ΕΝΤΑΞΗ ΑΠΟ ΔΗΜΟ
ΧΑΛΑΝΔΡΙΟΥ Π.Ε.15 "ΠΑΤΗΜΑ"
ΦΕΚ 154Δ/9-3-1999 ΤΡΟΠ. 384ΑΑΠ/6-8-2009

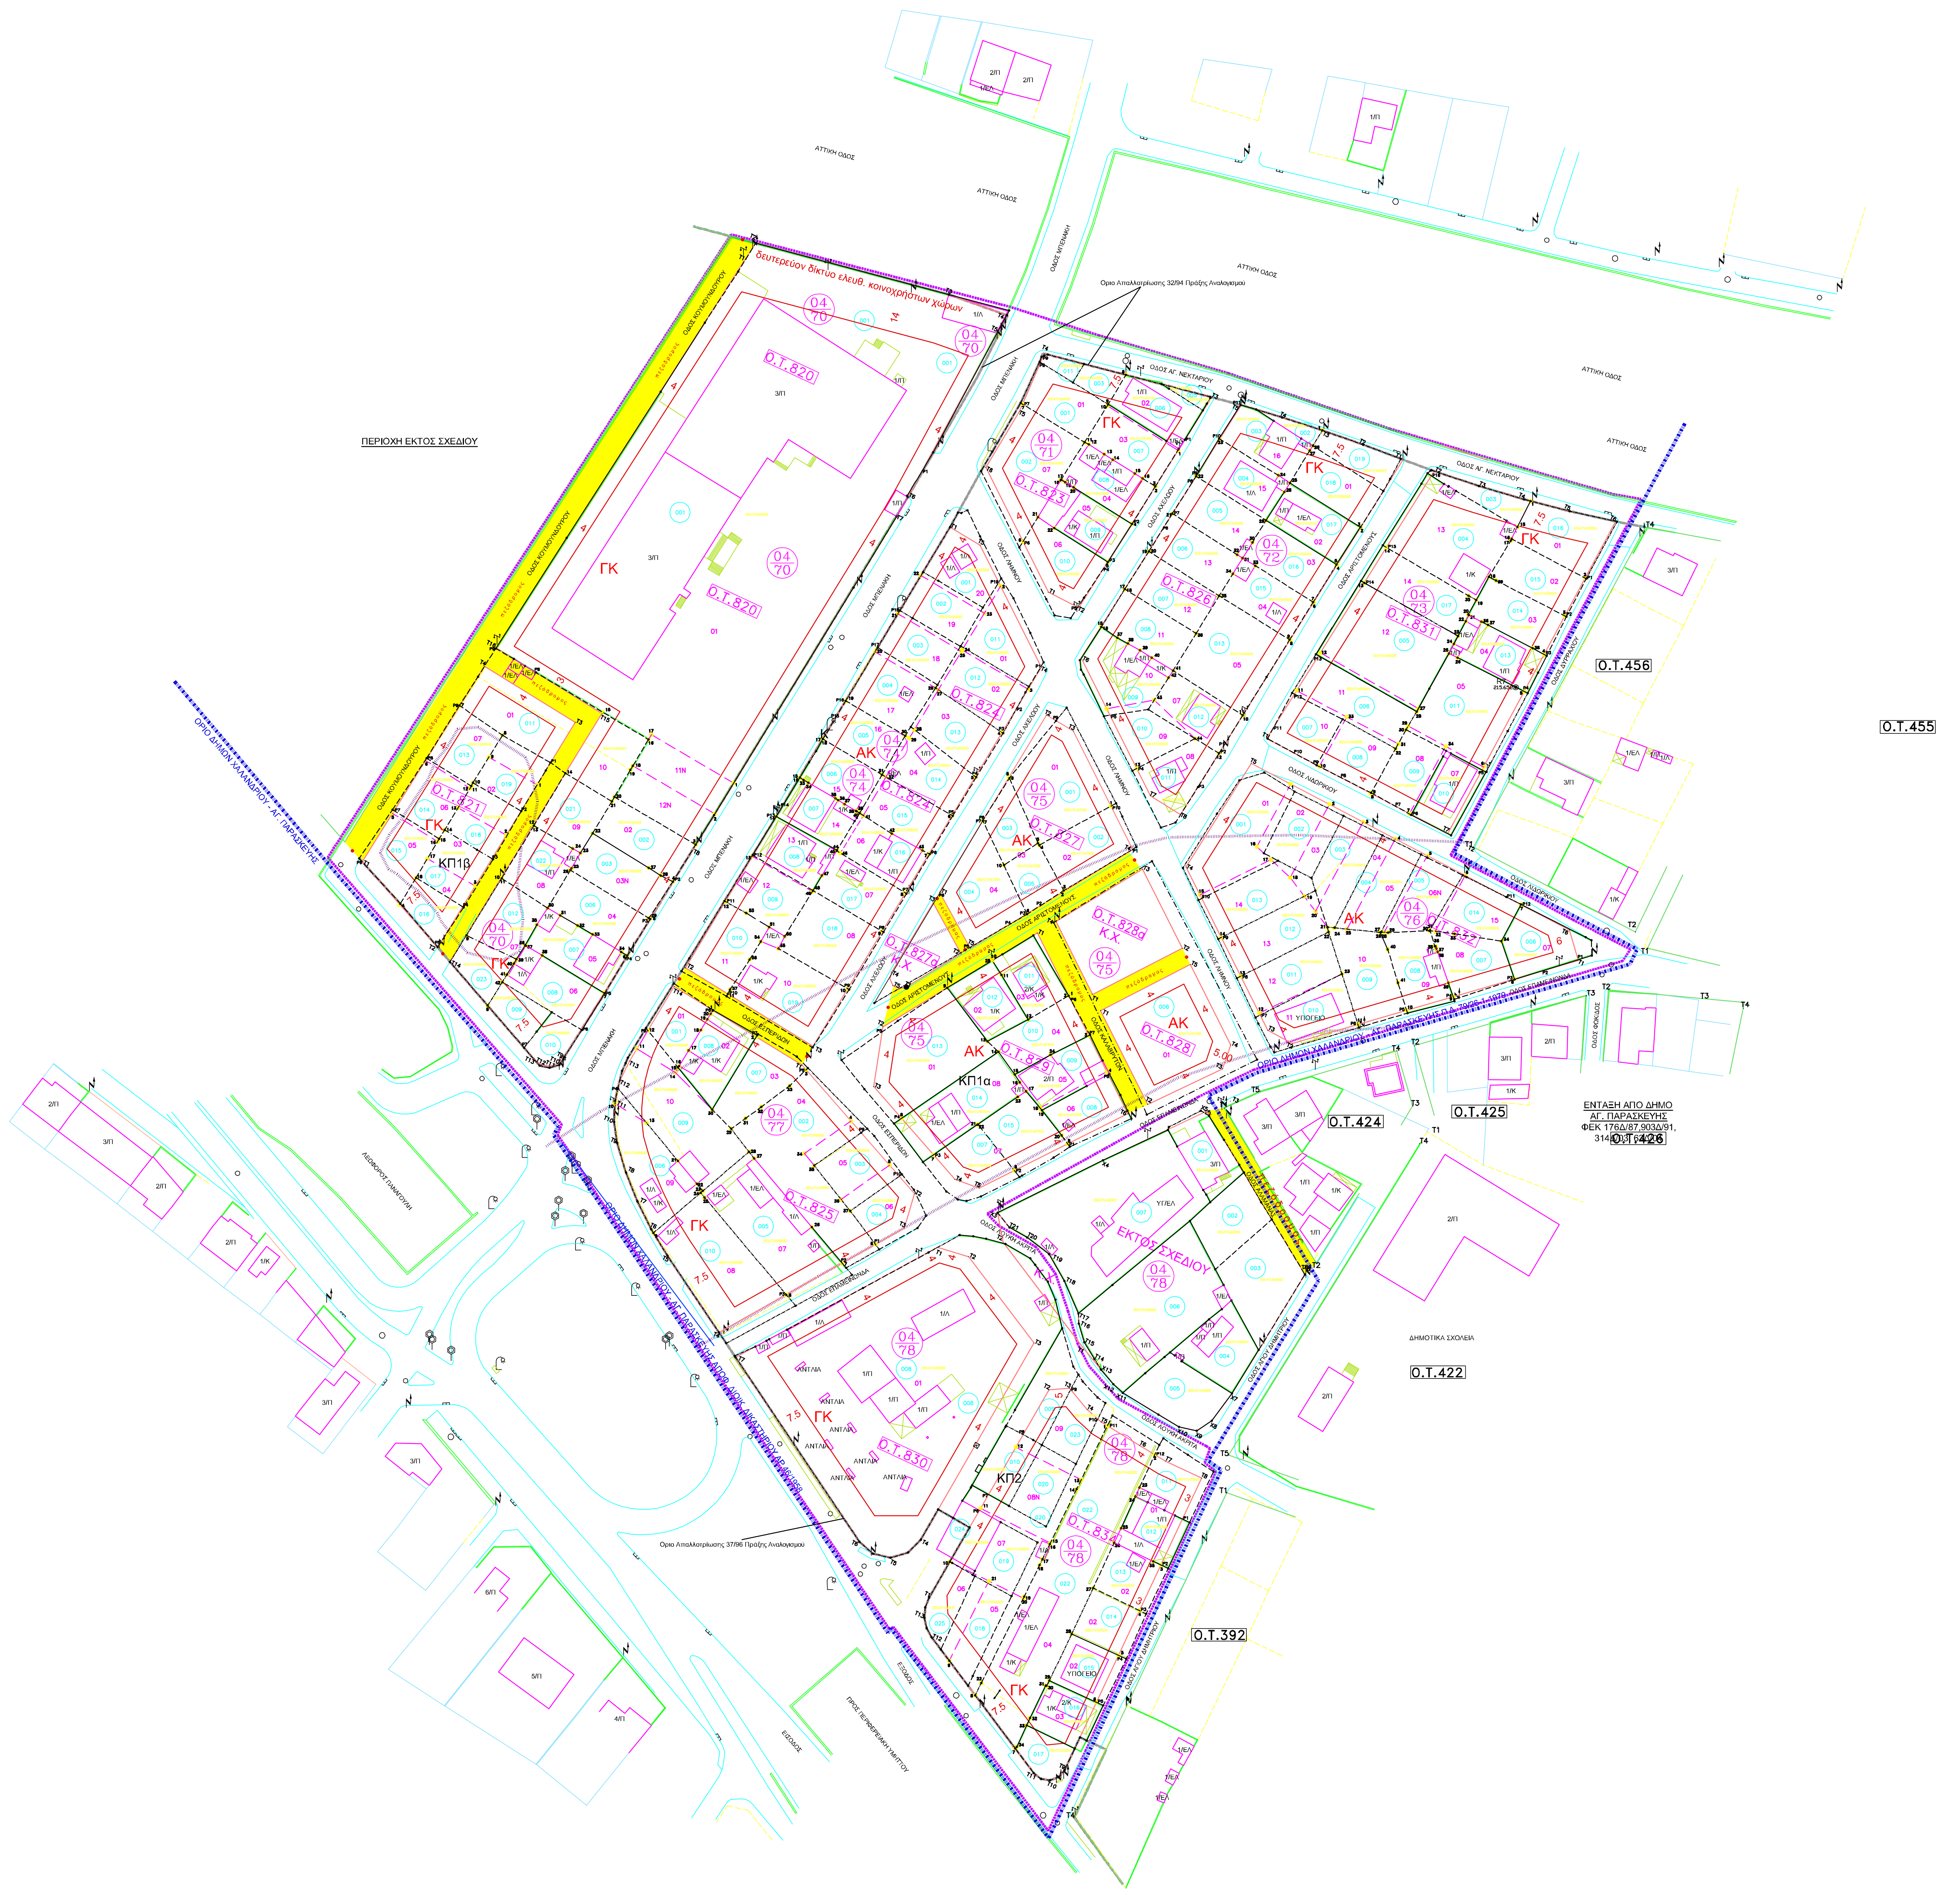
ΠΕΡΙΟΧΗ ΕΚΤΟΣ ΣΧΕΔΙΟΥ
ΑΤΤΙΚΗ ΟΔΟΣ
Δευτερεύον δίκτυο ελεύθ. κοινοχρήστων χώρων
Όρια Απαλλοτρίωσης 32/94 Πρόβης Αναλαμψεων
Ο.Τ.820
Ο.Τ.821
Ο.Τ.822
Ο.Τ.823
Ο.Τ.824
Ο.Τ.825
Ο.Τ.826
Ο.Τ.827
Ο.Τ.828
Ο.Τ.829
Ο.Τ.830
Ο.Τ.831
Ο.Τ.832
Ο.Τ.833
Ο.Τ.834
Ο.Τ.392
Ο.Τ.422
Ο.Τ.424
Ο.Τ.425
Ο.Τ.426
Ο.Τ.455
Ο.Τ.456
ΓΚ
ΑΚ
Κ.Χ.
ΚΠ1α
ΚΠ1β
ΚΠ2
ΕΚΤΟΣ ΣΧΕΔΙΟΥ
ΔΗΜΟΤΙΚΑ ΣΧΟΛΕΙΑ
ΟΔΟΣ ΕΠΑΜΕΙΝΩΝΔΑ
ΟΔΟΣ ΦΩΚΙΔΟΣ
ΕΝΤΑΞΗ ΑΠΟ ΔΗΜΟ
ΑΓ. ΠΑΡΑΣΚΕΥΗΣ
ΦΕΚ 176Δ/87,903Δ/91,
314Δ/03, 624Δ/06

ΥΠΟΜΝΗΜΑ

▪▪▪▪▪	Οριο Δήμου Χαλανδρίου
▪▪▪▪▪	'Οριο Περιοχής Μελέτης
▬	Όρια περιοχών Γεωλογικής Καταλληλότητας
▬	'Ορια Απαλλοτρίωσης 32/94 και Δ12/0/33771 (ΦΕΚ 9745/27-8-1996)
―	Ρυμοτομική Γραμμή
―	Οικοδομική Γραμμή
	Δευτερεύον Δίκτυο ελεύθ. κοινοχρήστων χώρων, Άρθρο 12 παρ. 6 ΓΟΚ /85
— — —	Νέα γραμμή ορίου ιδιοκτησιών
●2	Νέα κορυφή ορίου ιδιοκτησίας
○1	Διατηρούμενη κορυφή ορίου ιδιοκτησίας
017	Αρίθμηση Αρχικής Ιδιοκτησίας
07	Αρίθμηση Τελικής Ιδιοκτησίας
04/76	Αρίθμηση Κτηματολογικών Τετραγώνων
Ο.Τ.825	Αρίθμηση Οικοδομικών Τετραγώνων
ΑΚ	Αμιγής Κατοικία (αρ. 2 του από 23-02-1987 Π.Δ./τος (Φ.Ε.Κ. 166Δ'/1987))
ΓΚ	Γενική Κατοικία (αρ. 3 του από 23-02-1987 Π.Δ./τος (Φ.Ε.Κ. 166Δ'/1987)
Κ.Χ.	Χώρος Κοινόχρηστος
3	Πλάτος προκηπίου
Τ1	Αρίθμηση κορυφής τετραγώνου
πεζόδρομος	πεζόδρομος
Κ	Περιοχή κατάλληλη για οικιστική ανάπτυξη (Κ)
ΚΠ1α ΚΠ1β	Περιοχή κατάλληλη υπό προϋποθέσεις για οικιστική ανάπτυξη (ΚΠ1) Περιοχή μορφολογικών ταπεινώσεων και μικρής κλίσης που σε συνδυασμό με την αργιλική σύσταση των αποθέσεων, έχουν ως αποτέλεσμα τη δυσκολία αποστράγγισης των νερών της βροχής. Είναι απαραίτητη η κατασκευή τεχνικών έργων ώστε να εξασφαλίζεται πάντα η απρόσκοπτη παροχέτευση των ομβρίων υδάτων.
ΚΠ2	Περιοχή κατάλληλη υπό προϋποθέσεις για οικιστική ανάπτυξη (ΚΠ2) Στην περιοχή αυτή συνιστάται να ελέγχεται το πάχος των αλλουβίων και πλευρικών κορημάτων. Είναι απαραίτητη η απομάκρυνση των χαλαρών υλικών και η θεμελίωση στο υπόβαθρο.

Ψηφιακά υπογεγραμμένο από PETROS ZOGRAFOS
Ημερομηνία: 2021.05.28 12:05:51 EEST