


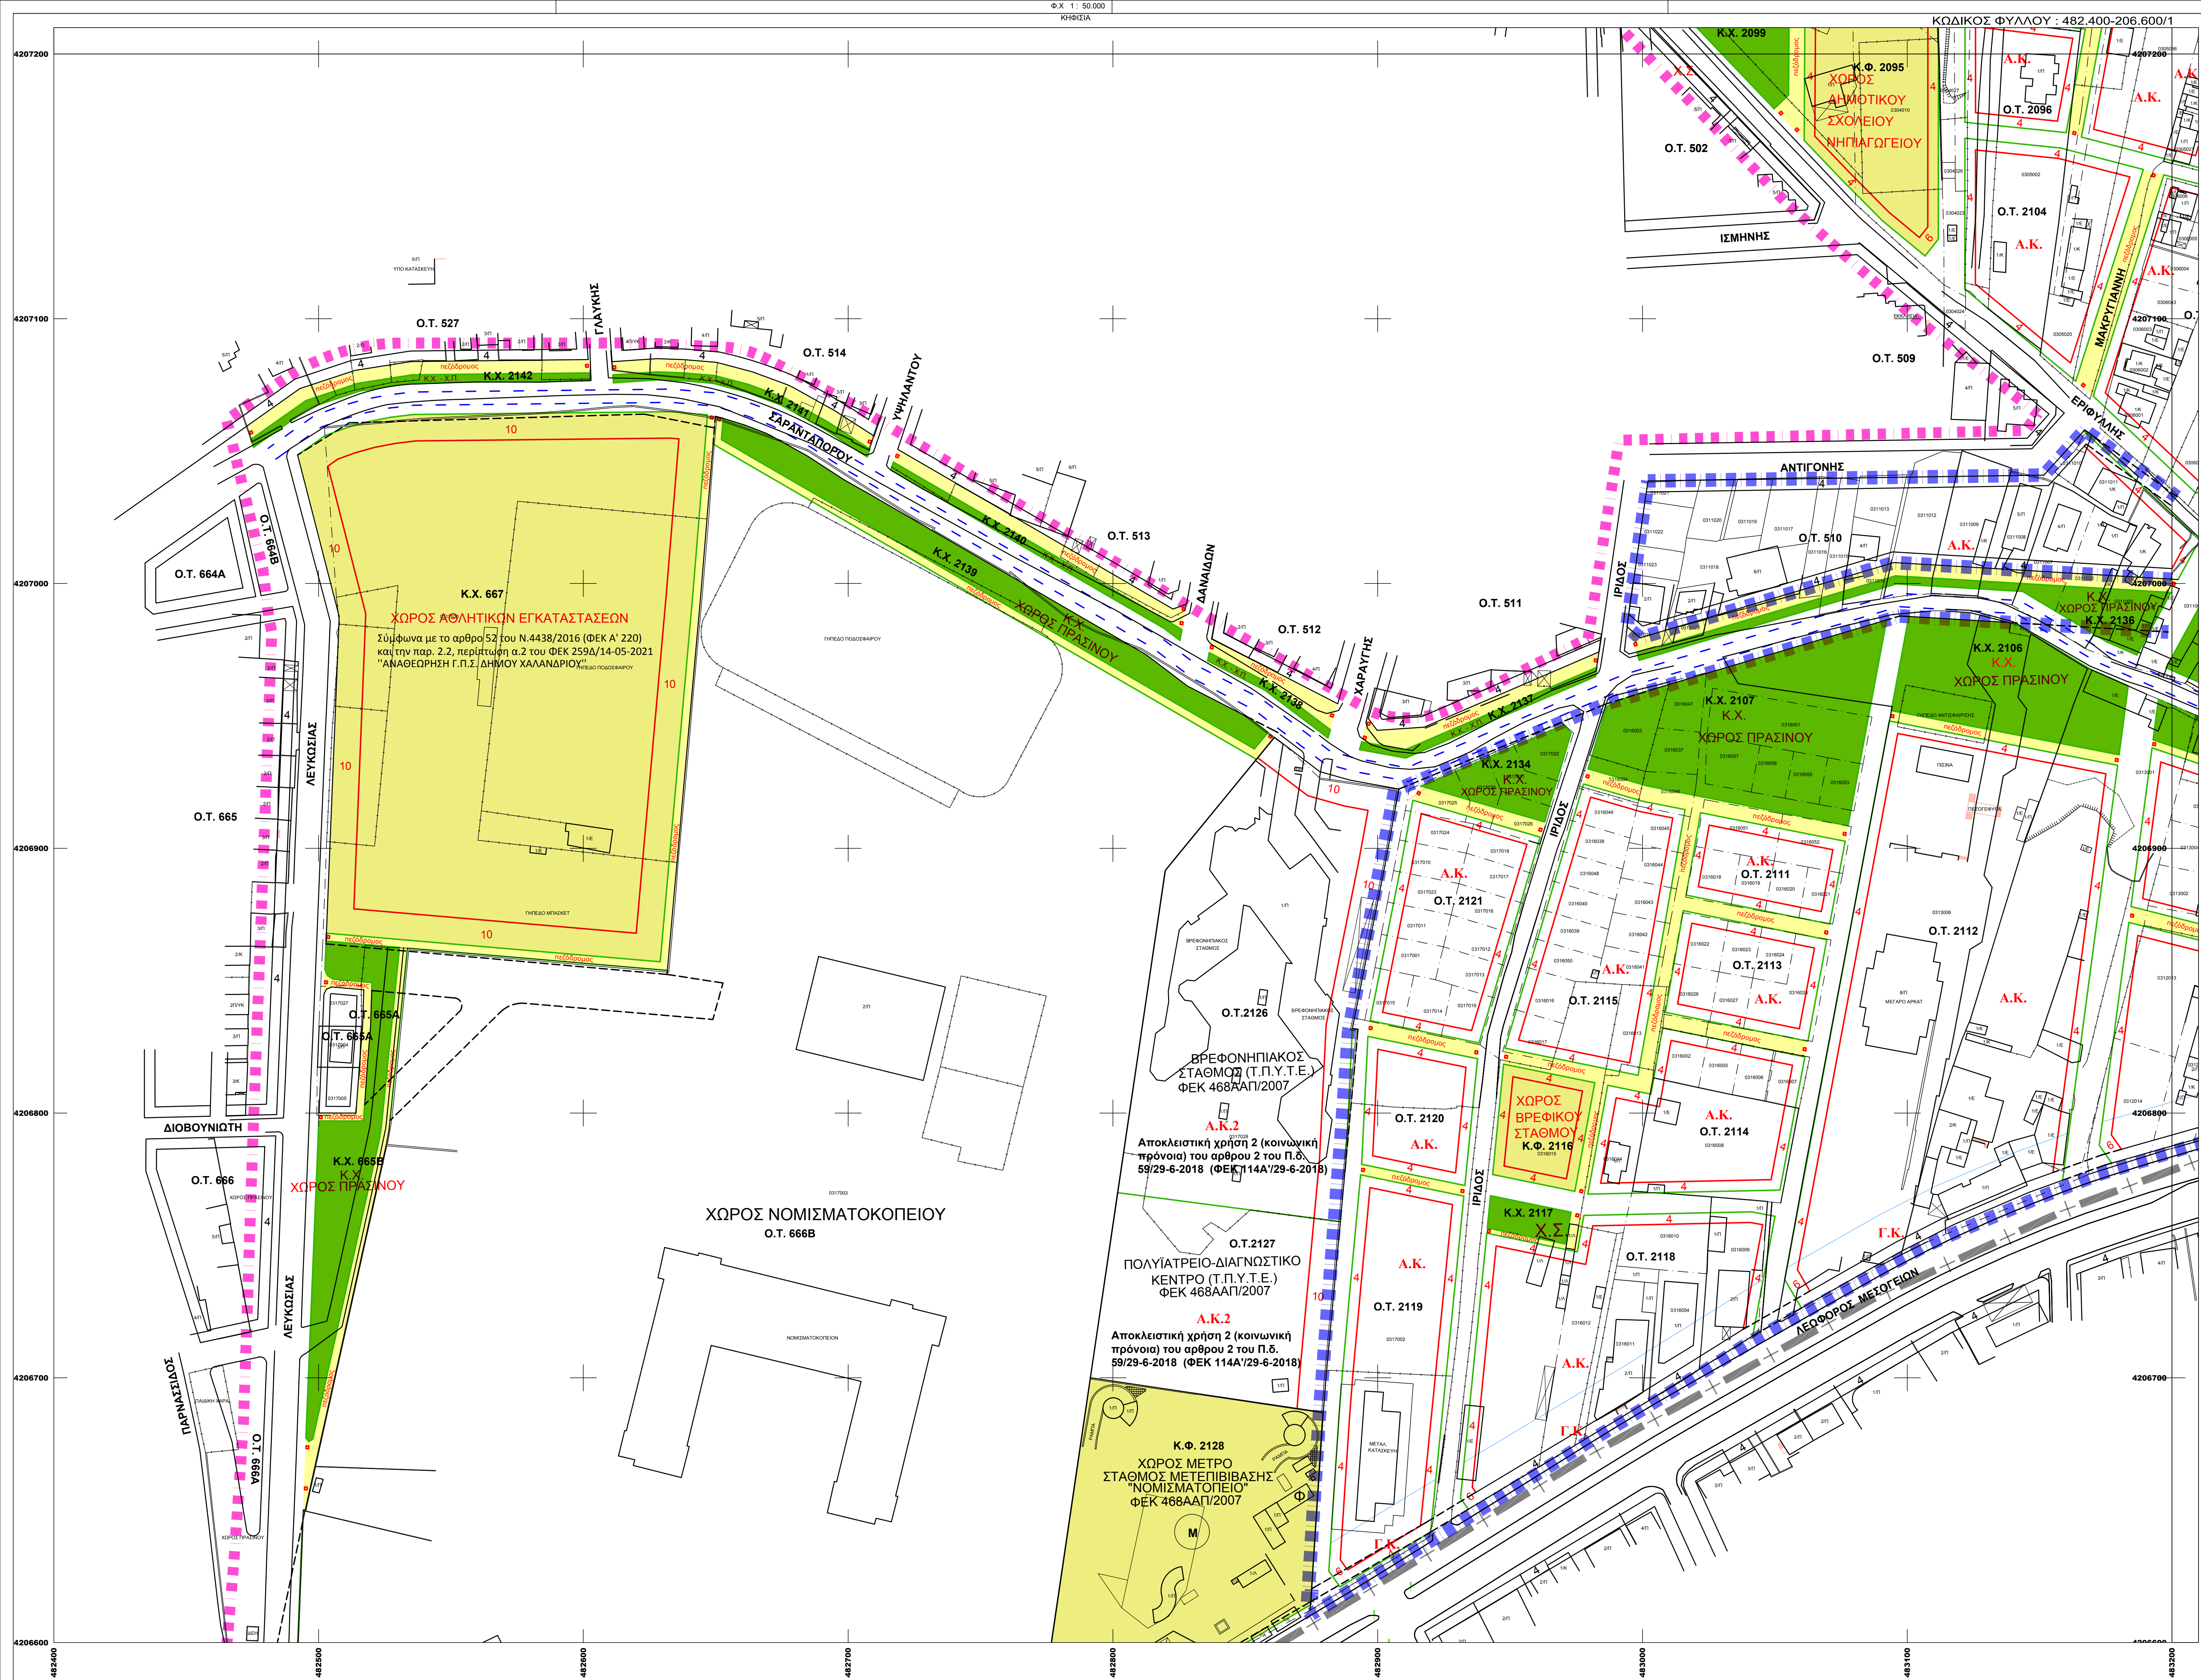

ΥΠΟΜΝΗΜΑ

ΟΡΙΑ ΠΕΡΙΟΧΩΝ

- Οριο Περιοχής Μελέτης
- Οριο Πολεοδομικής Ενότητας
- Οριο εγκεκριμένου σχεδίου
- ΖΕΑ Αιτωφ. Ελευσίνιας - Αεροδρομίου (ΦΕΚ 647Δ/2003)
- Οριο Απαλλοτρίωσης ΥΠΕΧΩΔΕ

ΡΥΜΟΤΟΜΙΑ

- Ισχύουσα Ρυμοτομική & Οικοδομική Γραμμή (μίσρη)
- Καταρνούμενη Ρυμοτομική & Οικοδομική Γραμμή (μίσρη)
- Προτεινόμενη Ρυμοτομική Γραμμή (πρσίση)
- Προτεινόμενη Οικοδομική Γραμμή (κίσηση)
- Υποχρεωτική στίθσηση κηρίου σπύ την Ρυμοτομική Γραμμή (ΦΕΚ 647Δ/2003 αρ.2 παρ. Α.1)

ΠΕΡΙΟΧΕΣ ΧΡΗΣΕΩΝ ΓΗΣ (σύμφωνα με το ΦΕΚ 114Α/29-6-2018)

- Α.Κ. Αγής κατοική
- Γ.Κ. Γική κατοική

ΚΟΙΝΟΧΡΗΣΤΟΙ ΧΩΡΟΙ

Ο χαρακτήριμός γίνεται με αναγραφή της συγκεκριμένης χρήσης εντός του χίωρου με κόκκινα στοιχεία

- Κ.Χ. Κ.Χ.-πρσίση- Πλσίση - Πσική Χαρά-Χίος Στίθσησης
- ΠΛΑΤΕΙΑ Πλσσία
- Χ.Π. Χίος Πρσίση
- Π.Χ. Πσική Χαρά
- Χ.Σ. Χίος Στίθσησης

ΚΟΙΝΩΦΕΛΕΙΣ ΕΓΚΑΤΑΣΤΑΣΕΙΣ

Ο χαρακτήριμός γίνεται με αναγραφή της συγκεκριμένης χρήσης εντός του χίωρου με κόκκινα στοιχεία

- Κ.Φ. Εκπίσηση - Αθλίσμος - Πρσίση

ΧΑΡΑΚΤΗΡΙΣΜΟΙ ΟΔΙΚΟΥ ΔΙΚΤΥΟΥ

- Πσζόδρομος Πσζόδρομος
- Καταρνούμενες Πσζόδρομος

ΕΓΚΑΤΑΣΤΑΣΕΙΣ ΜΕΣΩΝ ΜΑΖΙΚΩΝ ΜΕΤΑΦΟΡΩΝ

- Φ Φρίση Αερσίση Μερύ
- Μ Είσηση - Έρση Μερύ

ΔΙΚΤΥΟ ΑΠΟΧΕΤΕΥΣΗΣ ΟΜΒΡΙΩΝ

- Κλσίση Αγώνης ρίματος Πσδονίση ορθόγωννης δσπηής (b=5.00m, h=3.20m)

ΔΗΜΟΣ ΧΑΛΑΝΔΡΙΟΥ ΑΤΤΙΚΗΣ ΤΕΧΝΙΚΗ ΥΠΗΡΕΣΙΑ

Ολοκλήρωση Πολεοδομικής Μελέτης και πράξη εφαρμογής των περιοχών " Ζώνη Δουκ. Πλακεντίας - Πευκο Πολίτη - " Έθνος" του Δήμου Χαλανδρίου.

ΔΙΑΝΟΜΗ ΠΙΝΑΚΙΔΩΝ	ΑΝΑΔΟΧΟΣ :	
	Σύμπληξη Γραφείων Μελετών	
	1. ΚΑΜΠΗ Ε.Τ.Ε. - Ν. ΙΩΝΑΣ & ΣΥΝΤΕΧ Ε.Ε.	
	2. Κ. ΖΩΝΗ - Ι. ΔΗΜΗΤΡΑΚΟΠΟΥΛΟΣ Ε.Ε. - ΣΧΗΜΑ Ε.Ε.	
	3. ΧΡΥΣΑΝΘΑΚΟΠΟΥΛΟΣ ΛΕΩΝΙΔΑΣ	
	Μελετήτης:	
ομάδα μελέτης :	μέθοδος σύνταξης :	
	Ζώνη Κωνσταντίνος - Αγρ. & Τοπογράφος Μηχανικός	
Διευθύντρια : Νότα Αικατερίνη Αγρ. & Τοπ. Μηχ.	Τοπογραφικό υπόβαθρο :	
	Επίσημα Μετρήσεις	
Επισημα Κηματογράφηση - δρσίση δισκίσης		

Β1 ΣΤΑΔΙΟ (Β' ΦΑΣΗ)

ΠΡΟΤΑΣΗ-ΟΡΙΣΤΙΚΗ ΜΕΛΕΤΗ

ΧΑΡΤΗΣ

ΠΟΛΕΟΔΟΜΙΚΟ - ΡΥΜΟΤΟΜΙΚΟ ΣΧΕΔΙΟ

ΣΥΝΟΔΕΥΕΙ ΤΗ ΜΕ ΑΡ. 52/2021 ΑΠ. Δ.Σ. ΧΑΛΑΝΔΡΙΟΥ ΠΕΡΙ ΔΙΕΝΕΡΓΕΙΑΣ Ε' ΑΝΑΡΤΗΣΗΣ

κλίμακα 1:1000

αα σχέδιου: 2 από 10

αριθμός πινσικής: 482.400-206.600/1

ΜΑΪΟΣ 2021

Μέτρο Γραμμικής Παραμόρφωσης (Κ)
στο κέντρο του φύλλου : 0,9996025

Ε.Γ.Σ.Α. (Ελλήνικό Γεωδαιτικό Σύστημα Αναφοράς)
Ελλειροειδές G.R.S. 80 α= 6378137 f= 1/298,2572236
Εγκάρσια Μετατοική Προβλή
Κεντρικός Μεσημβρινός 24 Κο = 0,9996

Στον Μεσημβρινό Αναφοράς το κ = 500.000
Πλάτος Αναφοράς 00 00' 00"