


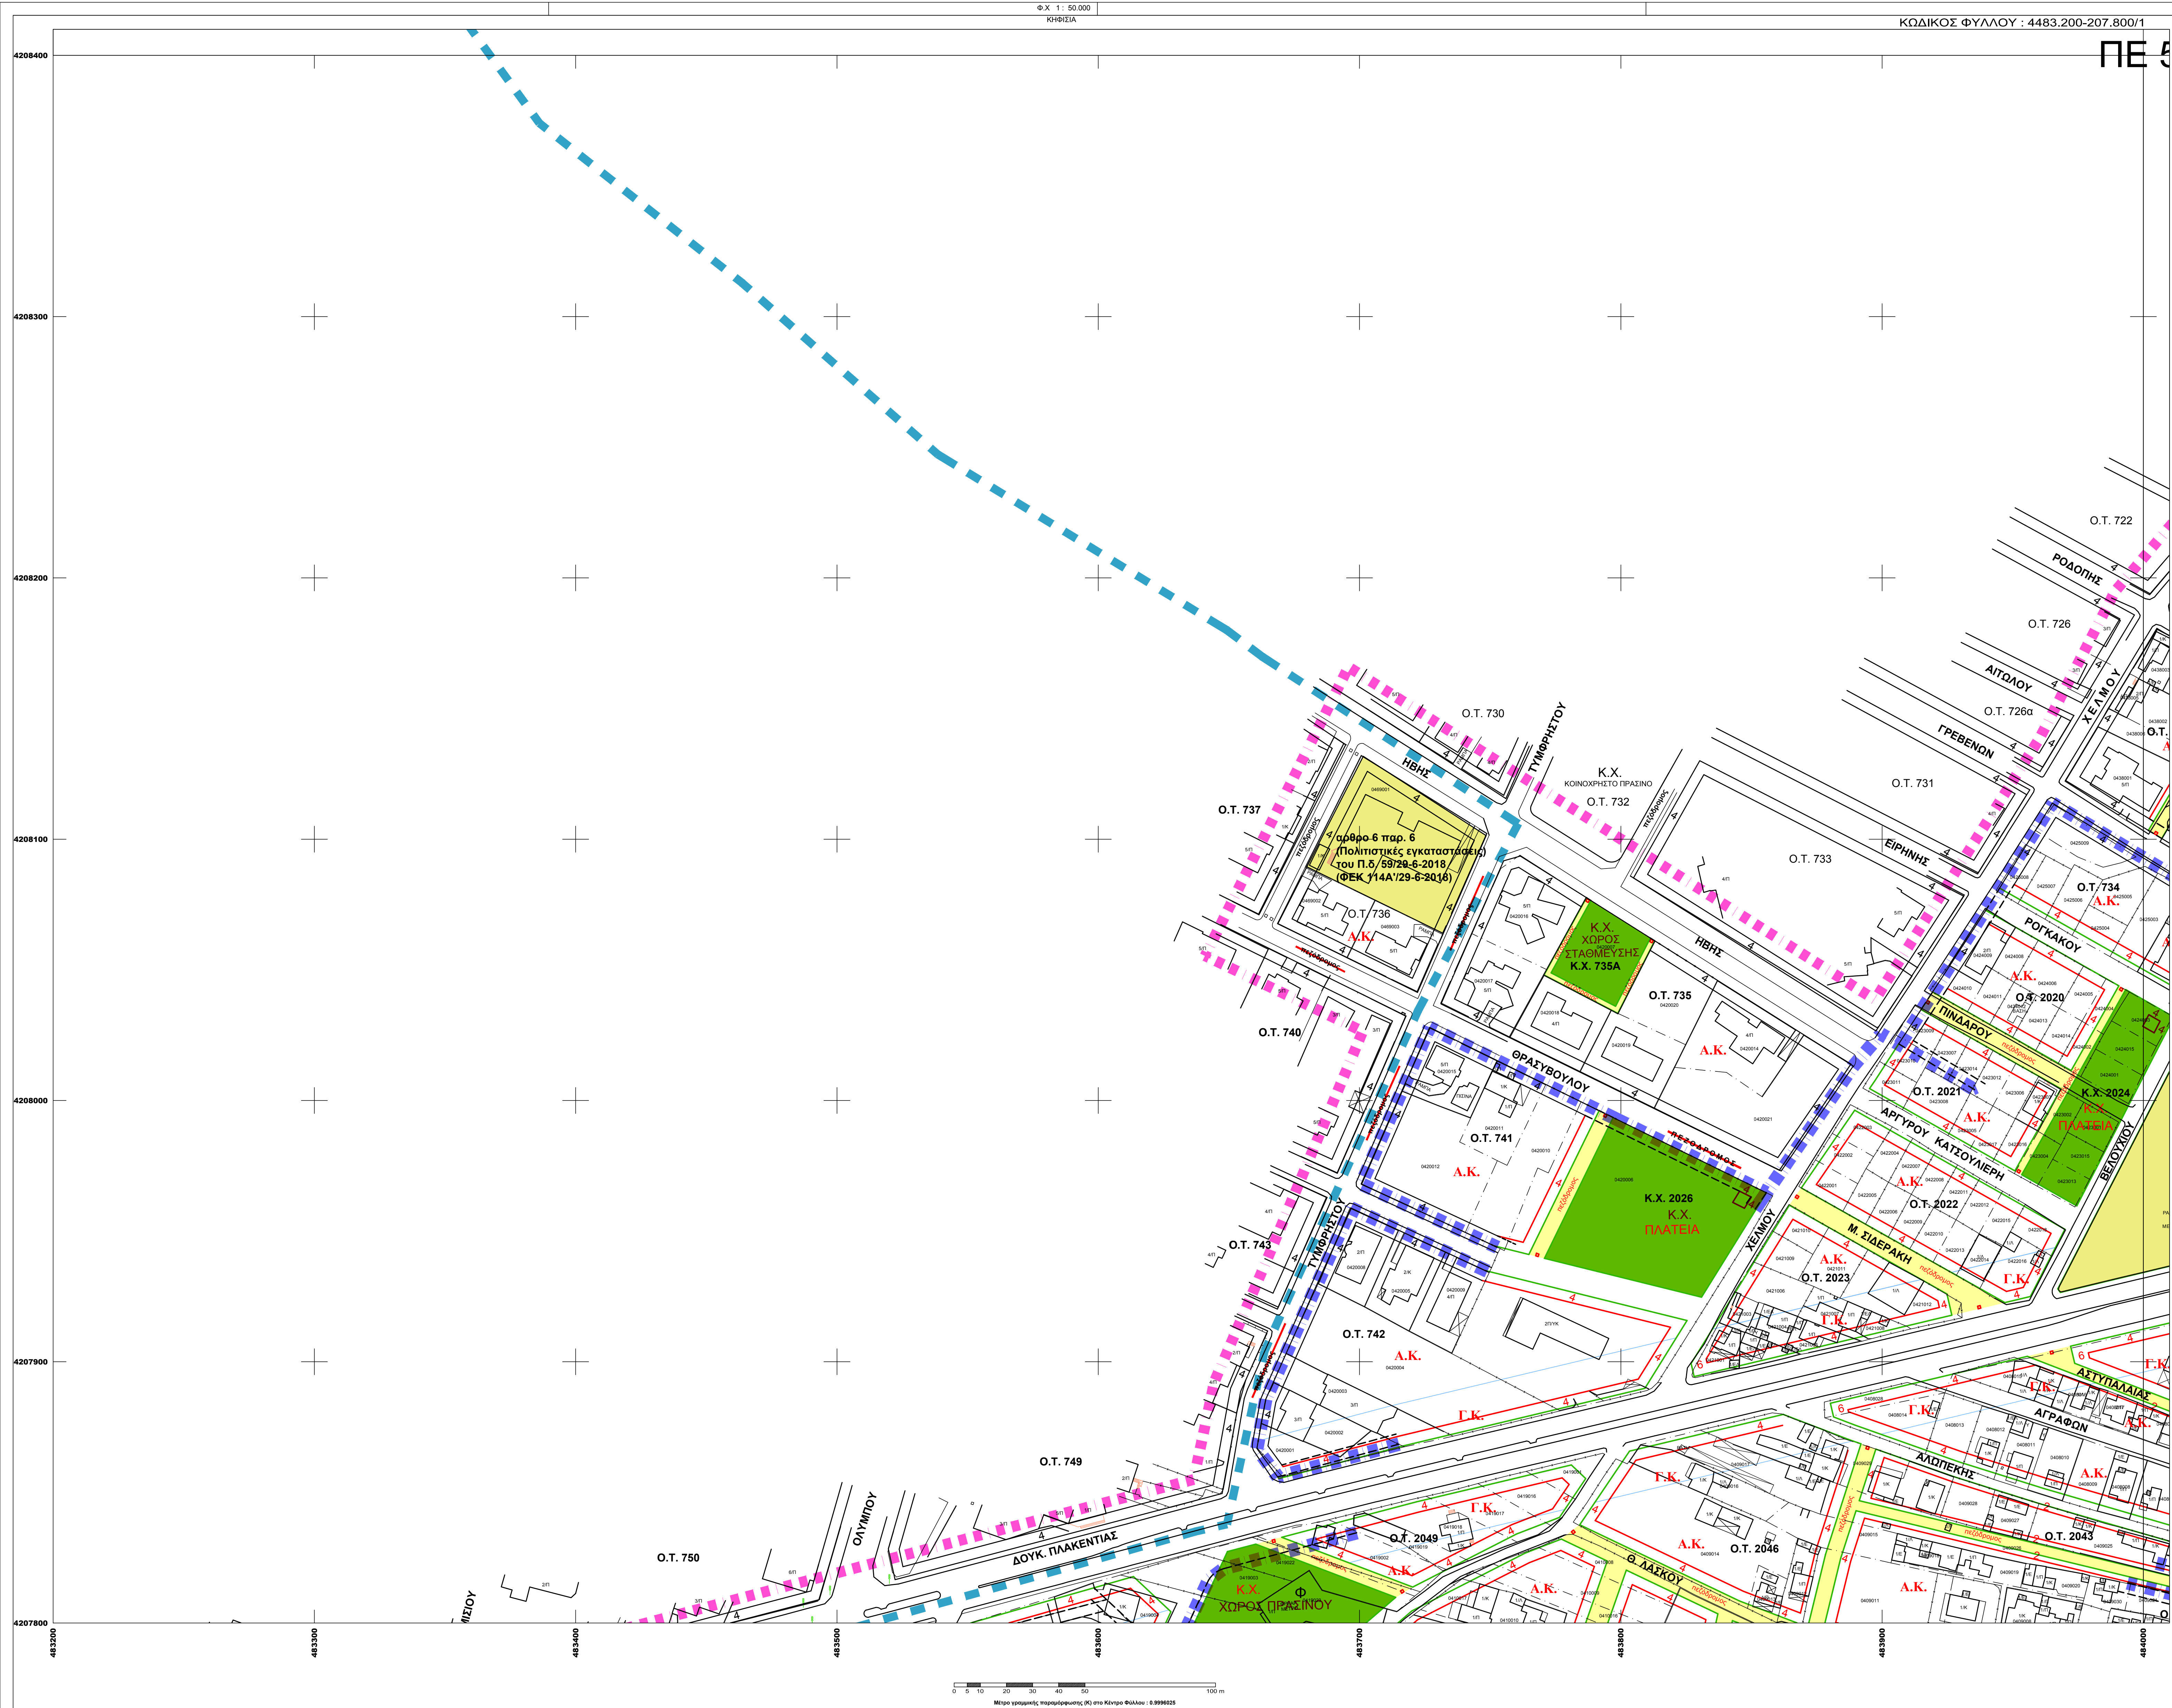

ΥΠΟΜΝΗΜΑ

ΟΡΙΑ ΠΕΡΙΟΧΩΝ

- Οριο Περιοχής Μελέτης
- Οριο Πολυενοποιητικής Ενότητας
- Οριο εγκεκριμένου σχεδίου
- ΖΕΑ Αιτωφ. Ελευσίνιας - Αεροδρομίου (ΦΕΚ 647Δ/2003)
- Οριο Απαλλοτρίωσης ΥΠΕΧΩΔΕ
- Οριο Δήμου Χαλανδρίου

ΡΥΜΟΤΟΜΙΑ

- Ισχύουσα Ρυμοτομική & Οικοδομική Γραμμή (μίσρη)
- Καταργούμενη Ρυμοτομική & Οικοδομική Γραμμή (μίσρη)
- Προτεινόμενη Ρυμοτομική Γραμμή (πρόσληψη)
- Προτεινόμενη Οικοδομική Γραμμή (κόκκινη)
- Υποχρεωτική απόσταση κτηρίου από την Ρυμοτομική Γραμμή (ΦΕΚ 647Δ/2003 αρ.2 παρ. Α-1)
- Ο.Τ. 1-ν
- Αριθ. Οικ. Τετραγώνων
- Υποχώρηση λόγω ΖΕΑ
- Πλάτος Πρασινής

ΠΕΡΙΟΧΕΣ ΧΡΗΣΕΩΝ ΓΗΣ (σύμφωνα με το ΦΕΚ 114Α/29-6-2018)

- Α.Κ. Αιγής κατοικία
- Γ.Κ. Γενική κατοικία

ΚΟΙΝΟΧΡΗΣΤΟΙ ΧΩΡΟΙ

Ο χαρακτηρισμός γίνεται με αναγραφή της συγκεκριμένης χρήσης εντός του χώρου με κόκκινα στοιχεία

- Κ.Χ. Κ.Χ. Πράσινο- Πλατεία - Παιδική Χαρά-Χώρος Στάθμευσης
- Χ.Π. Χώρος Πρασίνου
- Π.Χ. Παιδική Χαρά
- Χ.Σ. Χώρος Στάθμευσης

ΚΟΙΝΩΦΕΛΕΙΣ ΕΓΚΑΤΑΣΤΑΣΕΙΣ

Ο χαρακτηρισμός γίνεται με αναγραφή της συγκεκριμένης χρήσης εντός του χώρου με κόκκινα στοιχεία

- Κ.Φ. Εκπαίδευση - Αθλητισμός - Πράσινα

ΧΑΡΑΚΤΗΡΙΣΜΟΙ ΟΔΙΚΟΥ ΔΙΚΤΥΟΥ

- Πεζόδρομος
- Πεζόδρομος
- Καταργούμενος Πεζόδρομος

ΕΓΚΑΤΑΣΤΑΣΕΙΣ ΜΕΣΩΝ ΜΑΖΙΚΩΝ ΜΕΤΑΦΟΡΩΝ

- Φ Φάσμα Ασφαρτά Μετρό
- Μ Είσοδος - Έξοδος Μετρό

ΔΙΚΤΥΟ ΑΠΟΧΕΤΕΥΣΗΣ ΟΜΒΡΙΩΝ

- Κλειστός Αγωγός ρέματος Ποσειδώνη ορθογωνικής διατομής (b=5.00m, h=3.20m)

ΔΗΜΟΣ ΧΑΛΑΝΔΡΙΟΥ ΑΤΤΙΚΗΣ ΤΕΧΝΙΚΗ ΥΠΗΡΕΣΙΑ

Ολοκλήρωση Πολεοδομικής Μελέτης και πράξη εφαρμογής των περιοχών " Ζώνη Δουκ. Πλακεντίας - Πεύκο Πολίτη - " Έθνος" του Δήμου Χαλανδρίου.

ΔΙΑΝΟΜΗ ΠΙΝΑΚΙΔΩΝ

- ΑΝΑΔΟΧΟΣ : Σύμπραξη Γραφείων Μελετών
- 1. ΚΑΜΠΗ Ε.Τ.Ε. - Ν. ΙΩΝΑΣ & ΣΥΝΤΕΧ Ε.Ε.
- 2. Κ. ΖΩΝΗ - Ι. ΔΗΜΗΤΡΑΚΟΠΟΥΛΟΣ Ε.Ε. - ΣΧΗΜΑ Ε.Ε.
- 3. ΧΡΥΣΑΝΘΑΚΟΠΟΥΛΟΣ ΛΕΩΝΙΔΑΣ

Μελετητής:

422.400-207.200/1	423.200-207.200/1	424.000-207.200/1	424.800-207.200/1
422.400-200.000/1	423.200-200.000/1	424.000-200.000/1	424.800-200.000/1
422.400-200.000/1	423.200-200.000/1	424.000-200.000/1	424.800-200.000/1

ομάδα μελέτης : Ζώης Κωνσταντίνος - Αγγ. & Τοπογράφος Μηχανικός Δημητράκου Ιωάννης - Αγγ. & Τοπογράφος Μηχανικός Γραμματικογιάννης Ηλίας - Αγγ. & Τοπογράφος Μηχανικός

επιβλέπων : Παπαδοπούλου Γεωργία Αγγ. & Τοπ. Μηχ.

Διευθύντρια : Νότα Αικατερίνη Αγγ. & Τοπ. Μηχ.

Β1 ΣΤΑΔΙΟ (Β' ΦΑΣΗ)

ΧΑΡΤΗΣ
Π1.1

κλίμακα 1:1000

ΠΡΟΤΑΣΗ -ΟΡΙΣΤΙΚΗ ΜΕΛΕΤΗ

ΠΟΛΕΟΔΟΜΙΚΟ - ΡΥΜΟΤΟΜΙΚΟ ΣΧΕΔΙΟ

ΣΥΝΟΔΕΥΕΙ ΤΗ ΜΕ ΑΡ. 52/2021 ΑΠ. Δ.Σ. ΧΑΛΑΝΔΡΙΟΥ ΠΕΡΙ ΔΙΕΝΕΡΓΕΙΑΣ Ε' ΑΝΑΡΤΗΣΗΣ

σε σχέδιον: 4 από 10 αριθμός πινακίδας: 483.200-207.800/1

ΜΑΪΟΣ 2021

Μέτρο Γραμμικής Παραμόρφωσης (Κ)
στο κέντρο του φύλλου : 0,9996025

Ε.Γ.Σ.Α. (Ελληνικό Γεωδαιτικό Σύστημα Αναφοράς)
Ελλειροειδές G.R.S. 80 a= 6378137 f= 1/298,2572236
Εγκάρσια Μετατοπιστική Προβολή
Κεντρικός Μεταμβρίσιος 24 Κο = 0,9996

Στον Μεσημβρινό Αναφοράς το x = 500.000
Πλάτος Αναφοράς 00 00' 00"