



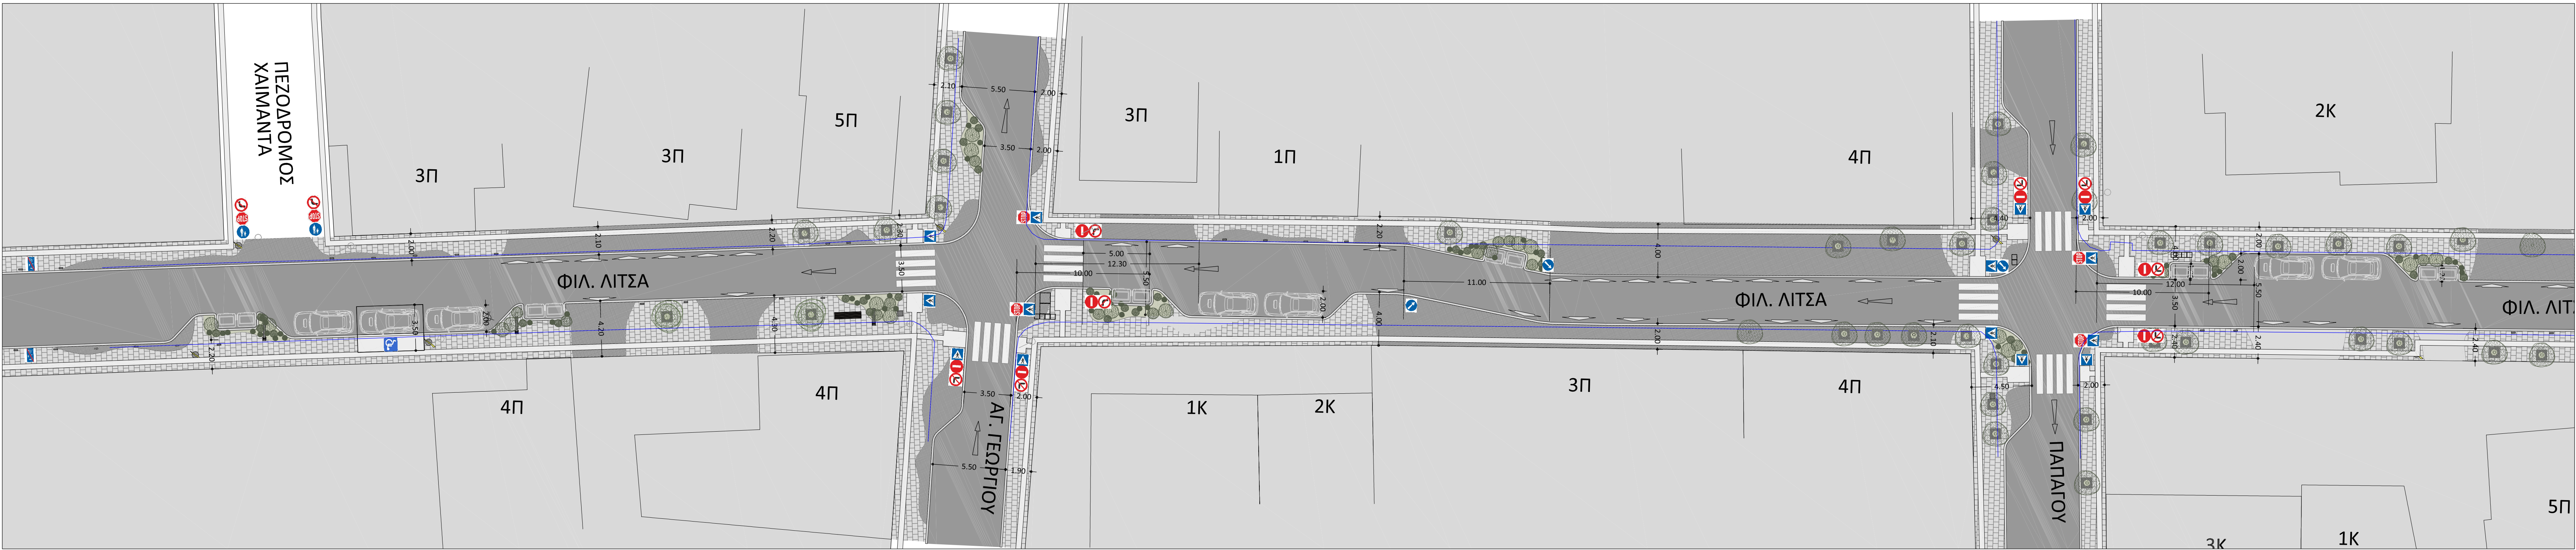

ΥΠΟΜΝΗΜΑ	
	ΟΡΙΟ ΠΑΛΙΟΥ ΠΕΖΟΔΡΟΜΙΟΥ. ΟΛΙΚΗ ΑΠΟΣΤΗΛΩΣΗ ΕΩΣ Ρ.Γ. / ΟΡΙΑ ΙΔΙΟΚΤΗΣΙΩΝ
	ΟΡΙΟ ΝΕΟΥ ΚΡΑΣΠΕΔΟΥ
	ΚΥΒΟΛΙΘΟΣ 10Χ10ΧΕΚ ΧΡΩΜ. ΓΚΡΙ ΣΕ ΑΜΜΟ 3 ΕΚ. ΚΑΙ ΥΠΟΒΑΣΗ ΑΠΟ ΣΚΥΡΟΔΕΜΑ
	ΚΥΒΟΛΙΘΟΣ 20Χ40ΧΕΚ ΧΡΩΜ. ΓΚΡΙ ΣΕ ΑΜΜΟ 3 ΕΚ. ΚΑΙ ΥΠΟΒΑΣΗ ΑΠΟ ΣΚΥΡΟΔΕΜΑ
	ΟΔΗΓΟΣ ΤΥΦΛΩΝ ΜΕ ΕΙΔΙΚΕΣ ΠΛΑΚΕΣ 40Χ40ΕΚ ΧΡΩΜΑΤΟΣ ΓΚΡΙ
	ΡΑΜΠΑ ΑΜΕΛΑ ΜΕ ΕΙΔΙΚΕΣ ΠΛΑΚΕΣ ΧΡΩΜΑΤΟΣ ΓΚΡΙ
	ΖΩΝΗ ΧΑΜΗΛΗΣ ΦΥΤΕΥΣΗΣ
	ΔΕΝΤΡΑ ΥΨΟΥΣ ~3Μ ΜΕ ΚΟΡΜΟ Δ~15-20ΕΚ. ΜΕ ΜΕΤΑΛΛΙΚΗ ΣΧΑΡΑ 80Χ80ΕΚ.
	42 ΘΕΣΕΙΣ ΣΤΑΘΜΕΥΣΗΣ ΟΧΗΜΑΤΩΝ. ΕΚ ΤΩΝ ΟΠΟΙΩΝ ΔΥΟ ΑΜΕΛΑ (42x5%≐2.10 => 2)
	ΕΙΣΟΔΟΣ ΣΕ ΧΩΡΟ ΣΤΑΘΜΕΥΣΗΣ
	ΚΑΠΑΚΙΑ ΦΡΕΑΤΙΩΝ ΕΠΙΓΕΜΙΖΟΜΕΝΑ ΔΙΑΣΤΑΣΕΩΝ 40Χ40ΕΚ ΚΑΙ 80Χ80ΕΚ
	ΚΑΔΟΣ ΑΠΟΡΡΙΜΜΑΤΩΝ Η ΑΝΑΚΥΚΛΩΣΗΣ
	ΚΑΛΑΒΙ ΑΠΟΡΡΙΜΜΑΤΩΝ 40x40 ΕΚ.
	ΠΑΓΚΑΚΙ ΔΙΑΣΤΑΣΕΩΝ 2.00Χ0.50Μ.
	ΚΟΛΩΝΑΚΙΑ 10Χ30Χ80ΕΚ.
	ΚΟΛΩΝΑ ΦΩΤΙΣΜΟΥ
	ΚΟΛΩΝΑ ΔΕΗ
* Οι κολώνες φωτισμού της ΔΕΗ παρουσιάζονται στις υφιστάμενες θέσεις τους και στις περιπτώσεις που εμποδίζουν την οδήγηση ταφών θα μετεφθεί από την τεχνική υπηρεσία η μετακίνησή τους ή η παρακαμψή τους τελικά.	
ΣΗΜΑΝΣΗ	
* Τα σημεία απαγόρευσης, υποχρεωτικής κατεύθυνσης, stop κτλ διατηρούνται, καθώς δεν αλλάζει η κυκλοφοριακή μελέτη. Προστίθενται μόνο νέα σημεία στις ζωντανιές. Στο σχέδιο αποτυπώνεται ενδεικτικά η θέση τους, ενώ πριν την τοποθέτησή τους, ο αναδόχος θα παρουσιάσει ολοκληρωμένη πρόταση και θα λάβει έγκριση της επιχείρησης.	

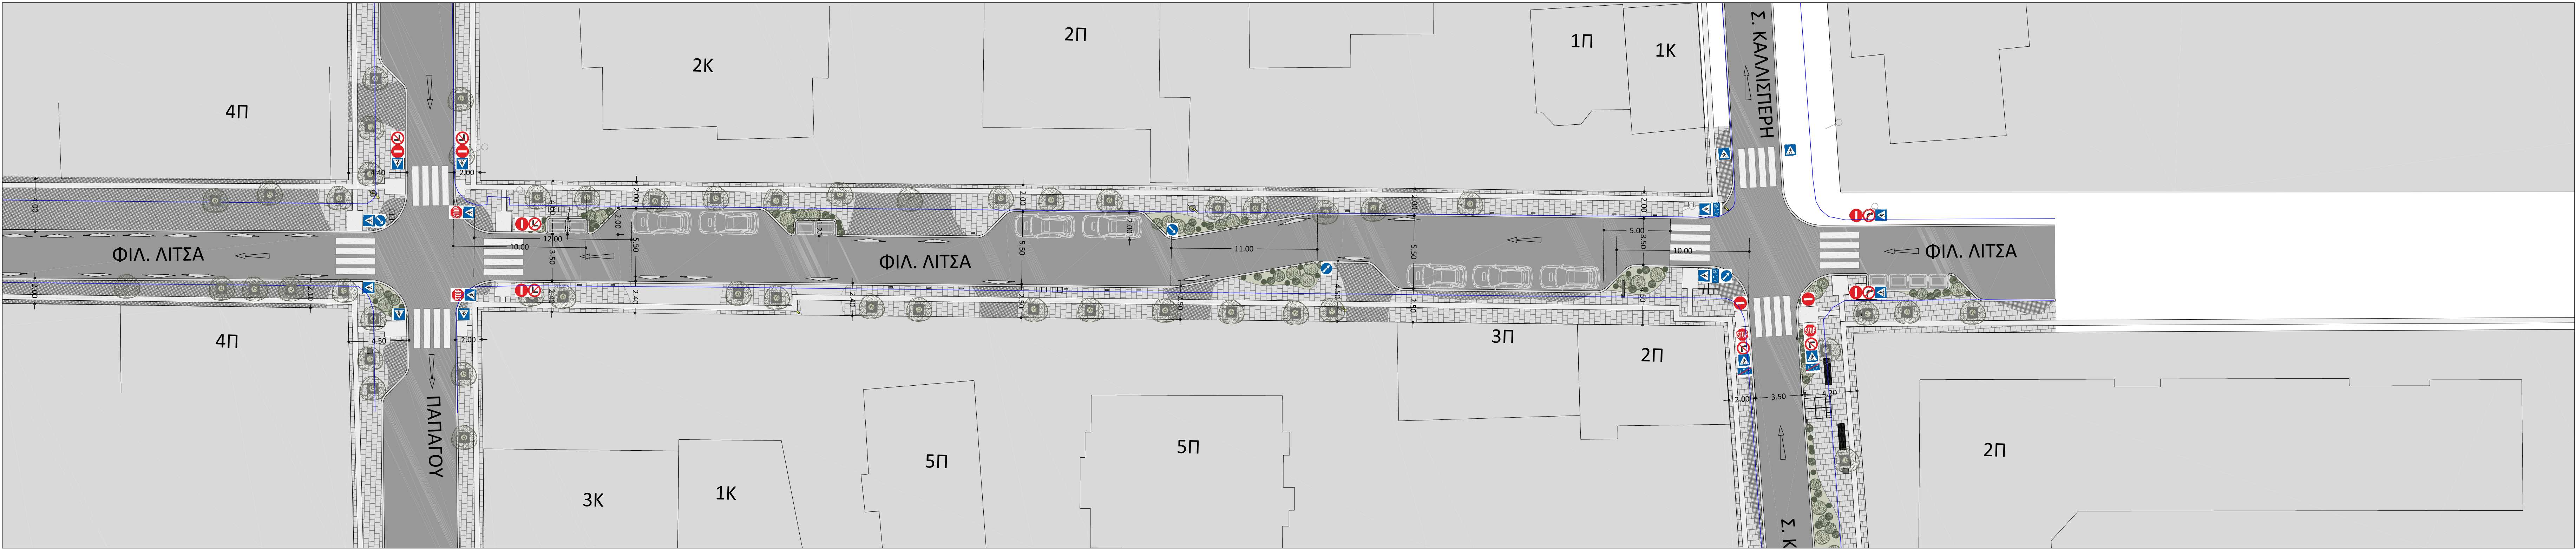

ΕΛΛΗΝΙΚΗ ΔΗΜΟΚΡΑΤΙΑ ΝΟΜΑΡΧΙΑ ΑΤΤΙΚΗΣ ΔΗΜΟΣ ΧΑΛΑΝΔΡΙΟΥ ΤΕΧΝΙΚΗ ΥΠΗΡΕΣΙΑ		
ΘΕΜΑ: ΔΙΚΤΥΟ ΠΑΡΕΜΒΑΣΕΩΝ ΒΙΩΣΙΜΗΣ ΑΣΤΙΚΗΣ ΚΙΝΗΤΙΚΟΤΗΤΑΣ ΣΤΙΣ ΟΔΟΥΣ ΕΥΡΙΠΙΔΟΥ, ΣΤΡ. Δ.ΡΟΥΜΠΕΣΗ, ΣΕΒ.ΚΑΛΛΙΣΠΕΡΗ ΚΑΙ ΦΙΛ. ΛΙΤΣΑ ΤΟΥ ΔΗΜΟΥ ΧΑΛΑΝΔΡΙΟΥ		
ΠΡΟΤΑΣΗ ΔΙΑΜΟΡΦΩΣΗΣ	ΚΛΙΜΑΚΑ 1:200	
ΑΡΧΙΤΕΚΤΟΝΙΚΗ ΜΕΛΕΤΗ ΚΑΤΩΨΗ		
ΟΔΟΣ ΦΙΛΙΠΠΟΥ ΛΙΤΣΑ (ΑΠΟ ΑΓ. ΓΕΩΡΓΙΟΥ ΕΩΣ ΚΑΛΛΙΣΠΕΡΗ)	ΑΡ. ΣΧΕΔΙΟΥ A.01 ΗΜΕΡΟΜΗΝΙΑ ΙΟΥΝΙΟΣ 2020	
ΣΥΝΤΑΞΗ	ΠΟΡΤΟΣ ΑΝΔΡΕΑΚΗΣ ΠΟΛΥΤΕΧΝΙΚΟΣ ΕΜΠ	
ΥΠΟΒΑΘΜΑ ΤΕΧΝΙΚΗΣ ΔΙΑΚΟΝΙΑΣ	ΠΗΛΕΑΣΤΗ ΚΩΝΣΤΑΝΤΙΝΟΥ ΠΟΛΥΤΕΧΝΙΚΟΣ ΕΜΠ	
ΔΕΙΓΜΑΤΑ	ΚΑΤΕΡΙΝΑ ΝΟΤΑ ΑΡΧ. ΤΟΠΟΓΡΑΦΟΣ ΜΗΧΑΝΙΚΟΣ ΕΜΠ	