



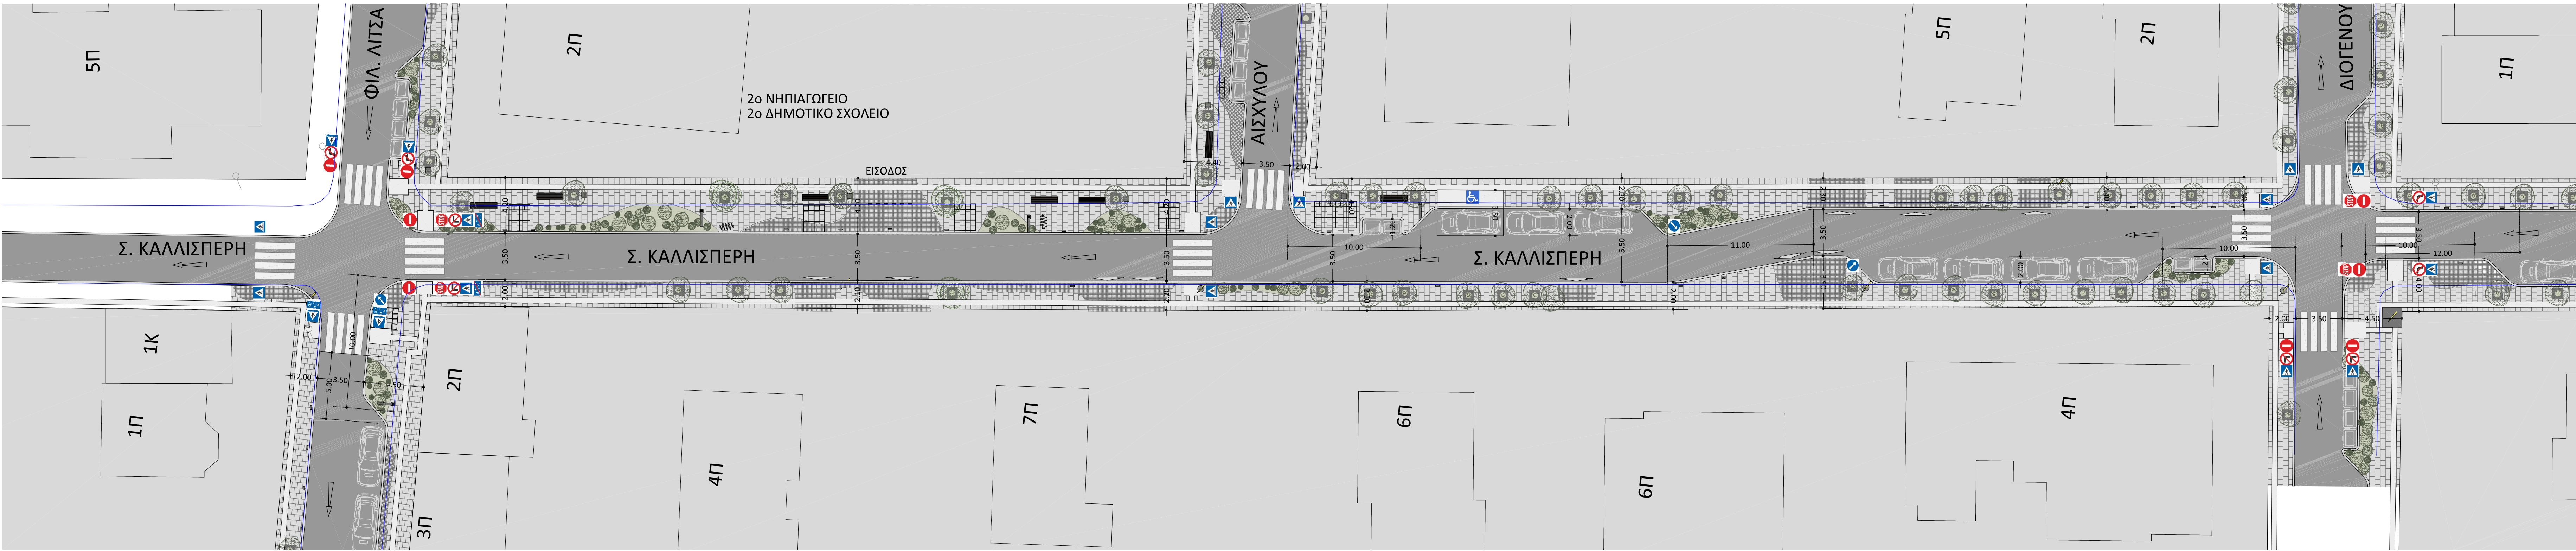

ΥΠΟΜΝΗΜΑ	
	ΟΡΙΟ ΠΑΛΙΟΥ ΠΕΖΟΔΡΟΜΙΟΥ. ΟΛΙΚΗ ΑΠΟΣΤΗΛΩΣΗ ΕΩΣ Ρ.Γ. / ΟΡΙΑ ΙΔΙΟΚΤΗΣΙΩΝ
	ΟΡΙΟ ΝΕΟΥ ΚΡΑΣΠΕΔΟΥ
	ΚΥΒΩΛΙΘΟΣ 10Χ10ΧΕΚ ΧΡΩΜ. ΓΚΡΙ ΣΕ ΑΜΜΟ 3 ΕΚ. ΚΑΙ ΥΠΟΒΑΣΗ ΑΠΟ ΣΚΥΡΟΔΕΜΑ
	ΚΥΒΩΛΙΘΟΣ 20Χ40ΧΕΚ ΧΡΩΜ. ΓΚΡΙ ΣΕ ΑΜΜΟ 3 ΕΚ. ΚΑΙ ΥΠΟΒΑΣΗ ΑΠΟ ΣΚΥΡΟΔΕΜΑ
	ΟΔΗΓΟΣ ΤΥΦΛΩΝ ΜΕ ΕΙΔΙΚΕΣ ΠΛΑΚΕΣ 40Χ40ΕΚ ΧΡΩΜΑΤΟΣ ΓΚΡΙ
	ΡΑΜΠΑ ΑΜΕΑ ΜΕ ΕΙΔΙΚΕΣ ΠΛΑΚΕΣ ΧΡΩΜΑΤΟΣ ΓΚΡΙ
	ΖΩΝΗ ΧΑΜΗΛΗΣ ΦΥΤΕΥΣΗΣ
	ΔΕΝΤΡΑ ΥΨΟΥΣ ~3Μ ΜΕ ΚΟΡΜΟ Δ~15-20ΕΚ. ΜΕ ΜΕΤΑΛΛΙΚΗ ΣΧΑΡΑ 80Χ80ΕΚ.
	42 ΘΕΣΕΙΣ ΣΤΑΘΜΕΥΣΗΣ ΟΧΗΜΑΤΩΝ. ΕΚ ΤΩΝ ΟΠΟΙΩΝ ΔΥΟ ΑΜΕΑ (42x5%≐2,10 ≐ 2)
	ΕΙΣΟΔΟΣ ΣΕ ΧΩΡΟ ΣΤΑΘΜΕΥΣΗΣ
	ΚΑΠΑΚΙΑ ΦΡΕΑΤΙΩΝ ΕΠΙΓΕΜΙΖΟΜΕΝΑ ΔΙΑΣΤΑΣΕΩΝ 40Χ40ΕΚ ΚΑΙ 80Χ80ΕΚ
	ΚΑΔΟΣ ΑΠΟΡΡΙΜΜΑΤΩΝ
	ΚΑΛΑΘΙ ΑΠΟΡΡΙΜΜΑΤΩΝ 40x40 ΕΚ.
	ΠΑΓΚΑΚΙ ΔΙΑΣΤΑΣΕΩΝ 2.00Χ0.50Μ.
	ΚΟΛΩΝΑΚΙΑ 10Χ30Χ80ΕΚ.
	ΚΟΛΩΝΑ ΦΟΤΙΣΜΟΥ
	ΚΟΛΩΝΑ ΔΕΗ
* Οι κολώνες φωτισμού της ΔΕΗ παρουσιάζονται στις υφιστάμενες θέσεις τους και στις περιπτώσεις που εμποδίζουν την οδήγηση ταφών θα μελετηθεί από την τεχνική υπηρεσία η μετακίνησή τους ή η παρακαμψή τους τοπικά.	
	ΣΗΜΑΝΣΗ
* Τα σχέδια απαφύξεσης, υποχρεωτικής κατεύθυνσης, stop κελ διατρέφονται, καθώς δεν αλλάζει η κυκλοφορητική μέλητρο. Προστίθενται μόνο νέα σήματα στις (αρνημένες). Στο σχέδιο αποτυπώνεται ενδελεχώς η θέση τους, ενώ πριν την τοποθέτησή τους, ο ανάδοχος θα παρουσιάσει ολοκληρωμένη πρόταση και θα λάβει έγκριση της επιβλέπουσας.	

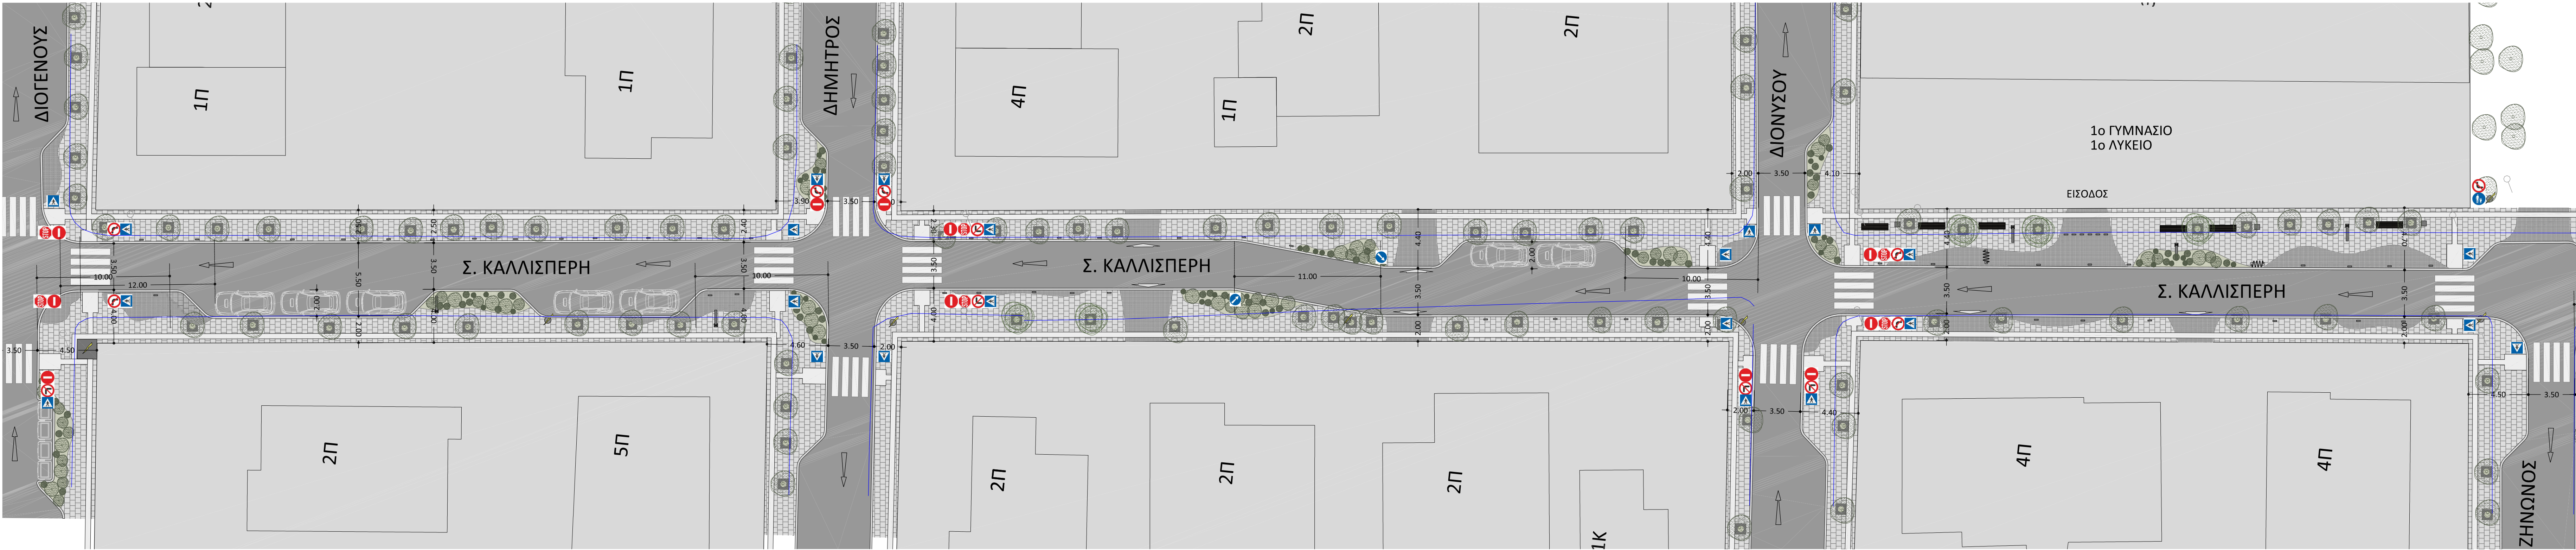

ΕΛΛΗΝΙΚΗ ΔΗΜΟΚΡΑΤΙΑ
ΝΟΜΑΡΧΙΑ ΑΤΤΙΚΗΣ
ΔΗΜΟΣ ΧΑΛΑΝΔΡΙΟΥ
ΤΕΧΝΙΚΗ ΥΠΗΡΕΣΙΑ

ΘΕΜΑ:
ΔΙΚΤΥΟ ΠΑΡΕΜΒΑΣΕΩΝ ΒΙΩΣΙΜΗΣ ΑΣΤΙΚΗΣ ΚΙΝΗΤΙΚΟΤΗΤΑΣ ΣΤΙΣ
ΟΔΟΥΣ ΕΥΡΙΠΙΔΟΥ, ΣΤΡ. Δ.ΡΟΥΜΠΕΣΗ, ΣΕΒ.ΚΑΛΛΙΣΠΕΡΗ ΚΑΙ ΦΙΛ.
ΛΙΤΣΑ ΤΟΥ ΔΗΜΟΥ ΧΑΛΑΝΔΡΙΟΥ

ΠΡΟΤΑΣΗ ΔΙΑΜΟΡΦΩΣΗΣ

ΚΛΙΜΑΚΑ
1:200

ΑΡΧΙΤΕΚΤΟΝΙΚΗ ΜΕΛΕΤΗ
ΚΑΤΩΨΗ

ΟΔΟΣ ΚΑΛΛΙΣΠΕΡΗ (ΑΠΟ ΛΙΤΣΑ ΕΩΣ ΖΗΝΩΝΟΣ)

ΑΡ. ΣΧΕΔΙΟΥ
A.02
ΗΜΕΡΟΜΗΝΙΑ
ΙΟΥΝΙΟΣ 2020

ΣΥΝΤΑΞΗ	ΠΟΡΤΟΣ ΑΝΔΡΕΑΝΟΣ ΠΟΛΥΤΕΧΝΙΚΟΣ ΕΜΤ	
ΕΠΙΣΤΡΟΦΗ	ΕΠΙΣΤΡΟΦΗ ΠΟΛΥΤΕΧΝΙΚΟΣ ΕΜΤ	
ΔΕΥΤΕΡΗ	ΚΑΤΕΡΓΙΑ ΝΟΤΑ ΑΡ. ΤΟΠΟΓΡΑΦΟΣ ΜΗΧΑΝΙΚΟΣ ΕΜΤ	