


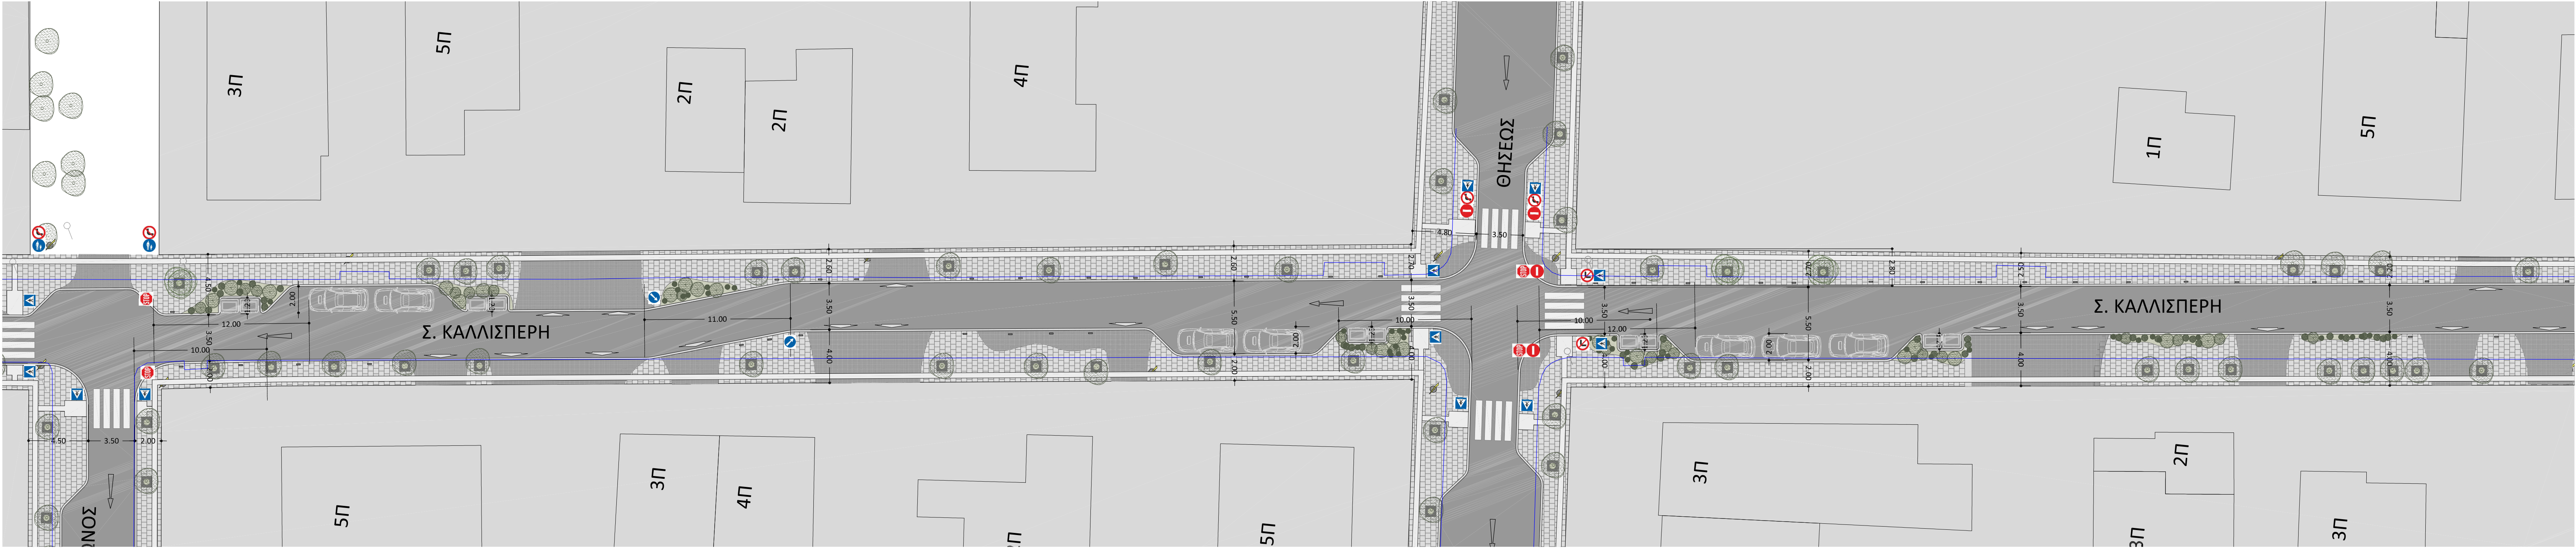

| ΥΠΟΜΝΗΜΑ   |                                                                         |
|---|-------------------------------------------------------------------------|
|   | ΟΡΙΟ ΠΑΛΙΟΥ ΠΕΖΟΔΡΟΜΙΟΥ. ΟΛΙΚΗ ΑΠΟΣΤΗΛΩΣΗ ΕΩΣ Ρ.Γ. / ΟΡΙΑ ΙΔΙΟΚΤΗΣΙΩΝ   |
|   | ΟΡΙΟ ΝΕΟΥ ΚΡΑΣΠΕΔΟΥ                                                     |
|   | ΚΥΒΟΛΙΘΟΣ 10Χ10Χ5ΕΚ ΧΡΩΜ. ΓΚΡΙ ΣΕ ΑΜΜΟ 3 ΕΚ. ΚΑΙ ΥΠΟΒΑΣΗ ΑΠΟ ΣΚΥΡΟΔΕΜΑ  |
|   | ΚΥΒΟΛΙΘΟΣ 20Χ40Χ5ΕΚ ΧΡΩΜ. ΓΚΡΙ ΣΕ ΑΜΜΟ 3 ΕΚ. ΚΑΙ ΥΠΟΒΑΣΗ ΑΠΟ ΣΚΥΡΟΔΕΜΑ  |
|   | ΟΔΗΓΟΣ ΤΥΦΛΩΝ ΜΕ ΕΙΔΙΚΕΣ ΠΛΑΚΕΣ 40Χ40ΕΚ ΧΡΩΜΑΤΟΣ ΓΚΡΙ                   |
|   | ΡΑΜΠΑ ΑΜΕΑ ΜΕ ΕΙΔΙΚΕΣ ΠΛΑΚΕΣ ΧΡΩΜΑΤΟΣ ΓΚΡΙ                              |
|   | ΖΩΝΗ ΧΑΜΗΛΗΣ ΦΥΤΕΥΣΗΣ                                                   |
|   | ΔΕΝΤΡΑ ΥΨΟΥΣ ~3Μ ΜΕ ΚΟΡΜΟ Δ~15-20ΕΚ. ΜΕ ΜΕΤΑΛΛΙΚΗ ΣΧΑΡΑ 80Χ80ΕΚ.        |
|   | 42 ΘΕΣΕΙΣ ΣΤΑΘΜΕΥΣΗΣ ΟΧΗΜΑΤΩΝ. ΕΚ ΤΩΝ ΟΠΟΙΩΝ ΔΥΟ ΑΜΕΑ (42x5%≈2,10 => 2) |
|   | ΕΙΣΟΔΟΣ ΣΕ ΧΩΡΟ ΣΤΑΘΜΕΥΣΗΣ                                              |
|   | ΚΑΠΑΚΙΑ ΦΡΕΑΤΙΩΝ ΕΠΙΓΕΜΙΖΟΜΕΝΑ ΔΙΑΣΤΑΣΕΩΝ 40Χ40ΕΚ ΚΑΙ 80Χ80ΕΚ           |
|   | ΚΑΔΟΣ ΑΠΟΡΡΙΜΜΑΤΩΝ                                                      |
|   | ΚΑΛΑΒΙ ΑΠΟΡΡΙΜΜΑΤΩΝ 40x40 ΕΚ.                                           |
|   | ΠΑΓΚΑΚΙ ΔΙΑΣΤΑΣΕΩΝ 2.00Χ0.50Μ.                                          |
|   | ΚΟΛΩΝΑΚΙΑ 10Χ30Χ80ΕΚ.                                                   |
|   | ΚΟΛΩΝΑ ΦΩΤΙΣΜΟΥ                                                         |
|   | ΚΟΛΩΝΑ ΔΕΗ                                                              |
| * Οι κολώνες φωτισμού της ΔΕΗ παρουσιάζονται στις υφιστάμενες θέσεις τους και στις περιπτώσεις που εμπόδιζαν την οδήγηση ταφών θα μελετηθεί από την τεχνική υπηρεσία η μετακίνησή τους ή η παρακαμψή τους τοπικά.   |                                                                         |
|   |                                                                         |
| ΣΗΜΑΝΣΗ   |                                                                         |
| * Τα σήματα απαγόρευσης, υποχρεωτικής κατεύθυνσης, stop κτλ διατηρούνται, καθώς δεν αλλάζει η κυκλοφοριακή μελέτη. Προστίθενται μόνο νέα σήματα στις ζωντανιές. Στο σχέδιο αποτυπώνεται ενδεικτικά η θέση τους, ενώ πριν την τοποθέτησή τους, ο αναδόχος θα παρουσιάσει ολοκληρωμένη πρόταση και θα λάβει έγκριση της επιβλέψης. |                                                                         |



|   |                                                    |                                                   |
|---|----------------------------------------------------|---------------------------------------------------|
| ΕΛΛΗΝΙΚΗ ΔΗΜΟΚΡΑΤΙΑ<br>ΝΟΜΑΡΧΙΑ ΑΤΤΙΚΗΣ<br>ΔΗΜΟΣ ΧΑΛΑΝΔΡΙΟΥ<br>ΤΕΧΝΙΚΗ ΥΠΗΡΕΣΙΑ                                                                            |                                                    |                                                   |
| ΘΕΜΑ:<br>ΔΙΚΤΥΟ ΠΑΡΕΜΒΑΣΕΩΝ ΒΙΩΣΙΜΗΣ ΑΣΤΙΚΗΣ ΚΙΝΗΤΙΚΟΤΗΤΑΣ ΣΤΙΣ<br>ΟΔΟΥΣ ΕΥΡΙΠΙΔΟΥ, ΣΤΡ. Δ.ΡΟΥΜΠΕΣΗ, ΣΕΒ.ΚΑΛΛΙΣΠΕΡΗ ΚΑΙ ΦΙΛ.<br>ΛΙΤΣΑ ΤΟΥ ΔΗΜΟΥ ΧΑΛΑΝΔΡΙΟΥ |                                                    |                                                   |
| ΠΡΟΤΑΣΗ ΔΙΑΜΟΡΦΩΣΗΣ   |                                                    | ΚΛΙΜΑΚΑ<br>1:200                                  |
| ΑΡΧΙΤΕΚΤΟΝΙΚΗ ΜΕΛΕΤΗ<br>ΚΑΤΩΨΗ   |                                                    |                                                   |
| ΟΔΟΣ ΚΑΛΛΙΣΠΕΡΗ (ΖΗΝΩΝΟΣ ΕΩΣ ΡΟΥΜΠΕΣΗ)   |                                                    | ΑΡ. ΣΧΕΔΙΟΥ<br>A.03<br>ΗΜΕΡΟΜΗΝΙΑ<br>ΙΟΥΝΙΟΣ 2020 |
| ΣΥΝΤΑΞΗ   | ΓΙΩΡΓΟΣ ΑΝΔΡΕΑΚΗΣ<br>ΠΟΛΙΤΙΚΗ ΜΗΧΑΝΙΚΟΣ ΕΜΤ        |                                                   |
| ΕΠΙΣΤΡΟΦΗ<br>ΥΠΟΧΡΕΩΣΗ ΜΕΛΕΤΗΣ   | ΕΠΙΧΕΙΡΗΣΗ ΧΩΡΑΝΟΡΘΩΣΕΩΝ<br>ΠΟΛΙΤΙΚΗ ΜΗΧΑΝΙΚΟΣ ΕΜΤ |                                                   |
| ΔΕΙΓΜΑΤΑ   | ΚΑΤΕΡΙΝΑ ΝΟΤΑ<br>ΑΡΧ. ΤΟΠΟΓΡΑΦΟΣ ΜΗΧΑΝΙΚΟΣ ΕΜΤ     |                                                   |
|   |                                                    |                                                   |