


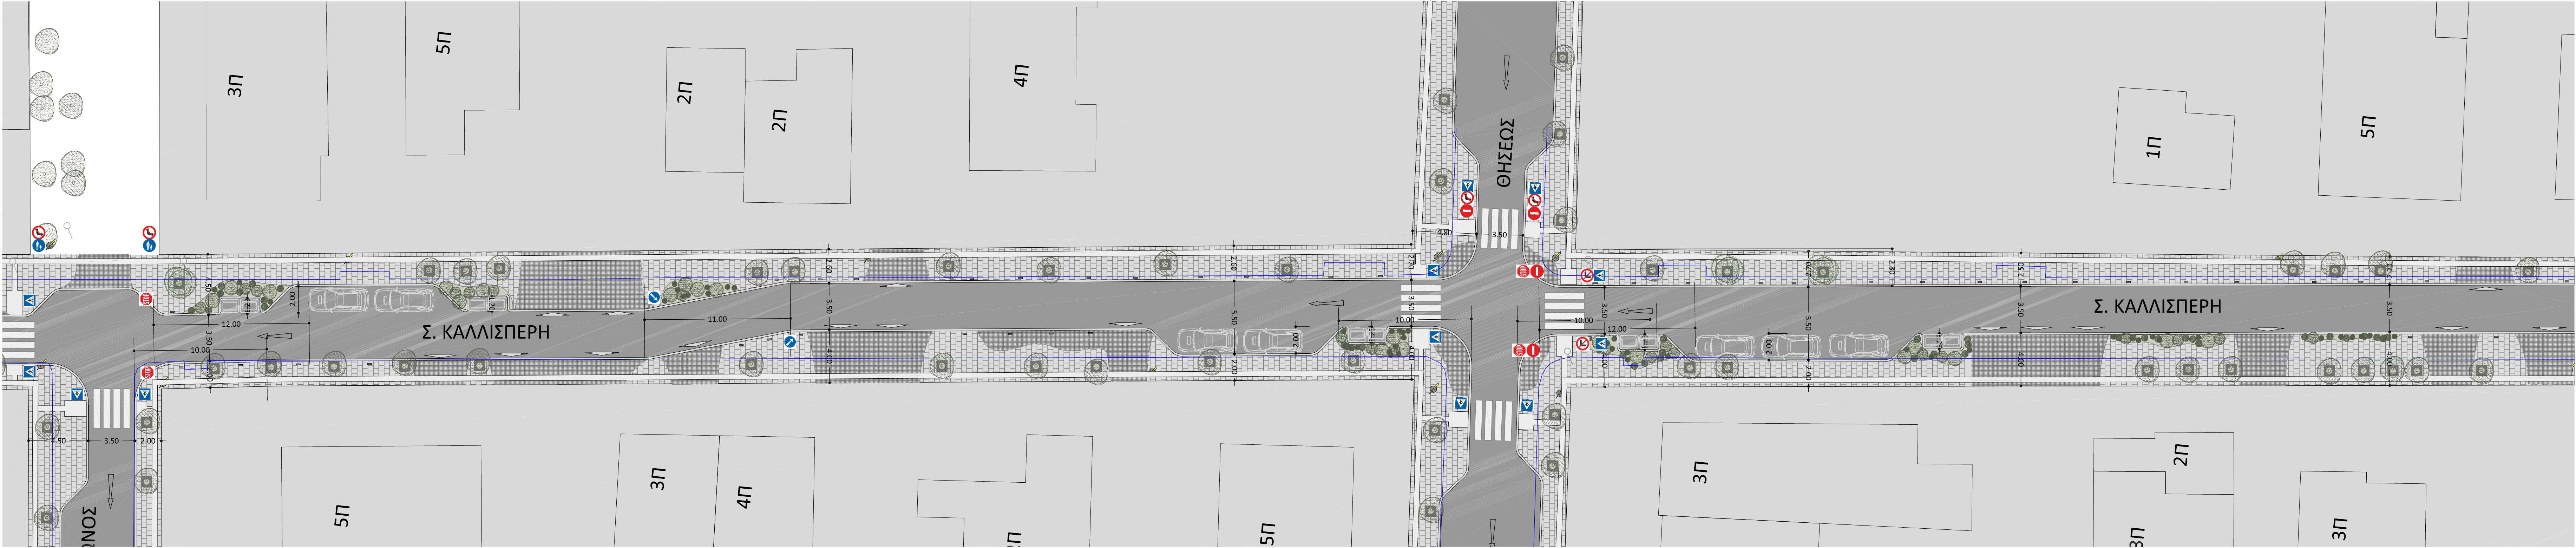

ΥΠΟΜΝΗΜΑ	
	ΟΡΙΟ ΠΑΛΙΟΥ ΠΕΖΟΔΡΟΜΙΟΥ. ΟΛΙΚΗ ΑΠΟΣΤΗΛΩΣΗ ΕΩΣ Ρ.Γ. / ΟΡΙΑ ΙΔΙΟΚΤΗΣΙΩΝ
	ΟΡΙΟ ΝΕΟΥ ΚΡΑΣΠΕΔΟΥ
	ΚΥΒΟΛΙΘΟΣ 10Χ10Χ5ΕΚ ΧΡΩΜ. ΓΚΡΙ ΣΕ ΑΜΜΟ 3 ΕΚ. ΚΑΙ ΥΠΟΒΑΣΗ ΑΠΟ ΣΚΥΡΟΔΕΜΑ
	ΚΥΒΟΛΙΘΟΣ 20Χ40Χ5ΕΚ ΧΡΩΜ. ΓΚΡΙ ΣΕ ΑΜΜΟ 3 ΕΚ. ΚΑΙ ΥΠΟΒΑΣΗ ΑΠΟ ΣΚΥΡΟΔΕΜΑ
	ΟΔΗΓΟΣ ΤΥΦΛΩΝ ΜΕ ΕΙΔΙΚΕΣ ΠΛΑΚΕΣ 40Χ40ΕΚ ΧΡΩΜΑΤΟΣ ΓΚΡΙ
	ΡΑΜΠΑ ΑΜΕΑ ΜΕ ΕΙΔΙΚΕΣ ΠΛΑΚΕΣ ΧΡΩΜΑΤΟΣ ΓΚΡΙ
	ΖΩΝΗ ΧΑΜΗΛΗΣ ΦΥΤΕΥΣΗΣ
	ΔΕΝΤΡΑ ΥΨΟΥΣ ~3Μ ΜΕ ΚΟΡΜΟ Δ~15-20ΕΚ. ΜΕ ΜΕΤΑΛΛΙΚΗ ΣΧΑΡΑ 80Χ80ΕΚ.
	42 ΘΕΣΕΙΣ ΣΤΑΘΜΕΥΣΗΣ ΟΧΗΜΑΤΩΝ. ΕΚ ΤΩΝ ΟΠΟΙΩΝ ΔΥΟ ΑΜΕΑ (42x5%≐2,10 => 2)
	ΕΙΣΟΔΟΣ ΣΕ ΧΩΡΟ ΣΤΑΘΜΕΥΣΗΣ
	ΚΑΠΑΚΙΑ ΦΡΕΑΤΙΩΝ ΕΠΙΓΕΜΙΖΟΜΕΝΑ ΔΙΑΣΤΑΣΕΩΝ 40Χ40ΕΚ ΚΑΙ 80Χ80ΕΚ
	ΚΑΔΟΣ ΑΠΟΡΡΙΜΜΑΤΩΝ
	ΚΑΛΑΒΙ ΑΠΟΡΡΙΜΜΑΤΩΝ 40x40 ΕΚ.
	ΠΑΓΚΑΚΙ ΔΙΑΣΤΑΣΕΩΝ 2.00Χ0.50Μ.
	ΚΟΛΩΝΑΚΙΑ 10Χ30Χ80ΕΚ.
	ΚΟΛΩΝΑ ΦΟΤΙΣΜΟΥ
	ΚΟΛΩΝΑ ΔΕΗ
* Οι κολώνες φωτισμού της ΔΕΗ παρουσιάζονται στις υφιστάμενες θέσεις τους και στις περιπτώσεις που εμπόδιζαν την οδήγηση ταφών θα μελετηθεί από την τεχνική υπηρεσία η μετακίνησή τους ή η παρακαμψή τους τοπικά.	
ΣΗΜΑΝΣΗ	
* Τα σημεία απαγόρευσης, υποχρεωτικής κατεύθυνσης, stop κτλ διατηρούνται, καθώς δεν αλλάζει η κυκλοφοριακή μελέτη. Προστίθενται μόνο νέα σημεία στις ζωντανιές. Στο σχέδιο αποτυπώνεται ενδεικτικά η θέση τους, ενώ πριν την τοποθέτησή τους, ο αναδόχος θα παρουσιάσει ολοκληρωμένη πρόταση και θα λάβει έγκριση της επιβλέψης.	



ΕΛΛΗΝΙΚΗ ΔΗΜΟΚΡΑΤΙΑ ΝΟΜΑΡΧΙΑ ΑΤΤΙΚΗΣ ΔΗΜΟΣ ΧΑΛΑΝΔΡΙΟΥ ΤΕΧΝΙΚΗ ΥΠΗΡΕΣΙΑ		
ΘΕΜΑ: ΔΙΚΤΥΟ ΠΑΡΕΜΒΑΣΕΩΝ ΒΙΩΣΙΜΗΣ ΑΣΤΙΚΗΣ ΚΙΝΗΤΙΚΟΤΗΤΑΣ ΣΤΙΣ ΟΔΟΥΣ ΕΥΡΙΠΙΔΟΥ, ΣΤΡ. Δ.ΡΟΥΜΠΕΣΗ, ΣΕΒ.ΚΑΛΛΙΣΠΕΡΗ ΚΑΙ ΦΙΛ. ΛΙΤΣΑ ΤΟΥ ΔΗΜΟΥ ΧΑΛΑΝΔΡΙΟΥ		
ΠΡΟΤΑΣΗ ΔΙΑΜΟΡΦΩΣΗΣ	ΚΛΙΜΑΚΑ 1:200	
ΑΡΧΙΤΕΚΤΟΝΙΚΗ ΜΕΛΕΤΗ ΚΑΤΩΨΗ		
ΟΔΟΣ ΚΑΛΛΙΣΠΕΡΗ (ΖΗΝΩΝΟΣ ΕΩΣ ΡΟΥΜΠΕΣΗ)	ΑΡ. ΣΧΕΔΙΟΥ A.03 ΗΜΕΡΟΜΗΝΙΑ ΙΟΥΝΙΟΣ 2020	
ΣΥΝΤΑΞΗ	ΠΟΡΤΟΣ ΑΝΔΡΕΑΚΗΣ ΠΟΛΙΤΗΧΑΝΙΚΟΣ ΕΜΤ	
ΕΠΙΣΤΡΟΦΗ ΤΕΧΝΙΚΗΣ ΜΕΛΕΤΗΣ	ΠΗΛΕΚΙΩΤΗ ΧΡΗΜΑΤΟΡΓΑΝΩΣΗ ΠΟΛΙΤΗΧΑΝΙΚΟΣ ΕΜΤ	
ΔΕΙΓΜΑΤΑ	ΚΑΤΕΡΙΝΑ ΝΟΤΑ ΑΡΧ. ΤΟΠΟΓΡΑΦΟΣ ΜΗΧΑΝΙΚΟΣ ΕΜΤ	