




ΖΩΝΗ Α Μονοκαλλιέργεια εδαφοκαλυπτικών φυτών μέσου ύψους 0,20μ.		ΠΟΣΟΣΤΟ ΚΑΛΥΨΗΣ %	ΠΥΚΝΟΤΗΤΑ ΦΥΤΕΥΣΗΣ (φυτά/μ²)
Επιφάνεια 720/2= 360m² -6φυτά/μ² (μονοκαλλιέργεια & σκληρή δαπεδόστρωση)			
Zt	Zoysia tenuifolia	100%	6

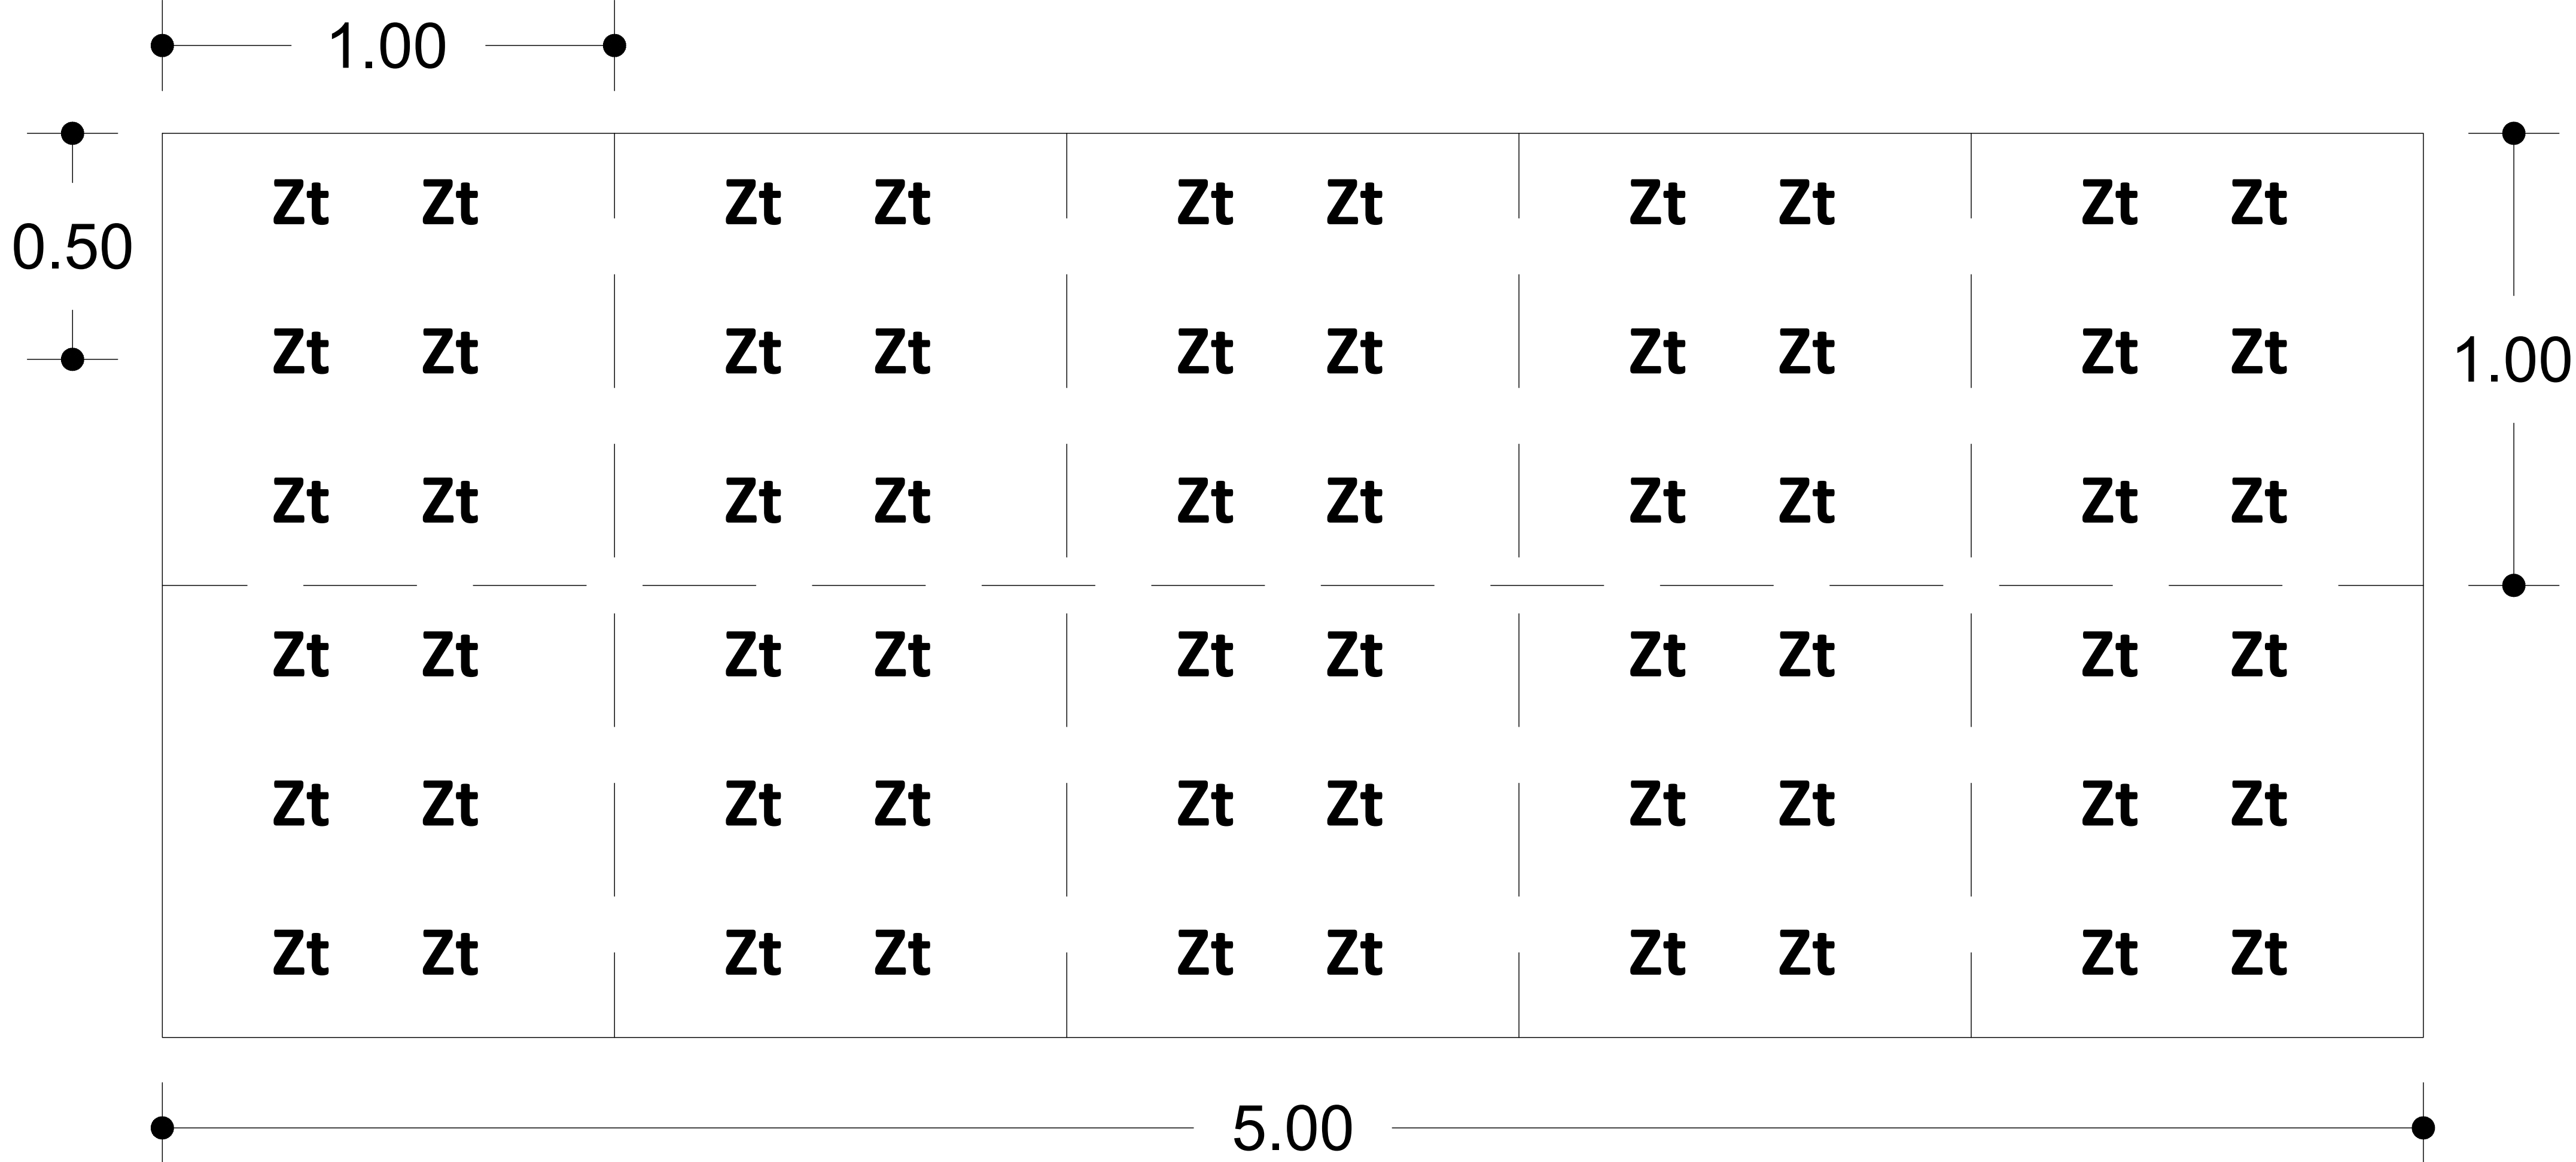

ΖΩΝΗ Β Μονοκαλλιέργεια μεσογειακού θάμνου μέσου ύψους 0,50μ.		ΠΟΣΟΣΤΟ ΚΑΛΥΨΗΣ %	ΠΥΚΝΟΤΗΤΑ ΦΥΤΕΥΣΗΣ (φυτά/μ²)
Επιφάνεια 50m² - 4φυτά/μ² (μίγμα)			
Mc	Myrtus communis	100%	4

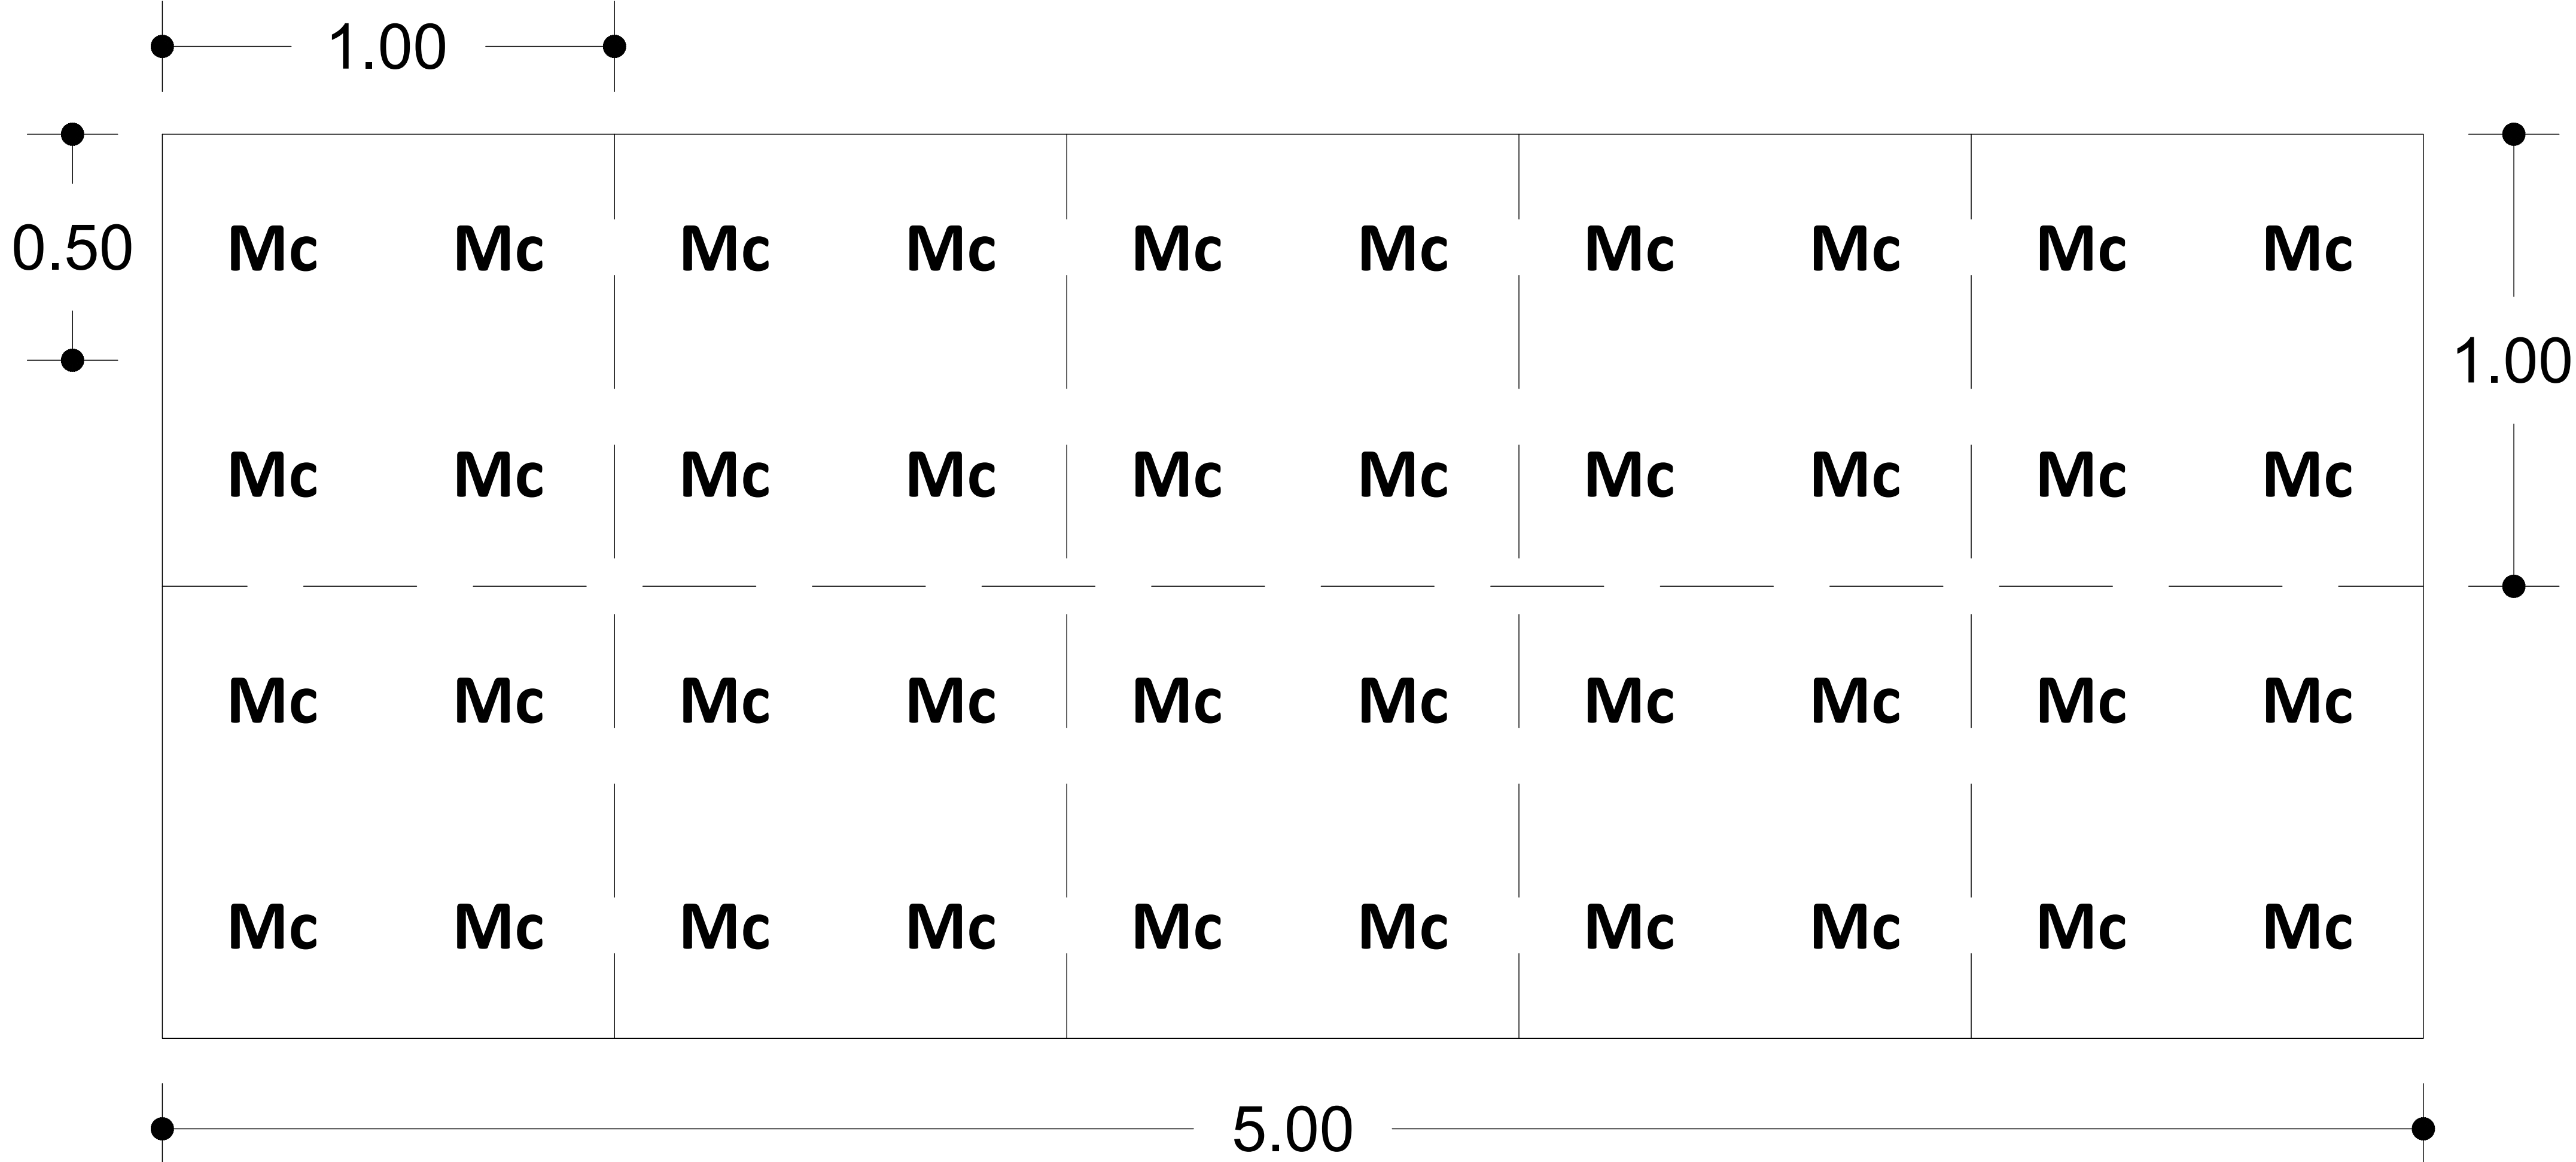

ΖΩΝΗ Γ Μίγμα Βοτάνων - Μεσογειακών αρωματικών ειδών μέσου ύψους 0,70μ.		ΠΟΣΟΣΤΟ ΚΑΛΥΨΗΣ %	ΠΥΚΝΟΤΗΤΑ ΦΥΤΕΥΣΗΣ (φυτά/μ²)
Επιφάνεια 145m² - 3φυτά/μ² (μίγμα)			
Ac	Aloysia citrodora	6%	3
Mc	Myrtus communis tarentina	12%	3
Oe	Olea europaea 'Sylvestris'	9%	3
Oc	Origanum compactum	6%	6
Po	Pelargonium odoratissimum	9%	3
Ro	Rosmarinus Officinalis	12%	3
Sc	Santolina chamaecyparissus	9%	6
Tf	Teucrium fruticans	12%	3
Tr	Thymus praecox	6%	6
Tv	Thymus vulgaris	6%	6
Va	Vitex agnus-castus	6%	3
Wf	Westringia fruticosa	7%	3

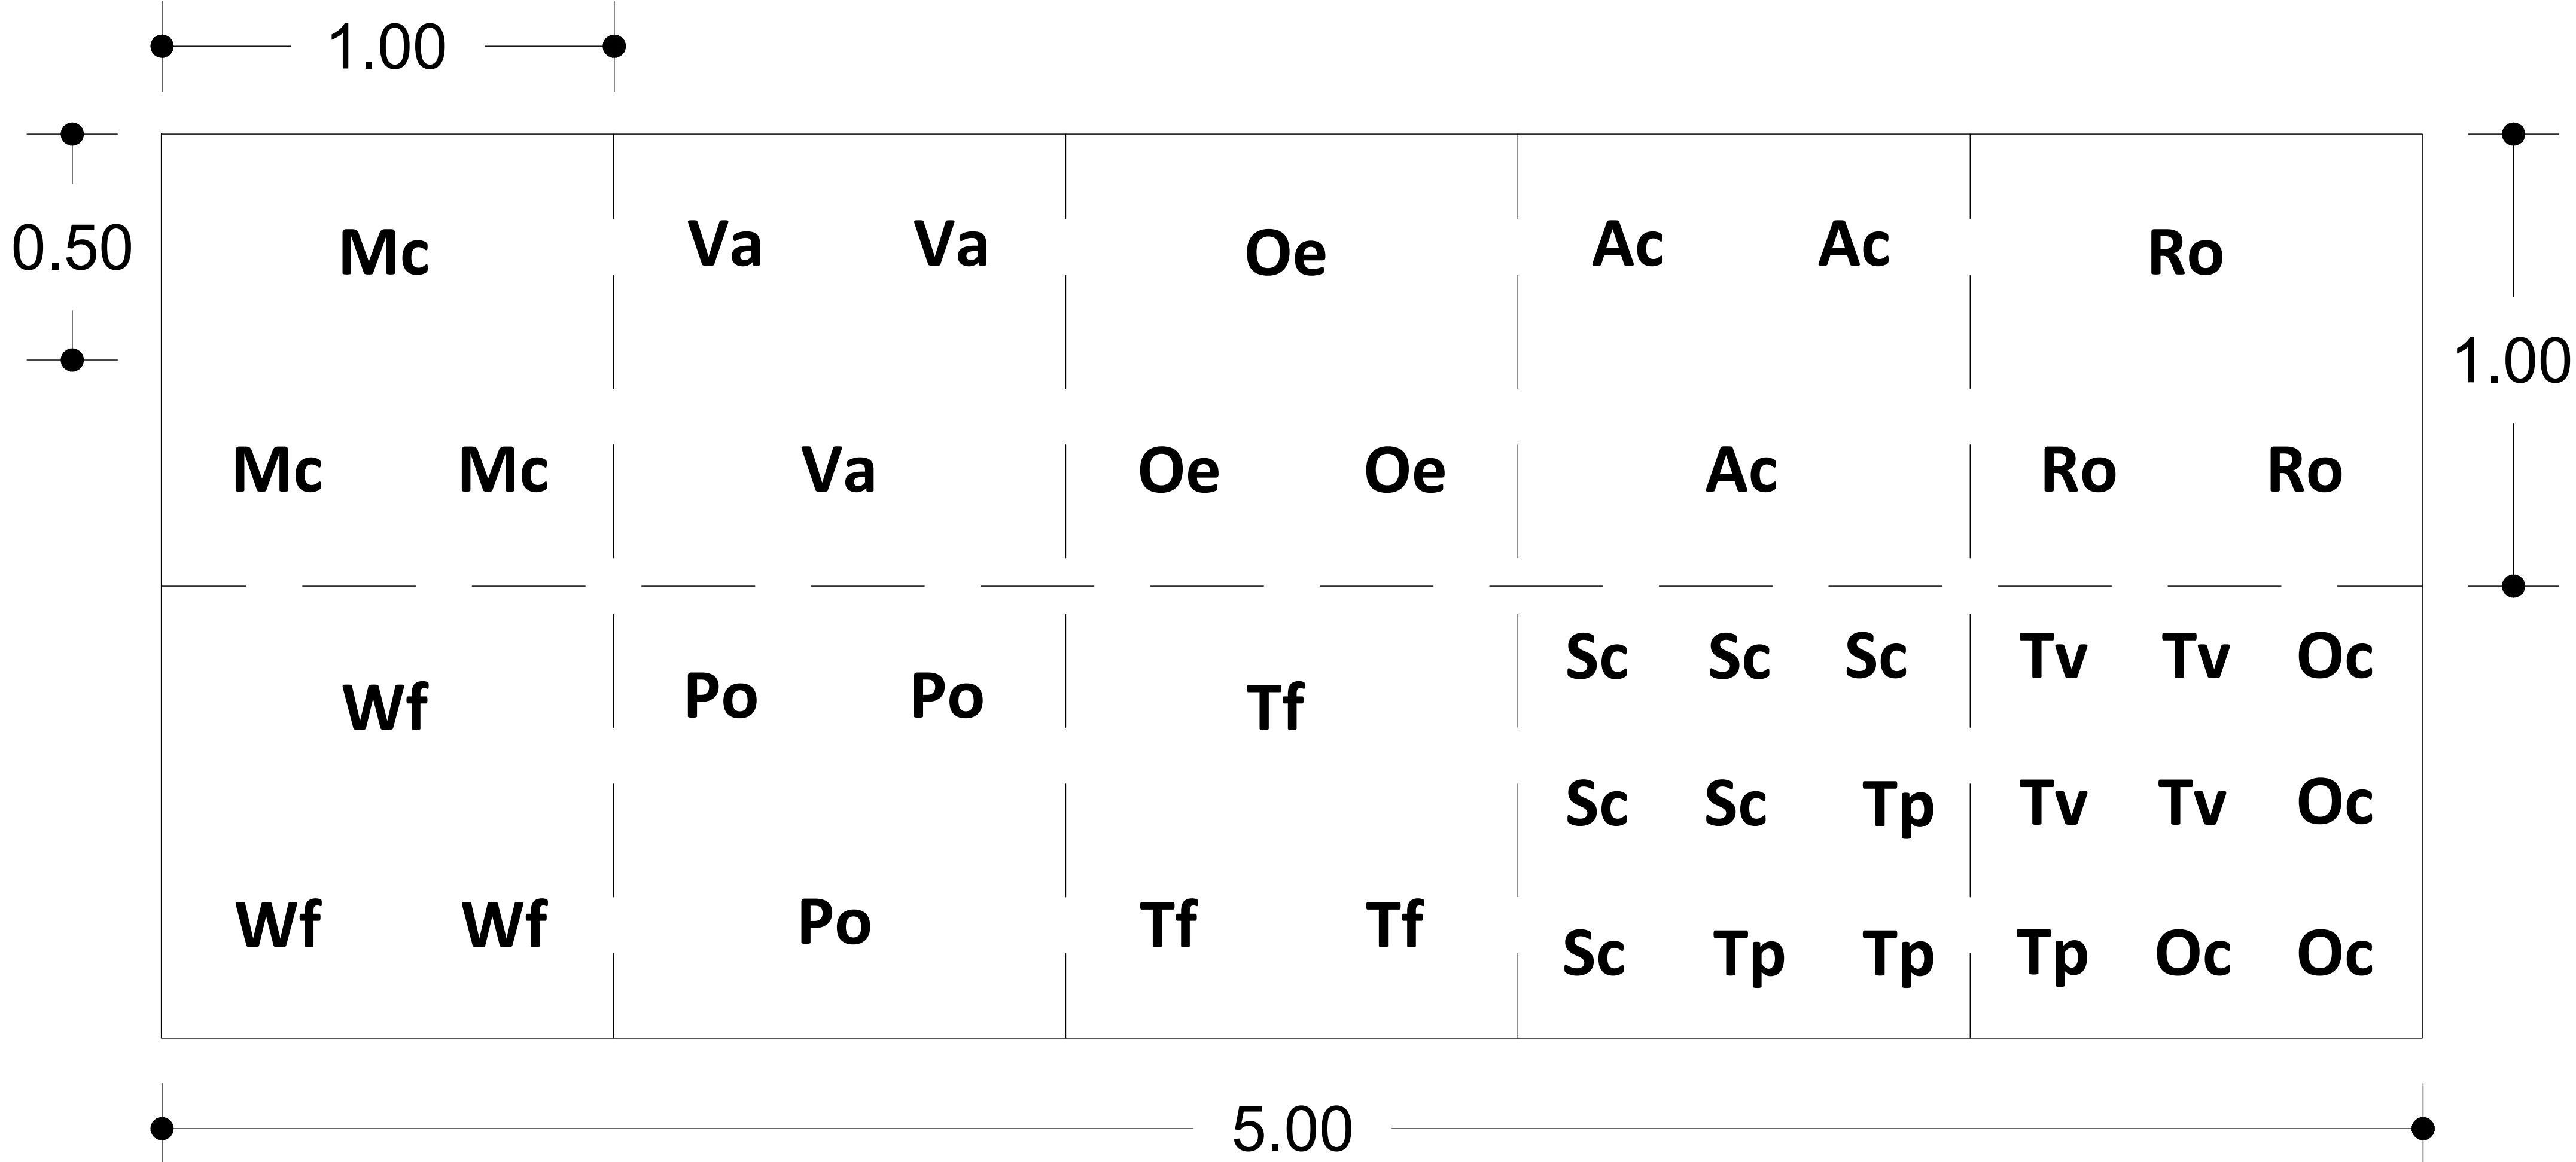

ΥΠΟΜΝΗΜΑ

ΖΩΝΕΣ ΦΥΤΕΥΣΗΣ [Α - Γ]

Α| Μονοκαλλιέργεια εδαφοκαλυπτικών φυτών μέσου ύψους 0,20μ.
Επιφάνεια κάλυψης : 360μ²
Παλέτα φύτευσης :
Zoysia tenuifolia_Συρία

Β| Μονοκαλλιέργεια μεσογειακού θάμνου μέσου ύψους 0,50μ.
Επιφάνεια κάλυψης : 50 τμ
Παλέτα φύτευσης :
Myrtus communis_Μυρτιά

Γ| Μίγμα Βοτάνων - Μεσογειακών αρωματικών ειδών χαμηλού και μέσου ύψους 0,20-0,70μ.
Επιφάνεια κάλυψης : 145 τμ
Παλέτα φύτευσης :
Aloysia citrodora_Λουίζα
Myrtus communis tarentina_Μυρτιά
Olea europaea 'Sylvestris'_Αγριελιά
Origanum compactum_Ρίγνη έρπουσα
Pelargonium odoratissimum_Αρμπάρριζα
Rosmarinus Officinalis_Δενδρολίβανο ορθόκλαδο
Santolina chamaecyparissus_Λεβαντή
Teucrium fruticans_Τεύκριο
Thymus praecox_Θυμαρί έρπον
Thymus vulgaris_Θυμαρί
Vitex agnus-castus_Λυγαριά
Westringia fruticosa_Βεστρίγγια σφαιρική

Δ| Μίγμα από καλλωπιστικά αγρωστώδη και ανθοφόρους θάμνους, χορτοβλαβείς αειθαλείς μέσου ύψους 0,80μ.
Επιφάνεια κάλυψης : 240 τμ
Παλέτα φύτευσης :
Veronica banariensis_Βερίβια μονοκλήριος
Gaia lindheimeri white_Γάιουρα λευκή
Salvia leucantha "Midnight"_Σάλβια λευκάνθα
Salvia 'Hot Lips'_Σάλβια 'Hot Lips'
Salvia pratensis 'Sweet Emerald'_Σάλβια 'Sweet Emerald'
Pennisetum maceratum_Πενισέτουμ
Pennisetum setaceum_Πενισέτουμ
Atriplex halimus_Πικράλη
Lavandula dentata_Λεβάντα
Pereskia atropurpurea_Περέρβια
Heliotropium italicum_Ελιότροπο ιαλίκουμ

Ε| Μίγμα Μεσογειακών αρωματικών ειδών μέσου ύψους 0,50μ.
Επιφάνεια κάλυψης : 460τμ
Παλέτα φύτευσης :
Artemisia Fowlis Castle'_Αρτεμίσια
Gaia lindheimeri white_Γάιουρα λευκή
Lavandula dentata_Λεβάντα
Myrtus communis_Μυρτιά
Myrtus CommunisTarentina_Μυρτιά Tarentina
Pennisetum villosum_Πενισέτουμ villosum
Pereskia atropurpurea_Περέρβια
Westringia fruticosa ball shaped'_Βεστρίγγια σφαιρική

Ζ| Μίγμα από καλλωπιστικούς θάμνους με ιδιαίτερη μορφή και χρώμα φυλλώματος μέσου ύψους 0,30-0,80μ.
Επιφάνεια κάλυψης : 160 τμ
Παλέτα φύτευσης :
Acanthus mollis_Άκανθος
Acorus organ_Ήκυρος
Carex oshimensis 'Evergold'_Κάρεξ δίχρωμο
Cotinus coccinea_Κιννός
Cotoneaster dammeri_Κοκκινόλαστρο έρπον
Equisetum hyemale_Εκουίζέτουμ
Farfugium japonicum_Φαρφούγκιουμ
Juniperus sp._Γιουνίπερος έρπον πράσινο
Myrtus communis tarentina_Μυρτιά
Nandina domestica_Ναντίνα
Nephrolepis exaltata_Φίλη
Ophiopogon japonicus_Οφιπόγιων
Pittosporum tobira nana_Άγγελική νάνα
Ruscus aculeatus_Ρούσκος

ΕΥΡΩΠΑΪΚΗ ΕΝΩΣΗ

ΕΥΡΩΠΑΪΚΟ ΚΕΝΤΡΟ ΚΟΙΝΩΝΙΚΩΝ ΔΡΑΣΕΩΝ

ΕΥΡΩΠΑΪΚΟ ΚΕΝΤΡΟ ΚΟΙΝΩΝΙΚΩΝ ΔΡΑΣΕΩΝ

ΕΡΓΟ :

ΑΝΑΠΛΑΣΗ ΤΗΣ ΠΕΡΙΟΧΗΣ ΤΟΥ ΑΔΙΑΝΕΙΟΥ ΥΔΡΑΓΩΓΕΙΟΥ ΣΤΟ ΠΛΑΙΣΙΟ ΤΗΣ ΕΠΕΝΔΥΣΗΣ ΤΟΥ ΠΡΟΓΡΑΜΜΑΤΟΣ UIA05-255 CULTURAL HIDRANT (URBAN INNOVATIVE ACTIONS)

ΘΕΣΗ :

ΟΔΟΣ ΕΛ ΑΛΑΜΕΪΝ
(ΜΕΤΑΞΥ ΟΔΩΝ ΚΑΡΕΛΛΑ, ΑΙΓΑΙΟΥ, ΚΥΠΡΟΥ, ΡΟΥΜΕΛΗΣ)

ΔΗΜΟΣ ΧΑΛΑΝΔΡΙΟΥ ΝΟΜΟΥ ΑΤΤΙΚΗΣ

ΗΜΕΡΟΜΗΝΙΑ :

ΟΚΤΩΒΡΙΟΣ 2021

ΚΛΙΜΑΚΑ ΣΧΕΔΙΟΥ :

-

ΘΕΜΑ ΣΧΕΔΙΟΥ :

ΦΥΤΟΤΕΧΝΙΚΩΝ ΣΥΝΔΕΣΜΩΝ

ΑΡ. ΣΧΕΔΙΟΥ :

Π1.ΦΥ.ΦΣΑ

ΤΕΧΝΙΚΟΣ ΣΥΜΒΟΥΛΟΣ

ΤΡΑ

ΕΥΡΩΠΑΪΚΟ ΚΕΝΤΡΟ ΚΟΙΝΩΝΙΚΩΝ ΔΡΑΣΕΩΝ


ΕΥΡΩΠΑΪΚΟ ΚΕΝΤΡΟ ΚΟΙΝΩΝΙΚΩΝ ΔΡΑΣΕΩΝ

Η ΠΡΟΪΣΤΑΜΕΝΗ ΤΜΗΜΑΤΟΣ ΜΕΛΕΤΩΝ


Ο ΠΡΟΪΣΤ. ΤΜΗΜ. ΣΥΓΚΟΙΝΩΝΙΩΝ & ΚΥΚΛΟΦΟΡΙΑΣ

Η ΔΙΕΥΘΥΝΤΡΙΑ Τ.Υ.


ΖΩΝΗ Δ Μίγμα από καλλωπιστικά αγρωστώδη και ανθοφόρους θάμνους, χορτολιβαδικής αίσθησης μέσου ύψους 0,80μ.		ΠΟΣΟΣΤΟ ΚΑΛΥΨΗΣ %	ΠΥΚΝΟΤΗΤΑ ΦΥΤΕΥΣΗΣ (φυτά/μ²)	
Επιφάνεια 240m² ≈ 3,5φυτά/μ² (μίγμα)				
Vb	<i>Verbena bonariensis</i>	Βερβένα μποναριένσις	7%	6
Gl	<i>Gaura lindheimeri white</i>	Γκάουρα λευκή	9%	4
Sl	<i>Salvia leucantha "Midnight"</i>	Σάλβια λευκάνθα	7%	2
Sh	<i>Salvia 'Hot Lips'</i>	Σάλβια 'Hot Lips'	7%	2
Sp	<i>Salvia pratensis 'Sweet Esmeralda'</i>	Σάλβια 'Sweet Esmeralda'	7%	3
Pm	<i>Pennisetum macrorum</i>	Πεννισέτουμ	12%	3
Ps	<i>Pennisetum setaceum</i>	Πεννισετουμ	22%	3
Ah	<i>Atriplex halimus</i>	Άτριπλεξ	6%	3
Ld	<i>Lavandula dentata</i>	Λεβάντα	9%	4
Pa	<i>Perofskia atriplicifolia</i>	Περόβσκια	7%	4
Hi	<i>Helichrysum italicum</i>	Ελίχρυσο ιτάλικουμ	7%	4

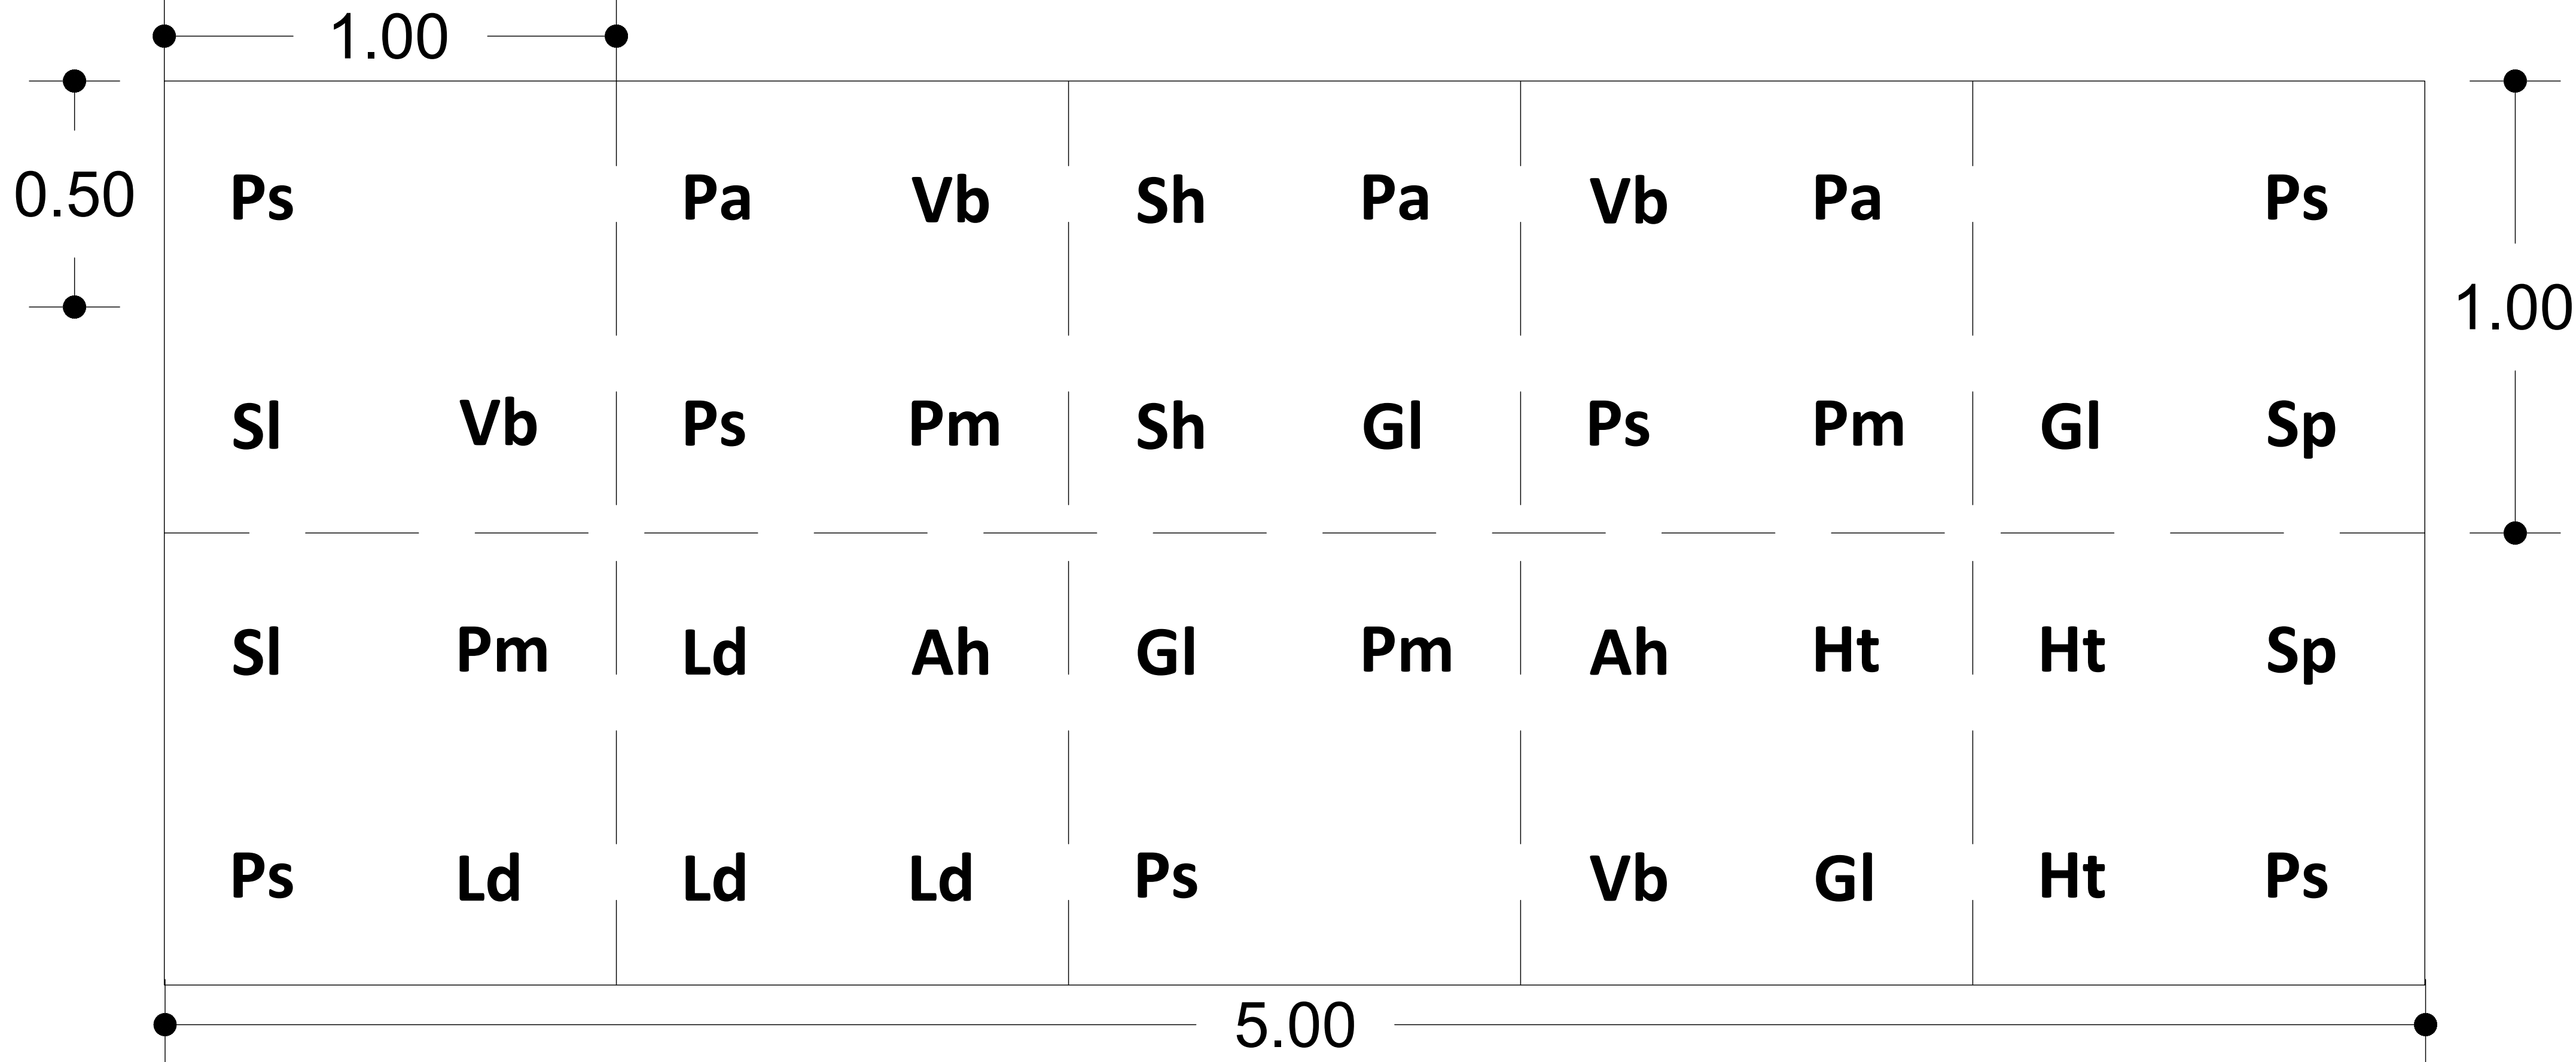

ΖΩΝΗ Ε Μίγμα Βοτάνων - Μεσογειακών αρωματικών ειδών μέσου ύψους 0,50m.		ΠΟΣΟΣΤΟ ΚΑΛΥΨΗΣ %	ΠΥΚΝΟΤΗΤΑ ΦΥΤΕΥΣΗΣ (φυτά/μ²)	
Επιφάνεια 460m² = 4φυτά/μ² (μίγμα)				
Ar	Artemisia 'Powis Castle'	Αρτεμησία	12%	4
Gl	Gaura lindheimeri white	Γκάουρα λευκή	12%	4
Ld	Lavandula dentata	Λεβάντα	11%	4
Mc	Myrtus communis	Μυρτιά	15%	4
Mt	Myrtus Communis Tarentina	Μυρτιά Tarentina	15%	4
Pv	Pennisetum villosum	Πεννισέτουμ villosum	15%	4
Pa	Perofskia atriplicifolia	Περόβσκια	10%	4
Wf	Westringia fruticosa ball shaped	Βεστρίγγια σφαιρική	10%	4

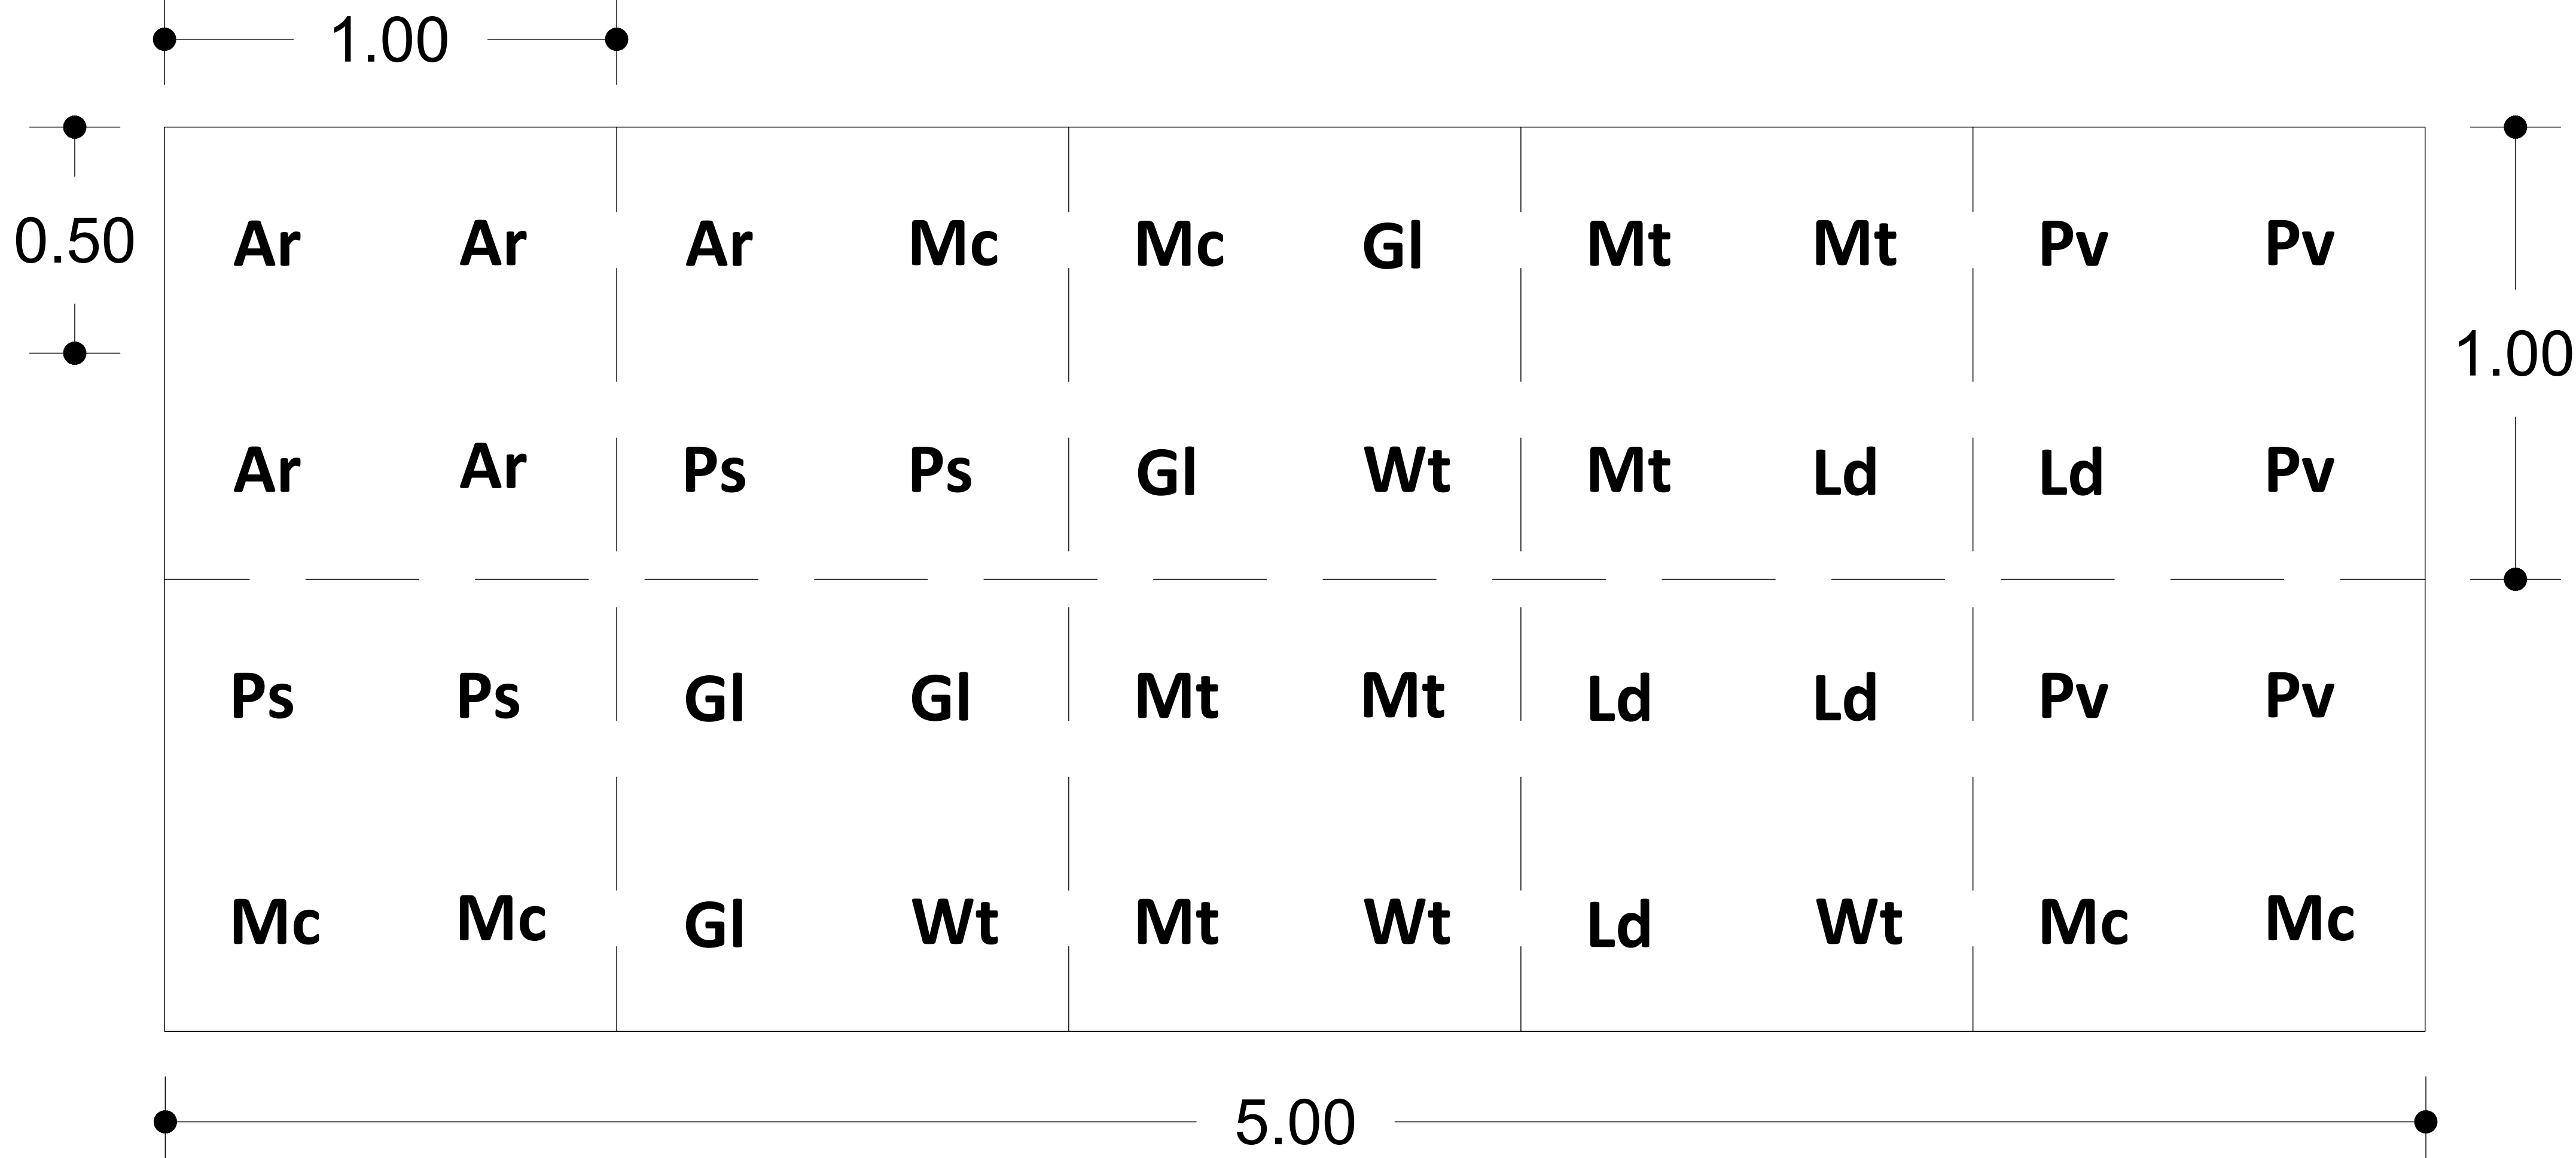

ΖΩΝΗ Ζ Μίγμα από καλλωπιστικούς θάμνους με ιδιαίτερη μορφή και χρώμα φυλλώματος 0,30-0,80μ.		ΠΟΣΟΣΤΟ ΚΑΛΥΨΗΣ %	ΠΥΚΝΟΤΗΤΑ ΦΥΤΕΥΣΗΣ (φυτά/μ²)	
Επιφάνεια 160m² = 4φυτά/μ² (μίγμα)				
Ac	<i>Acanthus mollis</i>	Άκανθος	5%	3
Ao	<i>Acorus ogon</i>	Άκορους	5%	6
Co	<i>Carex oshimensis</i> 'Evergold'	Κάρεξ δίχρωμο	5%	6
Cc	<i>Cotinus coggygia</i>	Κότινος	5%	3
Cd	<i>Cotoneaster dammeri</i>	Κυδωνίαστρο έρπον	5%	3
Eh	<i>Equisetum hyemale</i>	Εκουιζέτουμ	5%	4
Fj	<i>Farfugium japonicum</i>	Φαρφούγκιουμ	5%	3
Js	<i>Juniperus sp.</i>	Γιουνίπερους έρπον πράσινο	5%	3
Mc	<i>Myrtus communis tarentina</i>	Μυρτιά	15%	4
Nd	<i>Nandina domestica</i>	Ναντίνια	5%	4
Ne	<i>Nephrolepis exaltata</i>	Φτέρη	5%	4
Oj	<i>Ophiopogon japonicus</i>	Οφιοπόγων	15%	9
Pt	<i>Pittosporum tobira nana</i>	Αγγελική νάνα	15%	4
Ra	<i>Ruscus aculeatus</i>	Ρούσκους	5%	3

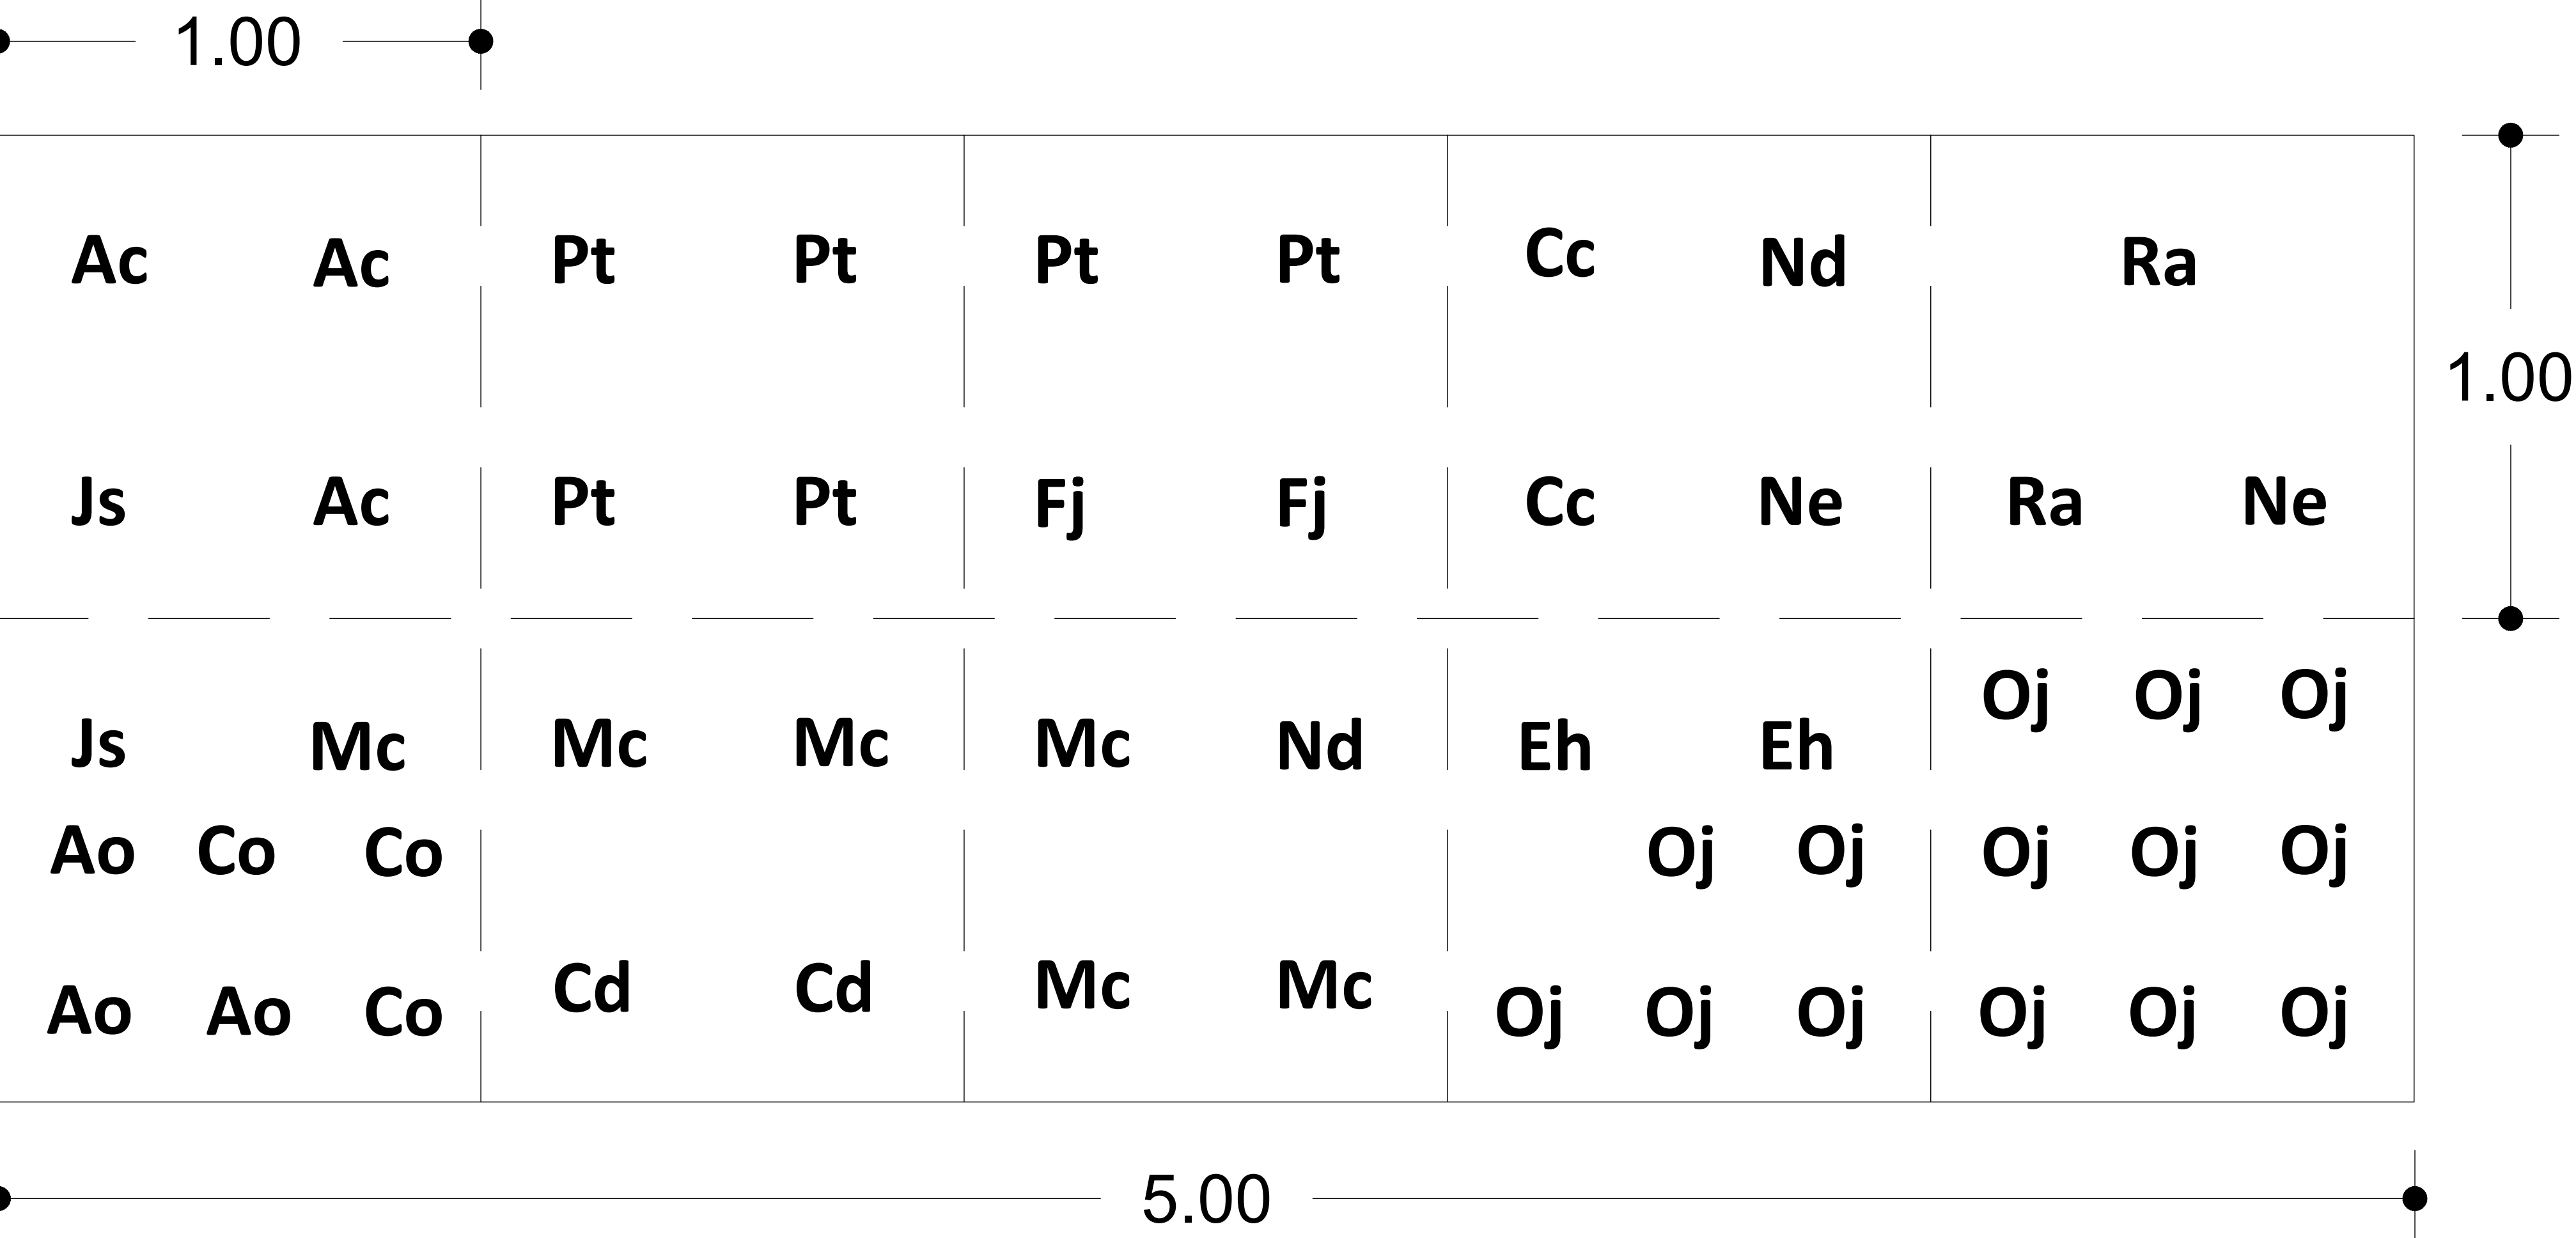

ΥΠΟΜΝΗΜΑ

ΖΩΝΕΣ ΦΥΤΕΥΣΗΣ [Δ - Ζ]

Α| Μονοκαλλέργεια εδαφοκαλυπτικών φυτών μέσου ύψους 0,20μ. Επιφάνεια κάλυψης : 360μ². Παλέτα φύτευσης : Zoyia tenuifolia_ Ξυτία

Β| Μονοκαλλέργεια μεσογειακού θάμνου μέσου ύψους 0,50μ. Επιφάνεια κάλυψης : 50 τμ. Παλέτα φύτευσης : Myrtus communis_ Μυρτιά

Γ| Μίγμα Βοτάνων - Μεσογειακών αρωματικών ειδών χαμηλού και μέσου ύψους 0,20-0,70μ. Επιφάνεια κάλυψης : 145 τμ. Παλέτα φύτευσης : Acorus ogon_ Άκορος, Nandina domestica_ Ναντίνια, Myrtus communis tarentina_ Μυρτιά, Olea europaea_ 'Sylvestris'_ Λιμνελιά, Ophiopogon japonicus_ Οφιοπόγων, Peltandra officinalis_ Αρτεμισία, Rosmarinus Officinalis_ Λευκοκίθαρος ορθόκαλος, Santolina chamaecristaroides_ Λεβάντινη, Teucrium Fruticans_ Τσίριχο, Thymus praecox_ Θυμαρί έρπον, Thymus vulgaris_ Θυμαρί, Vinca spina-cristata_ Λιναράκι, Westringia fruticosa_ Βεστρίγγια σφαιρική

Δ| Μίγμα από καλλωπιστικά αγρωστώδη και ανθοφόρους θάμνους, χορτολιβαδικής αίσθησης μέσου ύψους 0,80μ. Επιφάνεια κάλυψης : 240 τμ. Παλέτα φύτευσης : Verbena bonariensis_ Βερβένα μποναριένσις, Gaura lindheimeri white_ Γκάουρα λευκή, Salvia leucantha_ 'Midnight'_ Σάλβια λευκάνθα, Salvia 'Hot Lips'_ Σάλβια 'Hot Lips', Salvia pratensis_ 'Sweet Esmeralda'_ Σάλβια 'Sweet Esmeralda', Pennisetum macrorum_ Πεννισέτουμ, Pennisetum setaceum_ Πεννισετουμ, Atriplex halimus_ Άτριπλεξ, Lavandula dentata_ Λεβάντα, Perofskia atriplicifolia_ Περόβσκια, Helichrysum italicum_ Ελίχρυσο ιτάλικουμ

Ε| Μίγμα Μεσογειακών αρωματικών ειδών μέσου ύψους 0,50m. Επιφάνεια κάλυψης : 460μ². Παλέτα φύτευσης : Artemisia 'Powis Castle'_ Αρτεμισία, Gaura lindheimeri white_ Γκάουρα λευκή, Lavandula dentata_ Λεβάντα, Myrtus communis_ Μυρτιά, Myrtus Communis Tarentina_ Μυρτιά Tarentina, Pennisetum villosum_ Πεννισέτουμ villosum, Perofskia atriplicifolia_ Περόβσκια, Westringia fruticosa ball shaped_ Βεστρίγγια σφαιρική

Ζ| Μίγμα από καλλωπιστικούς θάμνους με ιδιαίτερη μορφή και χρώμα φυλλώματος μέσου ύψους 0,30-0,80μ. Επιφάνεια κάλυψης : 160 τμ. Παλέτα φύτευσης : Acanthus mollis_ Άκανθος, Acorus ogon_ Άκορος, Carex oshimensis_ 'Evergold'_ Κάρεξ δίχρωμο, Cotinus coggygia_ Κότινος, Cotoneaster dammeri_ Κυδωνίαστρο έρπον, Equisetum hyemale_ Εκουιζέτουμ, Farfugium japonicum_ Φαρφούγκιουμ, Juniperus sp._ Γιουνίπερους έρπον πράσινο, Myrtus communis tarentina_ Μυρτιά, Nandina domestica_ Ναντίνια, Nephrolepis exaltata_ Φτέρη, Ophiopogon japonicus_ Οφιοπόγων, Pittosporum tobira nana_ Αγγελική νάνα, Ruscus aculeatus_ Ρούσκους

<div><div><div><div><div></div><div>ΕΥΡΩΠΑΪΚΗ ΕΝΩΣΗ</div></div><div><div>ΕΥΡΩΠΑΪΚΟ ΚΕΝΤΡΟ ΚΟΙΝΩΝΙΚΩΝ ΔΡΑΣΕΩΝ</div><div>ΕΥΡΩΠΑΪΚΟ ΚΕΝΤΡΟ ΚΟΙΝΩΝΙΚΩΝ ΔΡΑΣΕΩΝ</div></div></div><div><div><div><div></div><div>ΕΥΡΩΠΑΪΚΟ ΚΕΝΤΡΟ ΚΟΙΝΩΝΙΚΩΝ ΔΡΑΣΕΩΝ</div></div><div><div>ΕΥΡΩΠΑΪΚΟ ΚΕΝΤΡΟ ΚΟΙΝΩΝΙΚΩΝ ΔΡΑΣΕΩΝ</div><div>ΕΥΡΩΠΑΪΚΟ ΚΕΝΤΡΟ ΚΟΙΝΩΝΙΚΩΝ ΔΡΑΣΕΩΝ</div></div></div></div></div></div>	
ΕΡΓΟ : ΑΝΑΠΛΑΣΗ ΤΗΣ ΠΕΡΙΟΧΗΣ ΤΟΥ ΑΔΡΙΑΝΕΙΟΥ ΥΔΡΑΓΩΓΕΙΟΥ ΣΤΟ ΠΛΑΙΣΙΟ ΤΗΣ ΕΠΕΝΔΥΣΗΣ ΤΟΥ ΠΡΟΓΡΑΜΜΑΤΟΣ UIA05-255 CULTURAL HIDRANT (URBAN INNOVATIVE ACTIONS)	
ΘΕΣΗ : ΟΔΟΣ ΕΛ ΑΛΑΜΕΪΝ (ΜΕΤΑΞΥ ΟΔΩΝ ΚΑΡΕΛΛΑ, ΑΙΓΑΙΟΥ, ΚΥΠΡΟΥ, ΡΟΥΜΕΛΗΣ) ΔΗΜΟΣ ΧΑΛΑΝΔΡΙΟΥ ΝΟΜΟΥ ΑΤΤΙΚΗΣ	
ΗΜΕΡΟΜΗΝΙΑ : ΣΕΠΤΕΜΒΡΙΟΣ 2021	ΚΛΙΜΑΚΑ ΣΧΕΔΙΟΥ : -
ΘΕΜΑ ΣΧΕΔΙΟΥ : ΦΥΤΟΤΕΧΝΙΚΩΝ ΣΥΝΔΕΣΜΩΝ	ΑΡ. ΣΧΕΔΙΟΥ : Π1.ΦΥ.ΦΣΒ
ΤΕΧΝΙΚΟΣ ΣΥΜΒΟΥΛΟΣ	<div><div><div></div><div>ΤΡΑ</div><div>ΤΕΧΝΙΚΟ ΠΑΡΑΡΤΗΜΑ 1 - ΑΣΦΟΔΕΥΣΗ</div></div><div>Εταιρεία Μελέτης: ΑΡΧΙΤΕΚΤΟΝΟ-ΛΟΓΟΤΕΧΝΙΚΟ-ΥΠΟΛΟΓΙΣΤΕΣ</div></div>
Η ΠΡΟΪΣΤΑΜΕΝΗ ΤΜΗΜΑΤΟΣ ΜΕΛΕΤΩΝ	
Ο ΠΡΟΪΣΤ. ΤΜΗΜ. ΣΥΓΚΟΙΝΩΝΙΩΝ & ΚΥΚΛΟΦΟΡΙΑΣ	
Η ΔΙΕΥΘΥΝΤΡΙΑ Τ.Υ.	