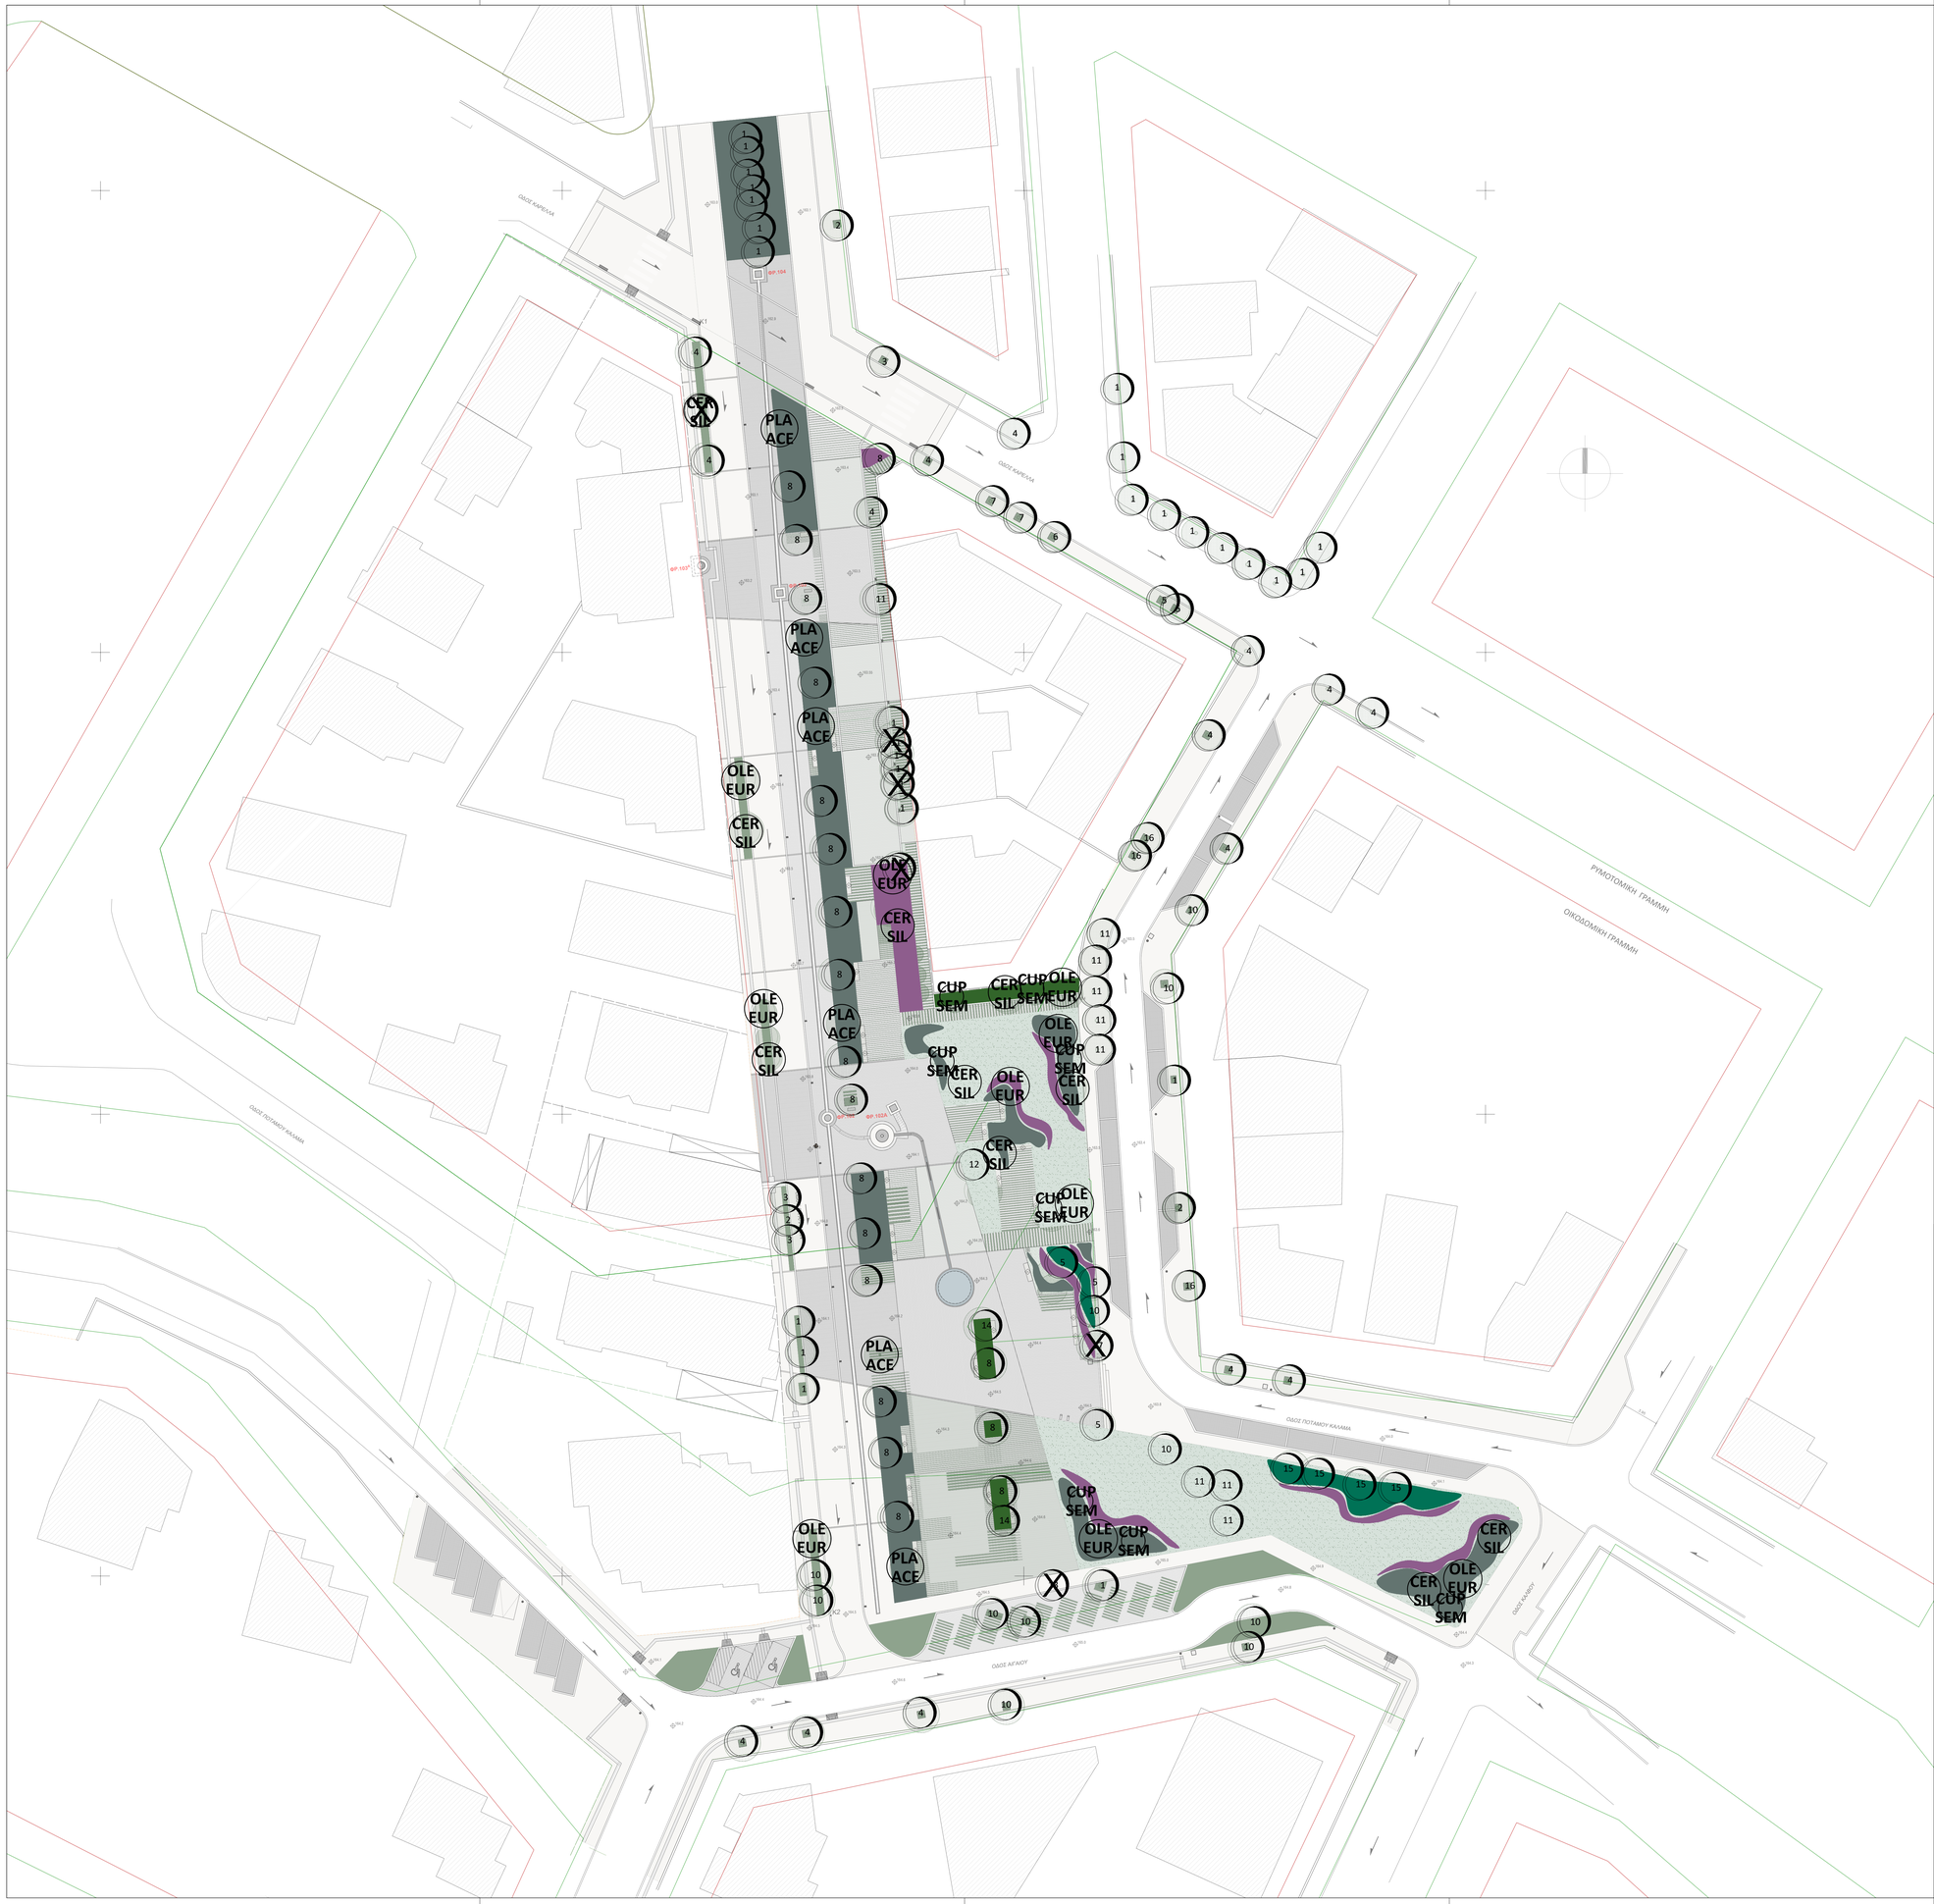

Θ Α Μ Ν Ο Ι

A] Μονοκαλλιέργεια εδαφοκαλυπτικών φυτών μέσου ύψους 0,20μ.
Επιφάνεια κάλυψης : 320τμ
Παλέτα φύτευσης :
*Zoysia tenuifolia*_Ζωϊσια [1900]

Β] Μονοκαλλιέργεια μεσογειακού θάμνου μέσου ύψους 0,50μ.
Επιφάνεια κάλυψης : 50 τμ
Παλέτα φύτευσης :
*Myrtus communis*_Μυρτιά [200]

Γ] Μίγμα βατάνων - Μεσογειακών αρωματικών ειδών χαμηλού και μέσου ύψους 0,20-0,70μ.
Επιφάνεια κάλυψης : 145 τμ
Παλέτα φύτευσης :
*Alaysia citriodora*_Λουίζα [26]
*Myrtus communis tarentina*_Μυρτιά [53]
*Olea europaea 'sylvestris'*_Αγριελιά [40]
*Origanum compactum*_Ρίγανη έρπουσα [53]
*Pelargonium odoratissimum*_Αρωματοφόρα [40]
*Rosmarinus Officinalis*_Δενδρολίβανο ορθόκλαδο [53]
*Santolina chamaecyparissus*_Λεβαντίνη [80]
*Teucrium fruticans*_Τεύκριο [53]
*Thymus praecox*_Θυμάρι έρπον [53]
*Thymus vulgaris*_Θυμάρι [153]
*Vitex agnus-castus*_Λυγαριά [27]
*Westringia fruticosa*_Βεστρίγγια αφαιρική [31]

Δ] Μίγμα από καλλωπιστικά αγριωπώδη και ανθοφόρους θάμνους, χαρτολιβαδικής αίσθησης μέσου ύψους 0,80μ.
Επιφάνεια κάλυψης : 210 τμ
Παλέτα φύτευσης :
*Verbena bonariensis*_Βερβένα μπονεριένσις [90]
*Gaura lindheimeri white*_Γκάουρα λευκή [75]
*Salvia leucantha "Midnight"*_Σαλβία λευκάνθα [30]
*Salvia 'Hot Lips'*_Σάλβια 'Hot Lips' [30]
*Salvia pratensis 'Sweet Esmeralda'*_Σάλβια 'Sweet Esmeralda' [45]
*Pennisetum macrorum*_Πεννισέτουμ [75]
*Pennisetum setaceum*_Πεννισέτουμ [140]
*Atriplex halimus*_Ατριπλέξ [40]
*Lavandula dentata*_Λεβάντα [75]
*Perofskia atriplicifolia*_Περόφσκια [60]
*Helichrysum italicum*_Ελίχρυσο ιτάλικου [60]

Ε] Μίγμα Μεσογειακών αρωματικών ειδών μέσου ύψους 0,50m.
Επιφάνεια κάλυψης : 550τμ
Παλέτα φύτευσης :
*Artemisia 'Powis Castle'*_Αρτεμισία [265]
*Gaura lindheimeri white*_Γκάουρα λευκή [265]
*Lavandula dentata*_Λεβάντα [245]
*Myrtus communis*_Μυρτιά [330]
*Myrtus CommunisTarentina*_Μυρτιά Tarentina [330]
*Pennisetum villosum*_Πεννισέτουμ villosum [330]
*Perofskia atriplicifolia*_Περόφσκια [220]
*Westringia fruticosa ball shaped*_Βεστρίγγια αφαιρική [220]

Ζ] Μίγμα από καλλωπιστικούς θάμνους με ιδιαίτερη μορφή και χρώμα φυλλώματος μέσου ύψους 0,30-0,80μ.
Επιφάνεια κάλυψης : 60 τμ
Παλέτα φύτευσης :
*Acanthus mollis*_Άκανθος [11]
*Acorus agon*_Άκορος [20]
*Carex oshimensis 'Evergold'*_Κάρεξ έλαιμπο [20]
*Cotinus coggygria*_Κότινος [11]
*Cotoneaster dammeri*_Κυδωνόπαπρο έρπον [11]
*Equisetum hyemale*_Εκουιζέτουμ [12]
*Farfugium japonicum*_Φαιφούγκιουμ [11]
*Juniperus sp.*_Γιουνίπερος έρπον πράσινο [11]
*Myrtus communis tarentina*_Μυρτιά [45]
*Nandina domestica*_Νάντινα [12]
*Nephrolepis exaltata*_Φτέρη [12]
*Ophiopogon japonicus*_Οφιοπόγωνων [90]
*Pittosporum tobira nana*_Λαγκλωνή νάνα [50]
*Ruscus aculeatus*_Ρούσκους [11]

Δ Ε Ν Τ Ρ Α

OLE EUR — Ασιάτικές δένδρο:
*Olea europaea multiple trunks*_Ελιά [10]

PLA ACE — Φυλλοβόλο δένδρο:
*Platanus x acerifolia*_Πλάτανος [6]

CER SIL — Φυλλοβόλο δένδρο:
*Cersis siliquastrum multiple trunks*_Κουτσουπιά [10]

CUP SEM — Κωνοφόρο δένδρο:
*Cupressus sempervirens*_Κυπαρίσσι [8]

EUROPEAN UNION — Urban Innovative Actions — Cultural Hidden Identities Reshaped through Networks of Living for CULTURAL HIDRANT

ΕΡΓΟ :

ΑΝΑΠΛΑΣΗ ΤΗΣ ΠΕΡΙΟΧΗΣ ΤΟΥ ΑΔΡΙΑΝΕΙΟΥ ΥΔΡΑΓΩΓΕΙΟΥ ΣΤΟ ΠΛΑΙΣΙΟ ΤΗΣ ΕΠΕΝΔΥΣΗΣ ΤΟΥ ΠΡΟΓΡΑΜΜΑΤΟΣ UIA05-255 CULTURAL HIDRANT (URBAN INNOVATIVE ACTIONS)

ΘΕΣΗ :

ΟΔΟΣ ΕΛ ΑΛΑΜΕΪΝ
(ΜΕΤΑΞΥ ΟΔΩΝ ΚΑΡΕΛΛΑ, ΑΙΓΑΙΟΥ, ΚΥΠΡΟΥ, ΡΟΥΜΕΛΗΣ)

ΔΗΜΟΣ ΧΑΛΑΝΔΡΙΟΥ ΝΟΜΟΥ ΑΤΤΙΚΗΣ

ΗΜΕΡΟΜΗΝΙΑ : ΟΚΤΩΒΡΙΟΣ 2021	ΚΛΙΜΑΚΑ ΣΧΕΔΙΟΥ : 1:250
ΘΕΜΑ ΣΧΕΔΙΟΥ : **ΦΥΤΟΤΕΧΝΙΚΟ ΣΧΕΔΙΟ**	ΑΡ. ΣΧΕΔΙΟΥ : **Π1.ΦΥ.Κ2**
ΤΕΧΝΙΚΟΣ ΣΥΜΒΟΥΛΟΣ	Τ Ρ Α ΤΗΥΜΙΟ ΡΑΡΑΥΑΝΝΗΣ + ASSOCIATES Φυτοτεχνική Μελέτη: ARCHETOPO Landscape Urbanism
Η ΠΡΟΪΣΤΑΜΕΝΗ ΤΜΗΜΑΤΟΣ ΜΕΛΕΤΩΝ	
Ο ΠΡΟΪΣΤ, ΤΜΗΜ. ΣΥΓΚΟΙΝΩΝΙΩΝ & ΚΥΚΛΟΦΟΡΙΑΣ	
Η ΔΙΕΥΘΥΝΤΡΙΑ Τ.Υ.	