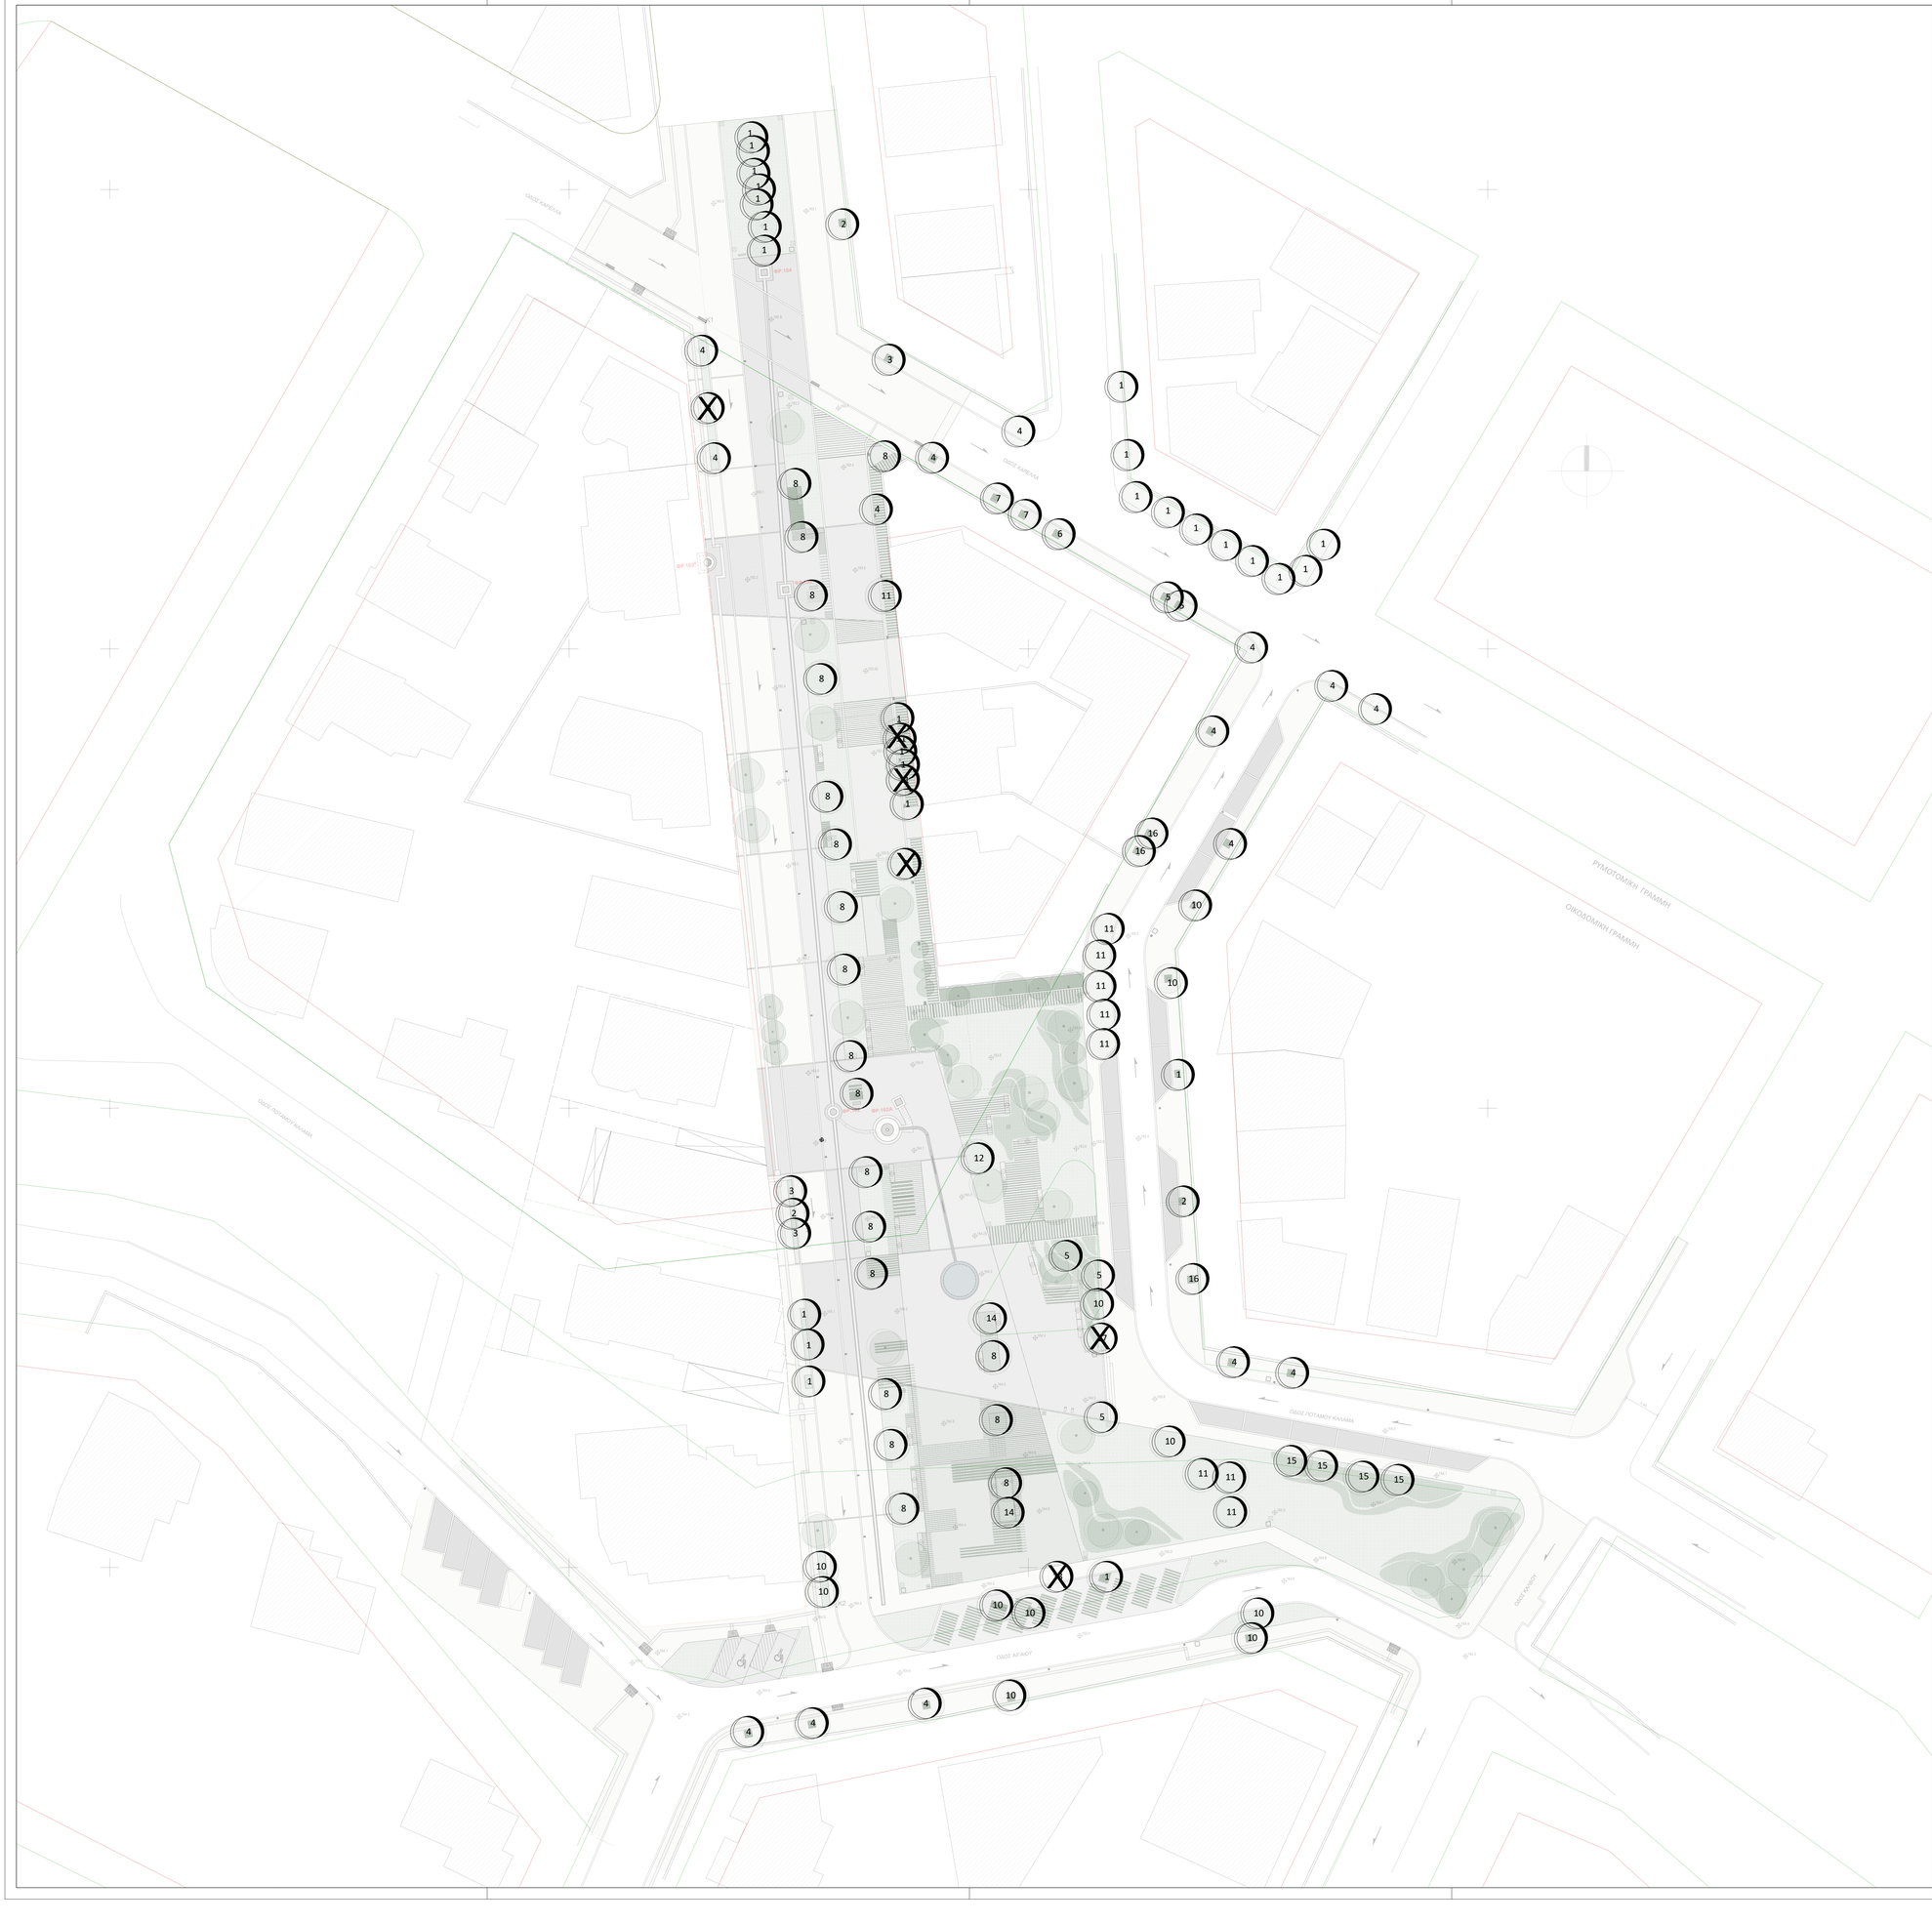

ΔΕΝΤΡΟ ΠΡΟΣ ΑΠΟΜΑΚΡΥΝΣΗ

ΥΦΙΣΤΑΜΕΝΟ ΔΕΝΤΡΟ

ΝΕΟ ΔΕΝΤΡΟ

ΥΦΙΣΤΑΜΕΝΟ ΔΕΝΤΡΟ

1	*Citrus x aurantium*_Νεραντζιά
2	*Olea europaea*_Ελιά
3	*Nerium oleander*_Πικροδάφνη
4	*Pinus halepensis*_Πεύκο
5	*Cupressus sempervirens*_Κυπαρίσσι
6	*Ficus elastica*_Φίκος
7	*Aesculus hippocastanum* _Ιπποκαστανιά
8	*Platanus occidentalis* _Πλάτανος
9	*Viburnum tinus* _Βιβούρνο
10	*Eucalyptus globulus* _Ευκάλυπτος
11	*Brachychiton populneus*_Βραχυχίτωνας
12	*Populus nigra*_Λεύκα
13	*Ceratonia siliqua*_Χαρουπιά
14	*Tilia tomentosa*_Φλαμουριά
15	*Robinia pseudoacacia*_Ροβινία η ψευδιακακία
16	*Citrus x limoni* _Λεμονιά

EUROPEAN UNION

UIA URBAN INNOVATIVE ACTIONS

CULTURAL HIDRANT

ΕΡΓΟ :

ΑΝΑΠΛΑΣΗ ΤΗΣ ΠΕΡΙΟΧΗΣ ΤΟΥ ΑΔΡΙΑΝΕΙΟΥ ΥΔΡΑΓΩΓΕΙΟΥ ΣΤΟ ΠΛΑΙΣΙΟ ΤΗΣ ΕΠΕΝΔΥΣΗΣ ΤΟΥ ΠΡΟΓΡΑΜΜΑΤΟΣ UIA05-255 CULTURAL HIDRANT (URBAN INNOVATIVE ACTIONS)

ΘΕΣΗ :

ΟΔΟΣ ΕΛ ΑΛΑΜΕΪΝ
(ΜΕΤΑΞΥ ΟΔΩΝ ΚΑΡΕΛΛΑ, ΑΙΓΑΙΟΥ, ΚΥΠΡΟΥ, ΡΟΥΜΕΛΗΣ)

ΔΗΜΟΣ ΧΑΛΑΝΔΡΙΟΥ ΝΟΜΟΥ ΑΤΤΙΚΗΣ

ΗΜΕΡΟΜΗΝΙΑ : ΟΚΤΩΒΡΙΟΣ 2021	ΚΛΙΜΑΚΑ ΣΧΕΔΙΟΥ : 1:250
ΘΕΜΑ ΣΧΕΔΙΟΥ : **ΚΑΤΑΓΡΑΦΗ ΚΑΙ ΔΙΑΧΕΙΡΙΣΗ ΥΦΙΣΤΑΜΕΝΗΣ ΚΑΤΑΣΤΑΣΗΣ ΔΕΝΔΡΩΝ**	ΑΡ. ΣΧΕΔΙΟΥ : **Π1.ΦΥ.Κ1**
ΤΕΧΝΙΚΟΣ ΣΥΜΒΟΥΛΟΣ	Τ Ρ Α ΤΗΥΜΙΟ ΠΑΠΑΓΙΑΝΝΗΣ + ASSOCIATES Φωτογενική Μελέτη: ARCHETOPO Landscape Urbanism
Η ΠΡΟΪΣΤΑΜΕΝΗ ΤΜΗΜΑΤΟΣ ΜΕΛΕΤΩΝ	
Ο ΠΡΟΪΣΤ, ΤΜΗΜ. ΣΥΓΚΟΙΝΩΝΙΩΝ & ΚΥΚΛΟΦΟΡΙΑΣ	
Η ΔΙΕΥΘΥΝΤΡΙΑ Τ.Υ.	