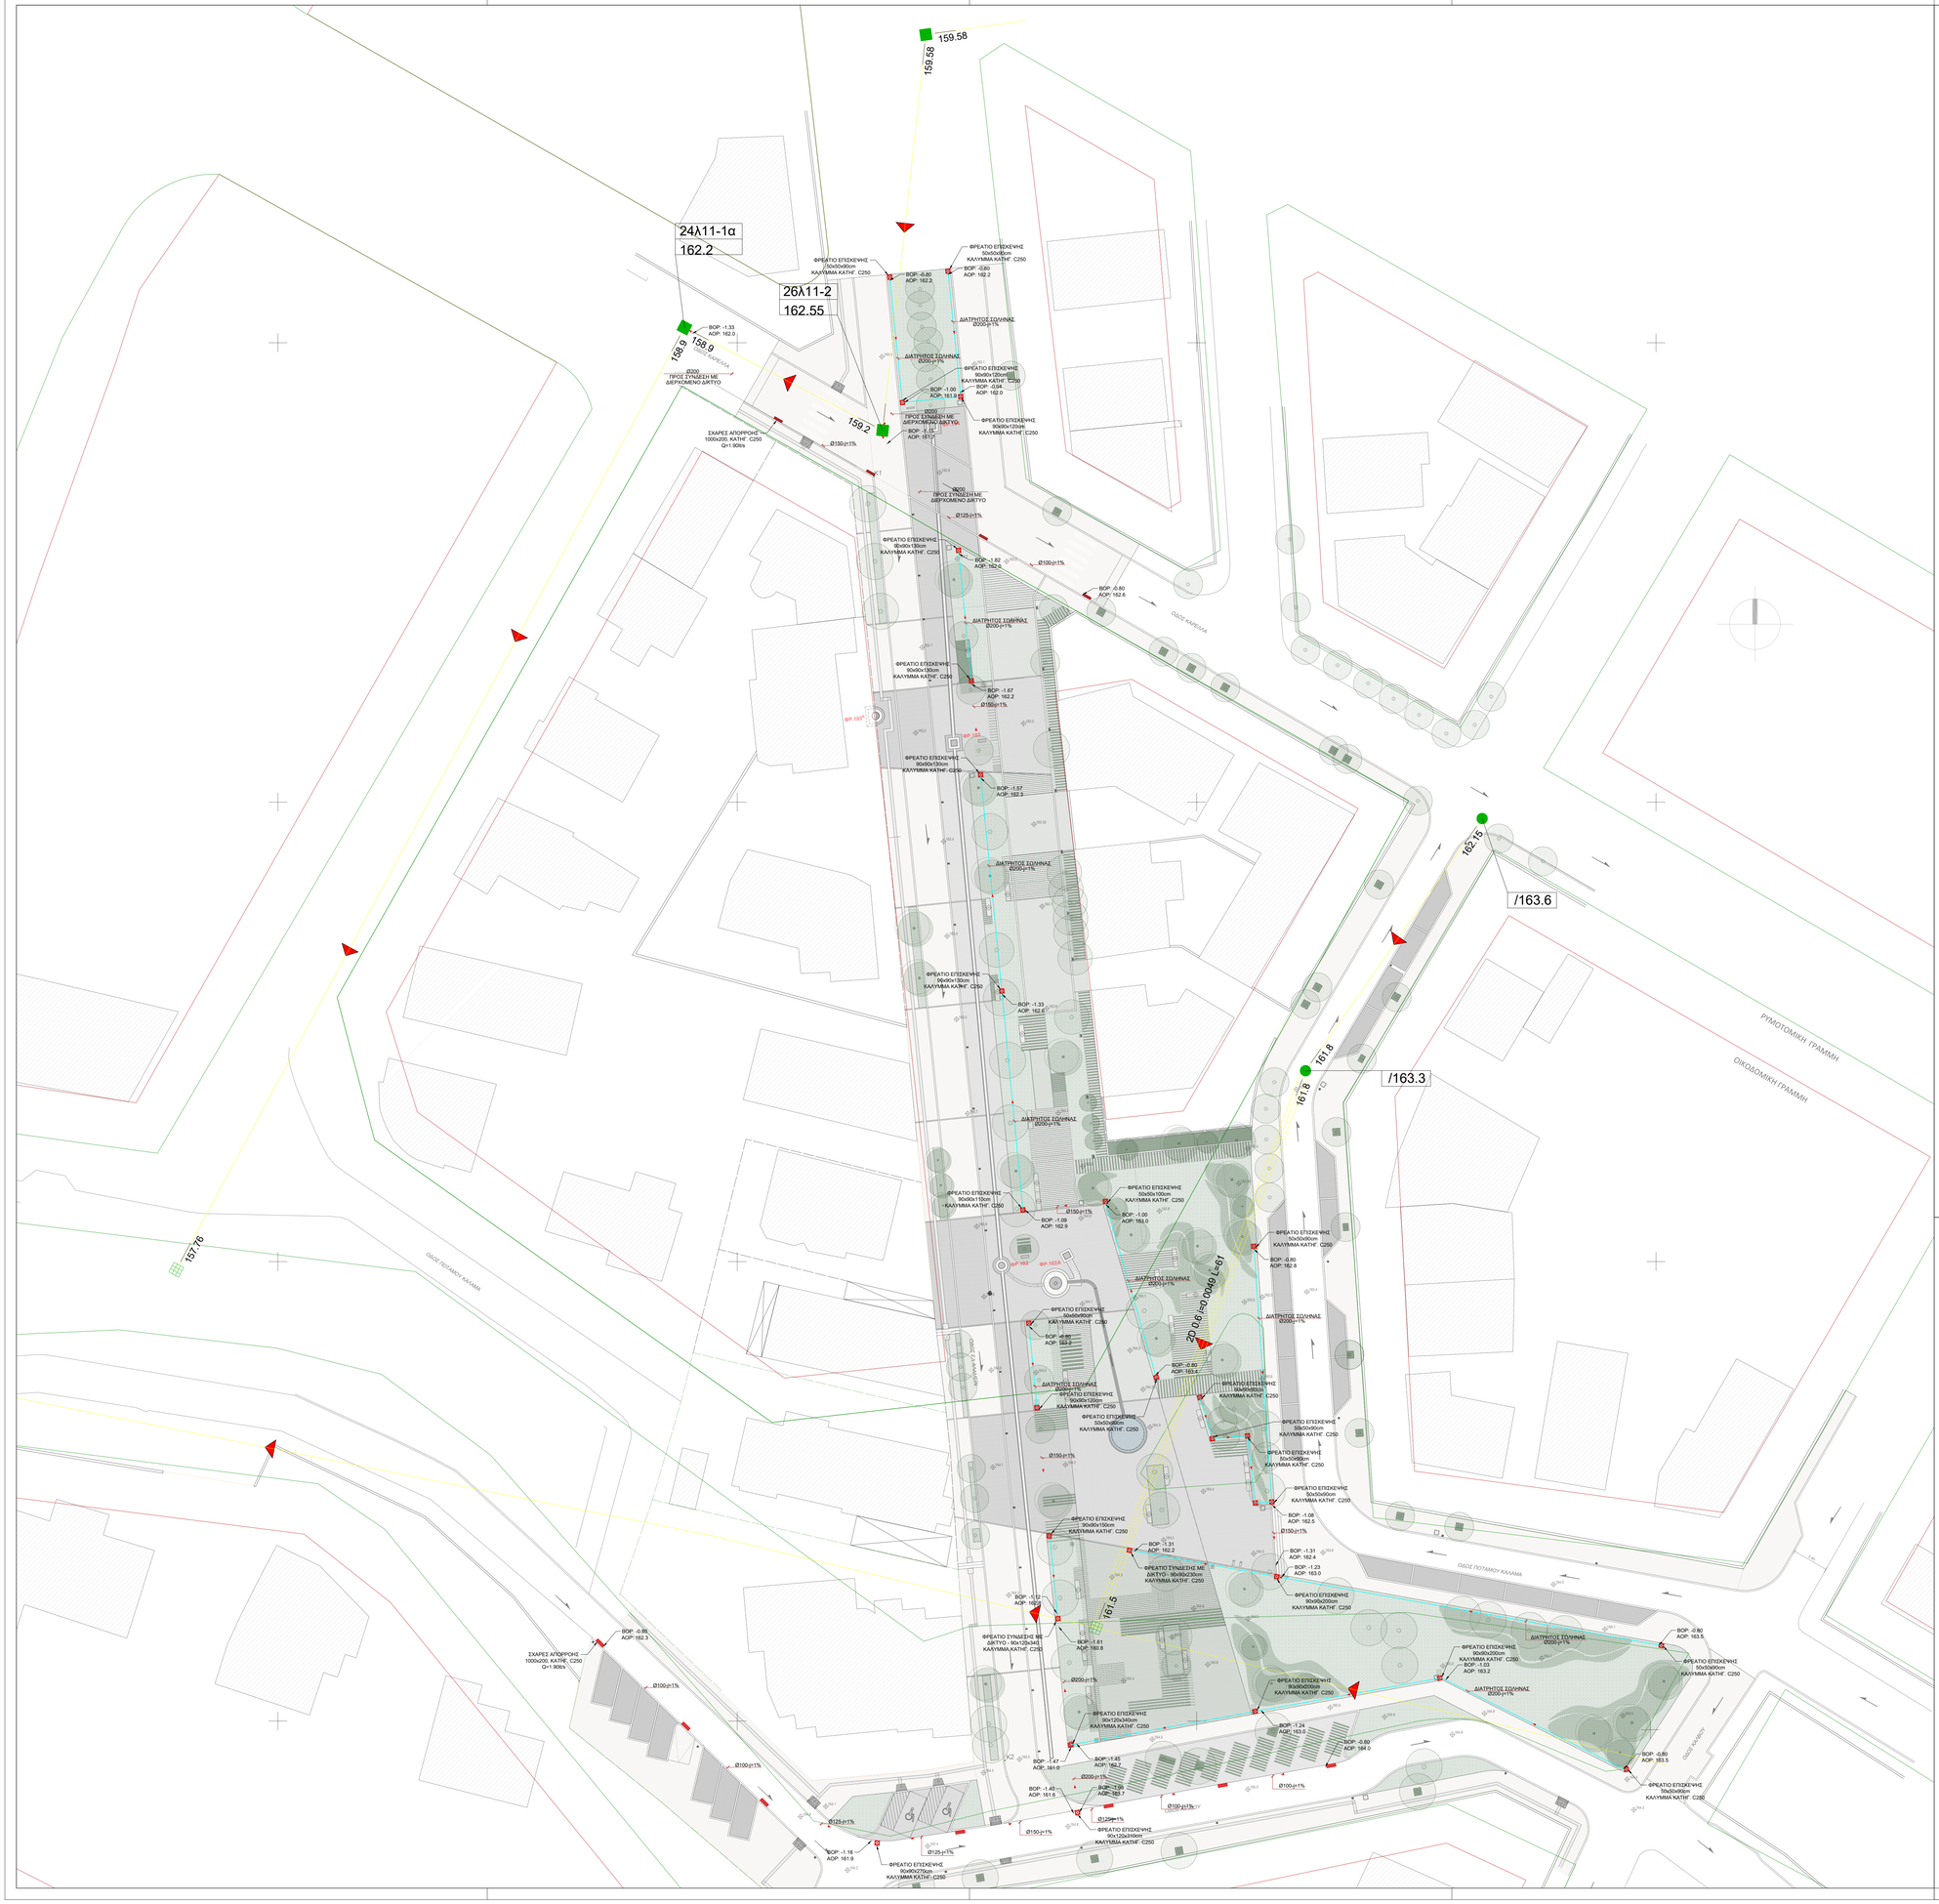
24λ11-1α
162.2
26λ11-2
162.55
159.58
159.58
158.9
158.9
159.2
/163.6
162.15
/163.3
161.8
161.8
161.5
157.76
ΟΔΟΣ ΚΑΡΕΛΛΑ
ΟΔΟΣ ΠΟΤΑΜΟΥ ΚΑΛΑΜΑ
ΡΥΜΟΤΟΜΗΝ ΓΡΑΜΜΗ
ΟΙΚΟΔΟΜΙΚΗ ΓΡΑΜΜΗ
ΦΡΕΑΤΙΟ ΕΠΙΣΚΕΨΗΣ 50x50x100cm ΚΑΛΥΜΜΑ ΚΑΤΗΓ. C250
ΒΟΡ: -0.80 ΑΟΡ: 162.2
ΔΙΑΤΡΗΤΟΣ ΣΩΛΗΝΑΣ Ø200-i=1%
ΒΟΡ: -1.33 ΑΟΡ: 162.0
Ø200 ΠΡΟΣ ΣΥΝΔΕΣΗ ΜΕ ΔΙΕΡΧΟΜΕΝΟ ΔΙΚΤΥΟ
ΣΧΑΡΕΣ ΑΠΟΡΡΟΗΣ 1000x200, ΚΑΤΗΓ. C250 Q=1.90l/s
Ø150-i=1%
ΒΟΡ: -1.00 ΑΟΡ: 161.8
ΒΟΡ: -0.94 ΑΟΡ: 162.0
ΒΟΡ: -1.15 ΑΟΡ: 161.7
Ø125-i=1%
Ø100-i=1%
ΒΟΡ: -1.82 ΑΟΡ: 162.5
ΒΟΡ: -0.80 ΑΟΡ: 162.6
ΒΟΡ: -1.67 ΑΟΡ: 162.2
ΒΟΡ: -1.97 ΑΟΡ: 162.3
ΒΟΡ: -1.33 ΑΟΡ: 162.6
ΒΟΡ: -1.09 ΑΟΡ: 162.9
ΒΟΡ: -1.00 ΑΟΡ: 163.0
ΒΟΡ: -0.80 ΑΟΡ: 162.8
ΒΟΡ: -0.80 ΑΟΡ: 163.2
ΒΟΡ: -0.80 ΑΟΡ: 163.4
ΒΟΡ: -1.08 ΑΟΡ: 162.5
ΒΟΡ: -1.31 ΑΟΡ: 162.2
ΒΟΡ: -1.31 ΑΟΡ: 162.4
ΒΟΡ: -1.23 ΑΟΡ: 163.0
ΒΟΡ: -1.12 ΑΟΡ: 162.3
ΒΟΡ: -1.81 ΑΟΡ: 160.8
ΒΟΡ: -1.24 ΑΟΡ: 163.0
ΒΟΡ: -1.03 ΑΟΡ: 163.2
ΒΟΡ: -0.80 ΑΟΡ: 163.5
ΒΟΡ: -0.80 ΑΟΡ: 164.0
ΒΟΡ: -0.80 ΑΟΡ: 163.5
ΒΟΡ: -1.47 ΑΟΡ: 161.0
ΒΟΡ: -1.45 ΑΟΡ: 160.7
ΒΟΡ: -1.40 ΑΟΡ: 161.6
ΒΟΡ: -1.39 ΑΟΡ: 163.7
ΒΟΡ: -1.18 ΑΟΡ: 161.9
ΦΡ.102
ΦΡ.102Α
ΦΡ.103
ΦΡ.103Α
ΔΙΑΤΡΗΤΟΣ ΣΩΛΗΝΑΣ Ø200-i=1%
ΦΡΕΑΤΙΟ ΕΠΙΣΚΕΨΗΣ 90x90x120cm ΚΑΛΥΜΜΑ ΚΑΤΗΓ. C250
ΦΡΕΑΤΙΟ ΕΠΙΣΚΕΨΗΣ 90x90x130cm ΚΑΛΥΜΜΑ ΚΑΤΗΓ. C250
ΦΡΕΑΤΙΟ ΕΠΙΣΚΕΨΗΣ 90x90x150cm ΚΑΛΥΜΜΑ ΚΑΤΗΓ. C250
ΦΡΕΑΤΙΟ ΕΠΙΣΚΕΨΗΣ 90x90x270cm ΚΑΛΥΜΜΑ ΚΑΤΗΓ. C250
ΦΡΕΑΤΙΟ ΕΠΙΣΚΕΨΗΣ 50x50x90cm ΚΑΛΥΜΜΑ ΚΑΤΗΓ. C250
ΦΡΕΑΤΙΟ ΕΠΙΣΚΕΨΗΣ 90x90x125cm ΚΑΛΥΜΜΑ ΚΑΤΗΓ. C250
ΦΡΕΑΤΙΟ ΕΠΙΣΚΕΨΗΣ 90x90x200cm ΚΑΛΥΜΜΑ ΚΑΤΗΓ. C250
ΦΡΕΑΤΙΟ ΕΠΙΣΚΕΨΗΣ 90x90x230cm ΚΑΛΥΜΜΑ ΚΑΤΗΓ. C250
ΦΡΕΑΤΙΟ ΣΥΝΔΕΣΗΣ ΜΕ ΔΙΚΤΥΟ - 90x120x340 ΚΑΛΥΜΜΑ ΚΑΤΗΓ. C250
ΦΡΕΑΤΙΟ ΕΠΙΣΚΕΨΗΣ 90x120x340cm ΚΑΛΥΜΜΑ ΚΑΤΗΓ. C250
ΦΡΕΑΤΙΟ ΕΠΙΣΚΕΨΗΣ 90x120x310cm ΚΑΛΥΜΜΑ ΚΑΤΗΓ. C250
ΦΡΕΑΤΙΟ ΕΠΙΣΚΕΨΗΣ 50x50x200cm ΚΑΛΥΜΜΑ ΚΑΤΗΓ. C250
ΦΡΕΑΤΙΟ ΕΠΙΣΚΕΨΗΣ 50x50x90cm ΚΑΛΥΜΜΑ ΚΑΤΗΓ. C250
ΦΡΕΑΤΙΟ ΕΠΙΣΚΕΨΗΣ 50x50x300cm ΚΑΛΥΜΜΑ ΚΑΤΗΓ. C250
ΦΡΕΑΤΙΟ ΕΠΙΣΚΕΨΗΣ 50x50x90