




ΤΟΜΗ ΑΑ' - ΘΕΣΕΙΣ ΣΤΑΘΜΕΥΣΗΣ ΕΠΙ ΤΗΣ ΟΔΟΥΣ ΓΥΦΤΟΠΟΥΛΟΥ

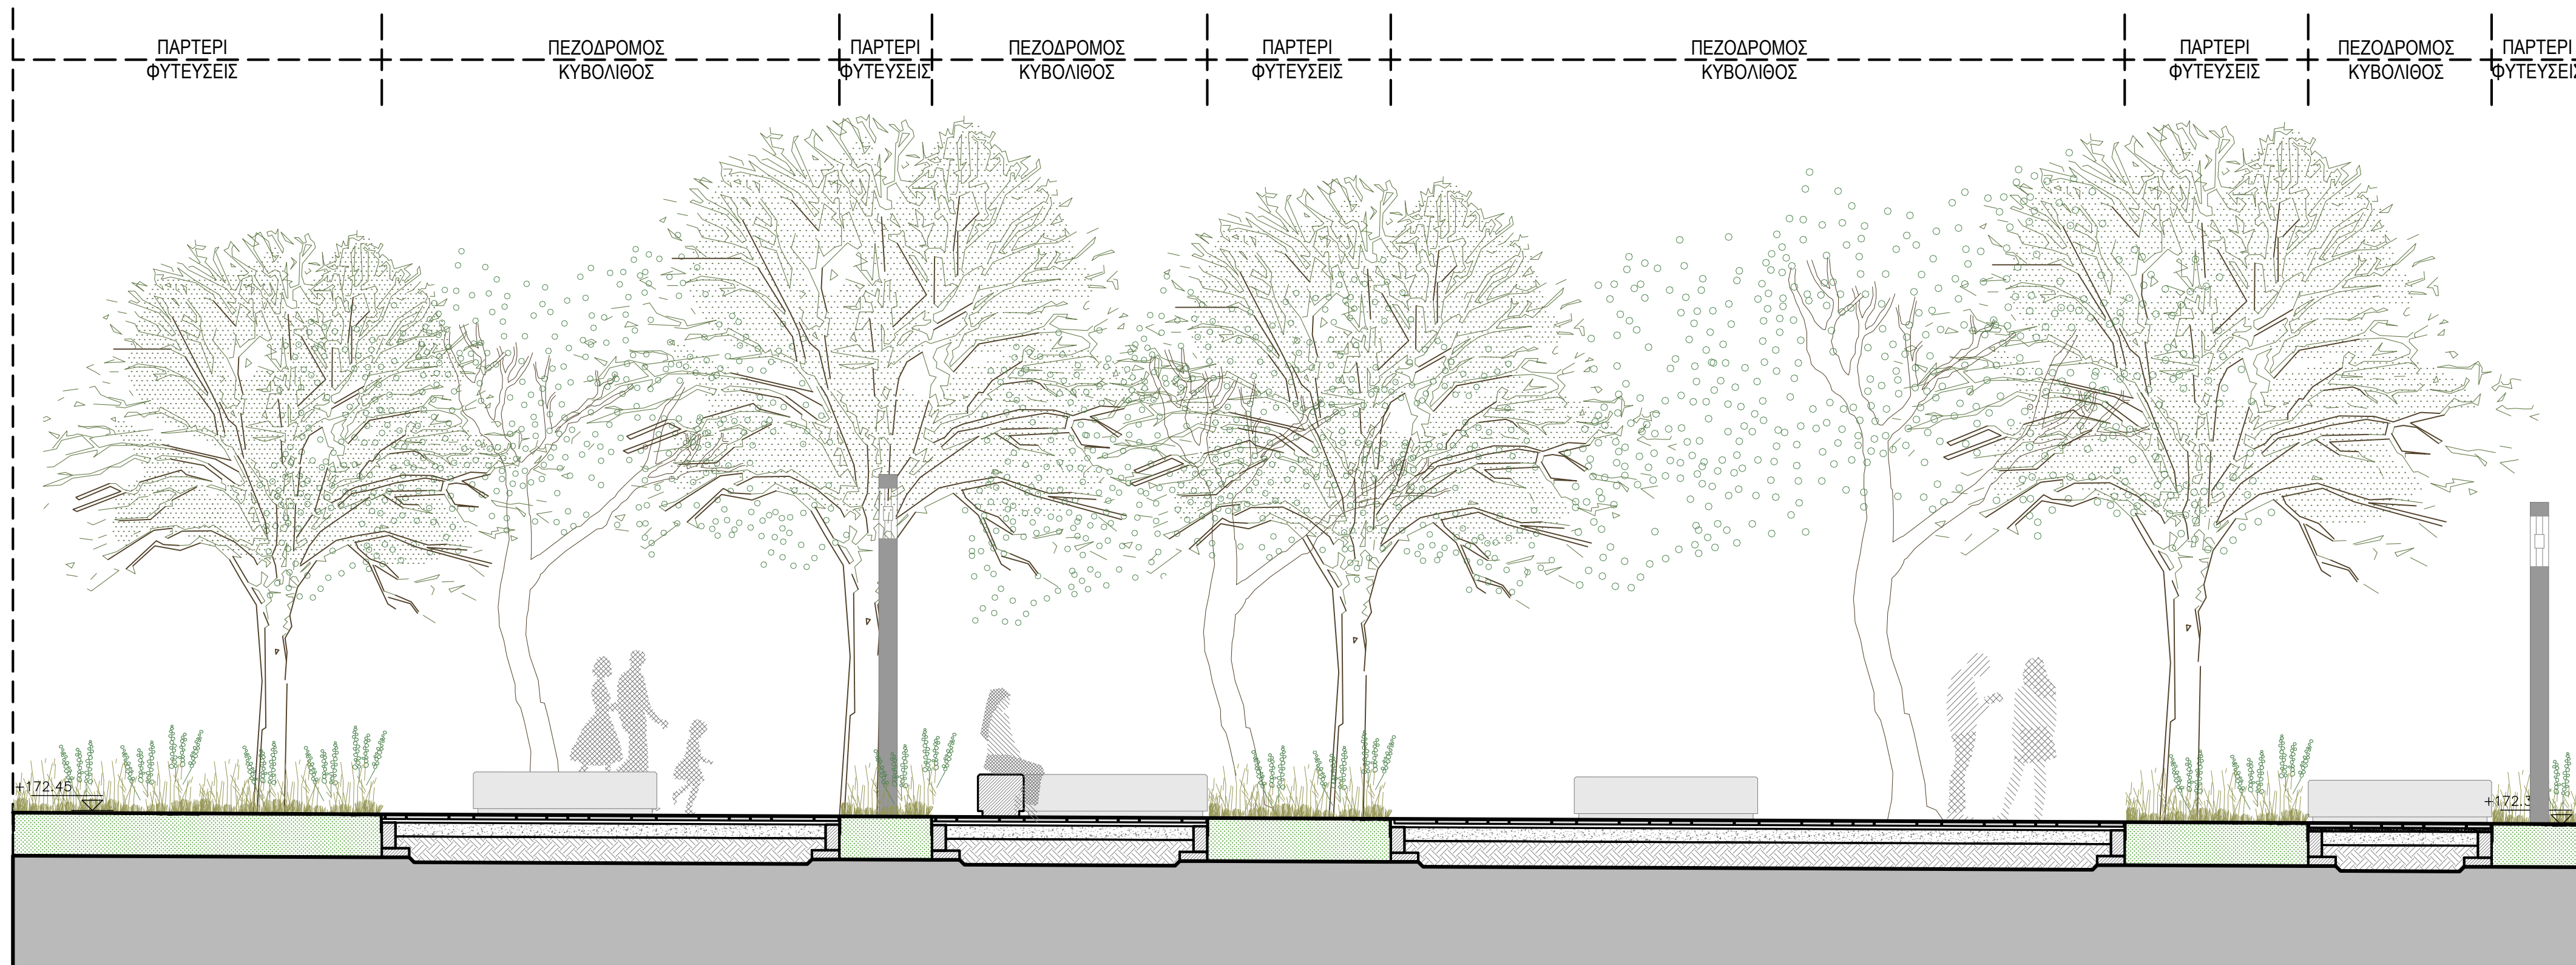

ΤΟΜΗ ΓΓ' - ΠΛΑΤΕΙΑ ΤΗΣ ΡΕΜΑΤΙΑΣ . ΠΕΖΟΔΡΟΜΟΣ ΓΥΦΤΟΠΟΥΛΟΥ

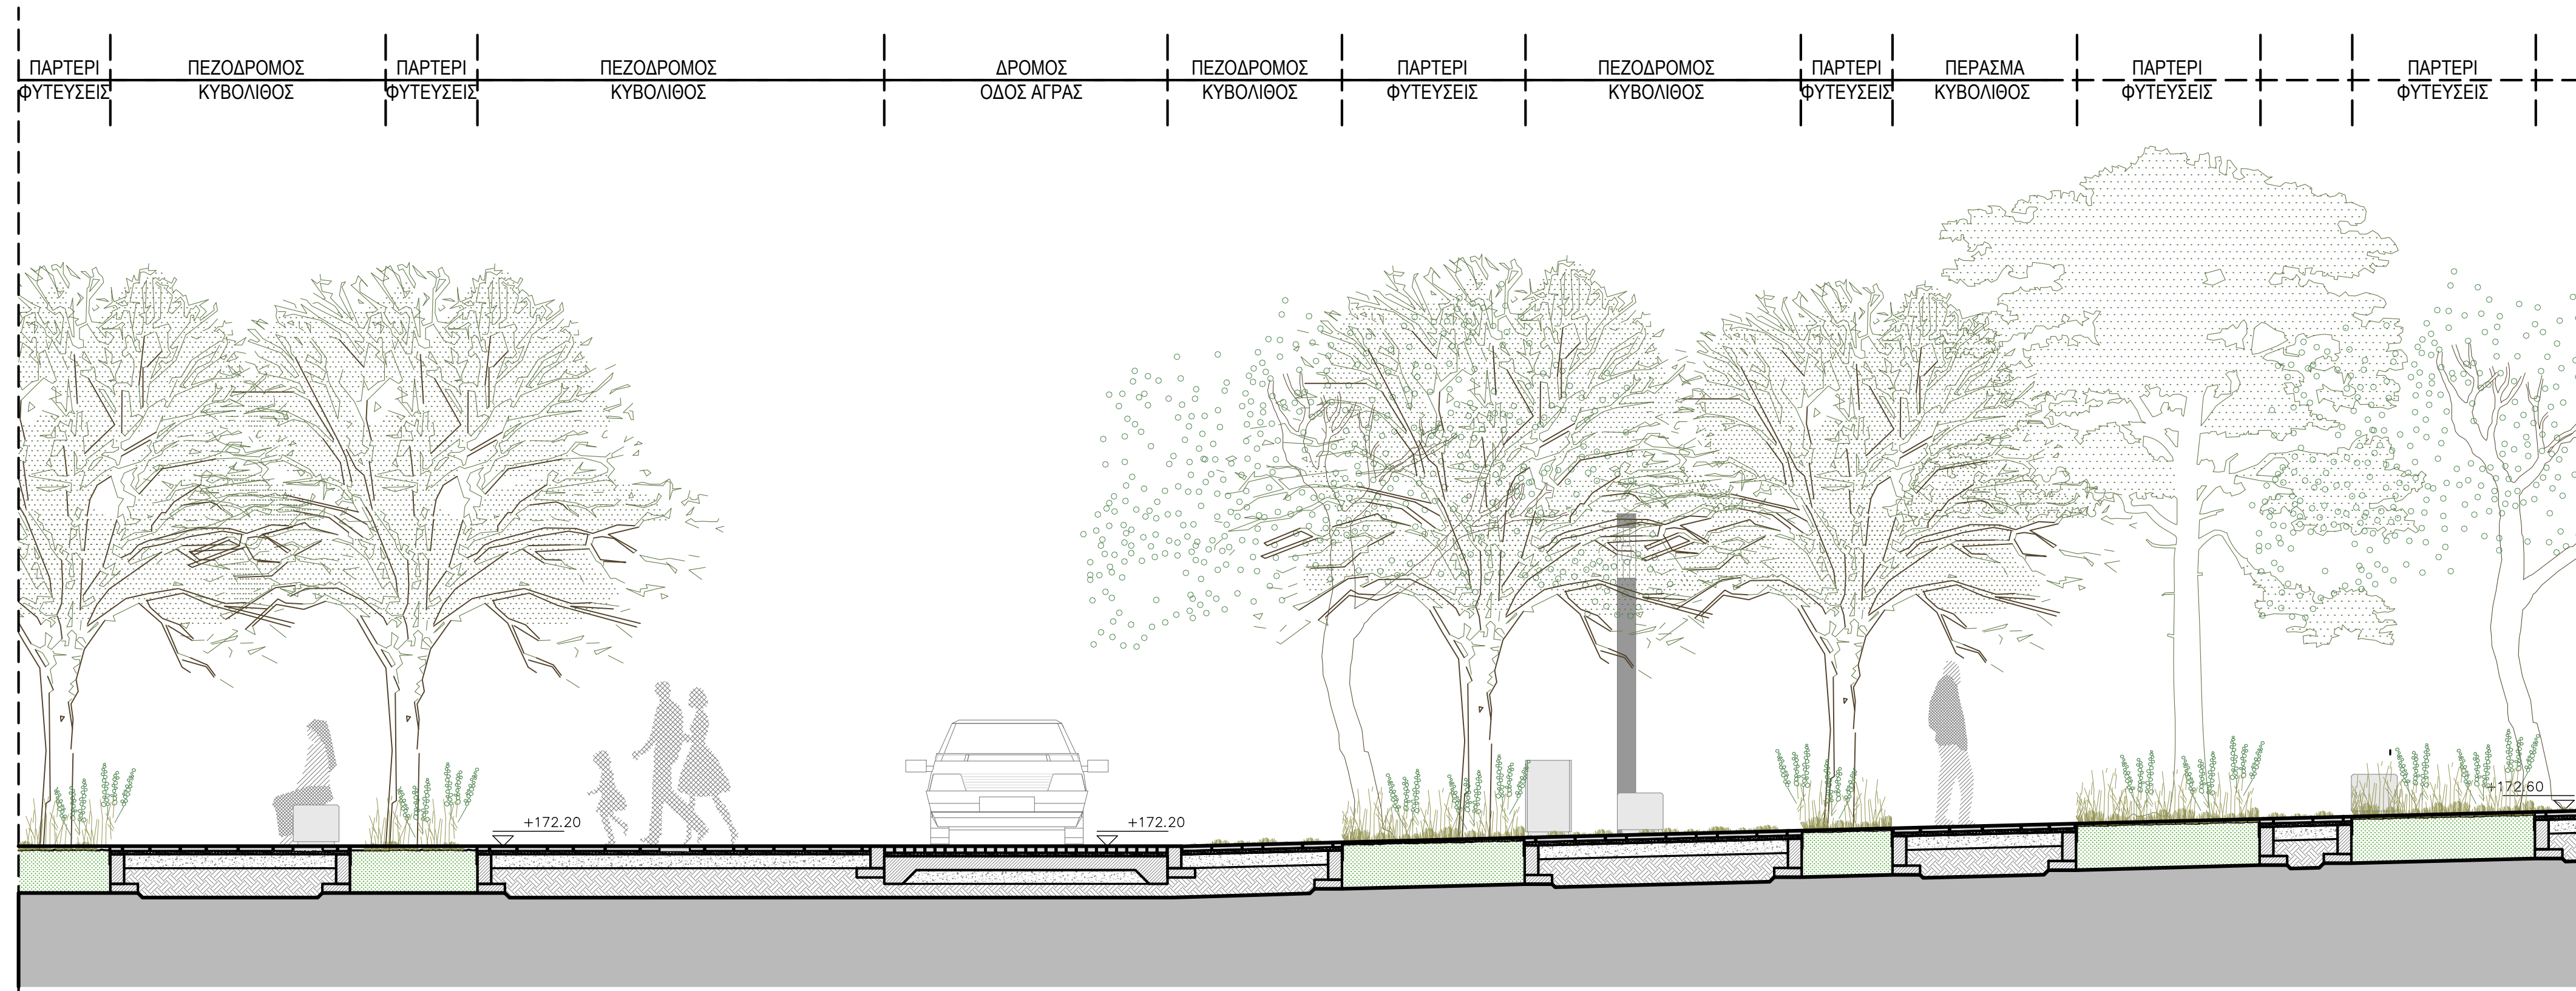

ΤΟΜΗ ΒΒ' - ΔΙΑΜΟΡΦΩΣΗ ΠΕΖΟΔΡΟΜΟΥ ΜΕ ΦΥΤΕΥΣΕΙΣ ΕΠΙ ΤΗΣ ΟΔΟΥΣ ΑΓΡΑΣ

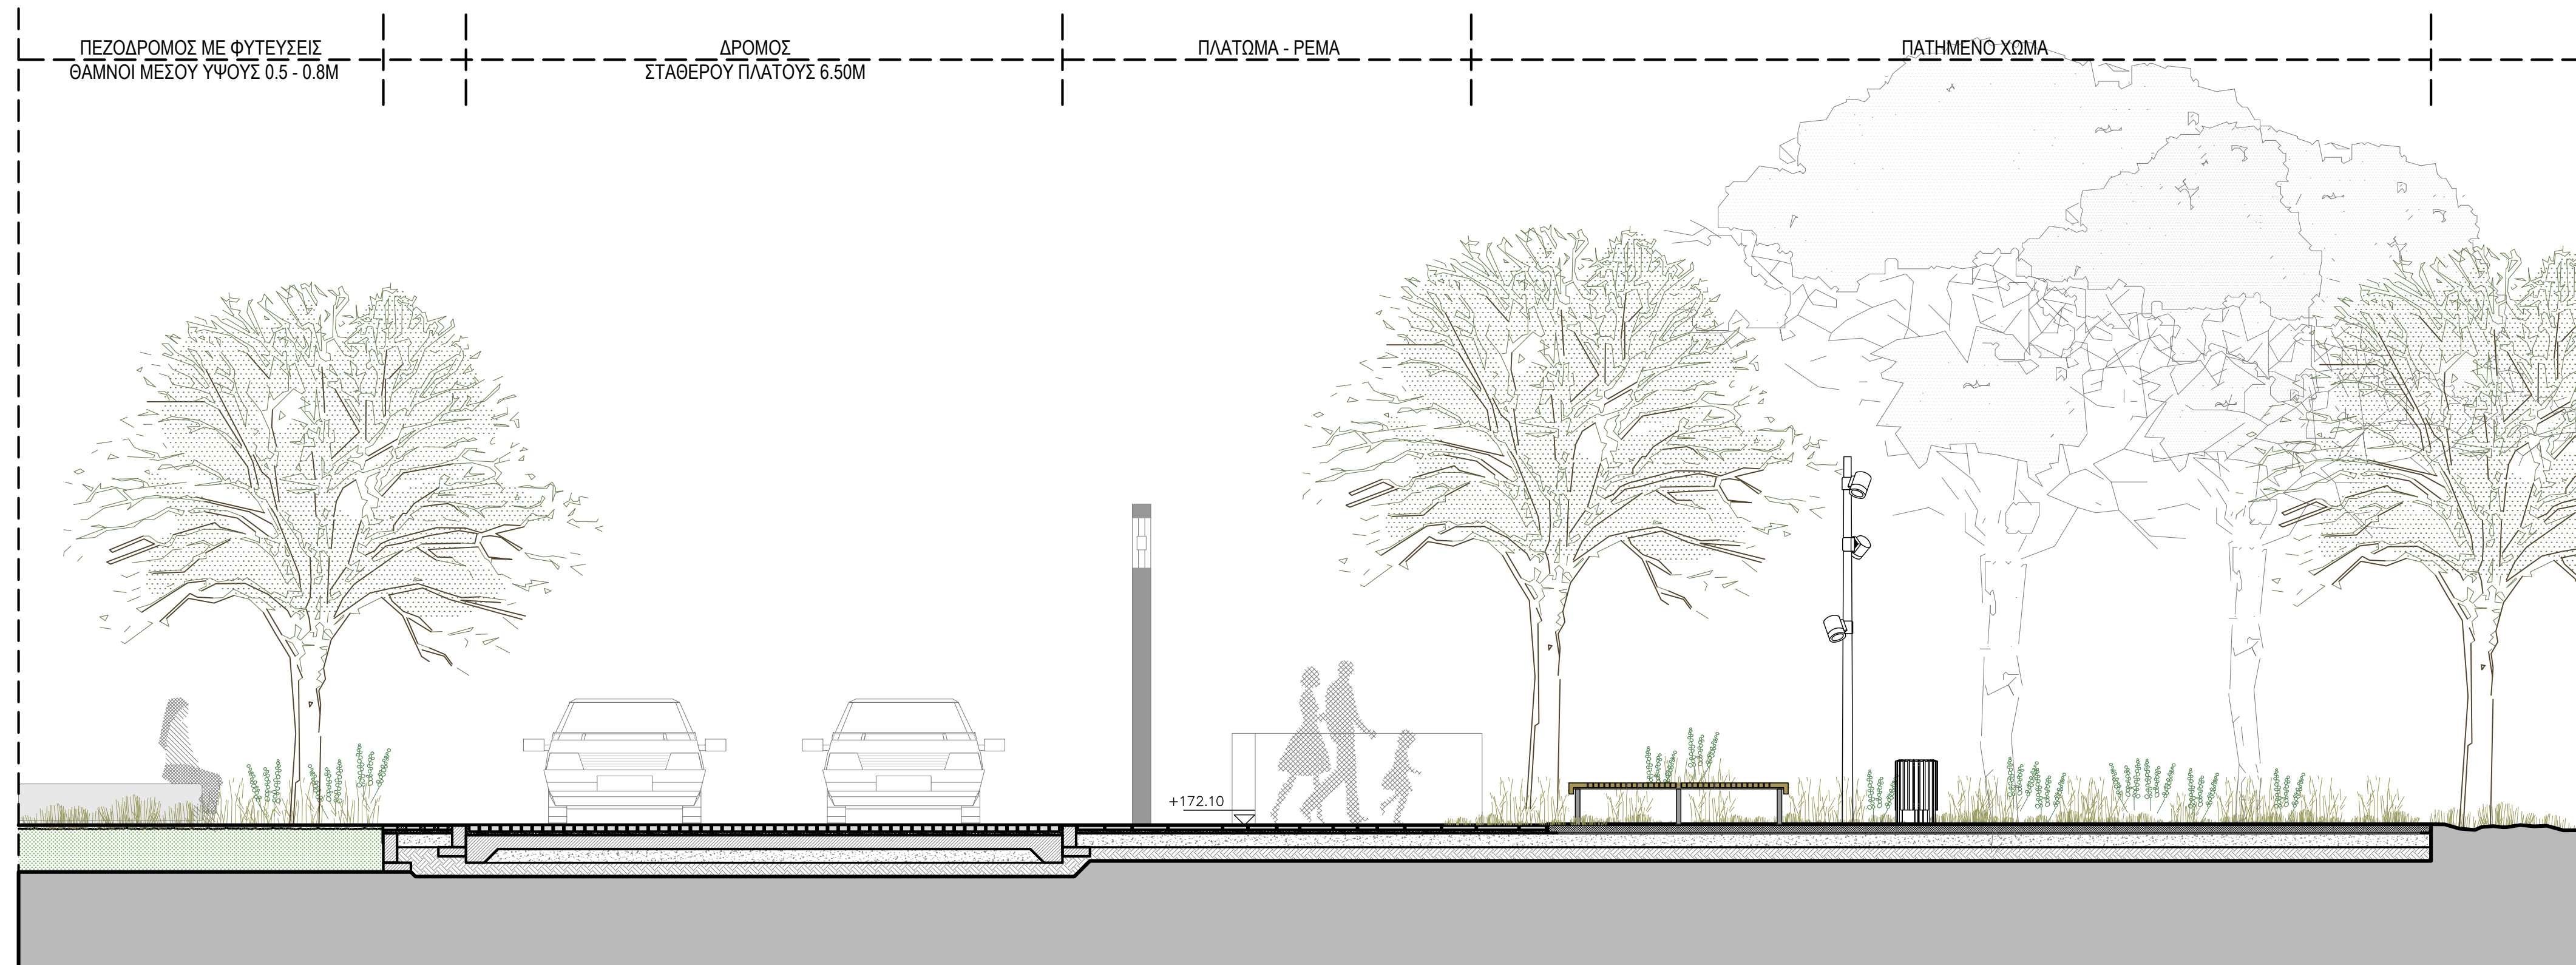

ΤΟΜΗ ΔΔ' - ΠΛΑΤΕΙΑ ΤΗΣ ΡΕΜΑΤΙΑΣ . ΠΕΖΟΔΡΟΜΟΣ ΓΥΦΤΟΠΟΥΛΟΥ



ΕΡΓΟ : ΑΝΑΠΛΑΣΗ ΤΗΣ ΠΕΡΙΟΧΗΣ ΤΟΥ ΑΔΡΙΑΝΕΙΟΥ ΥΔΑΡΩΓΕΙΟΥ ΣΤΟ ΠΛΑΙΣΙΟ ΤΗΣ ΕΠΕΝΔΥΣΗΣ ΤΟΥ ΠΡΟΓΡΑΜΜΑΤΟΣ UIA05-255 CULTURAL HIDRANT (URBAN INNOVATIVE ACTIONS)	
ΘΕΣΗ : ΟΔΟΣ ΓΥΦΤΟΠΟΥΛΟΥ - ΠΑΡΑΡΕΜΑΤΙΑ ΖΩΝΗ (ΑΠΟ ΟΔΟ ΓΥΦΤΟΠΟΥΛΟΥ ΕΩΣ ΓΡΙΒΑ - 6ο ΓΥΜΝΑΣΙΟ) ΔΗΜΟΣ ΧΑΛΑΝΔΡΙΟΥ ΝΟΜΟΥ ΑΤΤΙΚΗΣ	
ΗΜΕΡΟΜΗΝΙΑ : ΣΕΠΤΕΜΒΡΙΟΣ 2021	ΚΛΙΜΑΚΑ ΣΧΕΔΙΟΥ : 1:50
ΘΕΜΑ ΣΧΕΔΙΟΥ : ΤΟΜΗ ΑΑ', ΤΟΜΗ ΒΒ', ΤΟΜΗ ΓΓ', ΤΟΜΗ Δ'	ΑΡ. ΣΧΕΔΙΟΥ : Π2-3.ΑΜ.Τ2
ΤΕΧΝΙΚΟΣ ΣΥΜΒΟΥΛΟΣ	
Η ΠΡΟΪΣΤΑΜΕΝΗ ΤΜΗΜΑΤΟΣ ΜΕΛΕΤΩΝ	
Ο ΠΡΟΪΣΤ, ΤΜΗΜ. ΣΥΓΚΟΙΝΩΝΙΩΝ & ΚΥΚΛΟΦΟΡΙΑΣ	
Η ΔΙΕΥΘΥΝΤΡΙΑ Τ.Υ.	