ΕΓΚΥΡΟ ΑΝΤΙΓΡΑΦΟ
9265A8A58DE2E7FED8A651DDA4061D77
Α/Α Πράξης: 426228
Ημ/νία έκδοσης πράξης: 10/06/2022
ΕΛΕΓΧΟΣ ΕΓΚΥΡΟΤΗΤΑΣ
https://apps.tee.gr/adeiapublic/faces/searchDocFile

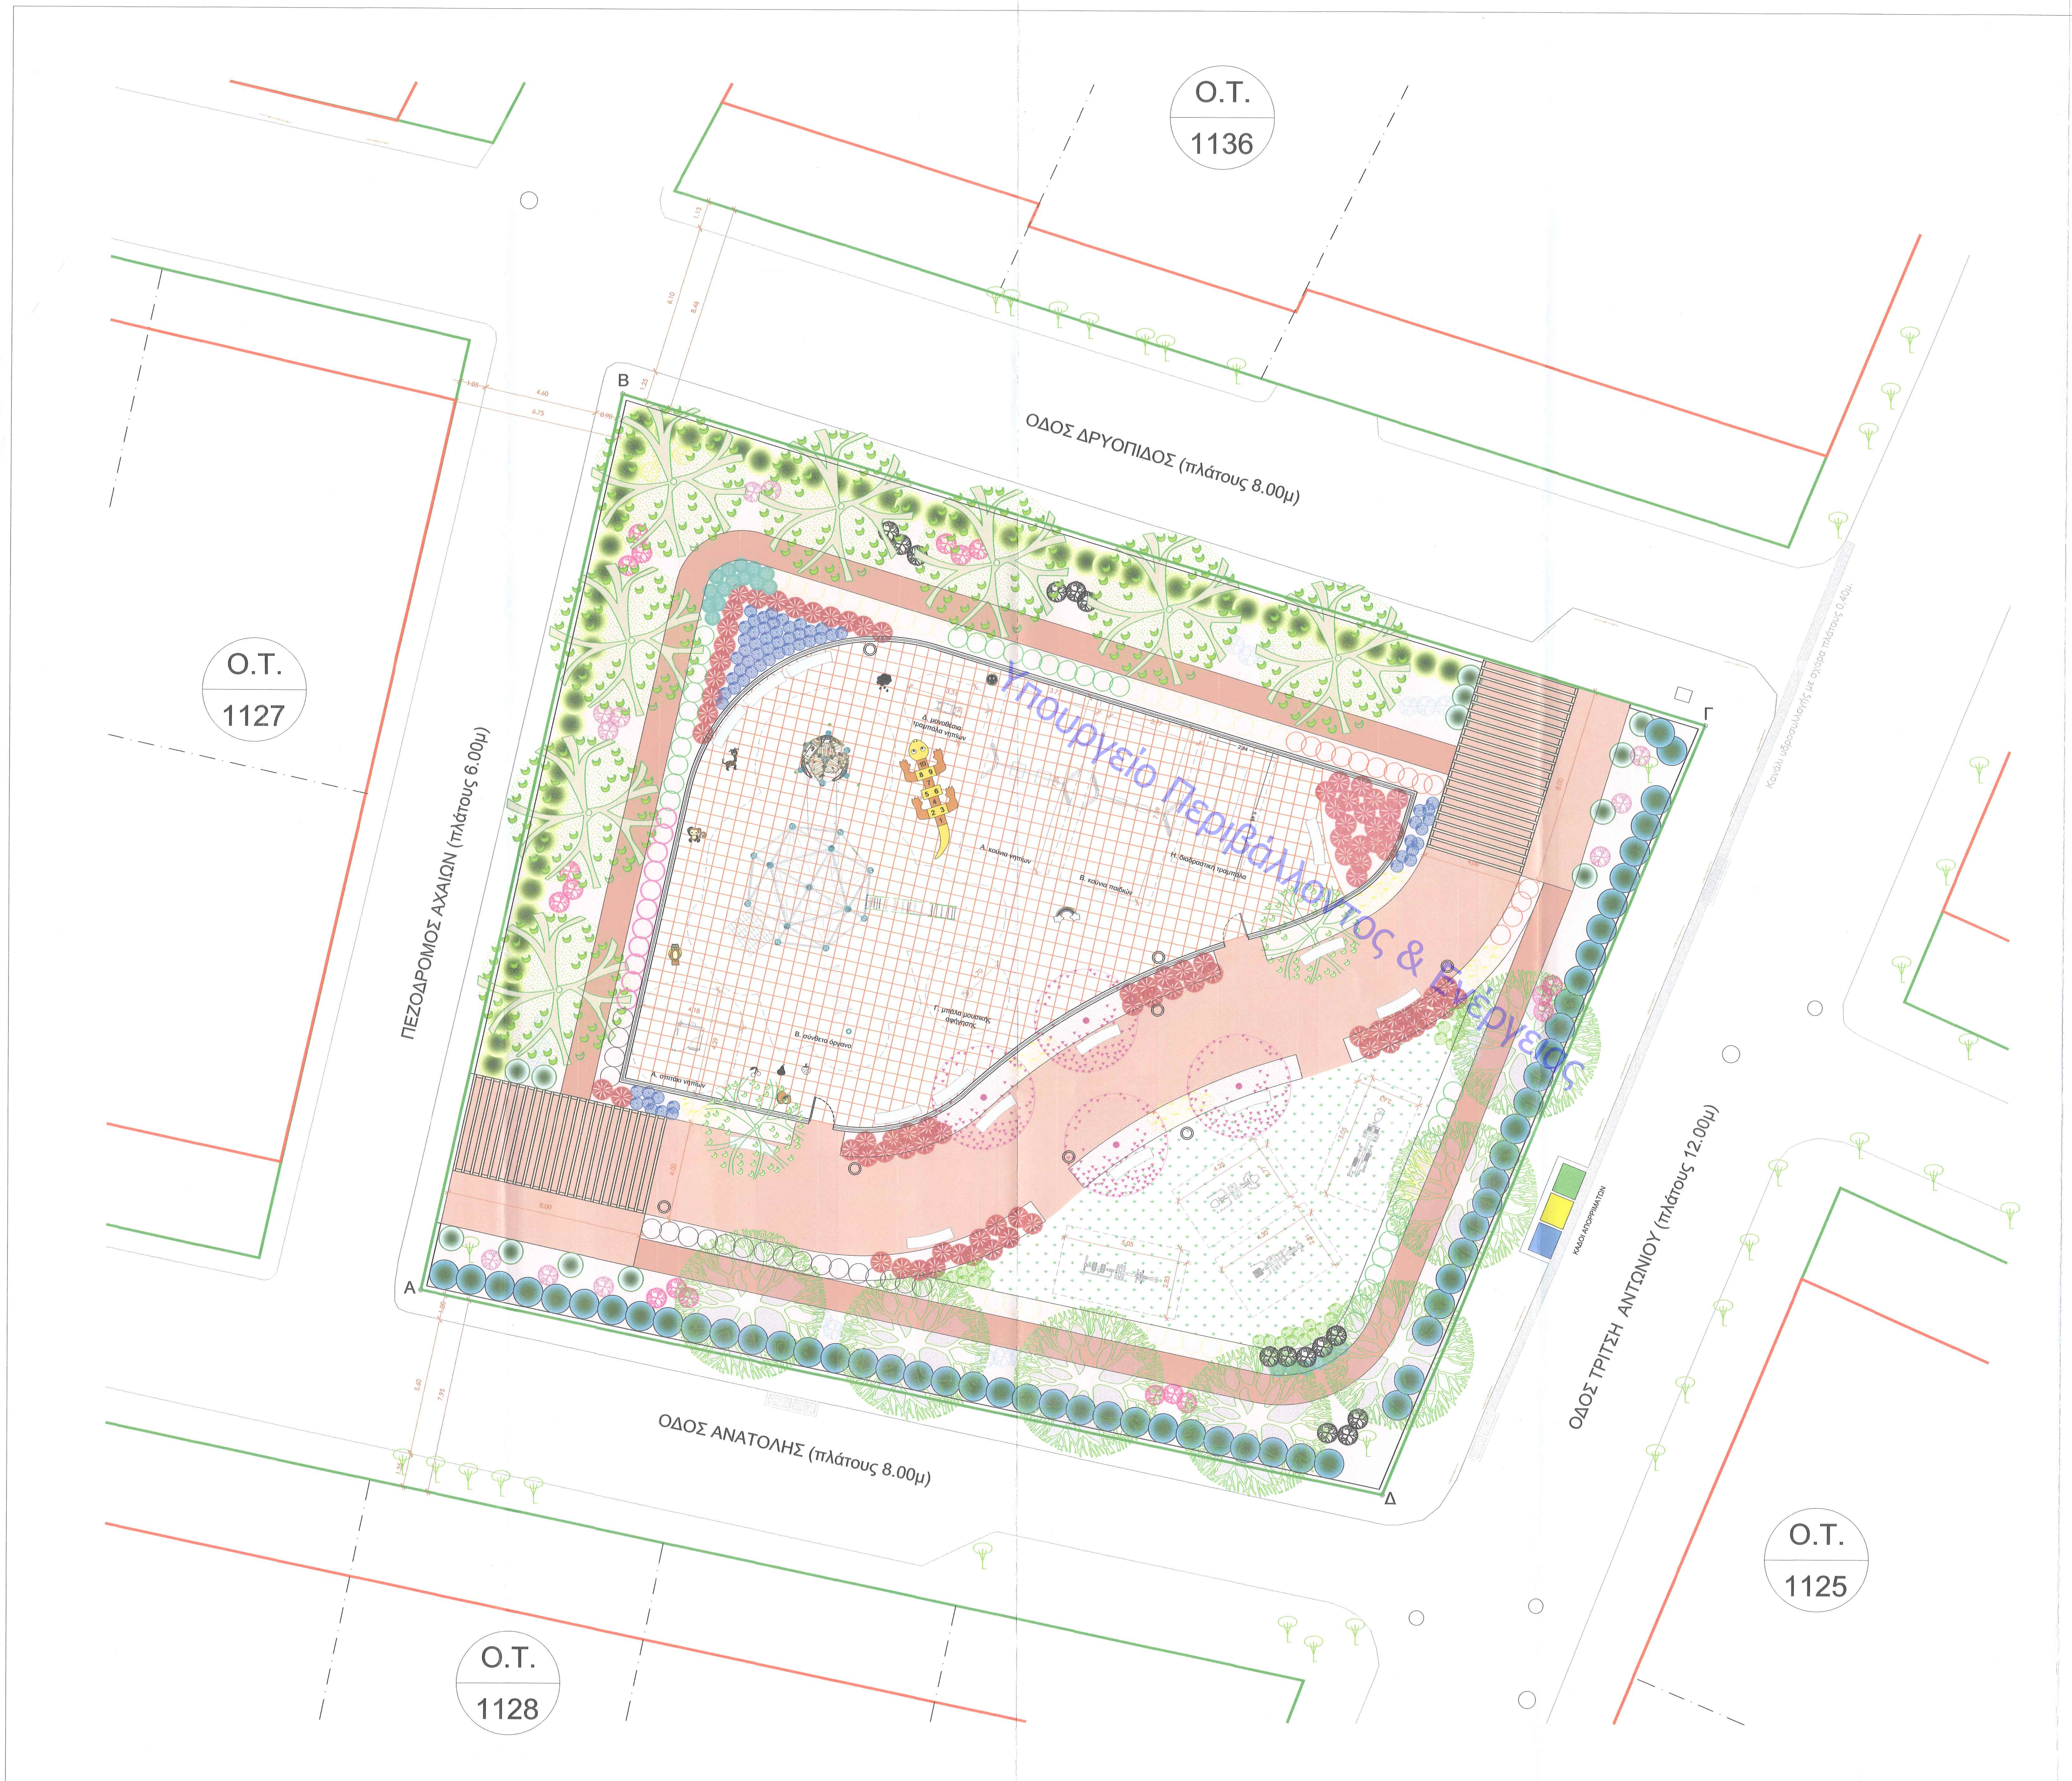
Ο.Τ. 1136
Ο.Τ. 1127
Ο.Τ. 1128
Ο.Τ. 1125
ΟΔΟΣ ΔΡΥΟΠΙΔΟΣ (πλάτους 8.00μ)
ΠΕΖΟΔΡΟΜΟΣ ΑΧΑΙΩΝ (πλάτους 6.00μ)
ΟΔΟΣ ΑΝΑΤΟΛΗΣ (πλάτους 8.00μ)
ΟΔΟΣ ΤΡΙΤΣΗ ΑΝΤΩΝΙΟΥ (πλάτους 12.00μ)
Κανάλι υδροσυλλογής με σχάρα πλάτους 0,40μ.
ΚΑΔΟΙ ΑΠΟΡΡΙΜΑΤΩΝ
Α
Β
Γ
Δ
Δ. μονοθέσια τραμπάλα νηπίων
Α. κούνια νηπίων
Β. κούνια παιδιών
Η. διαδραστική τραμπάλα
Γ. μπάλα μουσικής αφήγησης
Β. σύνθετο όργανο
Α. σπιτάκι νηπίων
1.13
8.46
6.10
1.25
0.90
4.60
6.75
1.05
1.00
7.95
5.60
1.35
8.00
4.00
5.46
2.84
7.39
3.31
1.39
4.18
4.29
2.63
5.05
2.77
4.25
2.91
4.30
2.83
Υπουργείο Περιβάλλοντος & Ενέργειας

ΥΠΟΜΝΗΜΑ ΦΥΤΙΚΟΥ ΥΛΙΚΟΥ

ΣΥΜΒΟΛΟ	ΚΟΙΝΗ ΟΝΟΜΑΣΙΑ	ΛΑΤΙΝΙΚΗ ΟΝΟΜΑΣΙΑ	ΣΥΝ/ΣΗ ΟΝΟΜΑΣΙΑΣ	ΠΟΣΟΤΗΤΑ (ΤΕΜ.)
Α.ΔΕΝΤΡΑ				
●	ΠΑΟΥΛΟΝΙΑ	PAULOWNIA TOMENTOSA	PA.TO	7
●	ΜΑΝΟΛΙΑ ΑΕΙΘΑΛΗΣ	MAGNOLIA GRANDIFLORA	MA.GR	2
○	ΛΙΚΙΔΑΜΠΑΡΗ	LIQUIDAMPAR STYRACIFLUA	LI.ST	4
●	ΦΛΑΜΟΥΡΙΑ	TILIA TOMENTOSA	TI.TO	8
Β.ΘΑΜΝΟΙ				
●	ΕΛΑΙΑΓΝΟΣ	ELAEAGNUS EBBINGEI	EL.EB	64
●	ΕΛΑΙΑΓΝΟΣ ΠΑΝΑΣΕ	ELAEAGNUS EBBINGEI AUREA	EL.EB.LI	60
○	ΜΥΡΤΙΑ	MYRTUS COMMUNIS	MY.CO	18
●	ΤΣΙΝΤΟΝΙΑ	CHAENOMELES SPECIOSA	CH.SP	3
○	ΦΟΡΣΥΘΙΑ	FORSYTHIA INTERMEDIA	FO.IN	6
●	ΣΠΕΙΡΑΙΑ	SPIRAEA JAPONICA	SP.JA	14
●	ΑΜΠΕΛΙΑ	ABELIA GRANDIFLORA	AB.GR	15
●	ΜΠΟΥΤΛΕΪΑ	BUDDLEIA DAVIDII	BU.DA	11
●	ΦΩΤΙΝΙΑ	PHOTINIA FRASERI RED ROBIN	PH.FR.RR	34
○	ΑΛΙΟΤΖΙΝ	ALYOGENE HUEGELII SANTA CRUZ	AL.HU.SC	20
○	ΚΑΡΙΣΣΑ	CARISSA GRANDIFLORA	CA.GR	32
○	ΙΒΙΣΚΟΣ	HIBISCUS SINENSIS	HI.SI	15
○	ΥΠΕΡΙΚΟ	HYPERICUM CALYSINUM	HY.CA	28
●	ΒΕΡΟΝΙΚΗ	HERBE X FRANCISCANA	HE.FR	18
●	ΜΥΡΤΙΑ ΝΑΝΑ	MYRTUS COMMUNIS MICROPHYLLA	MY.CO	55
●	ΠΥΞΑΡΙ	BUXUS SP.	BU.	28
◎	ΝΑΝΤΙΝΑ ΝΑΝΑ	NANTINA SP.	MY.CO	20
●	ΓΙΟΥΝΙΠΕΡΟΥΣ	JUNIPERUS SP.	JU.	22
Γ.ΠΟΛΥΕΤΗ				
○	ΛΕΒΑΝΤΑ	LAVANDULA ANGUSTIFOLIA	LA.AN	22
○	ΓΚΑΟΥΡΑ	GAURA LINDHEIMERI SISKIYOU PINK	GA.LI.SP	11
Δ.ΑΝΑΡΡΙΧΩΜΕΝΑ				
◎	ΡΥΓΧΟΣΠΕΡΜΟ	TRACHELOSPERMUM JASMINOIDES	TR.JA	14
▨	Ε.ΧΛΟΟΤΑΠΗΤΑΣ			

ΥΠΟΜΝΗΜΑ ΥΛΙΚΩΝ

▨	ΥΔΑΤΟΠΕΡΑΤΗ ΡΗΤΙΝΗ
▨	ΧΩΜΑ
	ΠΑΤΗΜΕΝΟ ΧΩΜΑ
▦	ΔΑΠΕΔΟ ΑΣΦΑΛΕΙΑΣ

ΥΠΟΜΝΗΜΑ ΑΣΤΙΚΟΥ ΕΞΟΠΛΙΣΜΟΥ

◎	ΚΑΔΟΙ ΑΠΟΡΡΙΜΑΤΩΝ
▭	ΠΑΓΚΑΚΙ

ΕΛΛΗΝΙΚΗ ΔΗΜΟΚΡΑΤΙΑ
ΔΗΜΟΣ ΧΑΛΑΝΔΡΙΟΥ
Δ/ΝΣΗ ΤΕΧΝΙΚΩΝ ΥΠΗΡΕΣΙΩΝ

ΕΡΓΟ:

ΔΙΑΜΟΡΦΩΣΗ ΚΧ 1126 ΣΕ ΠΛΑΤΕΙΑ

ΘΕΣΗ:

ΑΝΤ. ΤΡΙΤΣΗ, ΑΝΑΤΟΛΗΣ, ΑΧΑΙΩΝ & ΔΡΥΟΠΙΔΟΣ
ΔΗΜΟΣ ΧΑΛΑΝΔΡΙΟΥ
Π.Ε. ΒΟΡΕΙΟΥ ΤΟΜΕΑ ΑΘΗΝΩΝ

ΘΕΜΑ ΣΧΕΔΙΟΥ: **ΟΡΙΖΟΝΤΙΟΓΡΑΦΙΑ**

ΑΡ. ΣΧΕΔΙΟΥ: **Α-1**

ΚΛΙΜΑΚΑ: 1:100

ΧΡΟΝΟΣ ΜΕΛΕΤΗΣ: 2021

Η ΣΥΝΤΑΚΤΡΙΑ
Π. ΧΩΡΙΑΝΟΠΟΥΛΟΥ
ΠΟΛΙΤΙΚΟΣ ΜΗΧ.

ΔΙΕΥΘΥΝΤΡΙΑ Τ.Υ.
Η ΠΡΟΪΣΤΑΜΕΝΗ Δ/ΝΣΗΣ ΤΕΧΝΙΚΩΝ ΥΠΗΡΕΣΙΩΝ
ΚΩΝ. ΝΟΤΑ
ΤΟΠΟΓΡΑΦΟΣ ΜΗΧ/ΚΟΣ
Κ. ΝΟΤΑ
ΤΟΠΟΓΡΑΦΟΣ ΜΗΧ.