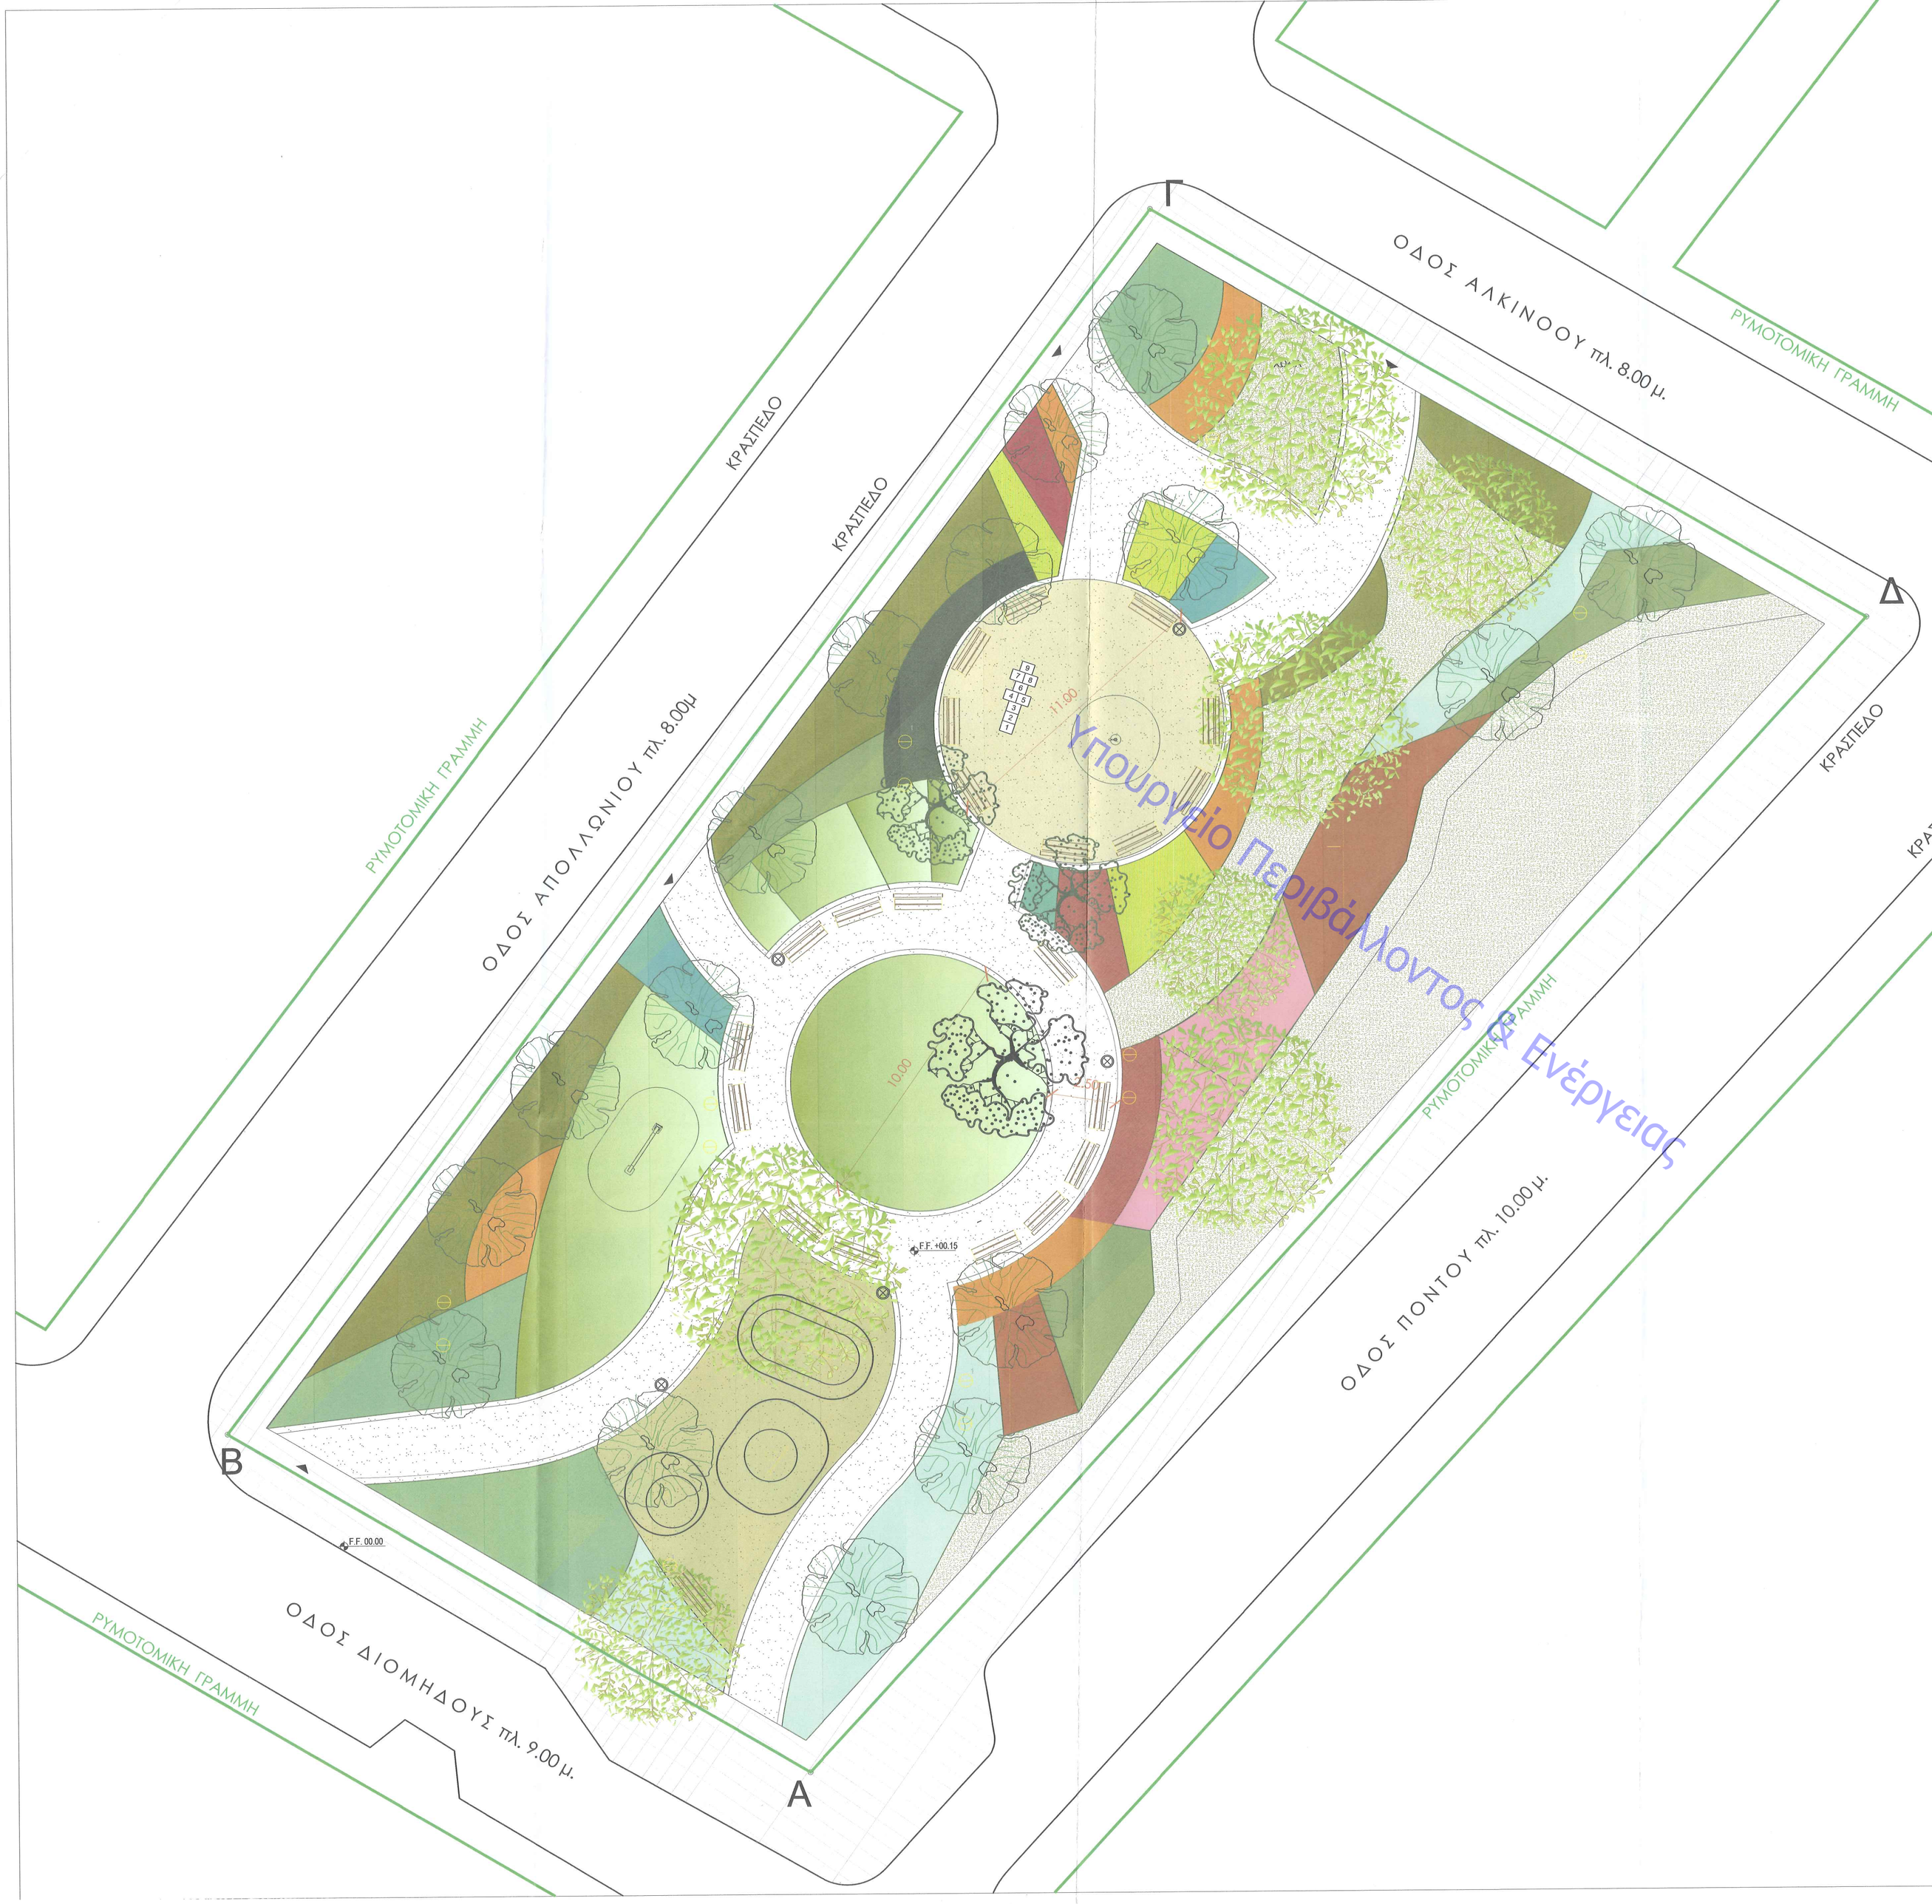

ΥΠΟΜΝΗΜΑ ΦΥΤΙΚΟΥ ΥΛΙΚΟΥ

ΣΥΜΒΟΛΟ	ΚΟΙΝΗ ΟΝΟΜΑΣΙΑ	ΛΑΤΙΝΙΚΗ ΟΝΟΜΑΣΙΑ	ΣΥΝΤΟΜΗ ΟΝΟΜΑΣΙΑΣ	ΠΥΚΝΟΤΗΤΑ	ΠΟΣΟΤΗΤΑ (ΤΕΜ.)
Α. ΔΕΝΔΡΑ					
	ΑΚΑΚΙΑ ΚΩΝΣΤΑΝΙΝΟΥΠΟΛΕΩΣ	*ALBIZIA JULIBRISSIN*	AL.JU.		2
	ΕΛΙΑ	*OLEA EUROPAEA*	OL.EU.		6
	ΙΤΙΑ ΚΛΑΙΟΥΣΑ	*SALIX BABYLONICA*	SA.BA.		1
	ΚΟΥΤΣΟΥΠΙΑ	*CERCIS SILIQUASTRUM*	CER.SIL.		4
	ΡΟΒΙΝΙΑ ΡΟΖ	*ROBINIA PSEAUDACACIA "Casque rouge"*	RO.PS.		6
Β. ΘΑΜΝΟΙ					
	ΑΜΠΕΛΙΑ	*ABELIA X GRANDIFLORA*	ab.gr.	2/m2	94
	ΒΕΣΤΡΙΝΤΖΙΑ compacta	*WESTRINGIA FRUTICOSA "Grey box"*	we.fr.	3/m2	232
	ΓΙΟΥΝΙΠΕΡΟΣ ΕΛΛΗΝΟΚΥΠΡΙΑΚΟΣ	*JUNIPERUS X MEDIA "Mint julep"*	ju.me.	2/m2	185
	ΔΕΝΔΡΟΛΙΒΑΝΟ ΕΡΠΩΝ	*ROSMARINUS OFFICINALIS "Bule"*	ro.of.bu.	3/m2	45
	ΚΟΡΝΟΣ	*CORNUS ALBA "Ellegatissima"*	co.al.	2/m2	82
	ΛΑΝΤΑΝΑ ΝΑΝΑ	*LANTANA CAMARA "nana"*	la.ca.na.	3/m2	133
	ΜΑΡΓΑΡΙΤΑ ΘΑΜΝΩΔΗΣ	*EURYOPS PECTINATUS*	eu.pe.	2/m2	76
	ΠΙΚΡΟΔΑΦΝΗ	*NERIUM OLEANDER*	ne.ol.	1/m2	33
	ΤΕΥΚΡΙΟ	*TEUCRIUM FRUTICANS*	te.fr.	2/m2	154
Γ. ΠΟΛΥΕΤΗ ΠΟΩΔΗ					
	ΓΚΑΟΥΡΑ	*GAURA LINDHEIMERI*	ga.li.	3/m2	103
	ΛΕΒΑΝΤΑ ΠΡΑΣΙΝΗ	*LAVANDULA ANGUSTIFOLIA "Hidcote"*	la.an.	3/m2	81
Δ. ΧΛΟΟΤΑΠΗΤΑΣ					
	ΧΛΟΟΤΑΠΗΤΑΣ				146μ2
	ΥΦΙΣΤΑΜΕΝΑ ΠΕΥΚΑ				

ΥΠΟΜΝΗΜΑ ΛΟΙΠΩΝ ΣΥΜΒΟΛΩΝ & ΥΛΙΚΩΝ

ΟΡΙΑ - ΡΥΜΟΤΟΜΙΚΗ ΓΡΑΜΜΗ

F.F. +00.15 ***ΔΙΑΜΟΡΦΩΜΕΝΗ ΣΤΑΘΜΗ***

Σημείωση: τα υψόμετρα έχουν τοποθετηθεί βάσει αφαίρεσης απόλυτης στάθμης 0.00 στο σχέδιο. Θα πρέπει να τροποποιηθούν αναλόγως βάσει των σωστών υφιστάμενων φυσικών σταθμών.

ΧΩΜΑΤΙΝΟ ΣΤΑΘΕΡΟΠΟΙΗΜΕΝΟ ΔΑΠΕΔΟ ΧΡΩΜΑΤΟΣ Α

ΧΩΜΑΤΙΝΟ ΣΤΑΘΕΡΟΠΟΙΗΜΕΝΟ ΔΑΠΕΔΟ ΧΡΩΜΑΤΟΣ Β

ΠΑΤΗΜΕΝΟ ΧΩΜΑ

ΧΩΜΑ

ΕΞΟΠΛΙΣΜΟΣ

ΚΑΛΑΘΟΣ ΑΧΡΗΣΤΩΝ

ΚΑΘΙΣΤΙΚΑ ΑΠΟ ΜΕΤΑΛΛΟ ΚΑΙ ΞΥΛΟ

ΥΠΟΜΝΗΜΑ ΑΡΔΕΥΣΗΣ

Σωλήνας από πολυαιθυλένιο (PE) ονομαστικής πίεσης 6atm Φ25

Σωλήνας από πολυαιθυλένιο (PE) ονομαστικής πίεσης 6atm Φ16

Σταλακτηφόροι Φ17 με σταλάκτες αυτορυθμιζόμενους με απόσταση σταλακτών 30cm

Σταλακτηφόροι Φ17 για υπόγεια τοποθέτηση με ριζοαποθητικό, με αυτορυθμιζόμενους σταλάκτες

Πλαστικό φρεάτιο ηλεκτροβανών 30x40cm για 4 ηλεκτροβάνες

Πλαστικό φρεάτιο ηλεκτροβανών 50x60cm για 6 ηλεκτροβάνες

Κεντρικό πίλαρ άρδευσης

ΕΛΛΗΝΙΚΗ ΔΗΜΟΚΡΑΤΙΑ
ΔΗΜΟΣ ΧΑΛΑΝΔΡΙΟΥ
Δ/ΝΣΗ ΤΕΧΝΙΚΩΝ ΥΠΗΡΕΣΙΩΝ

ΕΡΓΟ:

ΔΙΑΜΟΡΦΩΣΗ ΧΩΡΟΥ ΠΡΑΣΙΝΟΥ & ΑΘΛΗΣΗΣ ΣΤΟ ΚΧ 1228 ΣΤΟ ΠΑΤΗΜΑ Ι

ΘΕΣΗ:

ΚΧ 1228, ΔΗΜΟΣ ΧΑΛΑΝΔΡΙΟΥ ΝΟΜΟΥ ΑΤΤΙΚΗΣ

ΘΕΜΑ ΣΧΕΔΙΟΥ:

ΟΡΙΖΟΝΤΙΟΓΡΑΦΙΑ

ΑΡ. ΣΧΕΔΙΟΥ:

Α-1

ΚΛΙΜΑΚΑ: **1:100**

ΧΡΟΝΟΣ ΜΕΛΕΤΗΣ: **2022**

Η ΣΥΝΤΑΚΤΡΙΑ

Π. ΧΩΡΙΑΝΟΠΟΥΛΟΥ
ΠΟΛΙΤΙΚΟΣ ΜΗΧ.

ΔΙΕΥΘΥΝΤΡΙΑ Τ.Υ.
Η ΠΡΟΪΣΤΑΜΕΝΗ ΔΙΝΣΗΣ ΤΕΧΝΙΚΩΝ ΥΠΗΡΕΣΙΩΝ

Κ. ΝΟΤΑ
ΤΟΠΟΓΡΑΦΟΣ ΜΗΧ.