



ΠΙΝΑΚΑΣ ΣΥΝΤΕΤΑΓΜΕΝΩΝ ΚΟΡΥΦΩΝ - ΜΙΚΗ ΠΛΕΥΡΩΝ ΕΜΒΛΩΝ Ε(Α-Β-Γ-Δ)=1671.07μ.				
ΚΟΡΥΦΗ	Χ(μ)	Υ(μ)	ΜΗΚΟΣ ΠΛΕΥΡΑΣ	
A	485827.030	4209138.230	A-B=25.76μ	
B	485804.850	4209151.330	B-Γ=58.73μ	
Γ	485840.480	4209198.020	Γ-Δ=31.48μ	
Δ	485867.690	4209182.190	Δ-Α=59.88μ	


ΦΩΤΟΓΡΑΦΙΑ ΑΠΟ ΘΕΣΗ ΑΝΗΣΣ 1



ΦΩΤΟΓΡΑΦΙΑ ΑΠΟ ΘΕΣΗ ΑΝΗΣΣ 2



ΦΩΤΟΓΡΑΦΙΑ ΑΠΟ ΘΕΣΗ ΑΝΗΣΣ 3

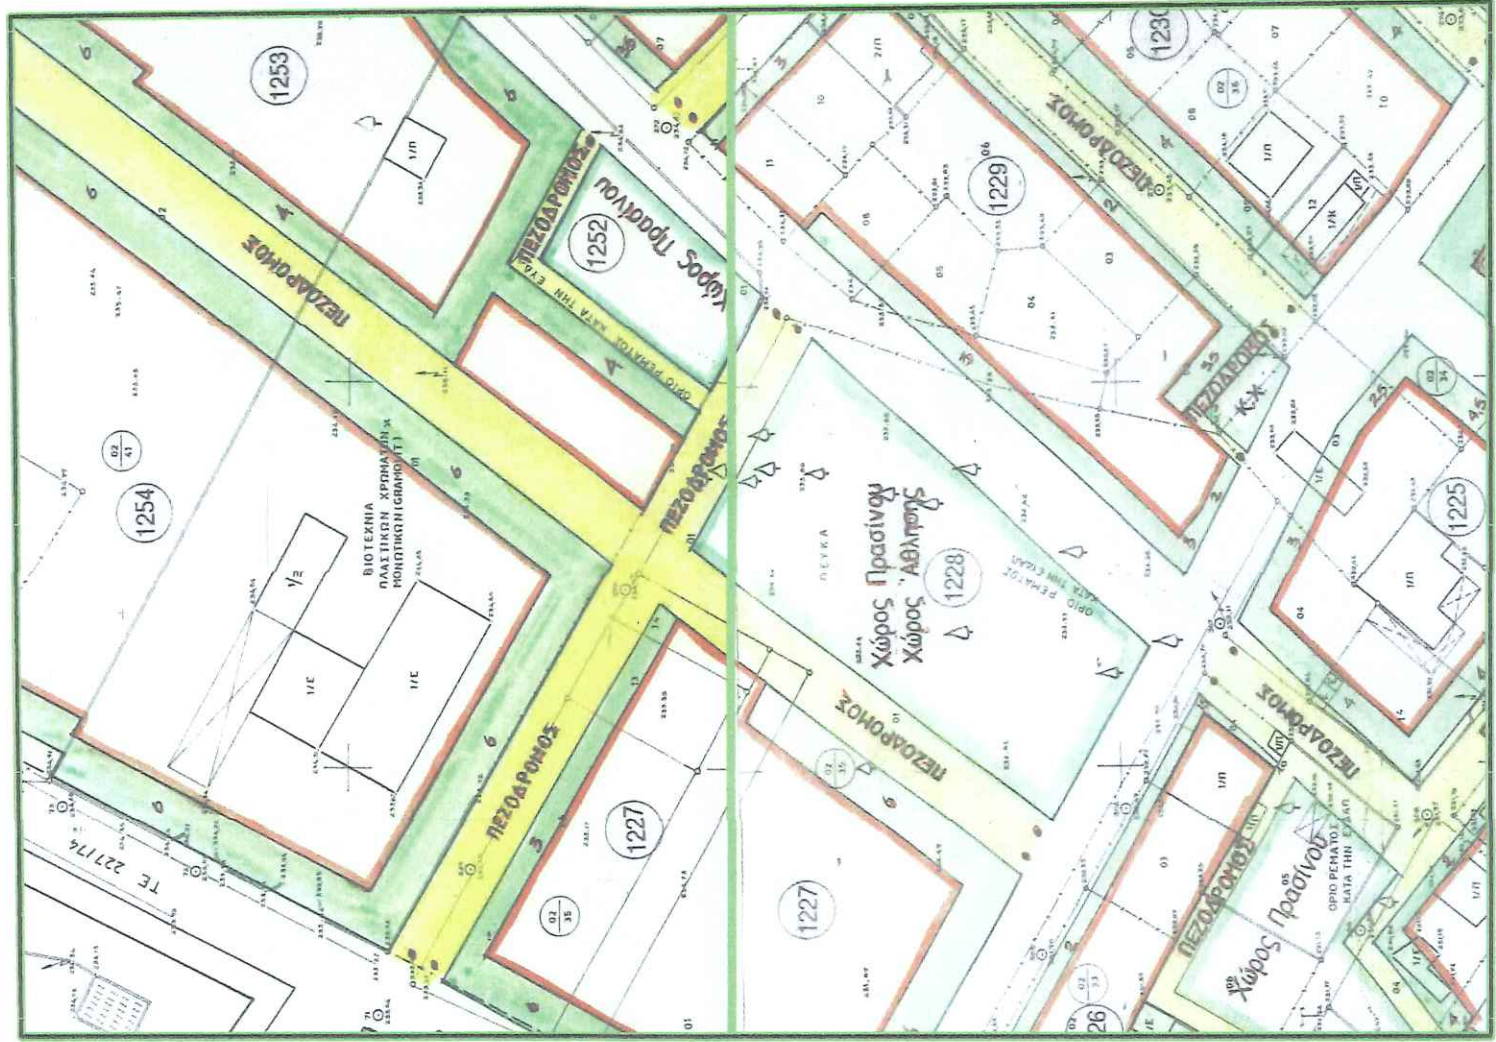

ΣΥΜΒΟΛΙΣΜΟΙ	
Σύμβολο ΔΕΗ	Κτίριο
Σύμβολο ΟΤΕ	Διακρίσεις οδών
Δένδρο	Εξώστης
Δένδρο με μαρμά κορμό	Μεταφορέας
Σύμβολο απορροής ομβρίων	Μεταφορέας με σφραγιστικό
Φερένο ΔΕΥΑ	Σφραγιστικό
Καθ' ΕΥΔΑΠ	Κατακόρυφο
Μεταρρίθς ΕΥΔΑΠ	Οριζόντιο Γραμμή
Υψόμετρο σημείου απορροής	Οριζόντιο Γραμμή
Κατακόρυφο	Πλάτ. προανός
Θεση λήψης φωτογραφίας	Πλάτ. προανός

ΔΗΛΩΣΗ ΜΗΚΑΝΙΚΟΥ (κ. 68/77)



Ο Μηχανικός


ΔΗΛΩΣΗ ΔΙΟΙΚΗΤΗ (κ. 4030/2011)





ΕΜΒΛΩΝ ΓΕΩΤΕΜΑΧΙΟΥ

Ε Α-Β-Γ-Δ-Α = 1671.07μ²

ΠΑΡΑΤΗΡΗΣΕΙΣ:

- Το δόγμα είναι εναρμονισμένο στο κρατικό σύστημα συνταγμένων ΕΓΣΑ '87.
- Οι διαστάσεις και τα εμβαδά υπολογίστηκαν αναλυτικά από τις συνήεις των κορυφών.
- Η εξήγηση από το ΕΓΣΑ '87 πραγματοποιήθηκε με σύστημα GPS και κίνησης χρήση του Ελληνικού Συστήματος Εντοπισμού - ΗΕΡΟΣ.


Π.Δ. 323/1983 (ΦΕΚ 323Δ/1983)

Τροποποίηση Απόφαση 31639Π/699/84 (ΦΕΚ 96Δ/1995)

ΑΡΤΙΟΤΗΤΑ: Π=10μ Ε=200μ

ΣΥΝΤΕΛΕΣΤΗΣ ΔΟΜΗΣΗΣ: 0.80 - Μ.Σ.Δ.=0.7 - ΦΕΚ 258Δ/14-5-2021 Αναθεώρηση Γ.Π.Σ.

Μετά την έκδοση του Γ.Π.Σ. έχει εφαρμογή για το Σ.Δ. ο Ν. 2508/87 άρθρο 4, παρ. Β.

ΠΟΣΟΣΤΟ ΚΑΛΥΨΗΣ: 50%

ΜΕΤΙΣΤΟ ΥΨΟΣ ΚΤΙΡΙΩΝ: 8.60μ + 1.50μ στέγη

Εγκρίσι Αρχειολογίας κατά τις εκσκαφές

Εγκρίσι Αρχειολογίας κατά τις εκσκαφές



ΕΛΛΗΝΙΚΗ ΔΗΜΟΚΡΑΤΙΑ

ΜΕΛΕΤΗ:	ΤΟΠΟΓΡΑΦΙΚΗ
ΥΠ. ΜΕΛΕΤΗΣ:	Μ.Α.Ρ.Τ.Ι.Ο.Σ. 2022

ΣΧΕΔΙΟ:	ΑΡΧΙΤΕΚΤΟΝΙΚΟ ΣΧΕΔΙΟ
ΤΟΠΟΓΡΑΦΙΚΟ ΔΙΑΓΡΑΜΜΑ	
ΚΩΔΙΚΑΣ	1:200

Ο ΜΕΛΕΤΗΤΗΣ ΜΗΧΑΝΙΚΟΣ	ΑΡΧΙΤΕΚΤΟΝΙΚΟ ΣΧΕΔΙΟ
Η ΔΙΕΥΘΥΝΤΡΙΑ ΤΕΧΝΙΚΩΝ ΥΠΗΡΕΣΙΩΝ	Χ. ΜΠΕΣΛΗ
ΑΠΡ. ΤΟΠΟΓΡΑΦΟΣ ΜΗΧΑΝΙΚΟΣ	ΑΠΡ. ΤΟΠΟΓΡΑΦΟΣ ΜΗΧΑΝΙΚΟΣ