Κολώνα ΟΤΕ

Κολώνα ΔΕΗ - Πυλώνας φωτισμού

Δένδρο

Φρεάτιο υδροσυλλογής

Φρεάτιο

Ρυμοτομική Γραμμή

Οικοδομική Γραμμή

Περίφραξη

Κράσπεδο

Όρια ιδιοκτησιών

Κορυφές οικοπέδου

Θέση λήψης φωτογραφίας

ΑΠΟΣΠΑΣΜΑ ΡΥΜΟΤΟΜΙΚΟΥ ΣΧΕΔΙΟΥ (ΦΕΚ 323Δ/1993)
ΚΛΙΜΑΚΑ 1:2000

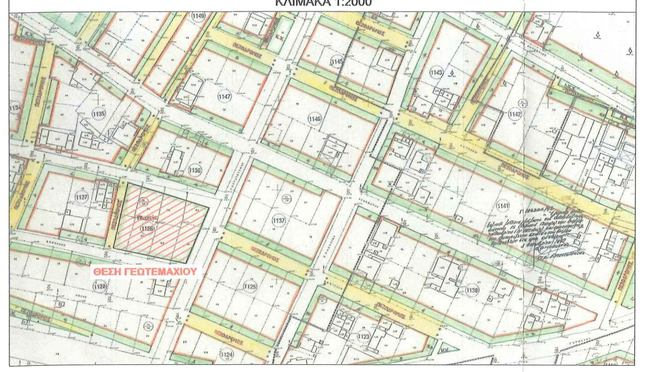

ΑΠΟΣΠΑΣΜΑ ΟΡΘΟΦΩΤΟΧΑΡΤΗ Ε.Κ.Χ.Α Α.Ε.
ΚΛΙΜΑΚΑ 1:2000

ΦΩΤΟΓΡΑΦΙΑ ΑΠΟ ΘΕΣΗ ΛΗΨΗΣ 1

ΦΩΤΟΓΡΑΦΙΑ ΑΠΟ ΘΕΣΗ ΛΗΨΗΣ 2

ΦΩΤΟΓΡΑΦΙΑ ΑΠΟ ΘΕΣΗ ΛΗΨΗΣ 3

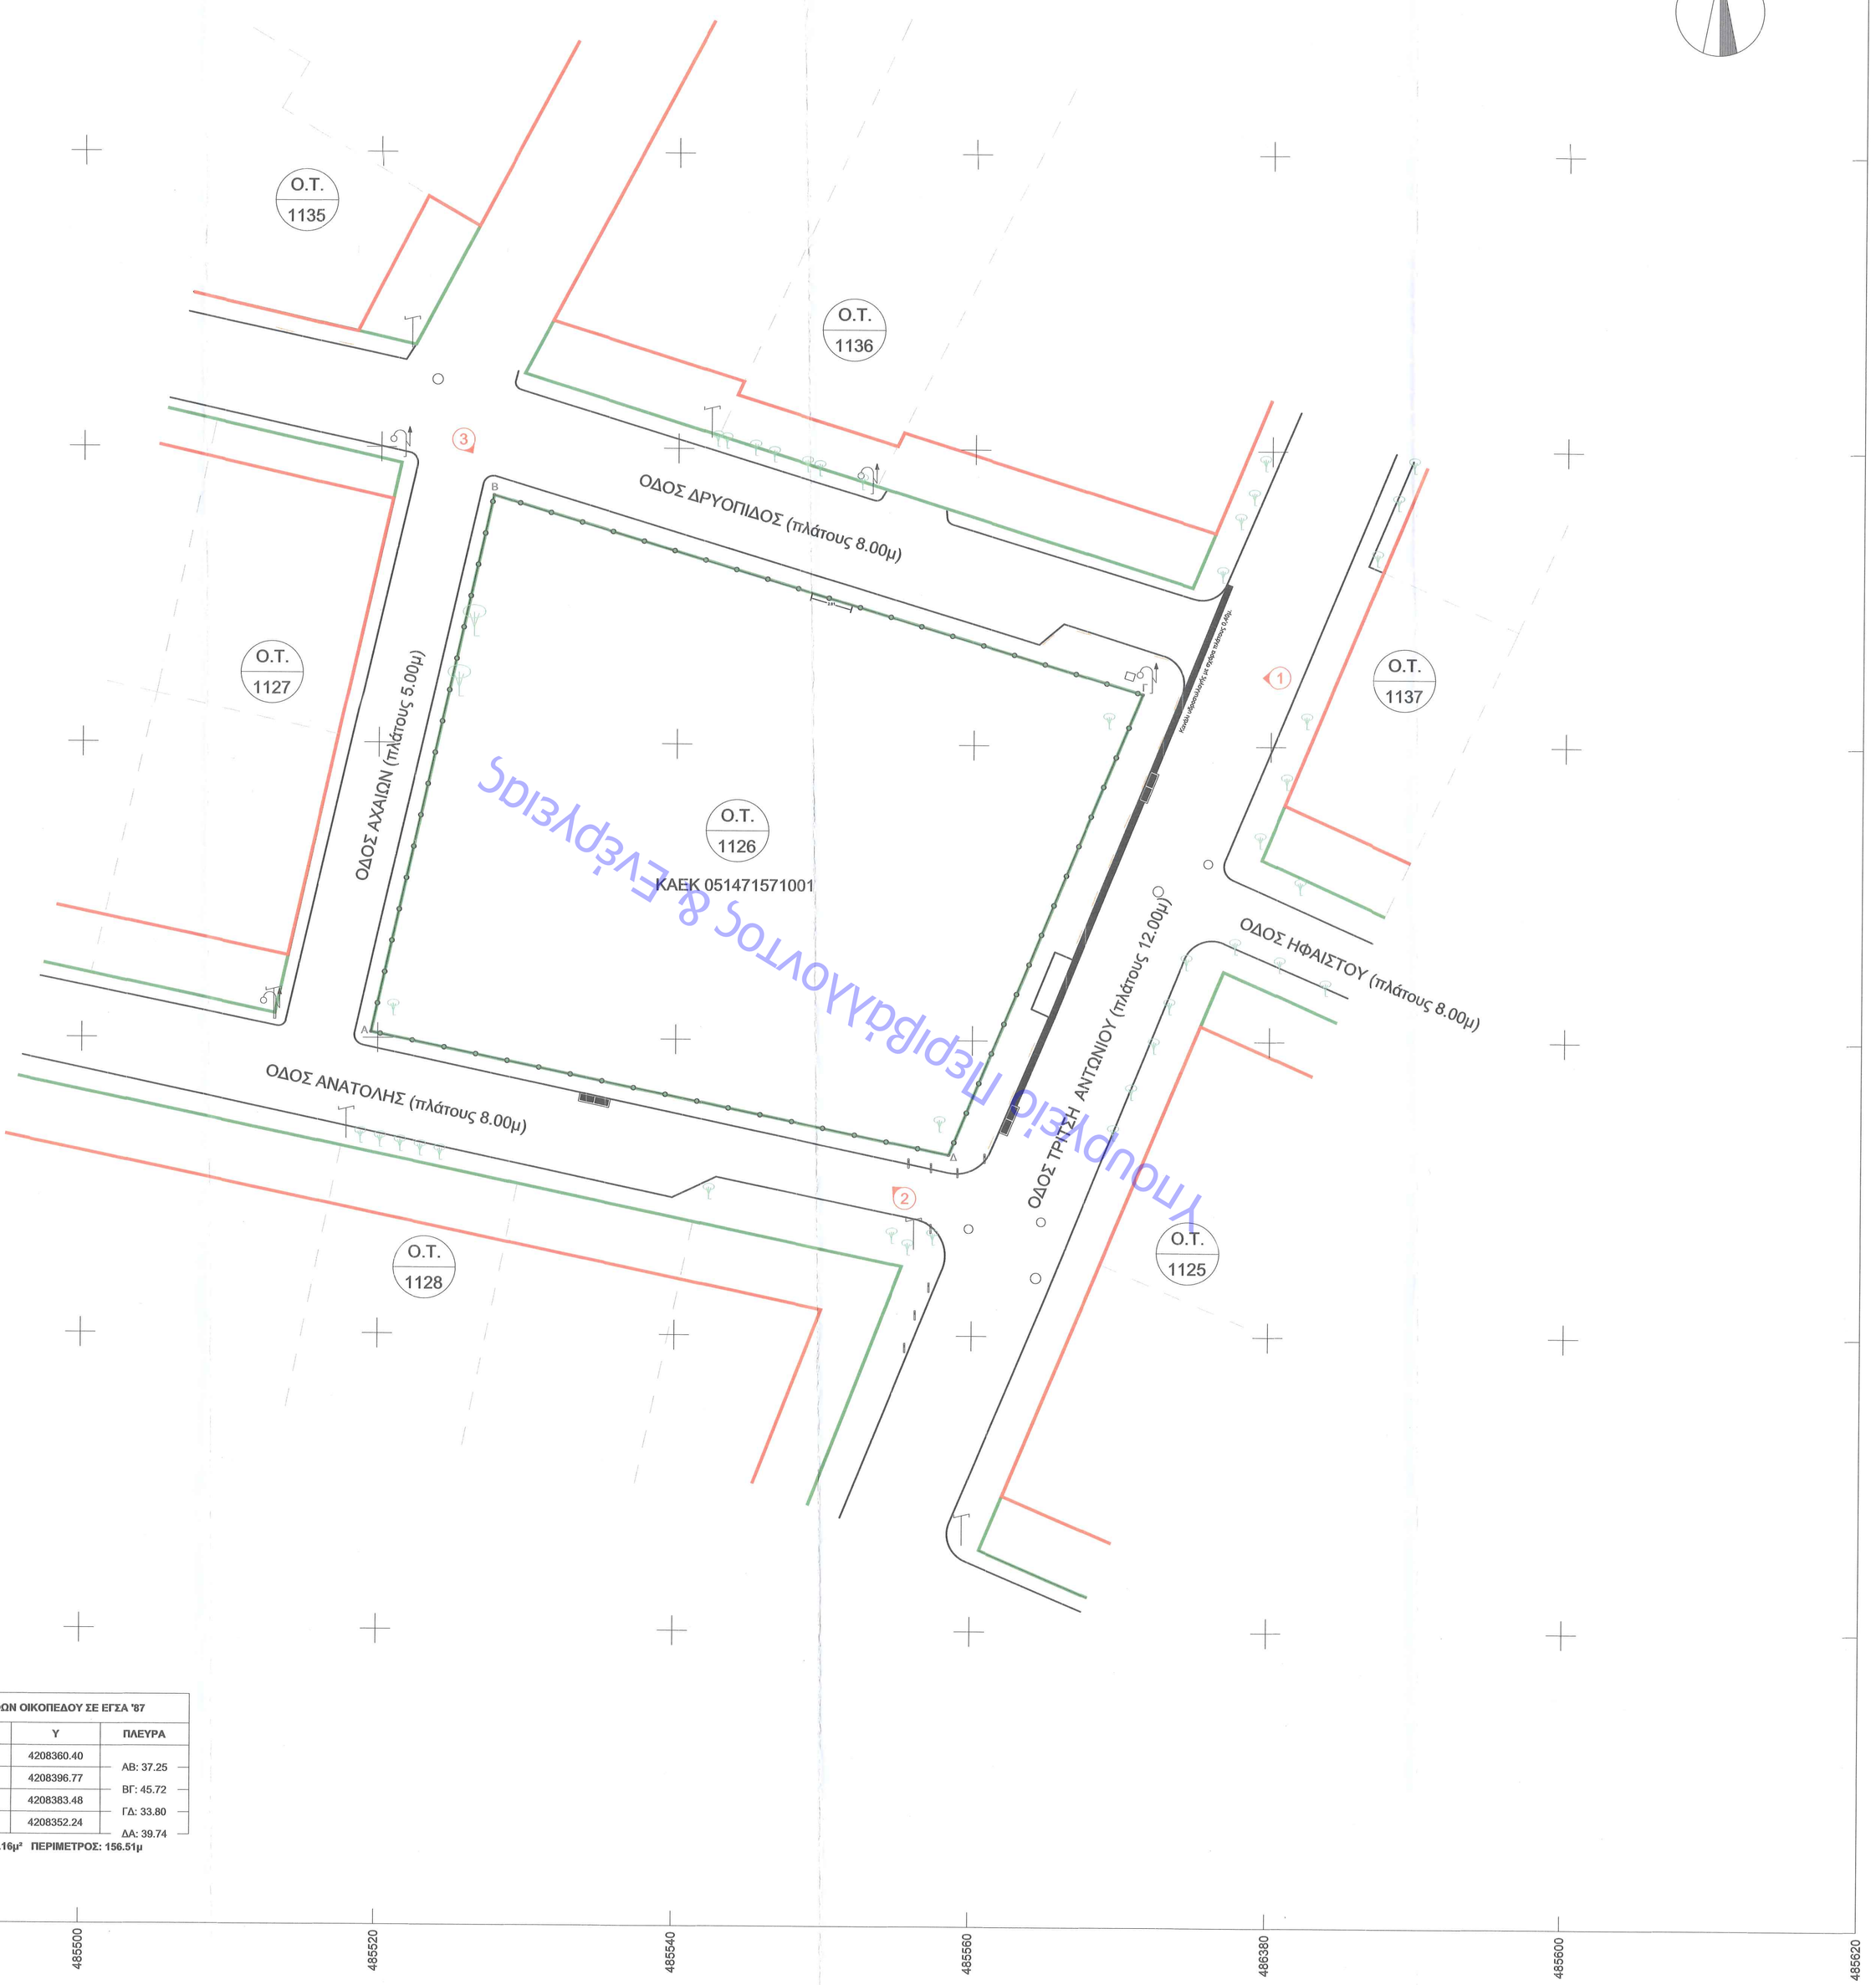

Υπηρεσία Περιβάλλοντος & Ενέργειας

ΣΥΝ/ΝΕΣ ΚΟΡΥΦΩΝ ΟΙΚΟΠΕΔΟΥ ΣΕ ΕΓΣΑ '87			
α/α	X	Y	ΠΛΕΥΡΑ
Α	485519.53	4208360.40	ΑΒ: 37.25
Β	485527.58	4208396.77	ΒΓ: 45.72
Γ	485571.32	4208383.48	ΓΔ: 33.80
Δ	485558.42	4208352.24	ΔΑ: 39.74

ΕΜΒΑΔΟΝ: 1509.16μ² ΠΕΡΙΜΕΤΡΟΣ: 156.51μ

