



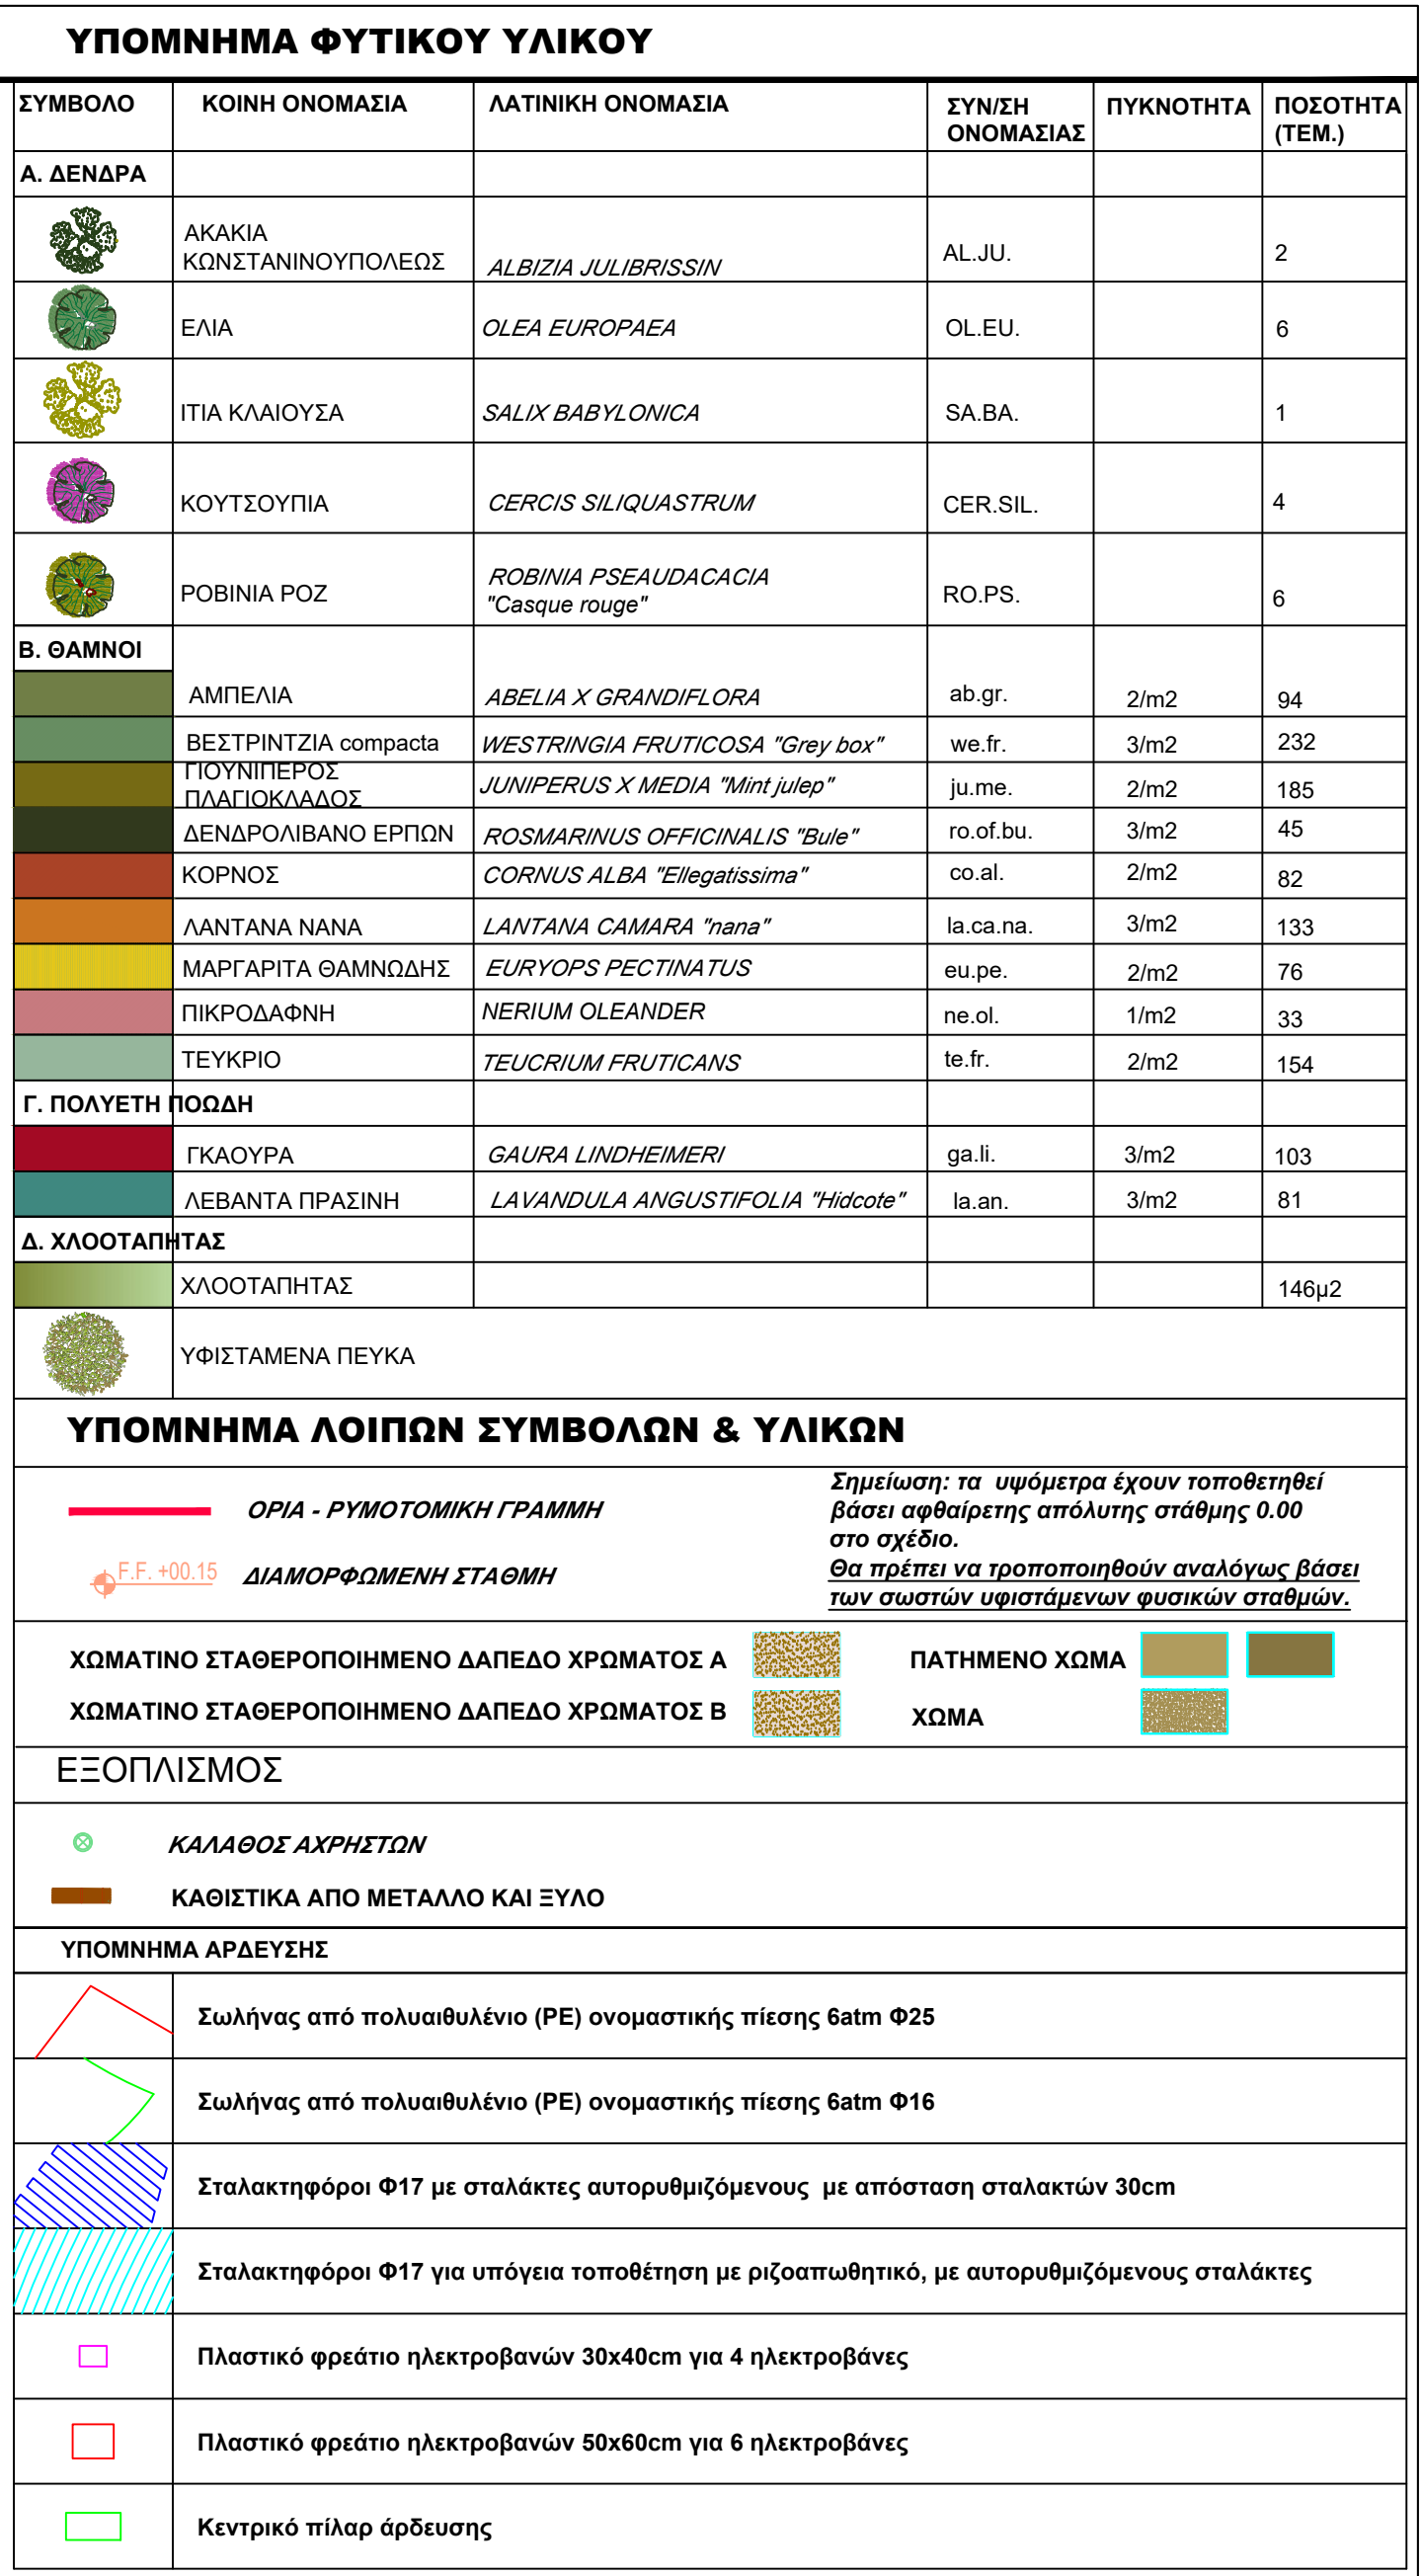

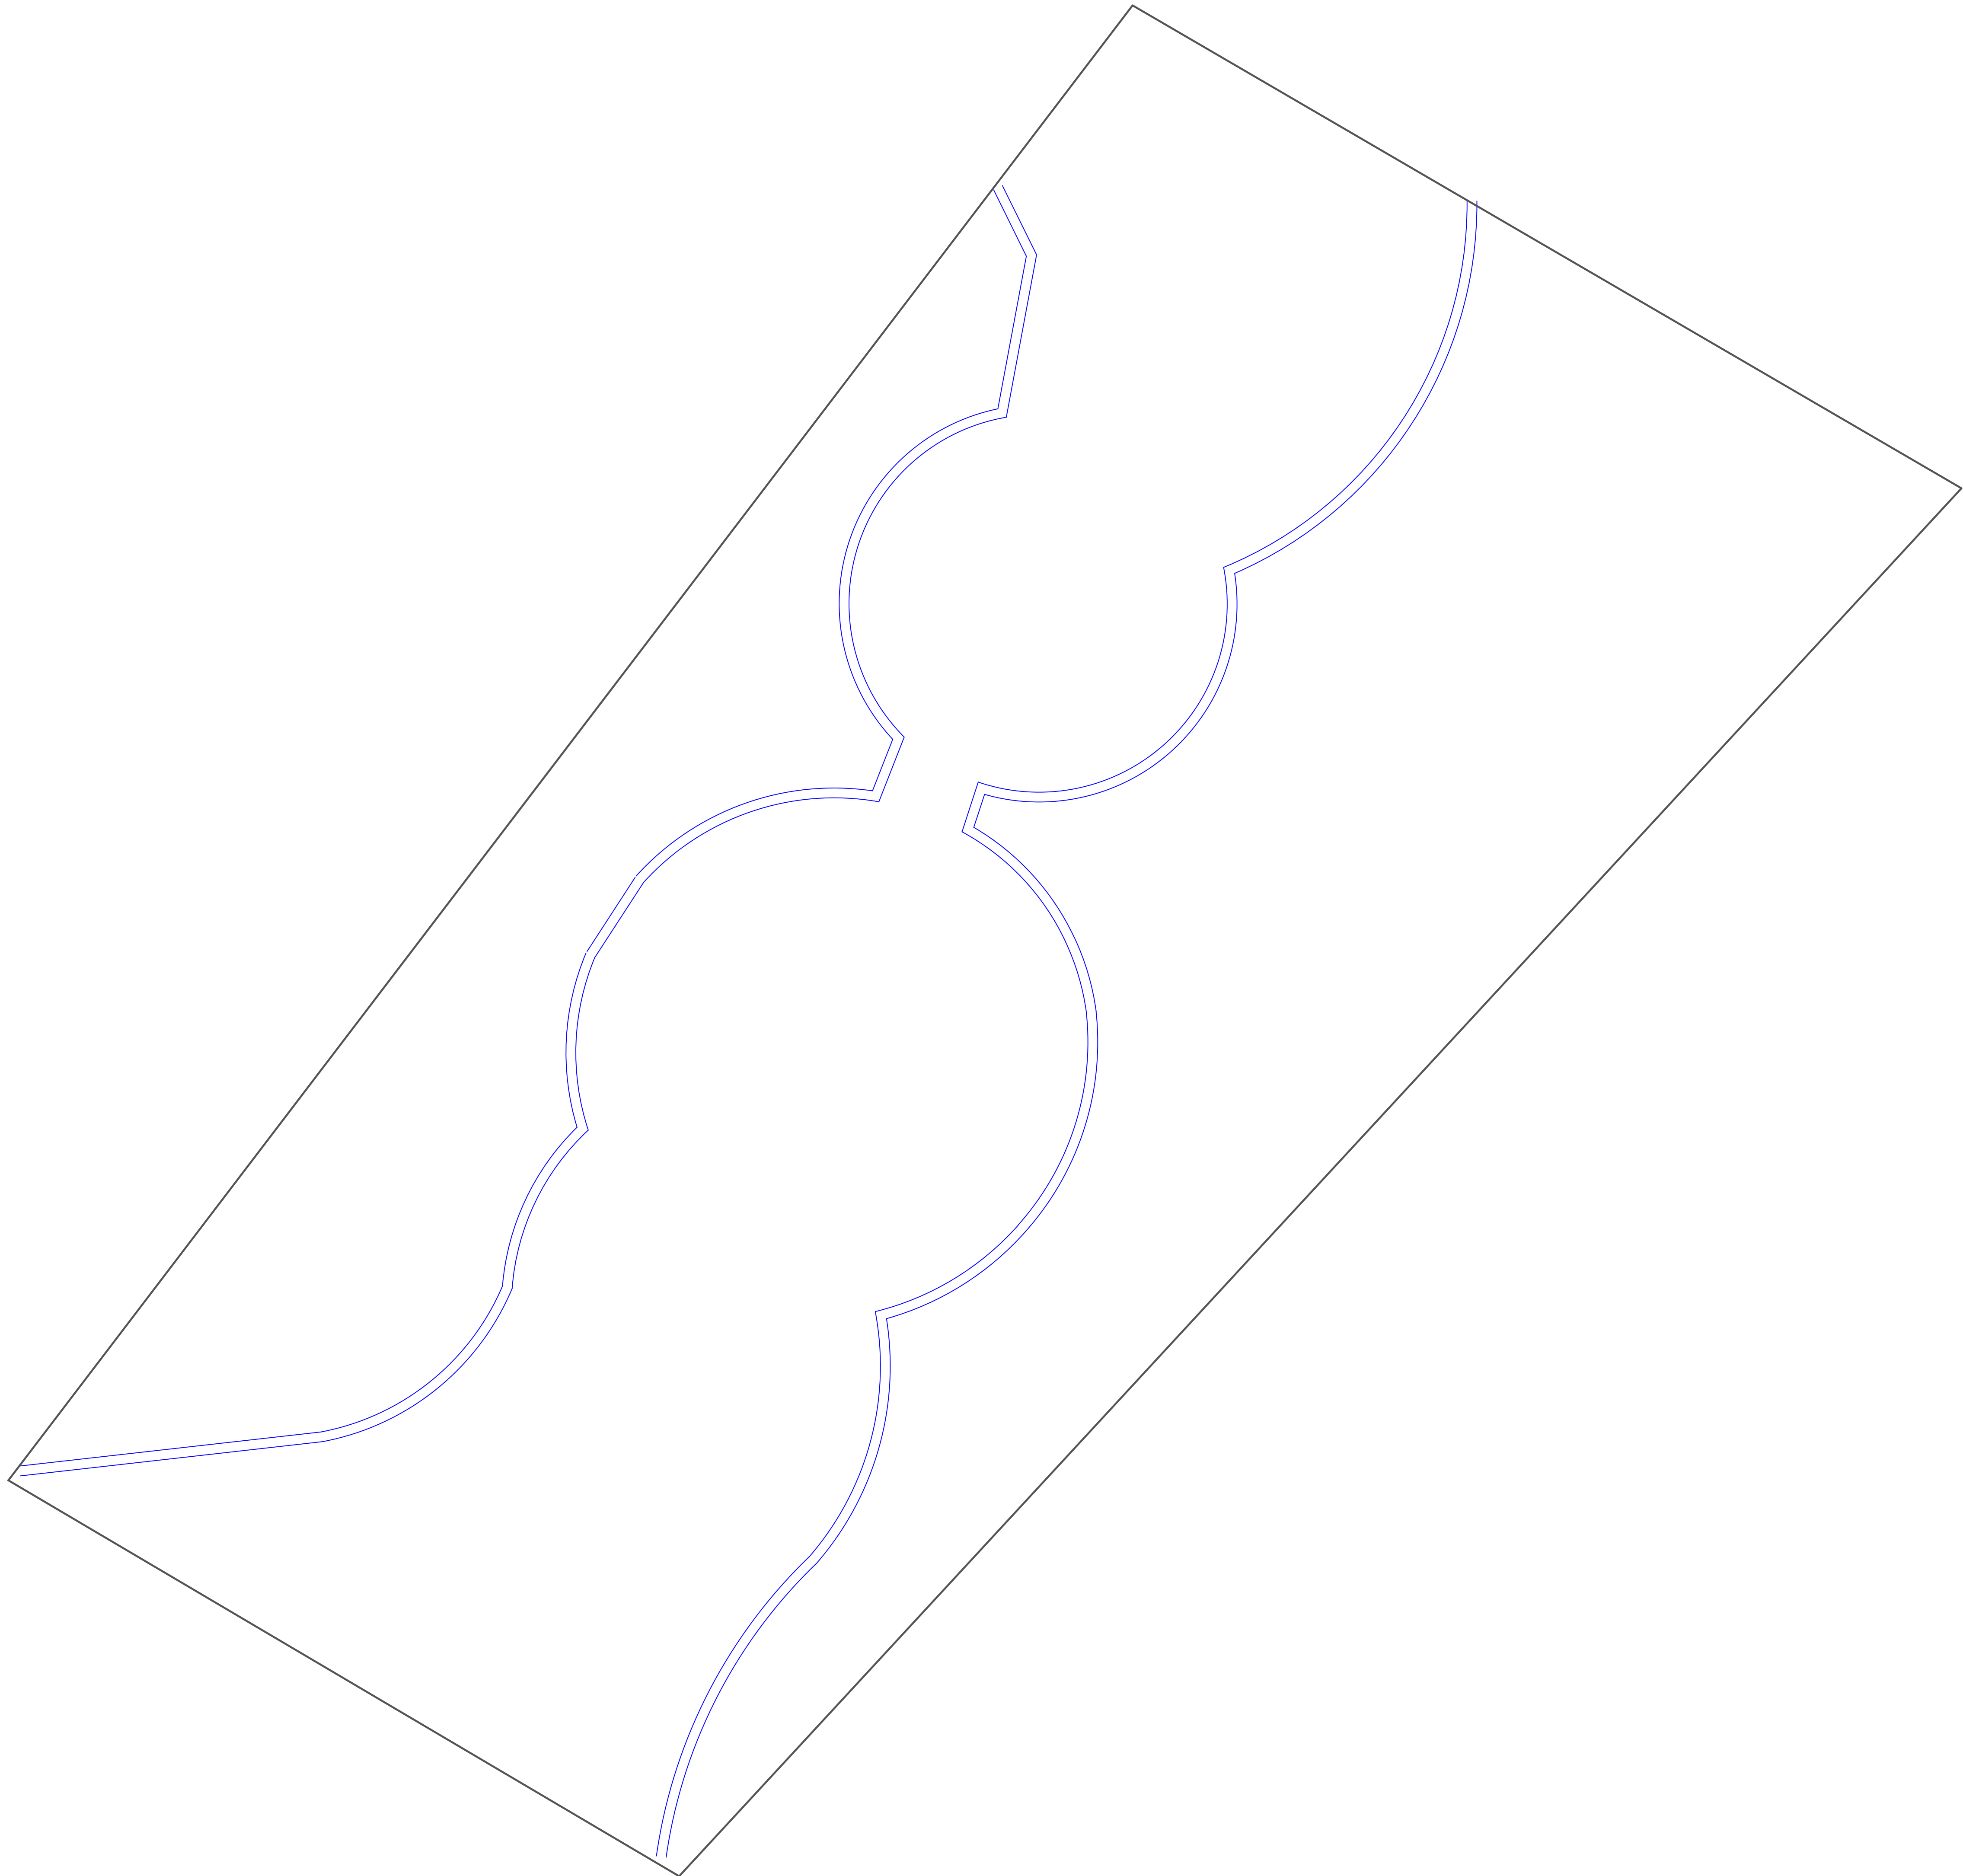

ΥΠΟΜΝΗΜΑ ΦΥΤΙΚΟΥ ΥΛΙΚΟΥ					
ΣΥΜΒΟΛΟ	ΚΟΙΝΗ ΟΝΟΜΑΣΙΑ	ΛΑΤΙΝΙΚΗ ΟΝΟΜΑΣΙΑ	ΣΥΝΕΝ ΟΝΟΜΑΣΙΑΣ	ΠΥΚΝΟΤΗΤΑ	ΠΟΣΟΤΗΤΑ (ΤΕΜ.)
Α. ΔΕΝΔΡΑ					
	AKAKIA KONSTANINOYIOLEOS	ALBIZIA JULIBRISIN	AL.JU.		2
	ΕΛΙΑ	OLEA EUROPAEA	OLEU.		6
	ΙΤΙΑ ΚΛΑΙΟΥΣΙΑ	SALIX BABYLONICA	SA.BA.		1
	ΚΟΥΤΣΟΥΤΙΑ	CERCIS SILIQUASTRUM	CER.SIL.		4
	ROBINA POZ	ROBINA PSEUDACACIA "Cesque rouge"	RO.PS.		6
Β. ΘΑΜΝΟΙ					
	ΑΜΠΕΛΙΑ	ABELIA X GRANDIFLORA	ab.gr.	2m2	94
	ΒΕΣΤΡΗΝΤΖΙΑ compacta	WESTRINGIA FRUTICOSA "Grey box"	we.fr.	3m2	232
	ΤΟΥΝΤΙΠΕΡΟΣ	JUNIPERUS X MEDIA "Mini Juniper"	ju.me.	2m2	185
	ΠΛΑΤΙΣΟΚΛΑΔΟΣ	JUNIPERUS X MEDIA "Mini Juniper"	ju.me.	2m2	185
	ΔΕΝΑΡΟΛΙΒΑΝΟ ΕΡΤΙΟΝ	ROSMARINUS OFFICINALIS "Bule"	ro.of.bu.	3m2	45
	ΚΟΡΝΟΣ	CORNUS ALBA "Elegantissime"	co.al.	2m2	82
	ΛΑΝΤΑΝΑ ΝΑΝΑ	LANTANA CAMARA "nana"	la.ca.na.	3m2	133
	ΜΑΡΓΑΡΙΤΑ ΘΑΜΝΟΔΗΣ	EURYPYOPS PECTINATUS	eu.pe.	2m2	76
	ΠΙΚΡΟΔΑΦΝΗ	NERIUM OLEANDER	ne.ol.	1m2	33
	ΤΕΥΚΡΙΟ	TEUCRIUM FRUTICANS	te.fr.	2m2	154
Γ. ΠΟΛΥΕΤΗ ΠΟΔΑΗ					
	ΓΚΑΟΥΡΑ	GAURA LINDHEIMERI	ga.li.	3m2	103
	ΛΕΒΑΝΤΑ ΠΡΑΣΙΝΗ	LAVANDULA ANGUSTIFOLIA "Hidote"	la.an.	3m2	81
Δ. ΧΛΟΟΤΑΠΗΤΑΣ					
	ΧΛΟΟΤΑΠΗΤΑΣ				146μ2
	ΥΦΙΣΤΑΜΕΝΑ ΠΕΥΚΑ				
ΥΠΟΜΝΗΜΑ ΛΟΙΠΩΝ ΣΥΜΒΟΛΩΝ & ΥΛΙΚΩΝ					
ΟΡΙΑ - ΡΥΘΜΟΤΟΜΙΚΗ ΓΡΑΜΜΗ ΔΙΑΜΟΡΦΩΜΕΝΗ ΣΤΑΘΜΗ ΣΗΜΕΙΩΣΗ: τα υφόμετρα έχουν τοποθετηθεί βάσει σφαιρικής απόκλισης στάθμης 0.00 στο σχέδιο. Θα πρέπει να τροποποιηθούν αναλόγως βάσει των συστημάτων υφιστάμενων φυσικών σταθμών.					
ΧΩΜΑΤΙΝΟ ΣΤΑΘΕΡΟΠΟΙΗΜΕΝΟ ΔΑΠΕΔΟ ΧΡΩΜΑΤΟΣ Α ΧΩΜΑΤΙΝΟ ΣΤΑΘΕΡΟΠΟΙΗΜΕΝΟ ΔΑΠΕΔΟ ΧΡΩΜΑΤΟΣ Β ΠΑΤΗΜΕΝΟ ΧΩΜΑ ΧΩΜΑ					
ΕΞΟΠΛΙΣΜΟΣ					
ΚΑΛΑΘΟΣ ΑΧΡΗΣΤΩΝ ΚΑΘΙΣΤΙΚΑ ΑΠΟ ΜΕΤΑΛΛΟ ΚΑΙ ΞΥΛΟ					
ΥΠΟΜΝΗΜΑ ΑΡΔΕΥΣΗΣ					
	Σωλήνας από πολυαιθυλένιο (ΡΕ) ονομαστικής πίεσης 6atm Ø25				
	Σωλήνας από πολυαιθυλένιο (ΡΕ) ονομαστικής πίεσης 6atm Ø16				
	Στολακτηφόροι Ø17 με στολάκτες αυτοαυτοβιζιζόμενους με απόσταση στολακτών 30cm				
	Στολακτηφόροι Ø17 για υπόγεια τοποθέτηση με ριζοσπυθητικό, με αυτοβιζιζόμενους στολάκτες				
	Πλαστικό φρέατο ηλεκτροβανών 30x40cm για 4 ηλεκτροβάνες				
	Πλαστικό φρέατο ηλεκτροβανών 50x60cm για 6 ηλεκτροβάνες				
	Κεντρικό πύλαρ άρδευσης				

ΕΛΛΗΝΙΚΗ ΔΗΜΟΚΡΑΤΙΑ
ΔΗΜΟΣ ΧΑΛΑΝΔΡΙΟΥ
Δ/ΝΣΗ ΤΕΧΝΙΚΩΝ ΥΠΗΡΕΣΙΩΝ

ΕΡΓΟ:
ΔΙΑΜΟΡΦΩΣΗ ΚΧ 1228 ΣΕ ΠΛΑΤΕΙΑ

ΘΕΣΗ:
ΠΟΝΤΟΥ, ΔΙΟΜΗΔΟΥΣ, ΑΠΟΛΛΩΝΟΣ & ΑΛΚΙΝΟΟ
ΔΗΜΟΣ ΧΑΛΑΝΔΡΙΟΥ
Π.Ε. ΒΟΡΕΙΟΥ ΤΟΜΕΑ ΑΘΗΝΩΝ

ΘΕΜΑ ΣΧΕΔΙΟΥ:
ΗΛΕΚΤΡΟΦΩΤΙΣΜΟΣ

ΑΡ. ΣΧΕΔΙΟΥ:
A-4

ΚΛΙΜΑΚΑ: 1:100


ΧΡΟΝΟΣ ΜΕΛΕΤΗΣ: 2021

Η ΣΥΝΤΑΚΤΡΙΑ

ΔΙΕΥΘΥΝΤΡΙΑ Τ.Υ.

Π. ΧΩΡΙΑΝΟΠΟΥΛΟΥ
ΠΟΛΙΤΙΚΟΣ ΜΗΧ.

Κ. ΝΟΤΑ
ΤΟΠΟΓΡΑΦΟΣ ΜΗΧ.

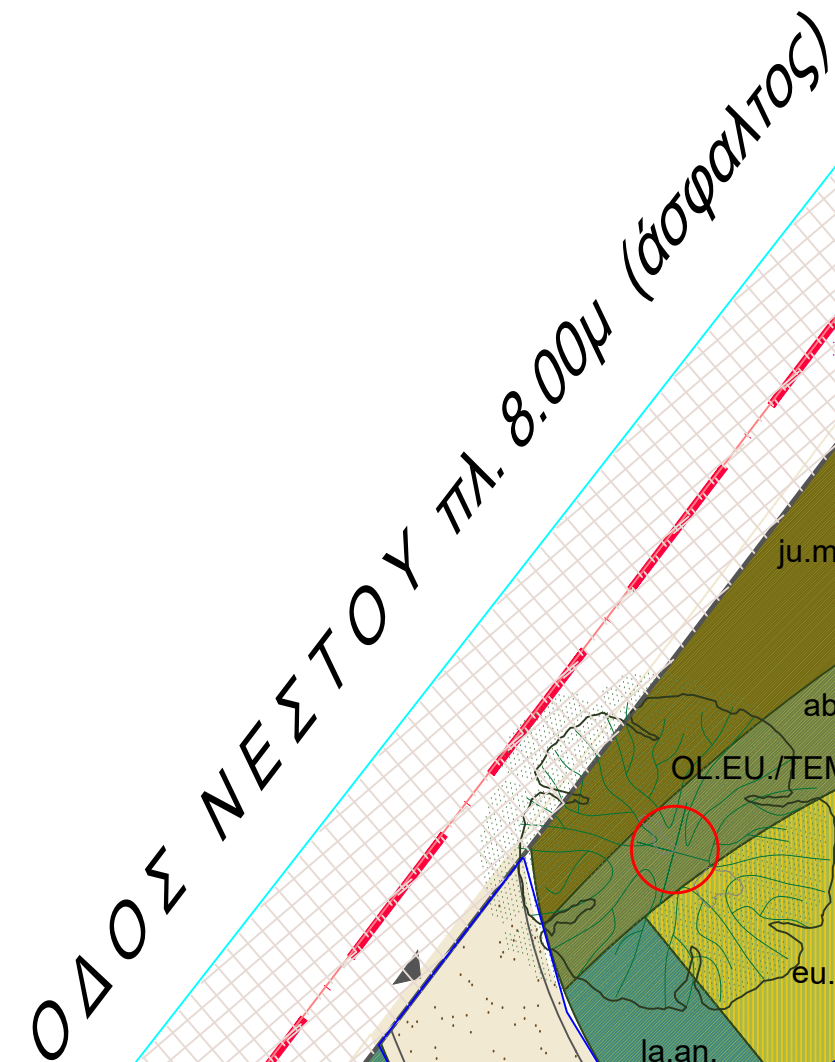

ΕΛΛΗΝΙΚΗ ΔΗΜΟΚΡΑΤΙΑ ΔΗΜΟΣ ΧΑΛΑΝΔΡΙΟΥ Δ/ΝΣΗ ΤΕΧΝΙΚΩΝ ΥΠΗΡΕΣΙΩΝ	
ΕΡΓΟ: ΔΙΑΜΟΡΦΩΣΗ ΚΧ 1228 ΣΕ ΠΛΑΤΕΙΑ	
ΘΕΣΗ: ΠΟΝΤΟΥ, ΔΙΟΜΗΔΟΥΣ, ΑΠΟΛΛΩΝΟΣ & ΑΛΚΙΝΟΟ ΔΗΜΟΣ ΧΑΛΑΝΔΡΙΟΥ Π.Ε. ΒΟΡΕΙΟΥ ΤΟΜΕΑ ΑΘΗΝΩΝ	
ΘΕΜΑ ΣΧΕΔΙΟΥ: ΦΥΤΕΥΣΗ	ΑΡ. ΣΧΕΔΙΟΥ: A-2
ΚΛΙΜΑΚΑ:	1:100
ΧΡΟΝΟΣ ΜΕΛΕΤΗΣ:	2021
Η ΣΥΝΤΑΚΤΡΙΑ	ΔΙΕΥΘΥΝΤΡΙΑ Τ.Υ.
Π. ΧΩΡΙΑΝΟΠΟΥΛΟΥ ΠΟΛΙΤΙΚΟΣ ΜΗΧ.	Κ. ΝΟΤΑ ΤΟΠΟΓΡΑΦΟΣ ΜΗΧ.