



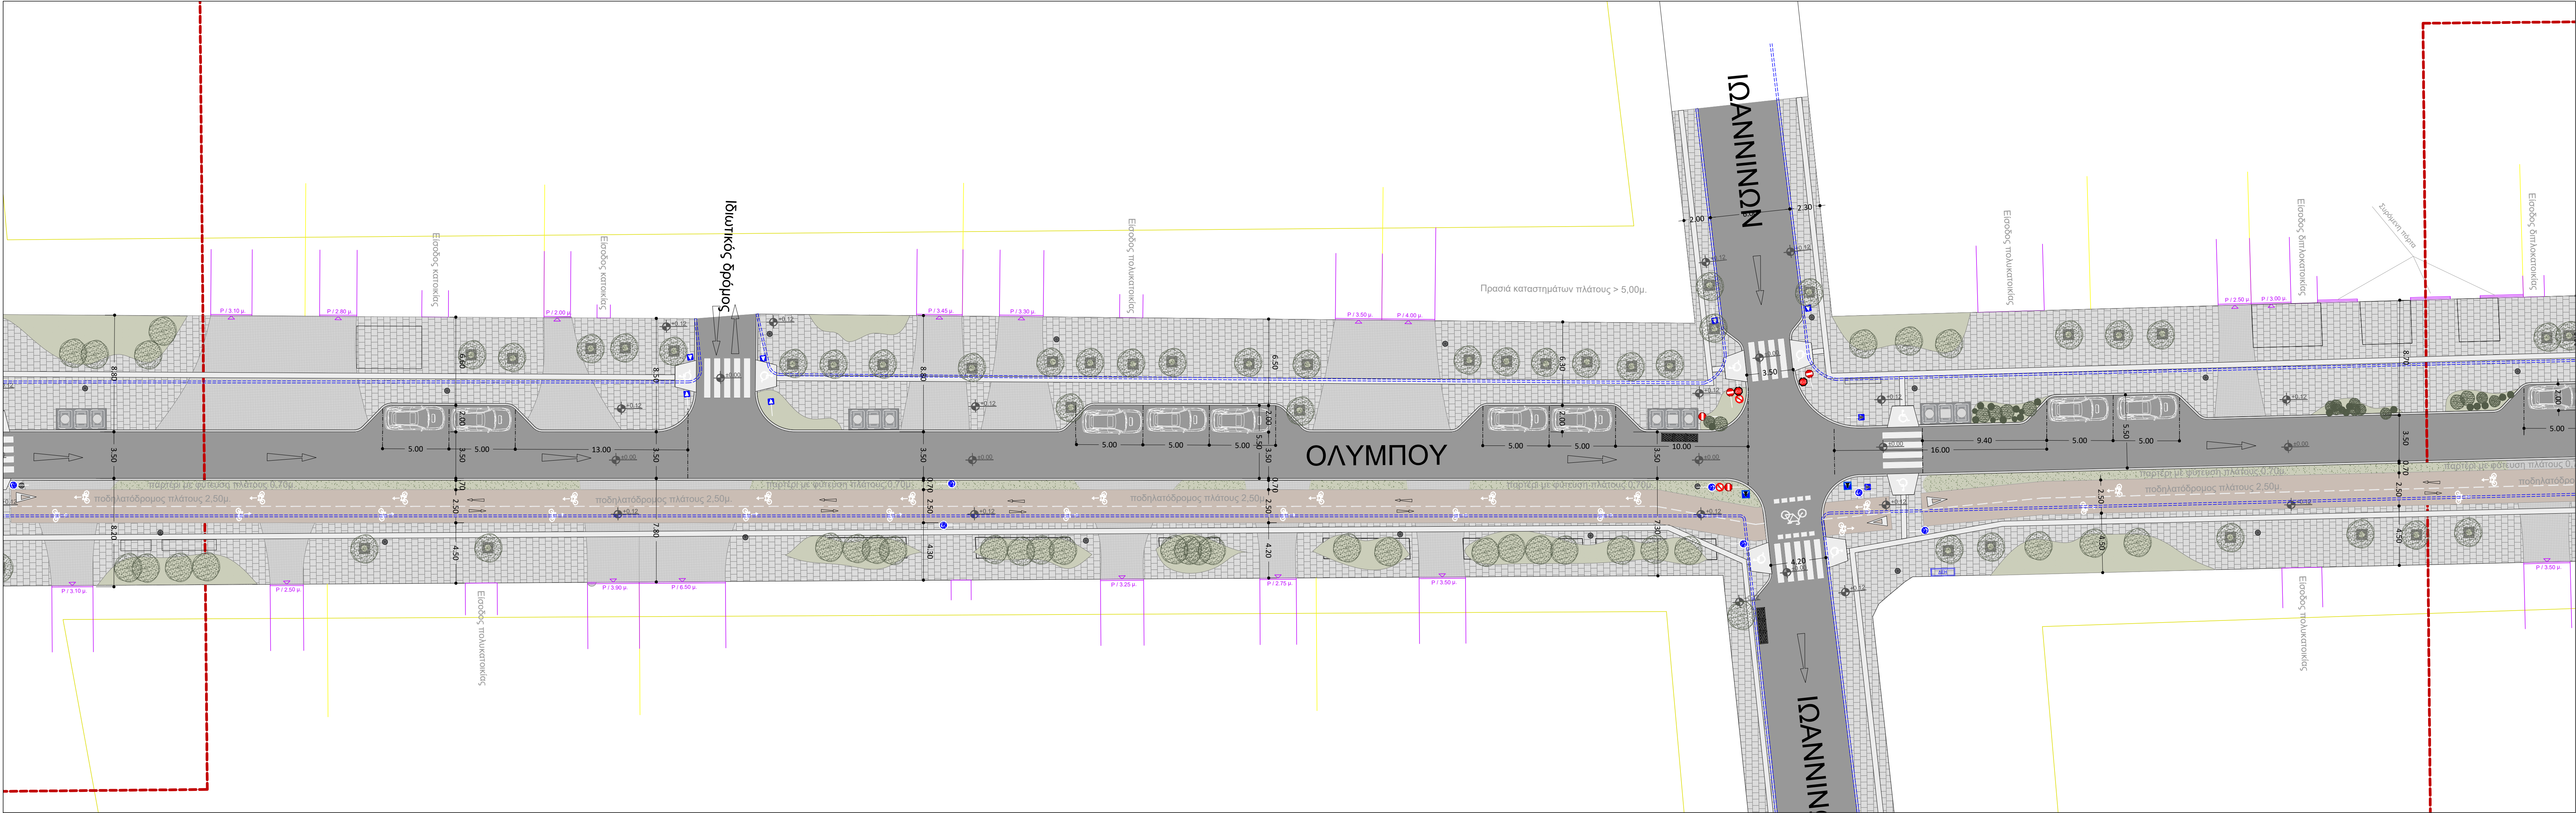

ΥΠΟΜΝΗΜΑ	
	ΚΥΒΩΙΘΟΣ 10x10x5ΕΚ ΧΡΩΜ. ΓΚΡΙ ΣΕ ΑΜΜΟ 3 ΕΚ. ΚΑΙ ΥΠΟΒΑΣΗ ΑΠΟ ΣΚΥΡΩΔΕΜΑ
	ΟΔΗΓΟΣ ΤΥΦΛΩΝ ΜΕ ΕΙΔΙΚΕΣ ΠΛΑΚΕΣ 40x40ΕΚ ΧΡΩΜΑΤΟΣ ΓΚΡΙ
	ΖΩΝΗ ΧΑΜΗΛΗΣ ΦΥΤΕΥΣΗΣ
	ΔΕΝΤΡΑ ΥΨΟΥΣ ~3Μ ΜΕ ΚΟΡΜΟ Δ-15-20ΕΚ. ΜΕ ΜΕΤΑΛΛΙΚΗ ΣΧΑΡΑ 80x80ΕΚ.
	ΚΑΠΑΚΙΑ ΦΡΕΑΤΙΩΝ ΕΠΙΓΕΜΙΖΟΜΕΝΑ ΔΙΑΣΤΑΣΕΩΝ 40x40ΕΚ ΚΑΙ 80x80ΕΚ
	ΚΑΔΟΣ ΑΠΟΡΡΙΜΑΤΩΝ 40x40 ΕΚ.
	ΠΑΓΚΑΚΙ ΔΙΑΣΤΑΣΕΩΝ 2.00x0.50Μ.
	ΚΟΛΩΝΑΚΙΑ 10x30x80ΕΚ.
	ΚΟΛΩΝΑ ΦΩΤΙΣΜΟΥ
	ΤΡΙΠΛΟΣ ΒΥΘΙΖΟΜΕΝΟΣ ΚΑΔΟΣ
	ΠΟΔΗΛΑΤΟΔΡΟΜΟΣ
	ΣΤΑΘΜΕΥΣΗ ΑΥΤΟΚΙΝΗΤΟΥ ΑΜΕΑ
	ΥΦΙΣΤΑΜΕΝΟ ΚΡΑΣΠΕΔΟ
	ΣΑΜΑΡΑΚΙ ΑΝΟΔΟΥ ΜΕΤΑΒΑΣΗΣ ΣΕ ΗΠΙΑΣ ΚΥΚΛΟΦΟΡΙΑΣ

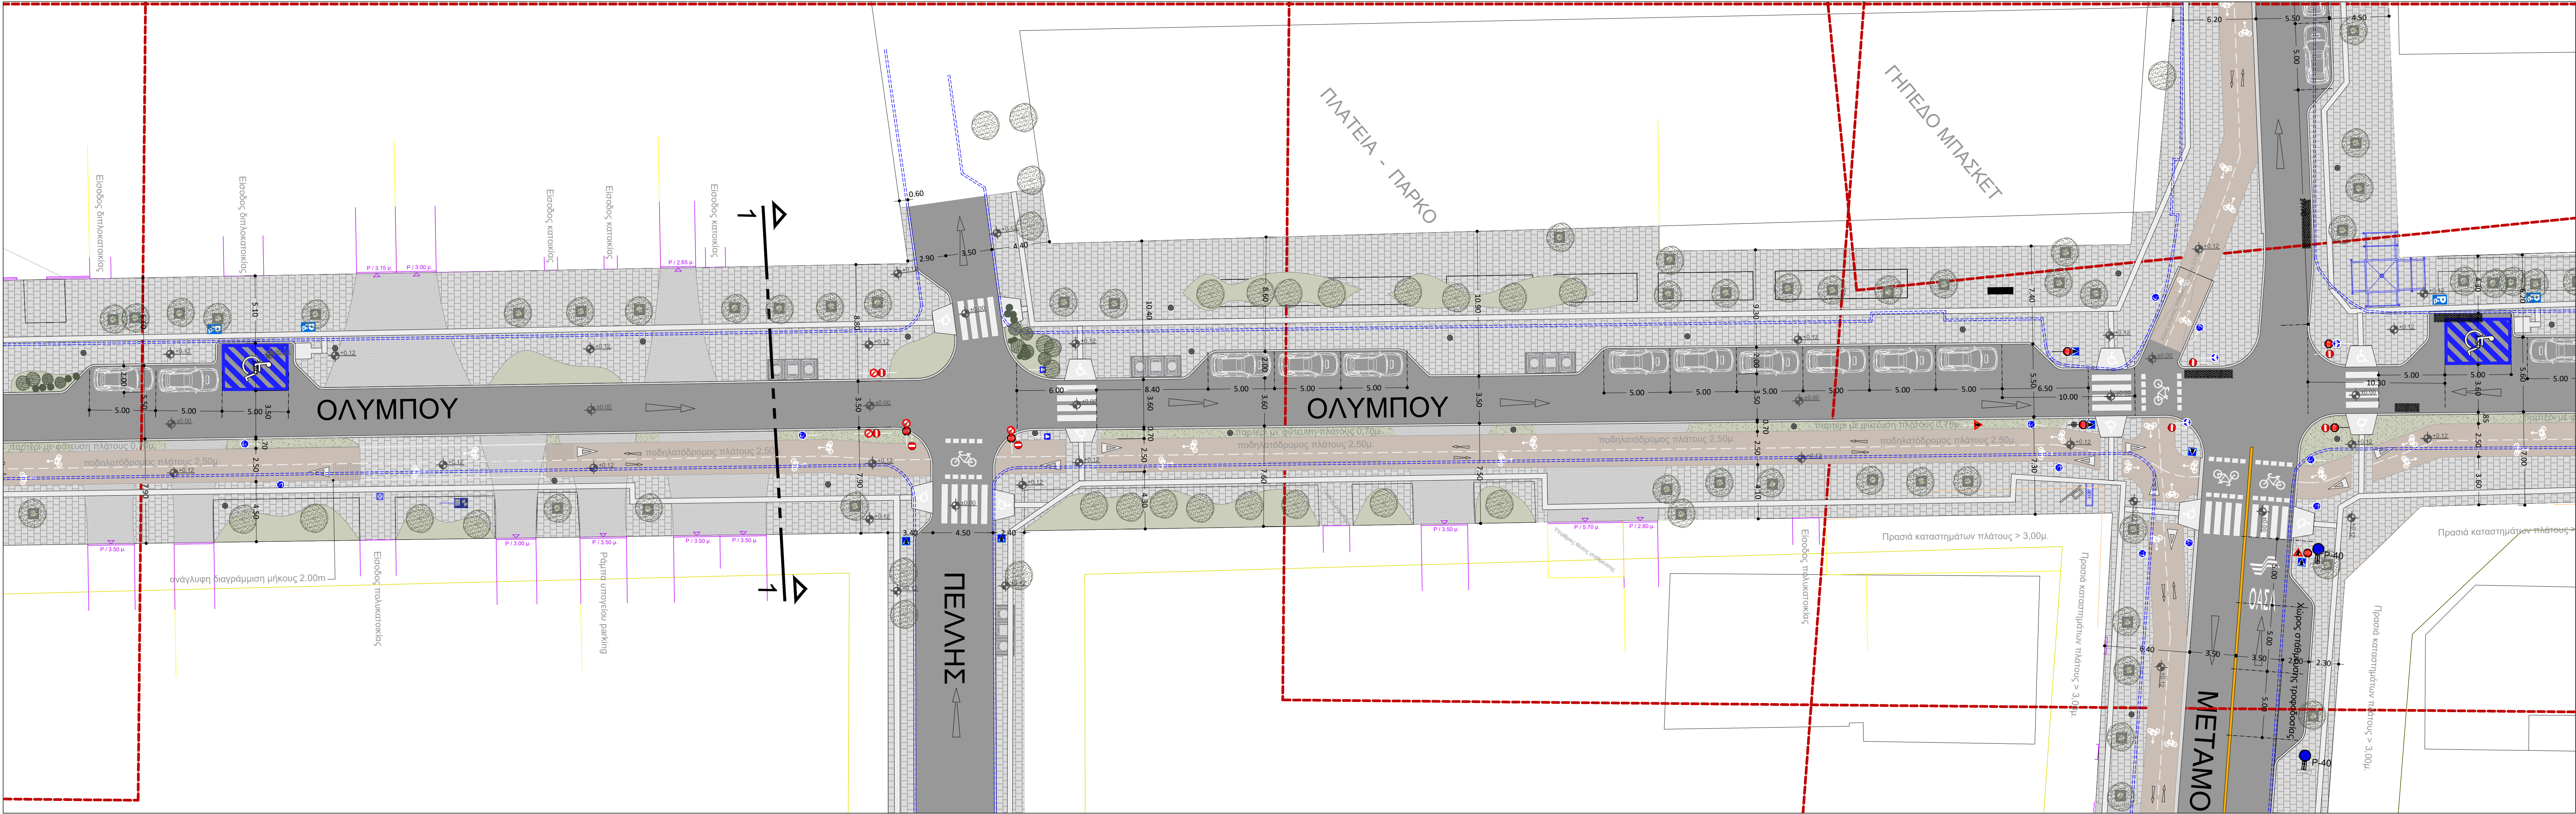

ΕΛΛΗΝΙΚΗ ΔΗΜΟΚΡΑΤΙΑ ΝΟΜΑΡΧΙΑ ΑΤΤΙΚΗΣ ΔΗΜΟΣ ΧΑΛΑΝΔΡΙΟΥ ΤΕΧΝΙΚΗ ΥΠΗΡΕΣΙΑ		
ΘΕΜΑ: ΔΙΚΤΥΟ ΠΑΡΕΜΒΑΣΕΩΝ ΒΙΩΣΙΜΗΣ ΑΣΤΙΚΗΣ ΚΙΝΗΤΙΚΟΤΗΤΑΣ ΣΤΗΝ ΟΔΟ ΟΛΥΜΠΟΥ ΚΑΙ ΜΕΤΑΜΟΡΦΩΣΕΩΣ		
ΠΡΟΤΑΣΗ ΔΙΑΜΟΡΦΩΣΗΣ	ΚΛΙΜΑΚΑ 1:200	
ΑΡΧΙΤΕΚΤΟΝΙΚΗ ΜΕΛΕΤΗ ΚΑΤΟΨΗ		
ΟΛΥΜΠΟΥ ΕΒΡΟΥ ΕΩΣ ΜΕΤΑΜΟΡΦΩΣΕΩΣ	ΑΡ. ΣΧΕΔΙΟΥ Α.03 ΗΜΕΡΟΜΗΝΙΑ ΜΑΡΤΙΟΣ 2021	
ΣΥΝΟΛΟΣ	ΠΡΟΓΡΟΣ ΔΙΑΒΕΒΛΩΣΗΣ ΠΟΛ.ΜΗΧΑΝΙΚΟΣ ΕΜΠ	
ΠΡΟΒΛΕΠΟΜΕΝΕΣ ΜΕΛΕΤΕΣ	ΓΕΝΙΚΟΙ/ΤΕΧΝΙΚΟΙ ΚΟΝΔΥΛΙΟΙ/ΠΛΑΝ ΠΟΛ.ΜΗΧΑΝΙΚΟΣ ΕΜΠ	
ΔΕΥΤΕΡΟΤΑ	ΚΑΤΕΡΓΑ ΝΟΤΑ ΑΓΡ. ΤΟΠΟΓΡΑΦΟΣ ΜΗΧΑΝΙΚΟΣ ΕΜΠ	