



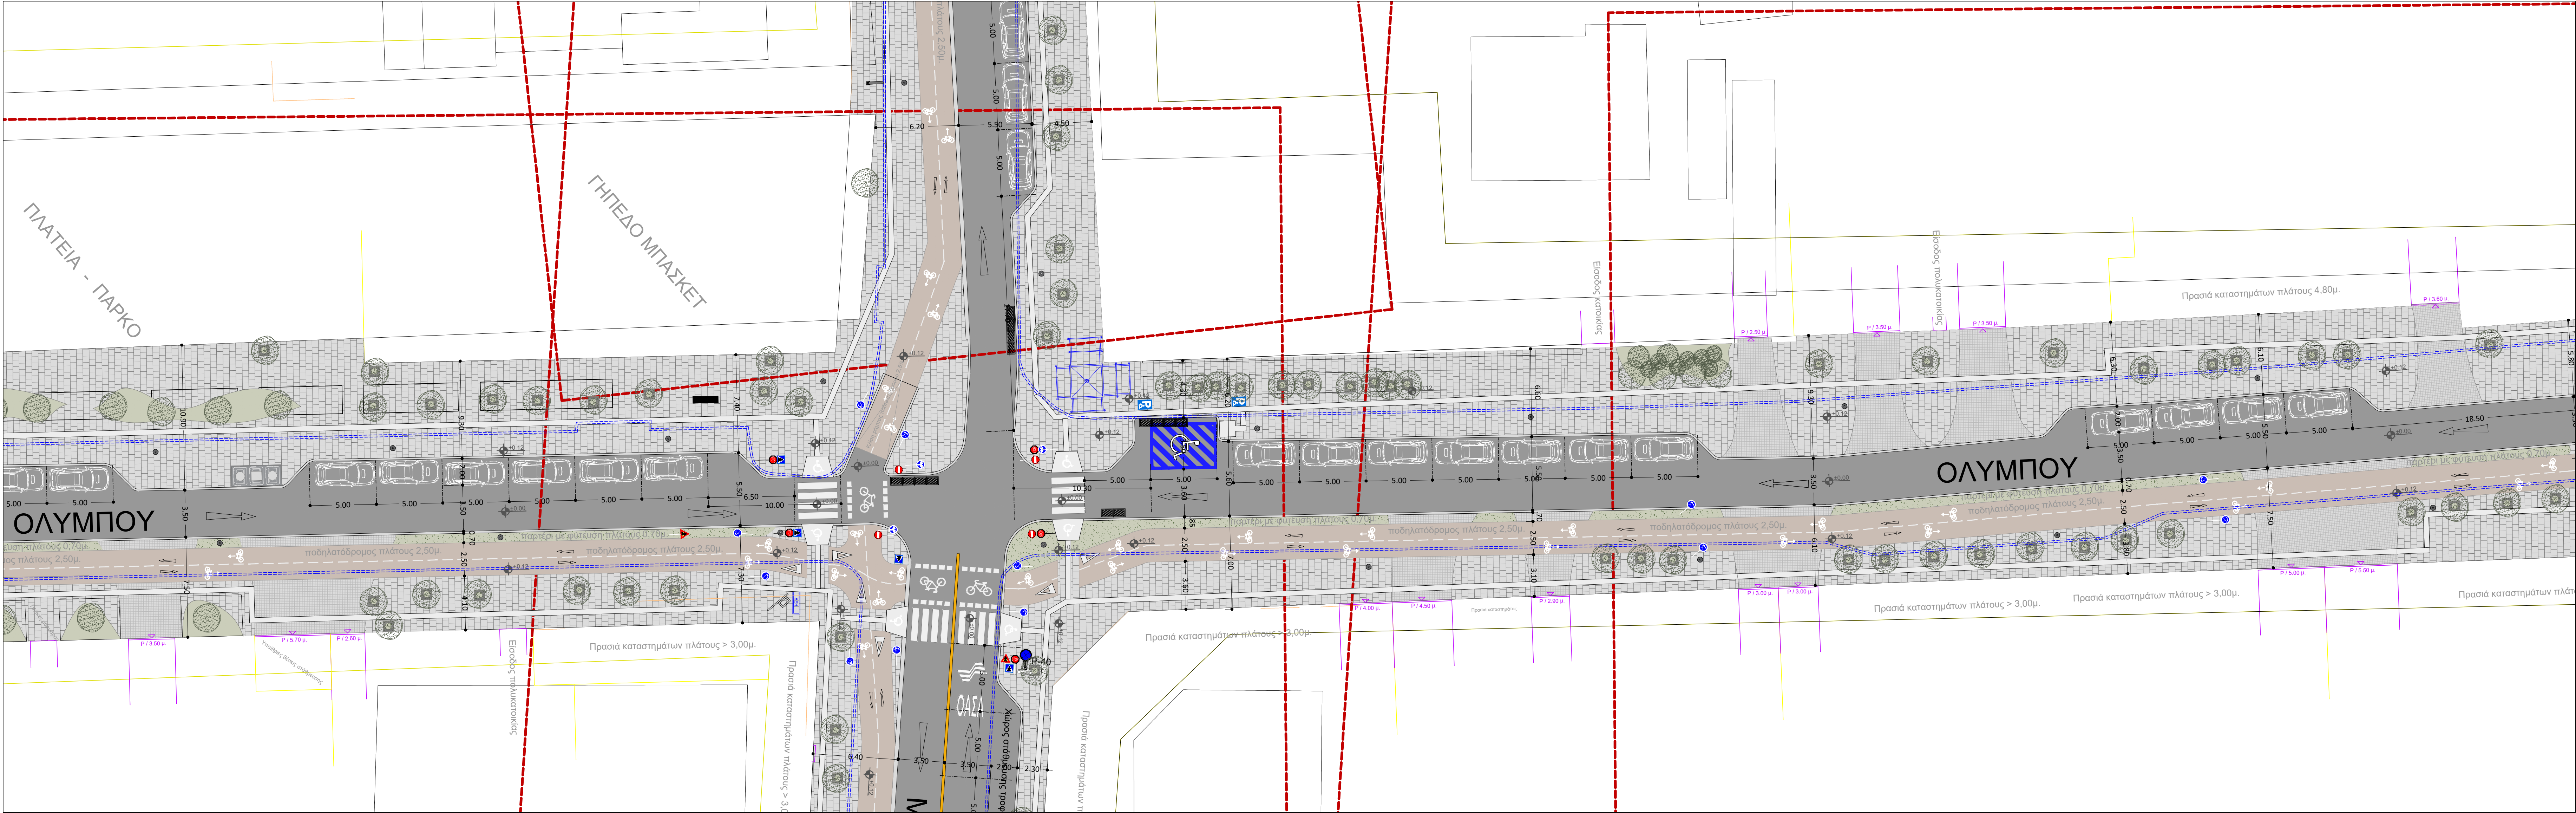

ΥΠΟΜΝΗΜΑ	
	ΚΥΒΟΙΘΩΣ 10x10x5cm ΧΡΩΜ. ΓΚΡΙ ΣΕ ΑΜΜΟ 3 ΕΚ. ΚΑΙ ΥΠΟΒΑΣΗ ΑΠΟ ΣΚΥΡΟΔΕΜΑ
	ΟΔΗΓΟΣ ΤΥΦΛΩΝ ΜΕ ΕΙΔΙΚΕΣ ΠΛΑΚΕΣ 40x40cm ΧΡΩΜΑΤΟΣ ΓΚΡΙ
	ΖΩΝΗ ΧΑΜΗΛΗΣ ΦΥΤΕΥΣΗΣ
	ΔΕΝΤΡΑ ΥΨΟΥΣ ~3m ΜΕ ΚΟΡΜΟ Δ-15-20cm. ΜΕ ΜΕΤΑΛΛΙΚΗ ΣΧΑΡΑ 80x80cm.
	ΚΑΠΑΚΙΑ ΦΡΕΑΤΙΩΝ ΕΠΙΓΕΜΙΖΟΜΕΝΑ ΔΙΑΣΤΑΣΕΩΝ 40x40cm ΚΑΙ 80x80cm
	ΚΑΔΟΣ ΑΠΟΡΡΙΜΑΤΩΝ 40x40 ΕΚ.
	ΠΑΓΚΑΚΙ ΔΙΑΣΤΑΣΕΩΝ 2.00x0.50m.
	ΚΟΛΩΝΑΚΙΑ 10x30x80cm.
	ΚΟΛΩΝΑ ΦΩΤΙΣΜΟΥ
	ΤΡΙΠΛΟΣ ΒΥΘΙΖΟΜΕΝΟΣ ΚΑΔΟΣ
	ΠΟΔΗΛΑΤΟΔΡΟΜΟΣ
	ΣΤΑΘΜΕΥΣΗ ΑΥΤΟΚΙΝΗΤΟΥ ΑΜΕΑ
	ΥΦΙΣΤΑΜΕΝΟ ΚΡΑΣΠΕΔΟ
	ΣΑΜΑΡΑΚΙ ΑΝΟΔΟΥ ΜΕΤΑΒΑΣΗΣ ΣΕ ΗΠΙΑΣ ΚΥΚΛΟΦΟΡΙΑΣ

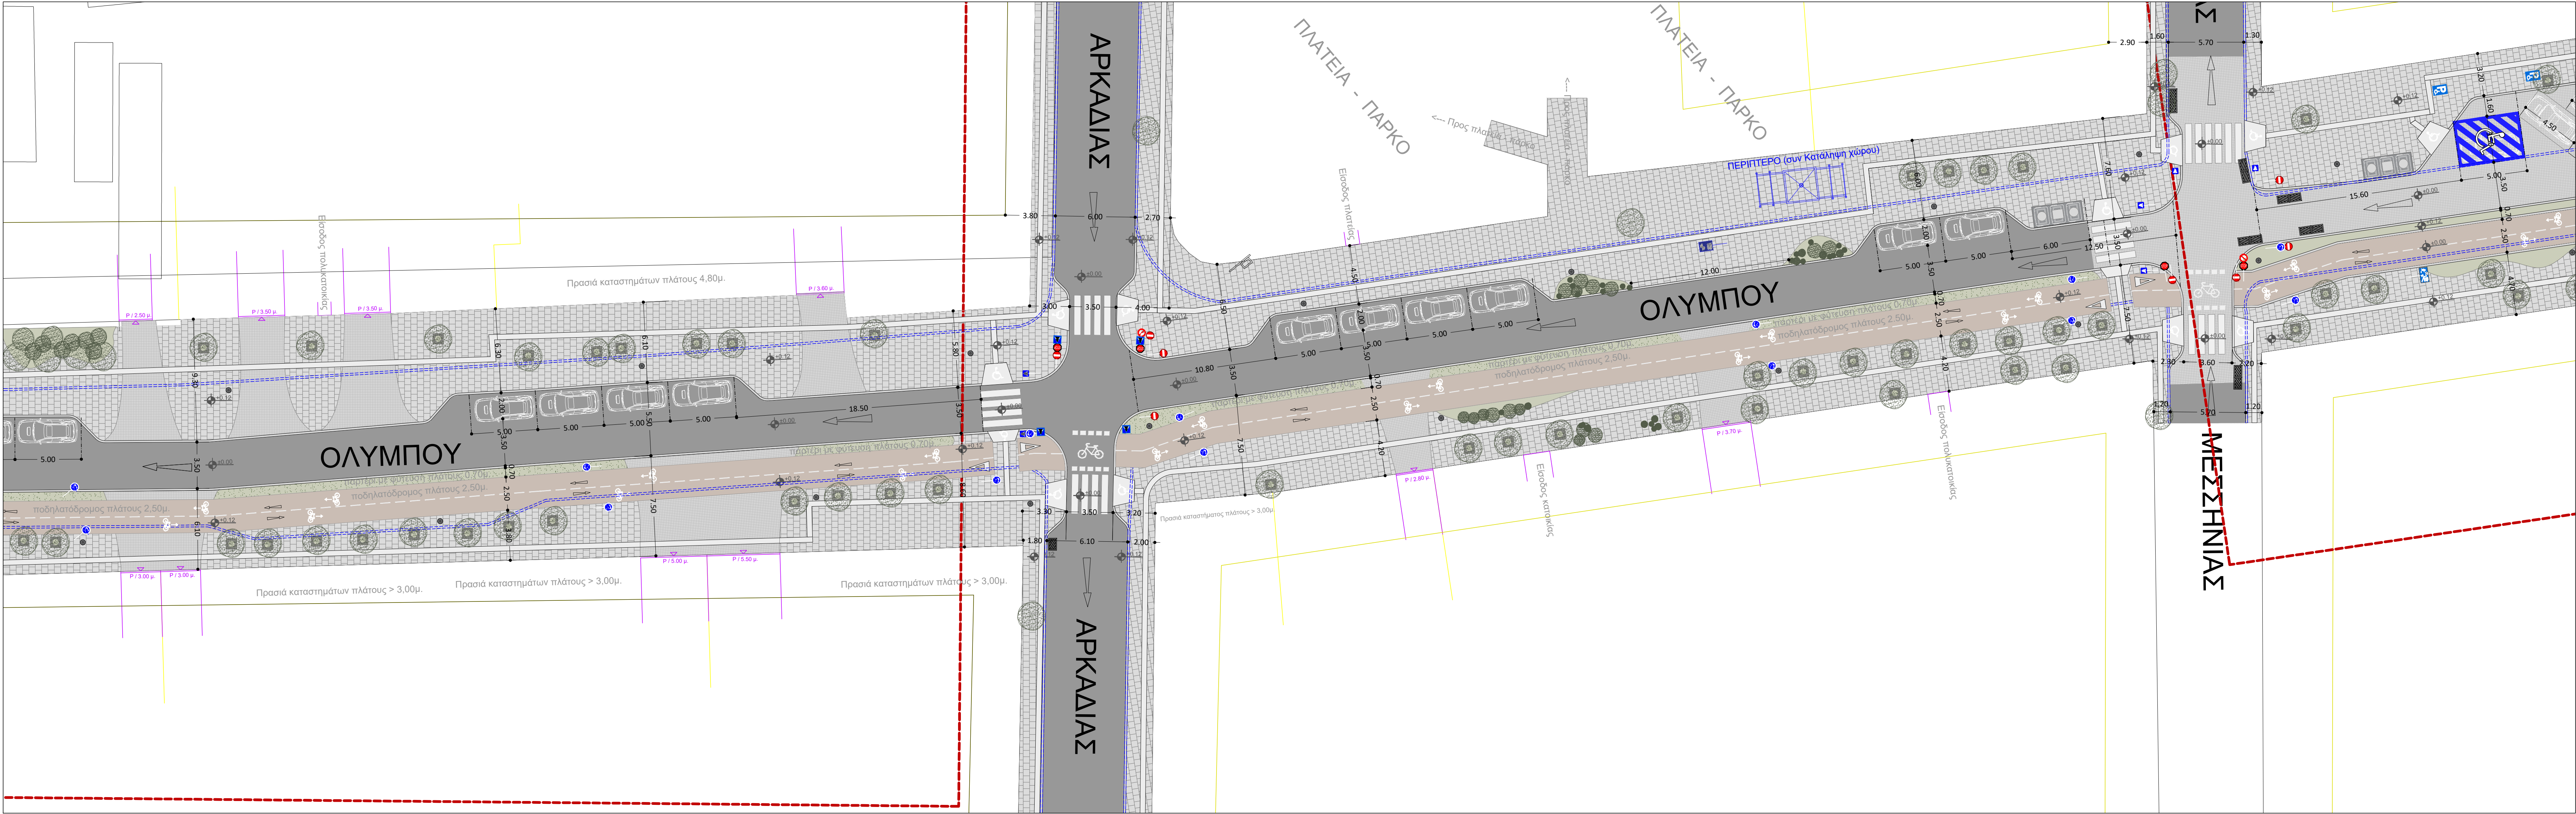

ΕΛΛΗΝΙΚΗ ΔΗΜΟΚΡΑΤΙΑ ΝΟΜΑΡΧΙΑ ΑΤΤΙΚΗΣ ΔΗΜΟΣ ΧΑΛΑΝΔΡΙΟΥ ΤΕΧΝΙΚΗ ΥΠΗΡΕΣΙΑ	
ΘΕΜΑ: ΔΙΚΤΥΟ ΠΑΡΕΜΒΑΣΕΩΝ ΒΙΩΣΙΜΗΣ ΑΣΤΙΚΗΣ ΚΙΝΗΤΙΚΟΤΗΤΑΣ ΣΤΗΝ ΟΔΟ ΟΛΥΜΠΟΥ ΚΑΙ ΜΕΤΑΜΟΡΦΩΣΕΩΣ	
ΠΡΟΤΑΣΗ ΔΙΑΜΟΡΦΩΣΗΣ	ΚΛΙΜΑΚΑ 1:200
ΑΡΧΙΤΕΚΤΟΝΙΚΗ ΜΕΛΕΤΗ ΚΑΤΟΨΗ	
ΟΛΥΜΠΟΥ ΜΕΤΑΜΟΡΦΩΣΕΩΣ ΕΩΣ ΜΕΣΣΗΝΙΑΣ	ΑΡ. ΣΧΕΔΙΟΥ A.04 ΗΜΕΡΟΜΗΝΙΑ ΜΑΡΤΙΟΣ 2021
ΕΠΙΧΕΙΡΗΣΙΑΚΗ ΠΡΟΒΛΕΨΗ ΑΝΑΘΕΤΗ	ΠΡΟΓΡΑΜΜΑ ΤΕΧΝΙΚΗ ΜΕΛΕΤΗ ΚΑΤΕΡΓΑΝΟΝ ΑΡΧ. ΓΕΩΡΓΙΟΣ ΜΑΝΔΑΚΗΣ ΕΜΠ
ΠΡΟΓΡΑΜΜΑ ΤΕΧΝΙΚΗ ΜΕΛΕΤΗ ΑΝΑΘΕΤΗ	ΠΡΟΓΡΑΜΜΑ ΤΕΧΝΙΚΗ ΜΕΛΕΤΗ ΚΑΤΕΡΓΑΝΟΝ ΑΡΧ. ΓΕΩΡΓΙΟΣ ΜΑΝΔΑΚΗΣ ΕΜΠ