



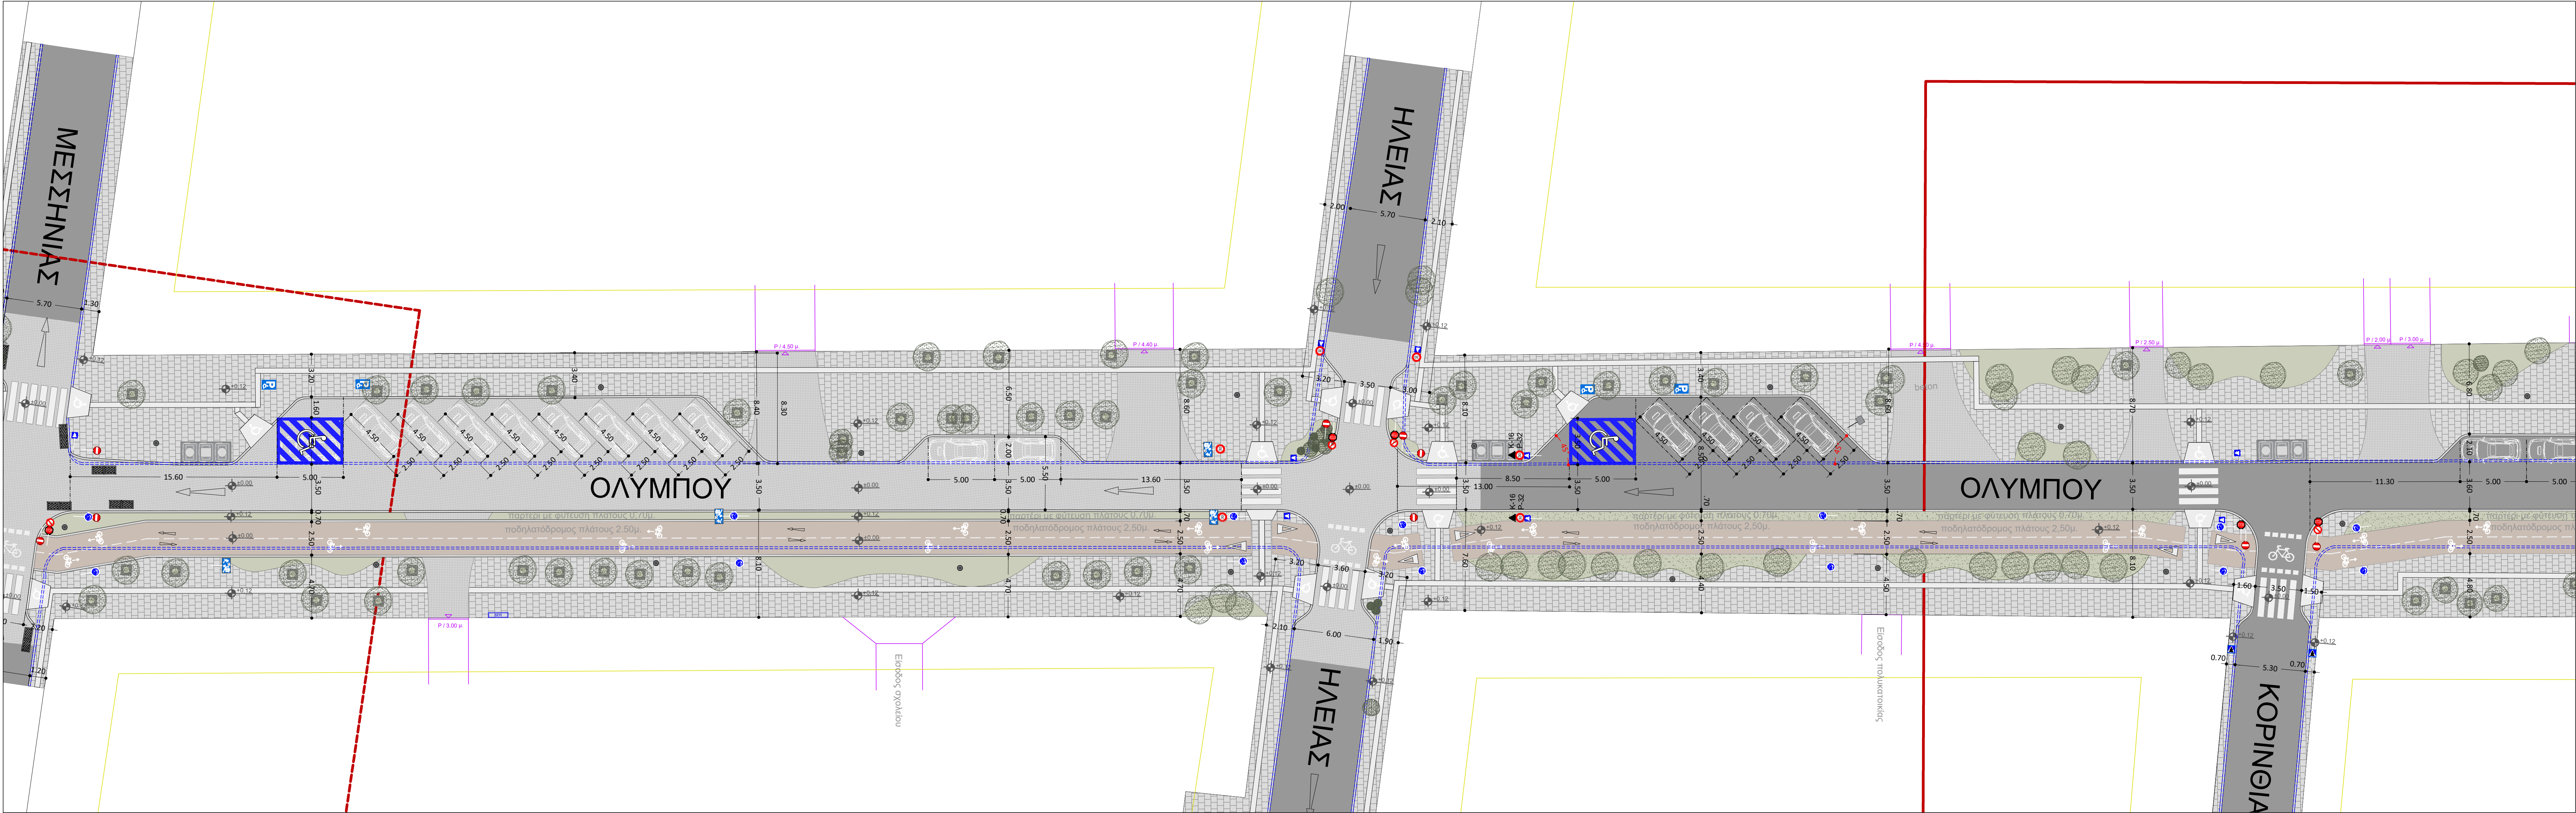

ΥΠΟΜΝΗΜΑ	
	ΚΥΒΩΙΘΟΣ 10Χ10Χ5ΕΚ ΧΡΩΜ. ΓΚΡΙ ΣΕ ΑΜΜΟ 3 ΕΚ. ΚΑΙ ΥΠΟΒΑΣΗ ΑΠΟ ΣΚΥΡΩΔΕΜΑ
	ΟΔΗΓΟΣ ΤΥΦΩΝ ΜΕ ΕΙΔΙΚΕΣ ΠΛΑΚΕΣ 40Χ40ΕΚ ΧΡΩΜΑΤΟΣ ΓΚΡΙ
	ΖΩΝΗ ΧΑΜΗΛΗΣ ΦΥΤΕΥΣΗΣ
	ΔΕΝΤΡΑ ΥΨΟΥΣ ~3Μ ΜΕ ΚΟΡΜΟ Δ-15-20ΕΚ. ΜΕ ΜΕΤΑΛΛΙΚΗ ΣΧΑΡΑ 80Χ80ΕΚ.
	ΚΑΠΑΚΙΑ ΦΡΕΑΤΙΩΝ ΕΠΙΓΕΜΙΖΟΜΕΝΑ ΔΙΑΣΤΑΣΕΩΝ 40Χ40ΕΚ ΚΑΙ 80Χ80ΕΚ
	ΚΑΔΟΣ ΑΠΟΡΡΙΜΑΤΩΝ 40x40 ΕΚ.
	ΠΑΓΚΑΚΙ ΔΙΑΣΤΑΣΕΩΝ 2.00Χ0.50Μ.
	ΚΟΛΩΝΑΚΙΑ 10Χ30Χ80ΕΚ.
	ΚΟΛΩΝΑ ΦΩΤΙΣΜΟΥ
	ΤΡΙΠΛΟΣ ΒΥΘΙΖΟΜΕΝΟΣ ΚΑΔΟΣ
	ΠΟΔΗΛΑΤΟΔΡΟΜΟΣ
	ΣΤΑΘΜΕΥΣΗ ΑΥΤΟΚΙΝΗΤΟΥ ΑΜΕΑ
	ΥΦΙΣΤΑΜΕΝΟ ΚΡΑΣΠΕΛΟΣ
	ΣΑΜΑΡΑΚΙ ΑΝΟΔΟΥ ΜΕΤΑΒΑΣΗΣ ΣΕ ΗΠΙΑΣ ΚΥΚΛΟΦΟΡΙΑΣ

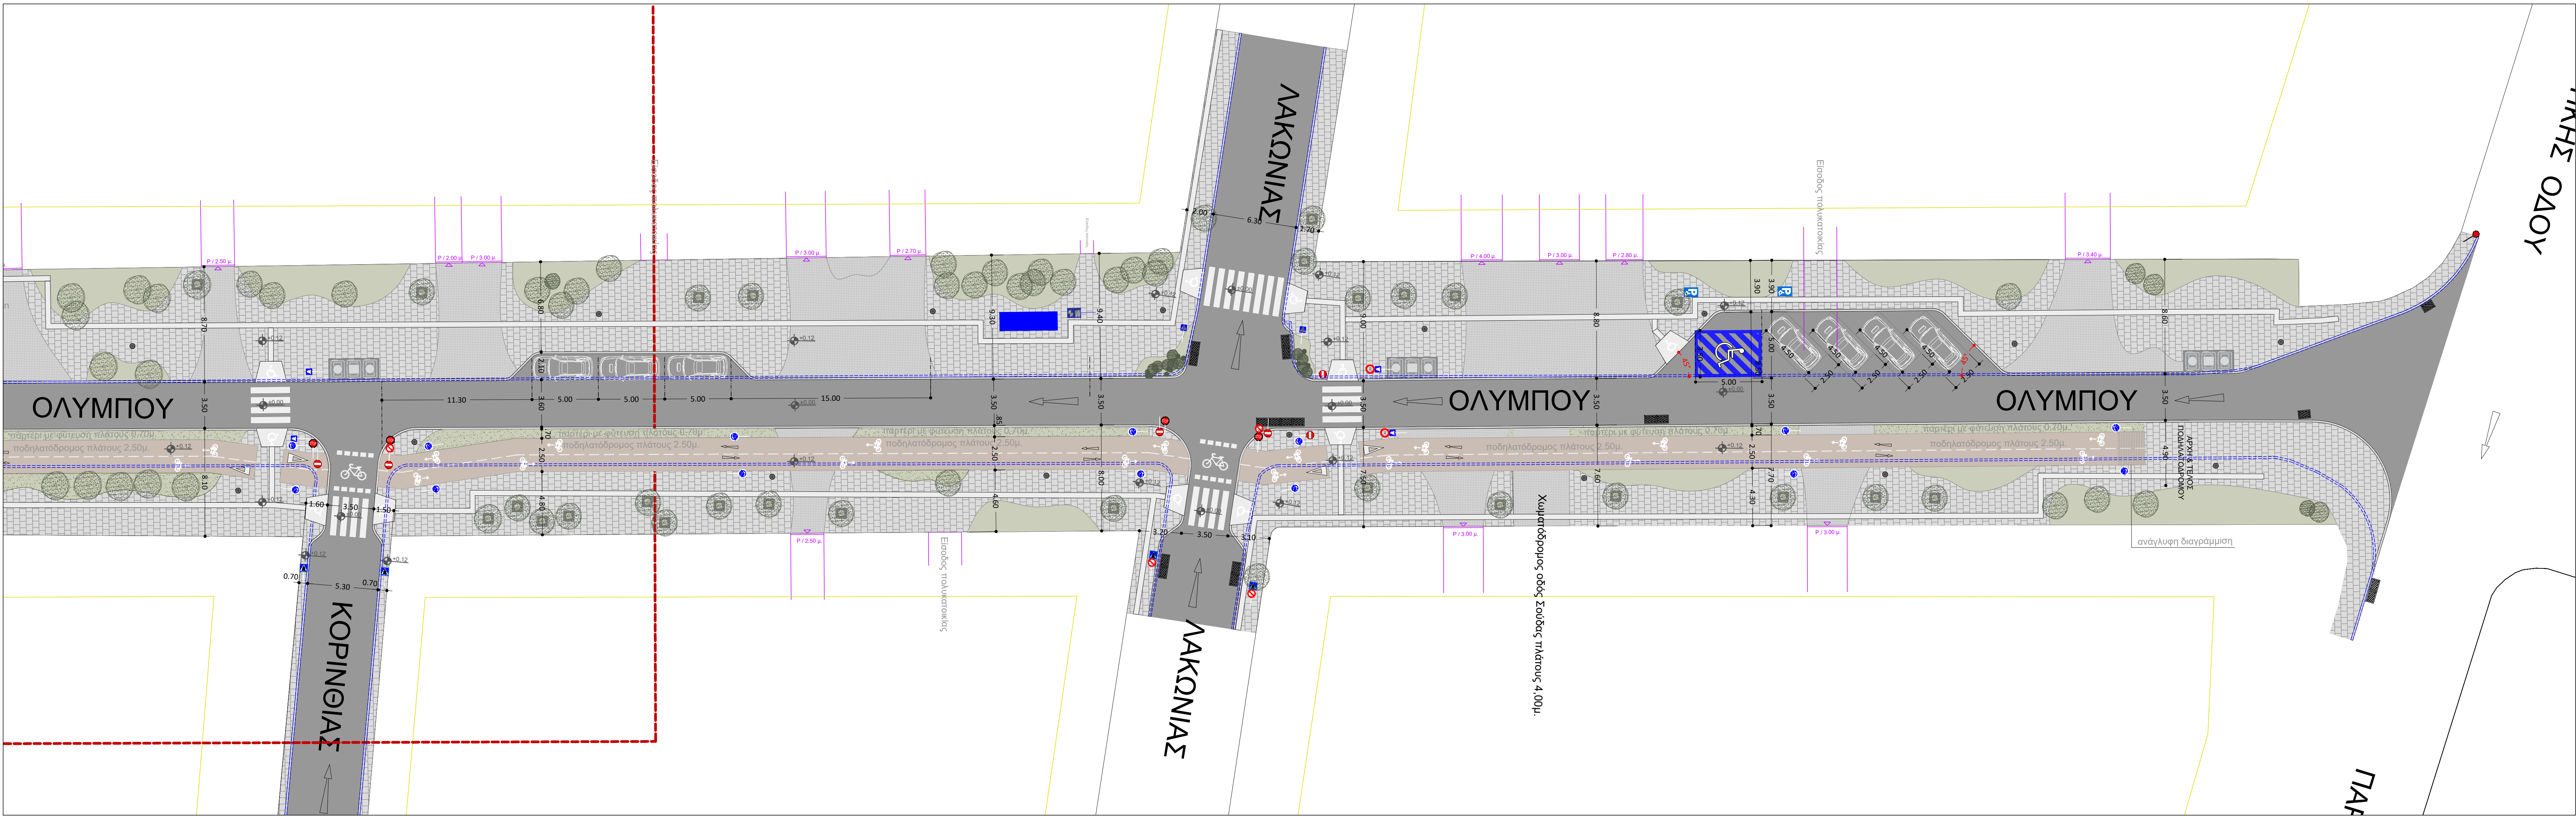

ΕΛΛΗΝΙΚΗ ΔΗΜΟΚΡΑΤΙΑ ΝΟΜΑΡΧΙΑ ΑΤΤΙΚΗΣ ΔΗΜΟΣ ΧΑΛΑΝΔΡΙΟΥ ΤΕΧΝΙΚΗ ΥΠΗΡΕΣΙΑ	
ΘΕΜΑ: ΔΙΚΤΥΟ ΠΑΡΕΜΒΑΣΕΩΝ ΒΙΩΣΙΜΗΣ ΑΣΤΙΚΗΣ ΚΙΝΗΤΙΚΟΤΗΤΑΣ ΣΤΗΝ ΟΔΟ ΟΛΥΜΠΟΥ ΚΑΙ ΜΕΤΑΜΟΡΦΩΣΕΩΣ	
ΠΡΟΤΑΣΗ ΔΙΑΜΟΡΦΩΣΗΣ	ΚΛΙΜΑΚΑ 1:200
ΑΡΧΙΤΕΚΤΟΝΙΚΗ ΜΕΛΕΤΗ ΚΑΤΟΨΗ	
ΟΛΥΜΠΟΥ ΜΕΣΣΗΝΙΑΣΕΩΣ ΠΑΡ. ΑΤΤΙΚΗΣ ΟΔΟΥ	ΑΡ. ΣΧΕΔΙΟΥ A.05 ΗΜΕΡΟΜΗΝΙΑ ΜΑΡΤΙΟΣ 2021
ΣΥΝΤΑΞΕΙΣ	ΠΡΟΓΡΑΦΗ ΔΙΑΒΕΒΛΩΣΗΣ ΠΟΛ.ΜΗΧΑΝΙΚΟΣ ΕΜΠ
ΠΡΟΒΛΕΠΟΜΕΝΕΣ ΜΕΛΕΤΕΣ	ΓΕΝΙΚΟΛΟΓΗ ΚΟΙΝΩΝΟΛΟΓΟΥ/ΟΥ ΠΟΛ.ΜΗΧΑΝΙΚΟΣ ΕΜΠ
ΔΕΥΤΕΡΟΤΗΤΑ	ΚΑΤΕΡΓΑ ΝΟΤΑ ΑΓΡ. ΤΟΠΟΓΡΑΦΟΣ ΜΗΧΑΝΙΚΟΣ ΕΜΠ