



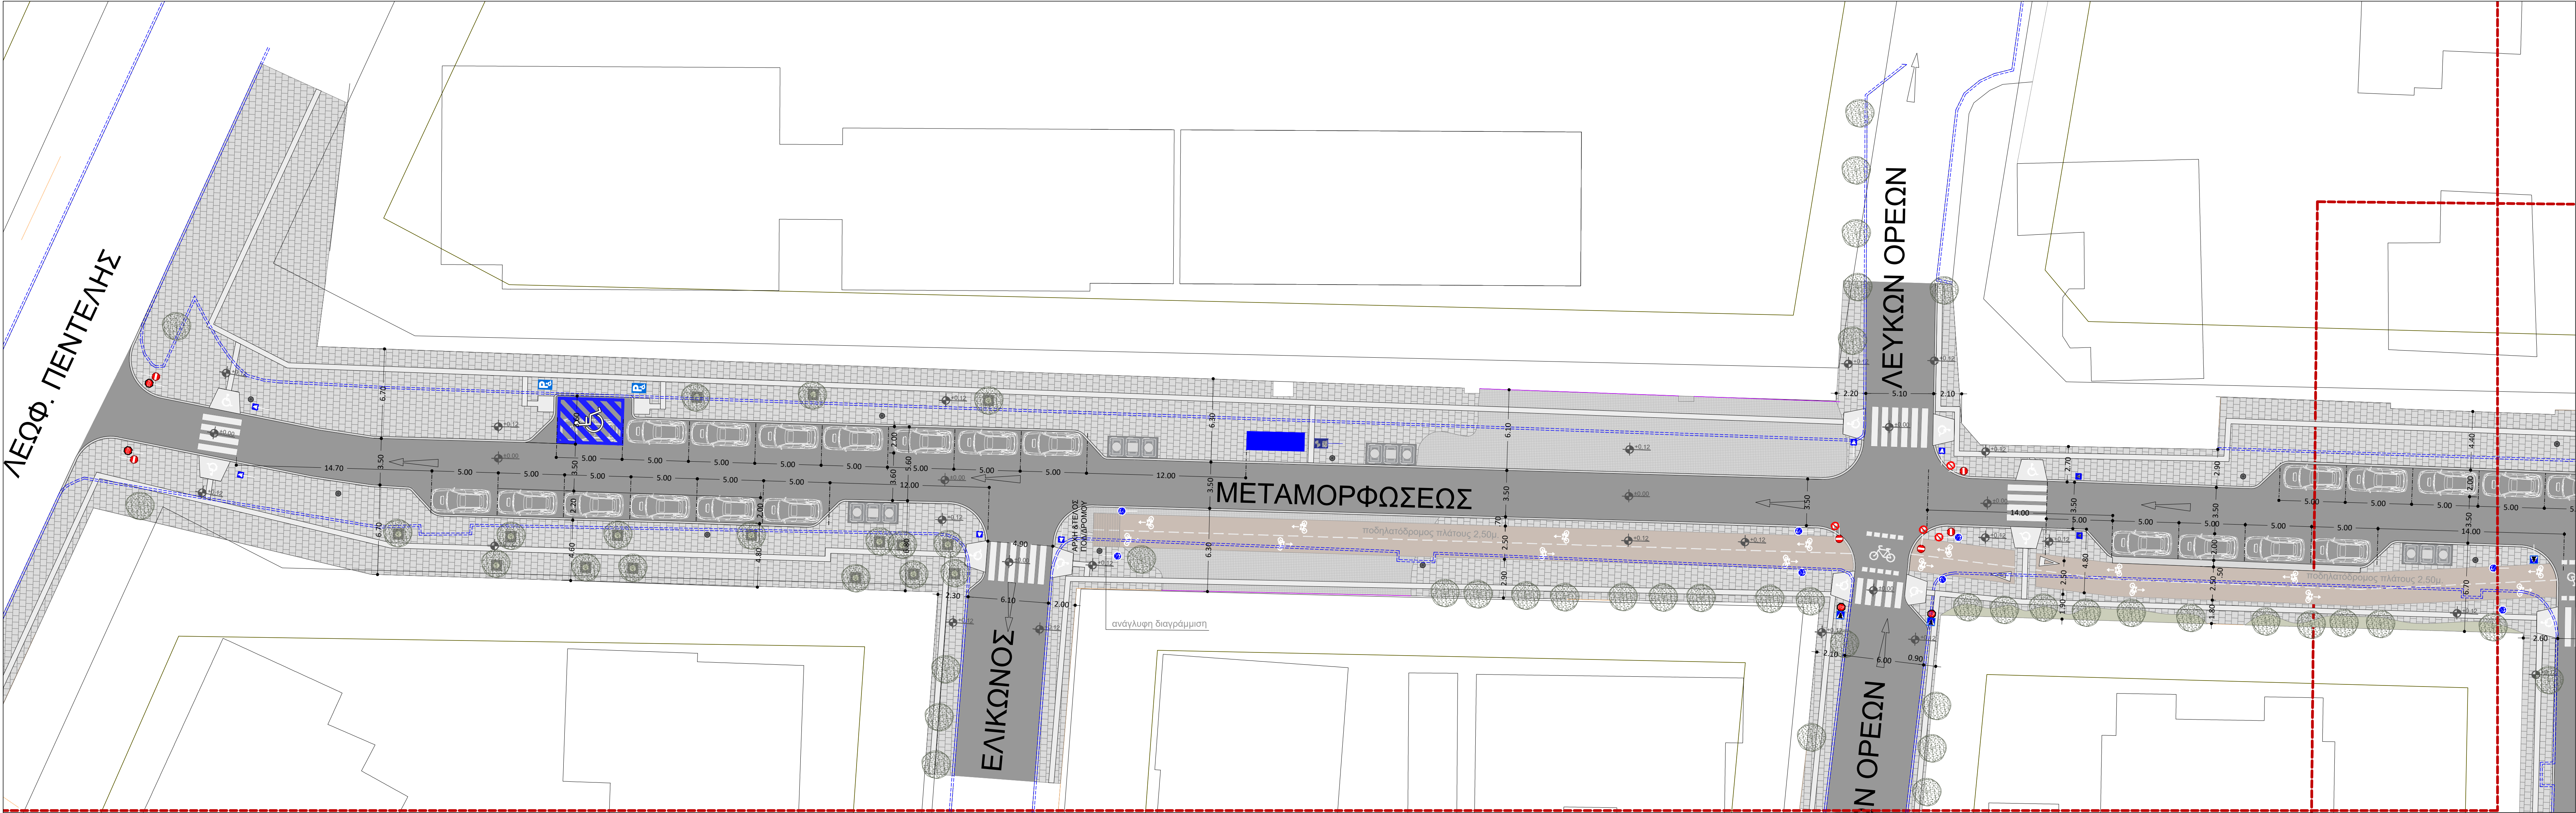

ΥΠΟΜΝΗΜΑ	
	ΚΥΒΟΙΘΩΣ 10x10x5cm ΧΡΩΜ. ΓΚΡΙ ΣΕ ΑΜΜΟ 3 ΕΚ. ΚΑΙ ΥΠΟΒΑΣΗ ΑΠΟ ΣΚΥΡΩΔΕΜΑ
	ΟΔΗΓΟΣ ΤΥΦΛΩΝ ΜΕ ΕΙΔΙΚΕΣ ΠΛΑΚΕΣ 40x40cm ΧΡΩΜΑΤΟΣ ΓΚΡΙ
	ΖΩΝΗ ΧΑΜΗΛΗΣ ΦΥΤΕΥΣΗΣ
	ΔΕΝΤΡΑ ΥΨΟΥΣ ~3m ΜΕ ΚΟΡΜΟ Δ-15-20cm. ΜΕ ΜΕΤΑΛΛΙΚΗ ΣΧΑΡΑ 80x80cm.
	ΚΑΠΑΚΙΑ ΦΡΕΑΤΙΩΝ ΕΠΙΓΕΜΙΖΟΜΕΝΑ ΔΙΑΣΤΑΣΕΩΝ 40x40cm ΚΑΙ 80x80cm
	ΚΑΔΟΣ ΑΠΟΡΡΙΜΑΤΩΝ 40x40 ΕΚ.
	ΠΑΓΚΑΚΙ ΔΙΑΣΤΑΣΕΩΝ 2.00x0.50m.
	ΚΟΛΩΝΑΚΙΑ 10x30x80cm.
	ΚΟΛΩΝΑ ΦΩΤΙΣΜΟΥ
	ΤΡΙΠΛΟΣ ΒΥΘΙΖΟΜΕΝΟΣ ΚΑΔΟΣ
	ΠΟΔΗΛΑΤΟΔΡΟΜΟΣ
	ΣΤΑΘΜΕΥΣΗ ΑΥΤΟΚΙΝΗΤΟΥ ΑΜΕΑ
	ΥΦΙΣΤΑΜΕΝΟ ΚΡΑΣΠΕΛΟ
	ΣΑΜΑΡΑΚΙ ΑΝΟΔΟΥ ΜΕΤΑΒΑΣΗΣ ΣΕ ΗΠΙΑΣ ΚΥΚΛΟΦΟΡΙΑΣ

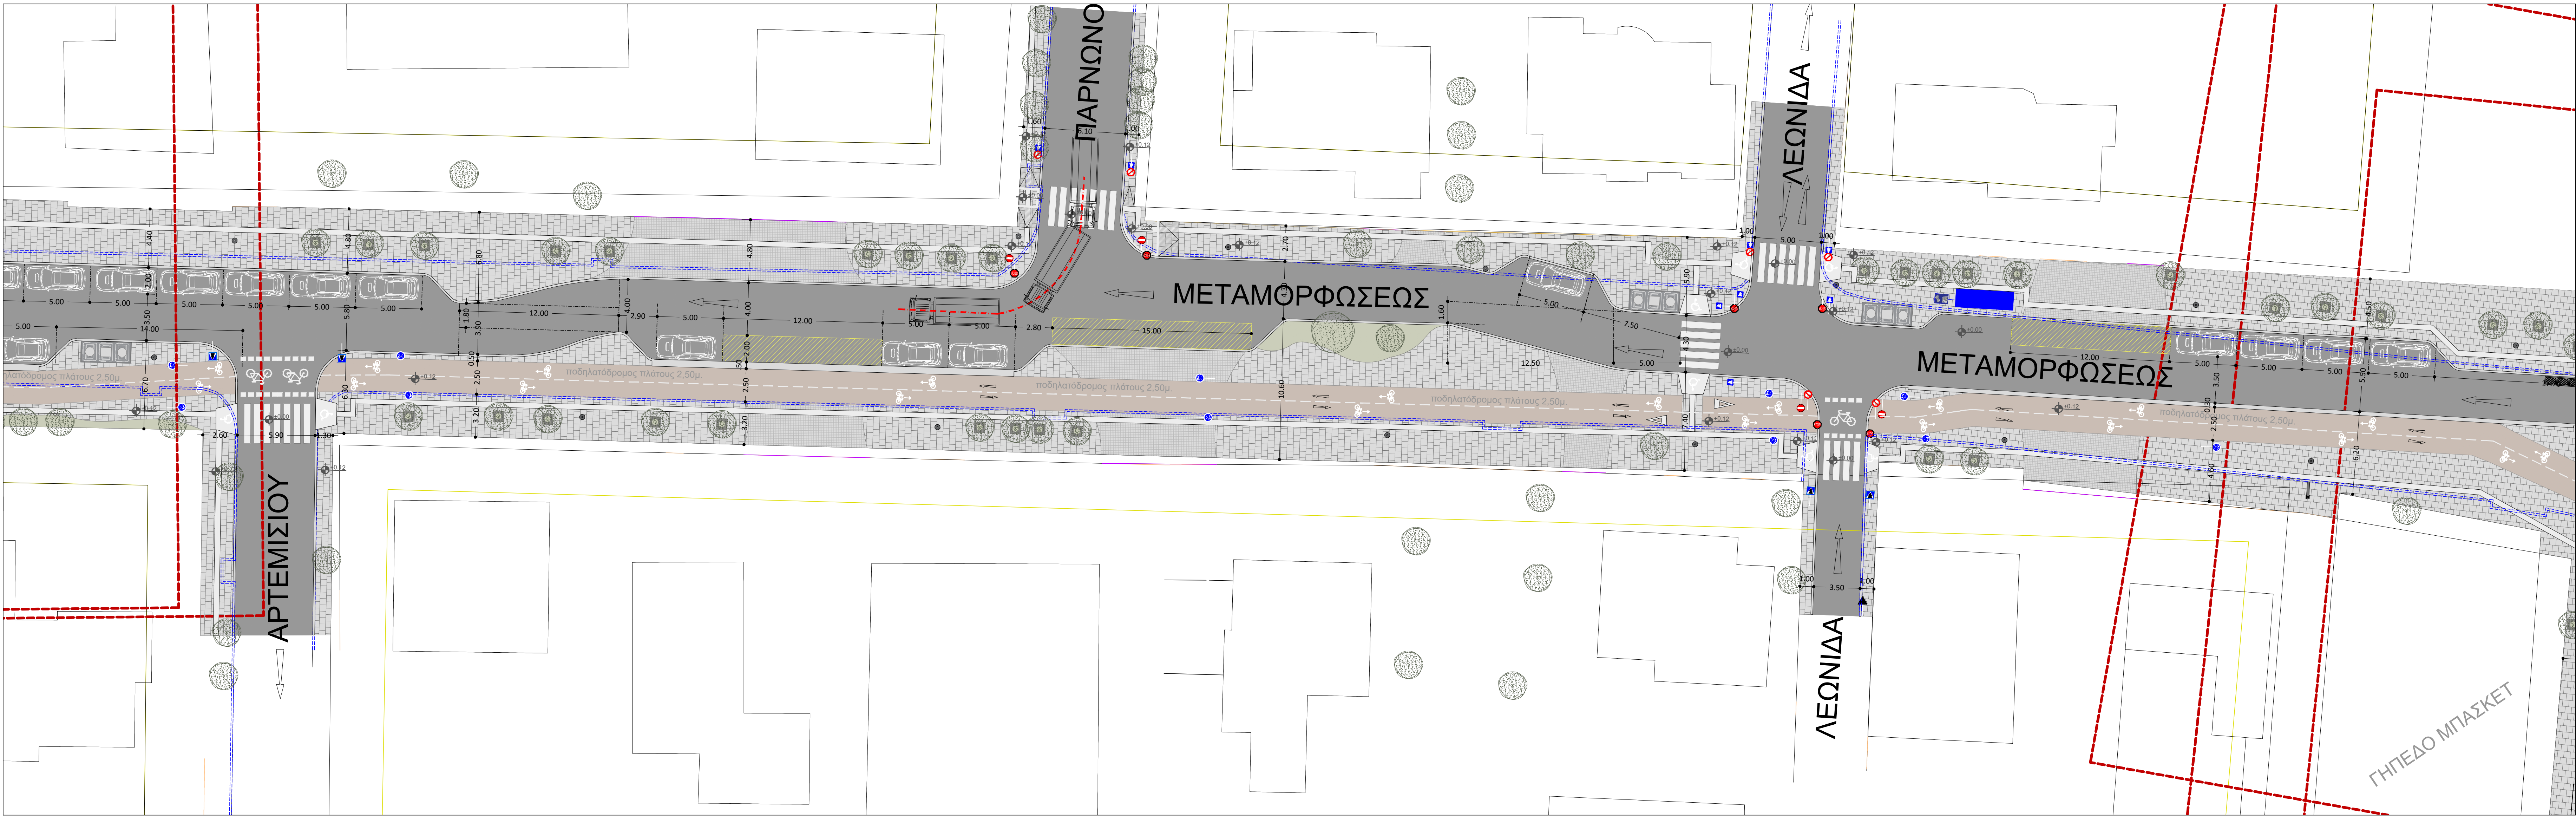

ΕΛΛΗΝΙΚΗ ΔΗΜΟΚΡΑΤΙΑ ΝΟΜΑΡΧΙΑ ΑΤΤΙΚΗΣ ΔΗΜΟΣ ΧΑΛΑΝΔΡΙΟΥ ΤΕΧΝΙΚΗ ΥΠΗΡΕΣΙΑ		
ΘΕΜΑ: ΔΙΚΤΥΟ ΠΑΡΕΜΒΑΣΕΩΝ ΒΙΩΣΙΜΗΣ ΑΣΤΙΚΗΣ ΚΙΝΗΤΙΚΟΤΗΤΑΣ ΣΤΗΝ ΟΔΟ ΟΛΥΜΠΟΥ ΚΑΙ ΜΕΤΑΜΟΡΦΩΣΕΩΣ		
ΠΡΟΤΑΣΗ ΔΙΑΜΟΡΦΩΣΗΣ	ΚΛΙΜΑΚΑ 1:200	
ΑΡΧΙΤΕΚΤΟΝΙΚΗ ΜΕΛΕΤΗ ΚΑΤΟΨΗ		
ΜΕΤΑΜΟΡΦΩΣΕΩΣ ΛΕΟΦ. ΠΕΝΤΕΛΗΣ ΕΩΣ ΟΛΥΜΠΟΥ	ΑΡ. ΣΧΕΔΙΟΥ Α.06 ΗΜΕΡΟΜΗΝΙΑ ΜΑΡΤΙΟΣ 2021	
ΣΥΝΤΑΞΕΙΣ	ΠΕΡΙΤΟΣ ΑΝΔΡΕΑΣ ΠΟΛ.ΜΗΧΑΝΙΚΟΣ ΕΜΤ	
ΕΠΙΒΛΕΠΩΝ ΤΕΧΝΙΚΟΣ ΜΕΛΕΤΩΝ	ΠΗΛΕΑΔΟΥ ΧΡΗΣΤΟΠΟΥΛΟΥ ΠΟΛ.ΜΗΧΑΝΙΚΟΣ ΕΜΤ	
ΑΝΤΙΣΤΑΝΤΑ	ΚΑΤΕΡΙΝΑ ΝΟΤΑ ΑΥΤ. ΤΕΧΝΟΛΟΓΟΣ ΜΗΧΑΝΙΚΟΣ ΕΜΤ	