



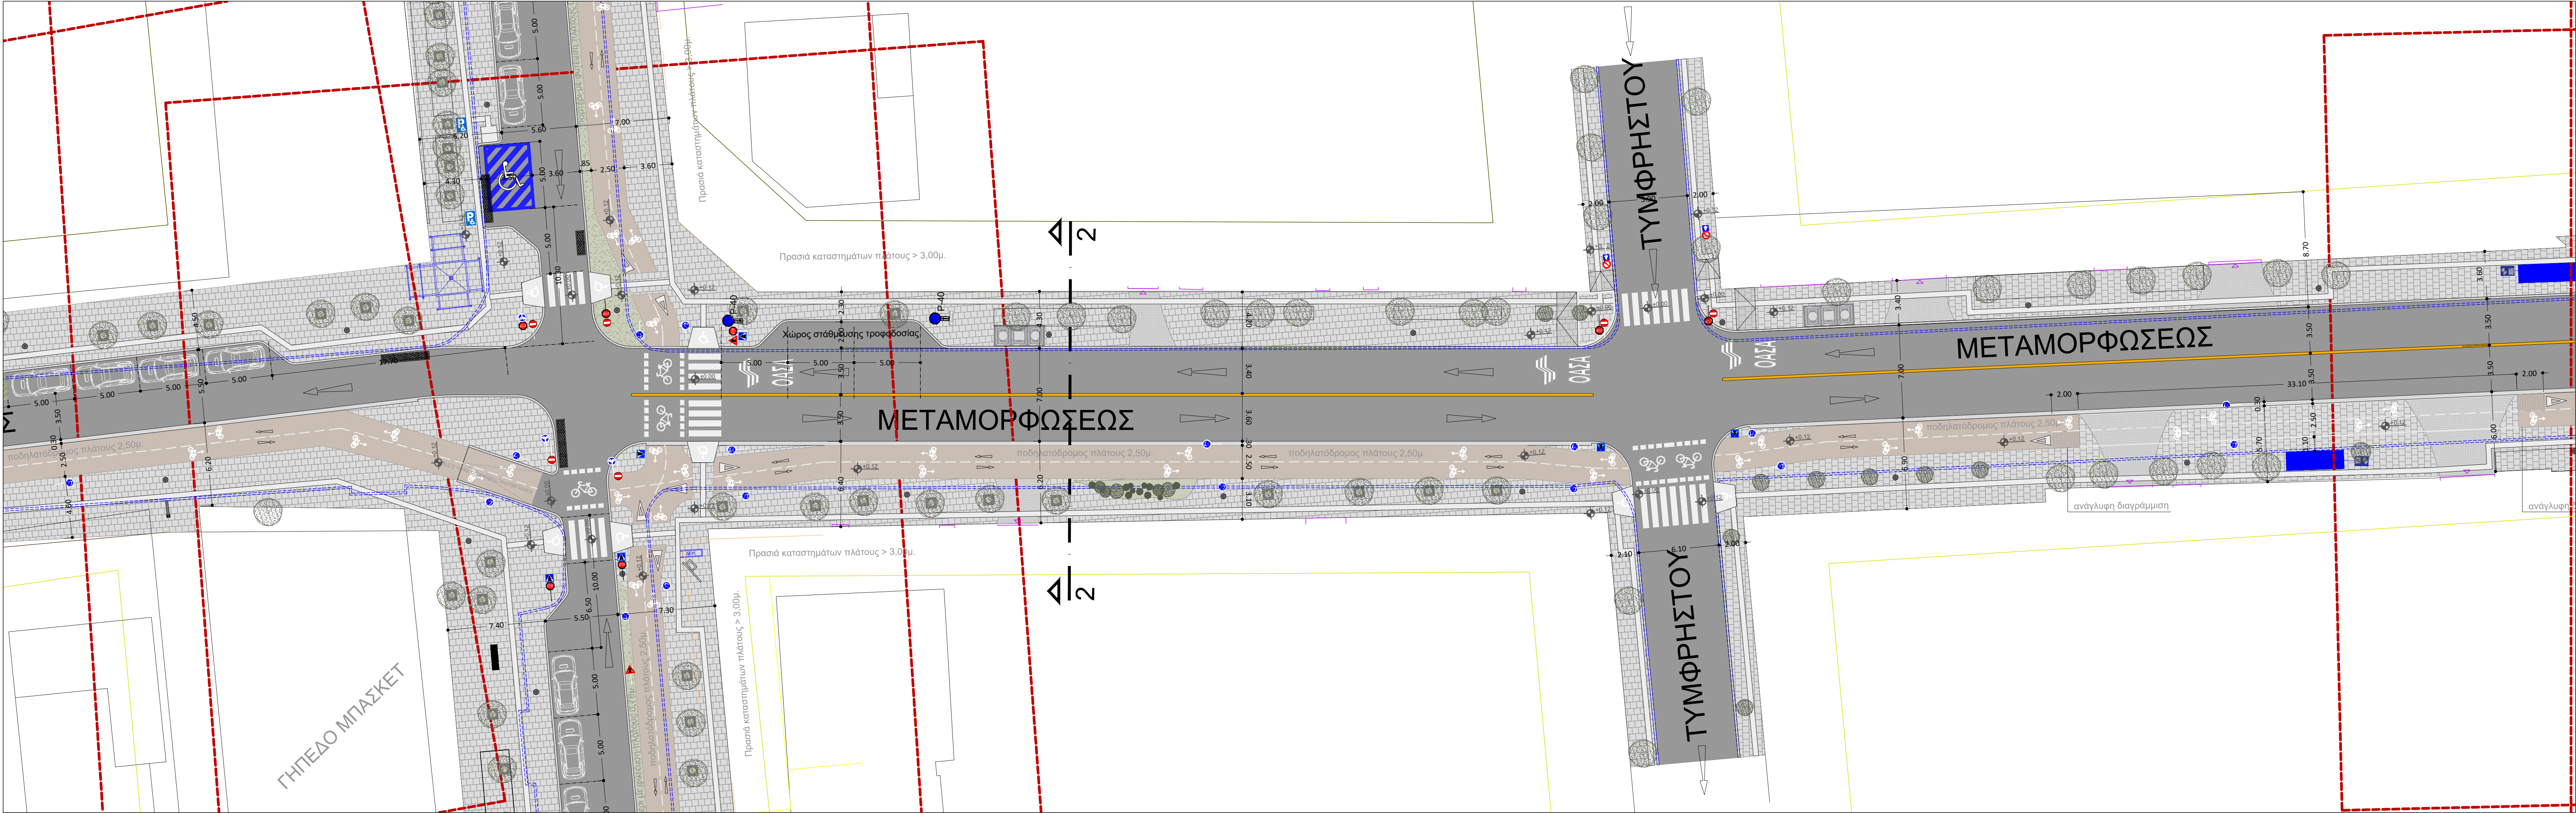

| ΥΠΟΜΝΗΜΑ |                                                                       |
|----------|-----------------------------------------------------------------------|
|          | ΚΥΒΟΙΘΩΣ 10x10x5cm ΧΡΩΜ. ΓΚΡΙ ΣΕ ΑΜΜΟ 3 ΕΚ. ΚΑΙ ΥΠΟΒΑΣΗ ΑΠΟ ΣΚΥΡΩΔΕΜΑ |
|          | ΟΔΗΓΟΣ ΤΥΦΛΩΝ ΜΕ ΕΙΔΙΚΕΣ ΠΛΑΚΕΣ 40x40cm ΧΡΩΜΑΤΟΣ ΓΚΡΙ                 |
|          | ΖΩΝΗ ΧΑΜΗΛΗΣ ΦΥΤΕΥΣΗΣ                                                 |
|          | ΔΕΝΤΡΑ ΥΨΟΥΣ ~3m ΜΕ ΚΟΡΜΟ Δ-15-20cm. ΜΕ ΜΕΤΑΛΛΙΚΗ ΣΧΑΡΑ 80x80cm.      |
|          | ΚΑΠΑΚΙΑ ΦΡΕΑΤΙΩΝ ΕΠΙΓΕΜΙΖΟΜΕΝΑ ΔΙΑΣΤΑΣΕΩΝ 40x40cm ΚΑΙ 80x80cm         |
|          | ΚΑΔΟΣ ΑΠΟΡΡΙΜΑΤΩΝ 40x40 ΕΚ.                                           |
|          | ΠΑΓΚΑΚΙ ΔΙΑΣΤΑΣΕΩΝ 2.00x0.50m.                                        |
|          | ΚΟΛΩΝΑΚΙΑ 10x30x80cm.                                                 |
|          | ΚΟΛΩΝΑ ΦΩΤΙΣΜΟΥ                                                       |
|          | ΤΡΙΠΛΟΣ ΒΥΘΙΖΟΜΕΝΟΣ ΚΑΔΟΣ                                             |
|          | ΠΟΔΗΛΑΤΟΔΡΟΜΟΣ                                                        |
|          | ΣΤΑΘΜΕΥΣΗ ΑΥΤΟΚΙΝΗΤΟΥ ΑΜΕΑ                                            |
|          | ΥΦΙΣΤΑΜΕΝΟ ΚΡΑΣΠΕΔΟ                                                   |
|          | ΣΑΜΑΡΑΚΙ ΑΝΟΔΟΥ ΜΕΤΑΒΑΣΗΣ ΣΕ ΗΠΙΑΣ ΚΥΚΛΟΦΟΡΙΑΣ                        |

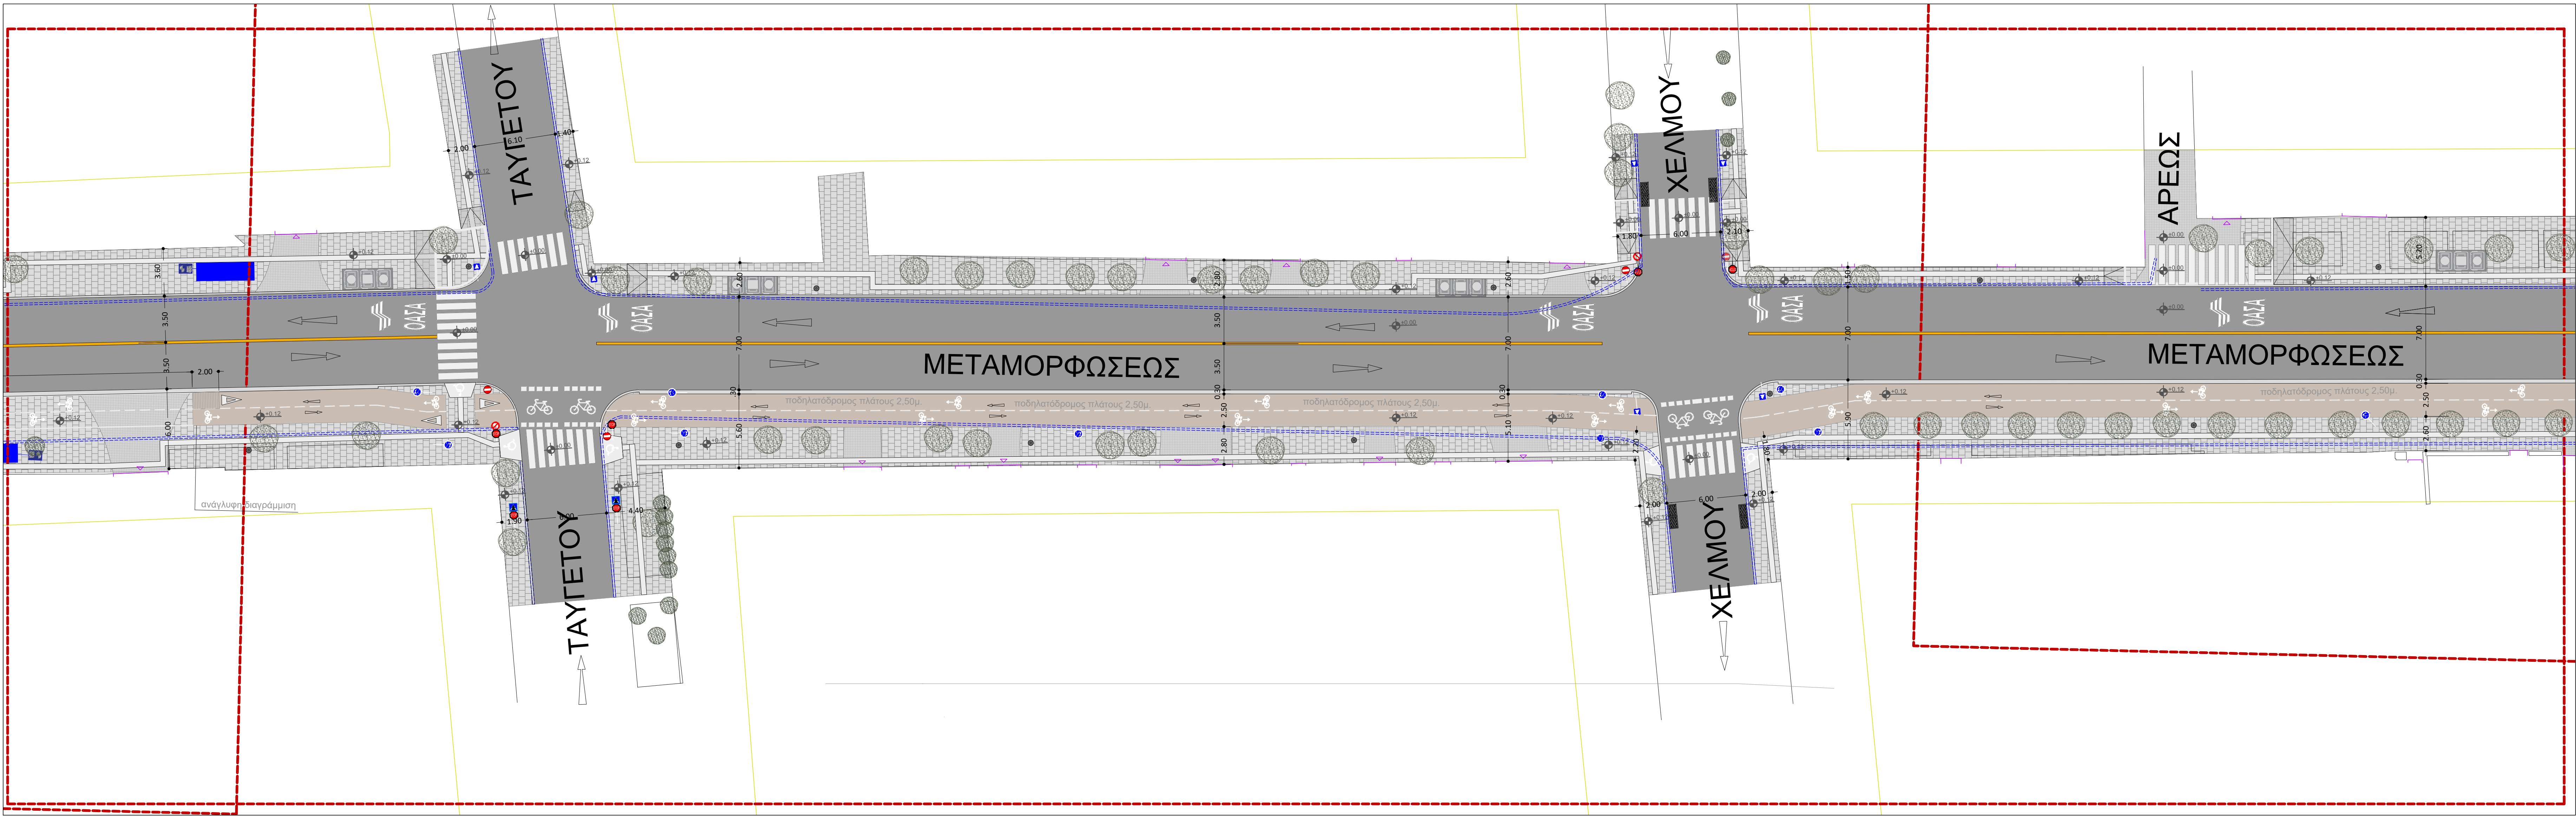

|                                                                                                  |                                                   |
|--------------------------------------------------------------------------------------------------|---------------------------------------------------|
| ΕΛΛΗΝΙΚΗ ΔΗΜΟΚΡΑΤΙΑ<br>ΝΟΜΑΡΧΙΑ ΑΤΤΙΚΗΣ<br>ΔΗΜΟΣ ΧΑΛΑΝΔΡΙΟΥ<br>ΤΕΧΝΙΚΗ ΥΠΗΡΕΣΙΑ                  |                                                   |
| ΘΕΜΑ:<br>ΔΙΚΤΥΟ ΠΑΡΕΜΒΑΣΕΩΝ ΒΙΩΣΙΜΗΣ ΑΣΤΙΚΗΣ ΚΙΝΗΤΙΚΟΤΗΤΑΣ ΣΤΗΝ<br>ΟΔΟ ΟΛΥΜΠΟΥ ΚΑΙ ΜΕΤΑΜΟΡΦΩΣΕΩΣ |                                                   |
| ΠΡΟΤΑΣΗ ΔΙΑΜΟΡΦΩΣΗΣ                                                                              | ΚΛΙΜΑΚΑ<br>1:200                                  |
| ΑΡΧΙΤΕΚΤΟΝΙΚΗ ΜΕΛΕΤΗ<br>ΚΑΤΟΨΗ                                                                   |                                                   |
| ΜΕΤΑΜΟΡΦΩΣΕΩΣ - ΟΛΥΜΠΟΥ ΕΩΣ ΑΡΕΩΣ                                                                | ΑΡ. ΣΧΕΔΙΟΥ<br>A.07<br>ΗΜΕΡΟΜΗΝΙΑ<br>ΜΑΡΤΙΟΣ 2021 |
| ΣΥΝΤΑΞΗ                                                                                          | ΠΡΩΤΟΣ ΔΙΑΒΕΒΛΩΣΗΣ<br>ΠΟΛ.ΜΗΧΑΝΙΚΟΣ ΕΜΠ           |
| ΠΡΟΒΛΕΠΟΜΕΝΗ ΚΑΤΑΣΤΑΣΗ                                                                           | ΓΙΝΕΛΑΙΩΝ ΚΟΡΜΑΝΔΟΥΛΟΥ<br>ΠΟΛ.ΜΗΧΑΝΙΚΟΣ ΕΜΠ       |
| ΔΕΥΤΕΡΟΤΑ                                                                                        | ΚΑΤΕΡΙΝΑ ΝΟΤΑ<br>ΑΡΧ. ΤΟΠΟΓΡΑΦΟΣ ΜΗΧΑΝΙΚΟΣ ΕΜΠ    |
|                                                                                                  |                                                   |