
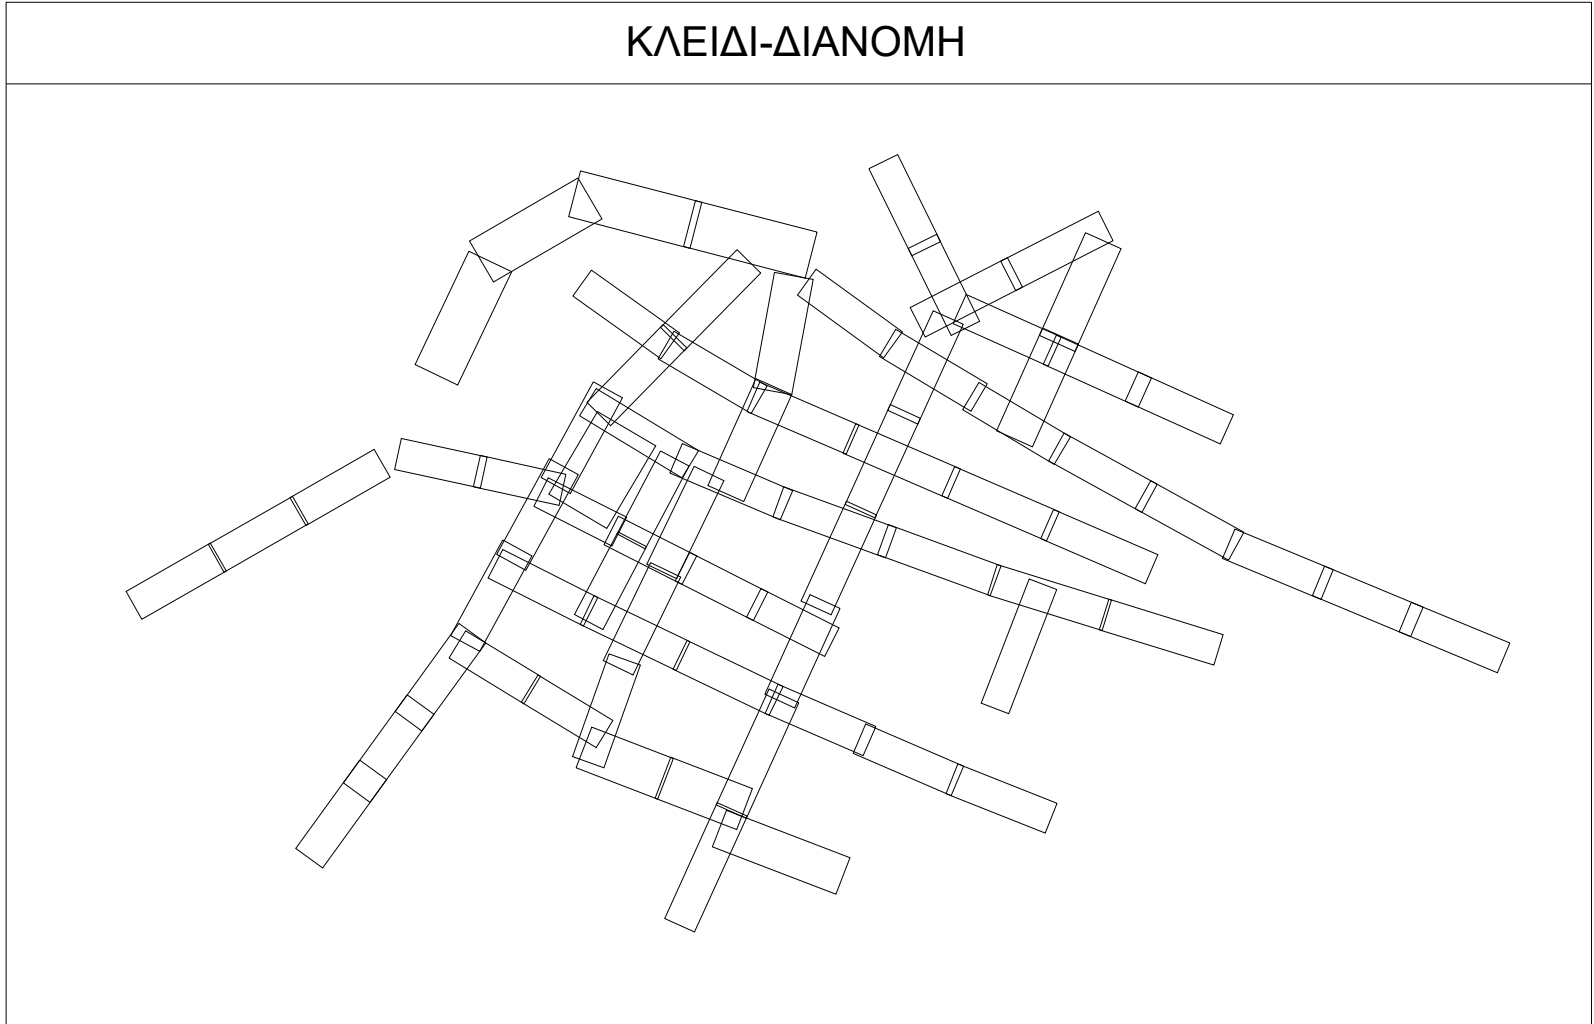
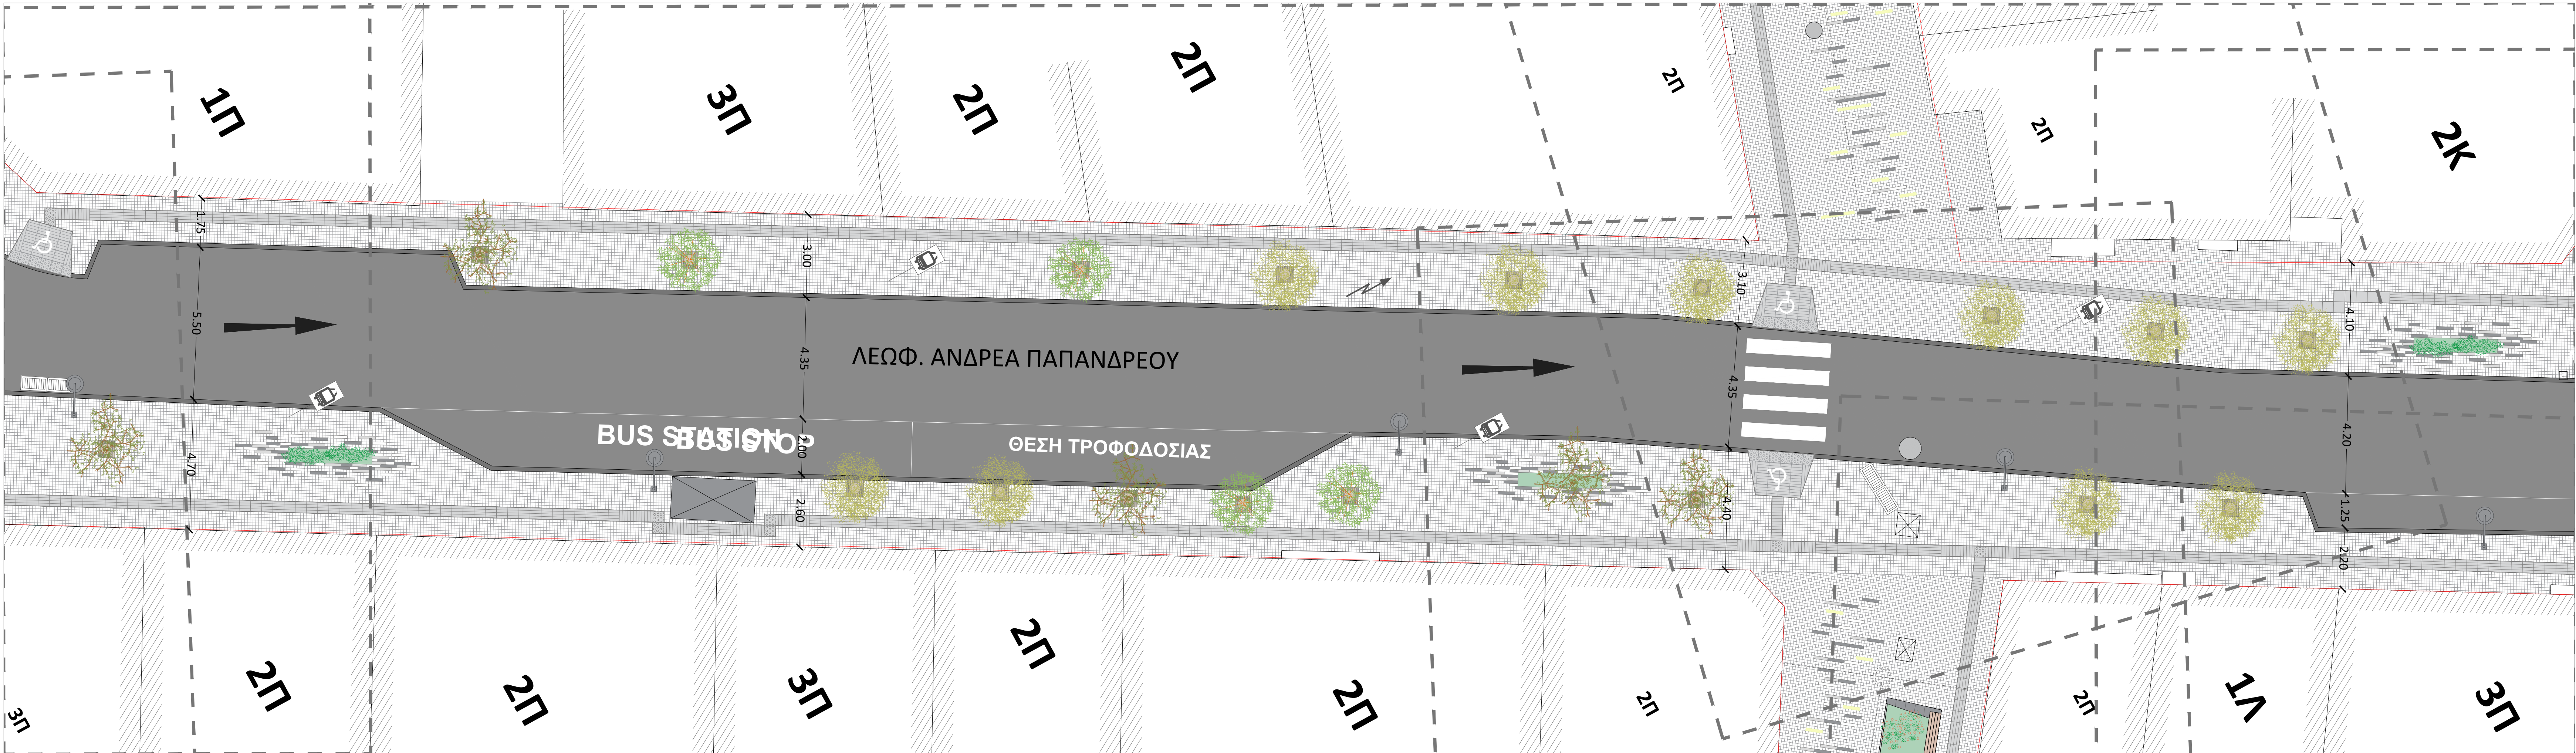


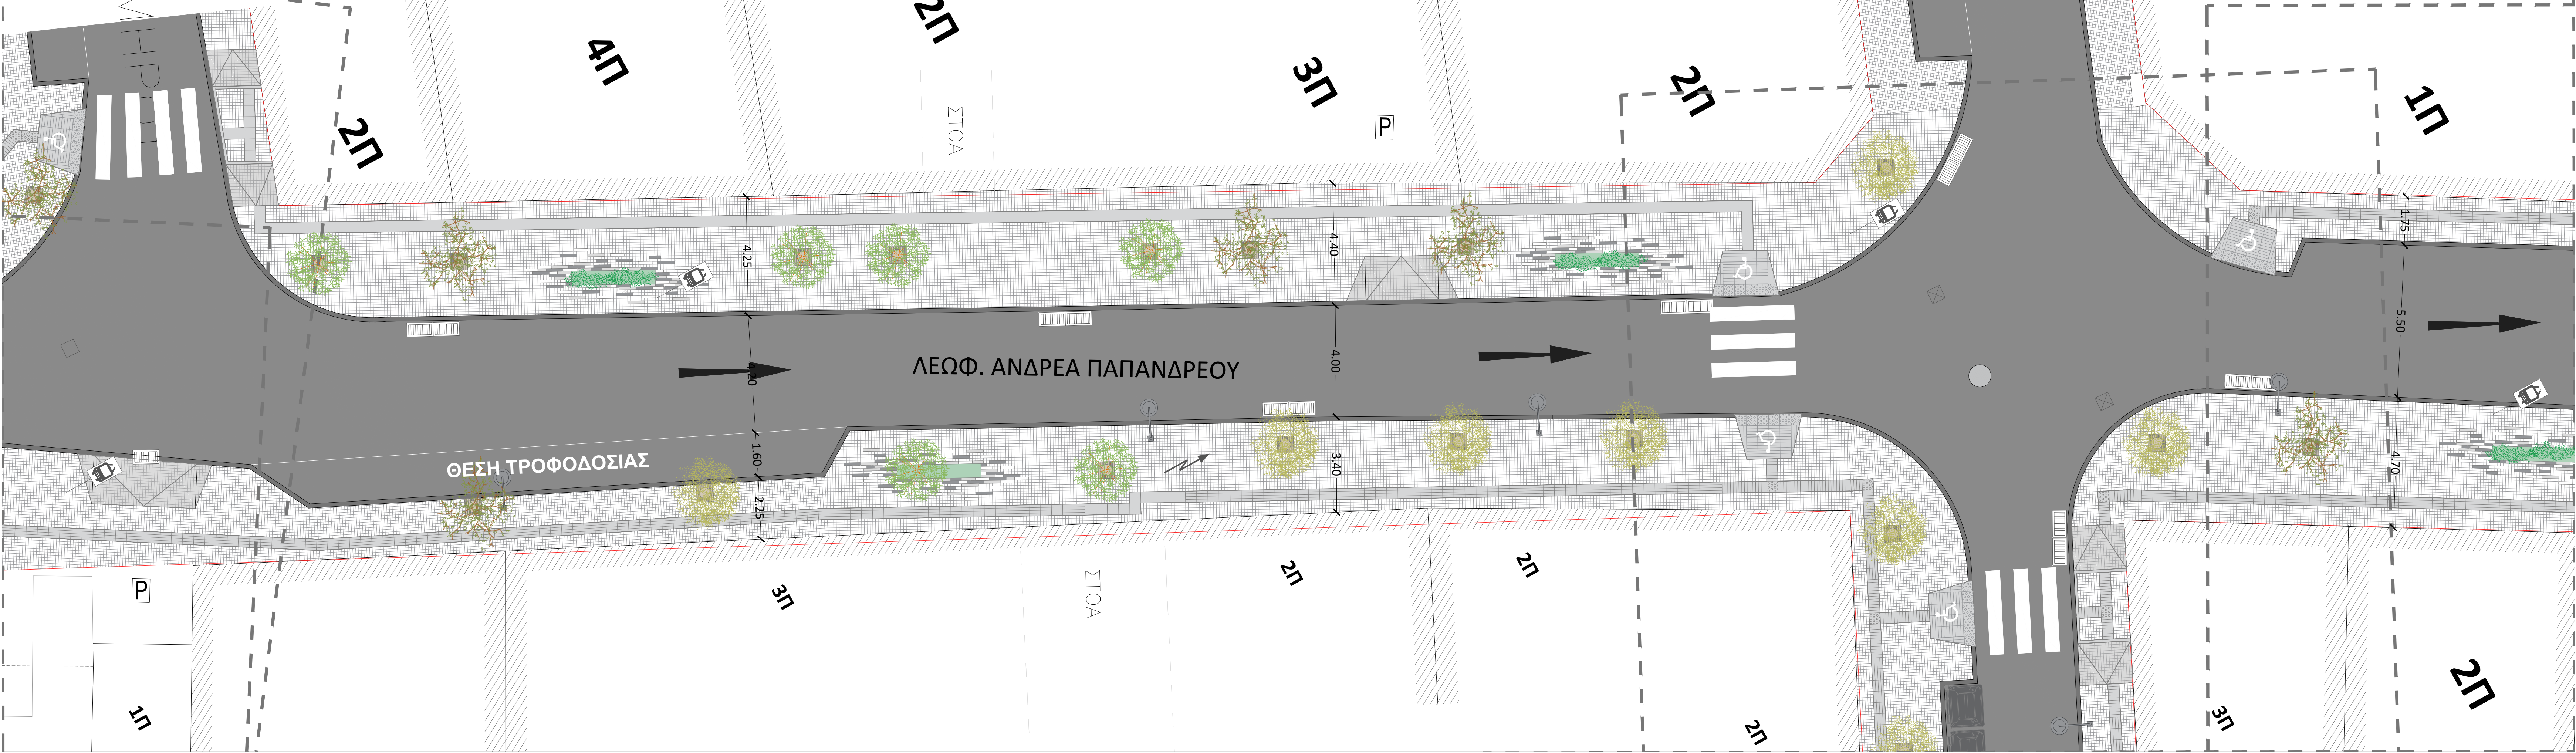

ΥΠΟΜΝΗΜΑ	
Γενικά Ρυθμιστική Γραμμή Οικοδομική Γραμμή Κτίριο Παθολογικός Κράσπεδο Θύση στάθμευσης Είσοδος σε ιδιωτικό χώρο στάθμευσης Ράμπα Θύση στάθμευσης - ΑΜΕΑ Διάβαση πεζών Σχάρα Καλώνα ΔΕΗ Θύση στάθμευσης Φρεάτιο Γενικά Φρεάτιο Λιγνιστο Φανάρι ΚΑΦΑΟ Κύβητος ΔΕΗ Υλικά βοτεπόδστρωσης Οδοστρώμα Κυβόλιθος με αντιολισθηρή επίστρωση (10x10 εκ.) Αντιολισθηρές τοιχοπέννες πλάκες (40x40 εκ.) Απλό "Παγκάκι" υλικό σε γκρι σπορσωση Πλάκες οδεύσης πεζών από γρανίτη κίτρινη σαφές με αντιολισθηρή επίστρωση 40x40 εκ. Πατέρτι με γραμμικούς κυβόλιθους πλάτους 10 εκ.	Αστικός εξοπλισμός Παγκάκι χωρίς πλάτη Χηπό καθιστικό - Πατέρτι, με επικάλυψη από ξύλινες σανίδες - τύπος 1 Χηπό καθιστικό - Πατέρτι, με επικάλυψη από ξύλινες σανίδες - τύπος 2 Χηπό καθιστικό - Πατέρτι, με επικάλυψη από ξύλινες σανίδες - τύπος 3 Χηπό καθιστικό - Πατέρτι, με επικάλυψη από ξύλινες σανίδες - τύπος 4 Μεταλλική σχάρα δέντων 60x60 εκ. Κάδος απορριμάτων Φυτομύθος Φυσιπτικό κορυφή Διακοσμητικό οδό με βραχίονα Δζονικό Φυσιπτικό εδάφους Φύτευση Υφιστάμενα πεύκα Υφιστάμενα φυλλοβόλα Υφιστάμενα δέντρο που κόβεται Προτεινόμενο δέντρο (1) Χαρουπιά Προτεινόμενο δέντρο (2) Κουτσουτιά Θαμνιώδες φυτό (1) - γουλιμύρος Θαμνιώδες φυτό (2) - αγριελιά νάνο / καντίνα Προτεινόμενο πατέρτι

ΝΕΑ ΜΗΤΡΟΠΟΛΙΤΙΚΗ ΑΤΤΙΚΗ Αναπτυξιακός Οργανισμός Περιφέρειας Αττικής ΝΕΑ ΜΗΤΡΟΠΟΛΙΤΙΚΗ ΑΤΤΙΚΗ Α.Ε. ΑΝΑΠΤΥΞΙΑΚΟΣ ΟΡΓΑΝΙΣΜΟΣ ΤΟΠΙΚΗΣ ΑΥΤΟΔΙΟΙΚΗΣΗΣ	
ΤΙΤΛΟΣ ΣΥΜΒΑΣΗΣ:	ΣΥΜΒΑΣΗ ΑΝΑΘΕΣΗΣ ΕΚΠΟΝΗΣΗΣ ΜΕΛΕΤΗΣ για την Παροχή υπηρεσιών υφιστάμενου του έργου: ΒΙΟΚΛΙΜΑΤΙΚΗ - ΑΣΤΙΚΗ ΑΝΑΠΛΑΣΗ ΤΟΥ ΕΜΠΟΡΙΚΟΥ ΚΕΝΤΡΟΥ ΤΟΥ ΔΗΜΟΥ ΧΑΛΑΝΔΡΙΟΥ
ΑΝΑΔΟΧΟΣ ΣΥΜΒΑΣΗΣ:	Ελευθερία Κ. Τζήκα Αρχιτέκτων Μηχανικός Α.Π.Θ. Χ. Τσιτσόπου 127, Ν. Ερυθραία Email: ehtzsk@gmail.com
ΑΡΧΙΤΕΚΤΟΝΙΚΗ ΜΕΛΕΤΗ	
ΟΡΙΖΟΝΤΙΟΓΡΑΦΙΑ ΟΔΟΥ ΠΑΠΑΝΔΡΕΟΥ II	
ΚΛΙΜΑΚΑ	
1:100	
ΑΡΙΘΜΟΣ ΣΧΕΔΙΟΥ	
P19	
ΕΚΔΟΣΗ ΣΧΕΔΙΟΥ	1η ΕΚΔΟΣΗ 2η ΕΚΔΟΣΗ 3η ΕΚΔΟΣΗ
ΗΜΕΡΟΜΗΝΙΑ	ΦΕΒΡΟΥΑΡΙΟΣ 2022 ΜΑΡΤΙΟΣ 2022
ΥΠΟΓΡΑΦΗ	ΣΦΡΑΓΙΔΑ ΕΛΕΥΘΕΡΙΑ Κ. ΤΖΗΚΑ ΑΡΧΙΤΕΚΤΩΝ ΜΗΧΑΝΙΚΟΣ Α.Π.Θ. ΑΔΕΙΑΣ ΑΝΑΡΤΗΣΗΣ ΕΡΓΟΥ 12595/1 ΑΔΕΙΑΣ ΑΝΑΡΤΗΣΗΣ ΕΡΓΟΥ 12595/1 ΑΔΕΙΑΣ ΑΝΑΡΤΗΣΗΣ ΕΡΓΟΥ 12595/1 ΑΔΕΙΑΣ ΑΝΑΡΤΗΣΗΣ ΕΡΓΟΥ 12595/1
Ο Μελετητής	
ΕΛΕΓΧΟΣ	
ΥΠΟΓΡΑΦΗ	
Διευθύνση ΤΕΧΝΙΚΩΝ ΕΡΓΩΝ "ΝΕΑ ΜΗΤΡΟΠΟΛΙΤΙΚΗ ΑΤΤΙΚΗ Α.Ε."	
ΥΠΟΓΡΑΦΗ	
ΝΕΑ ΜΗΤΡΟΠΟΛΙΤΙΚΗ ΑΤΤΙΚΗ Α.Ε. ΑΝΤΙΠΡΟΕΔΡΟΣ ΔΙΟΙΚΗΣΗΣ ΑΔΕΙΑΣ ΑΝΑΡΤΗΣΗΣ ΕΡΓΟΥ 286/ΤΕ. 1982 ΑΔΕΙΑΣ ΑΝΑΡΤΗΣΗΣ ΕΡΓΟΥ 286/ΤΕ. 1982 ΑΔΕΙΑΣ ΑΝΑΡΤΗΣΗΣ ΕΡΓΟΥ 286/ΤΕ. 1982	
ΕΛΕΓΧΟΣ	
Διευθύνση Τεχνικών Έργων	
Ο Διευθυντής Τεχνικών Έργων	
Κωνσταντίνος Φίλιππος Τοπογράφος Μηχανικός	