
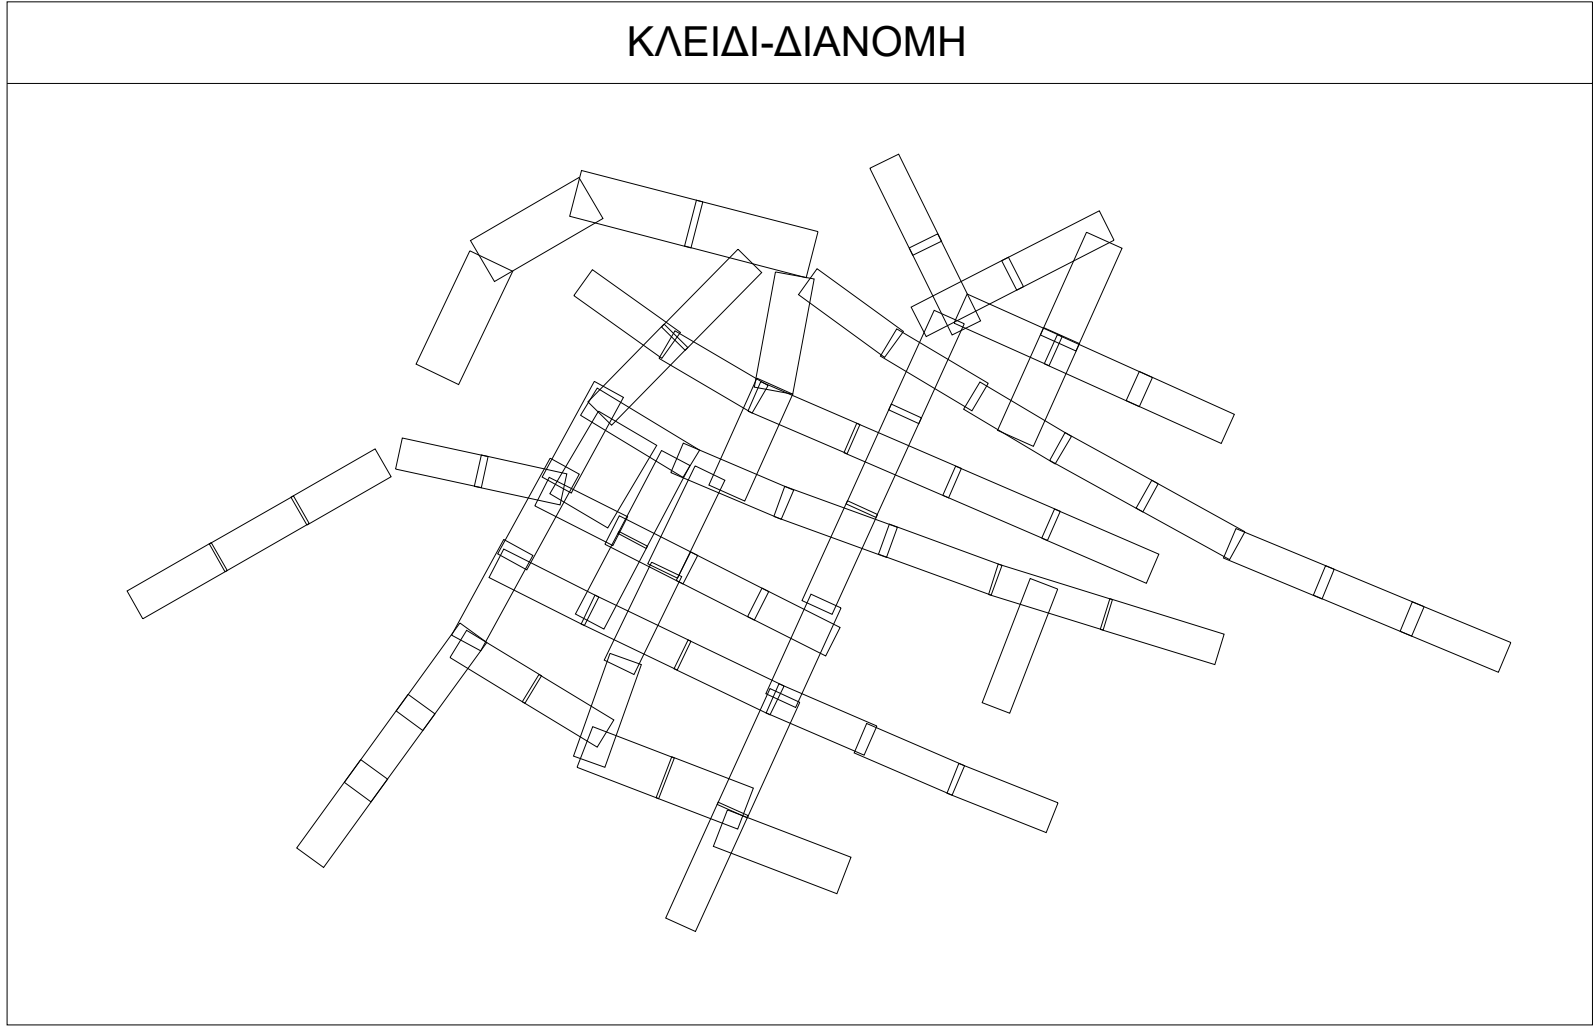


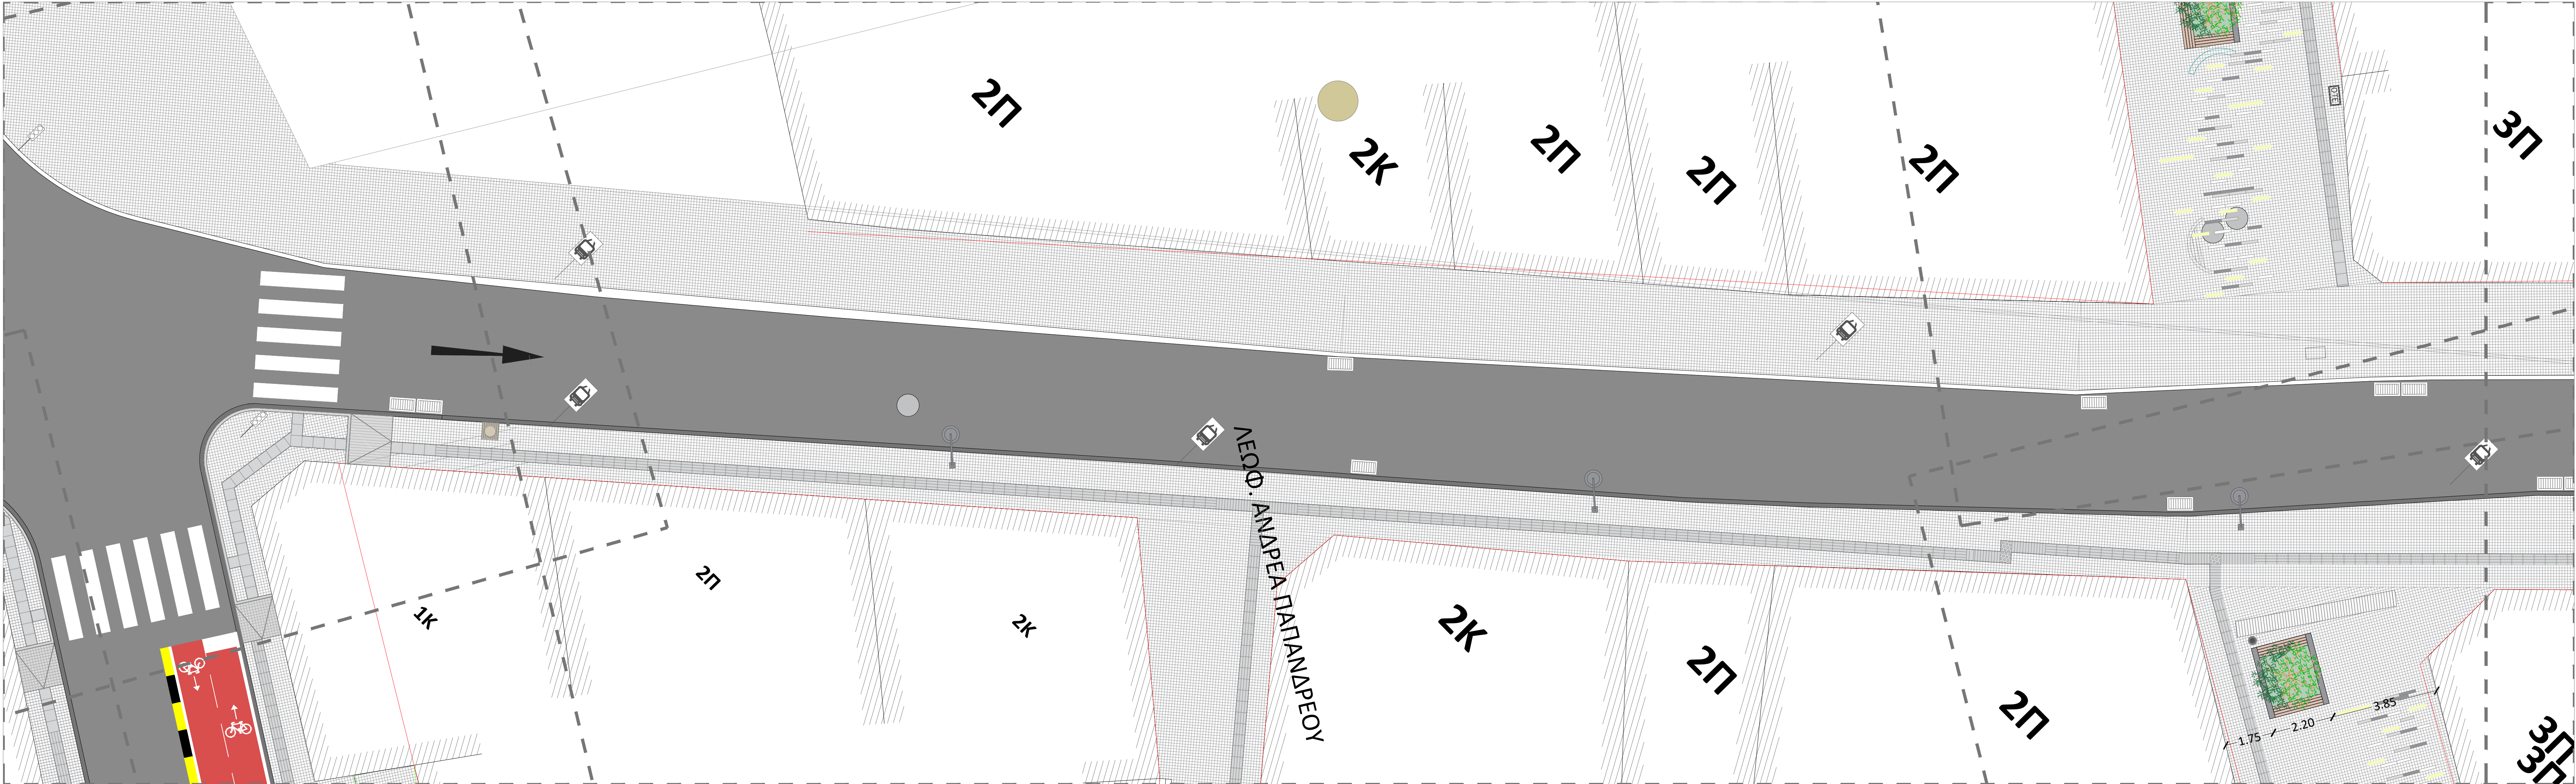

ΥΠΟΜΝΗΜΑ	
Γενικά	Αστικός εξοπλισμός
Ρυμοτομική Γραμμή	Παγκάκι χωρίς πλάτη
Οικοδομική Γραμμή	Χτιστό καθιστικό - Παρτερί, με επικάλυψη από ξύλινες σανίδες - τύπος 1
Κτίριο	Χτιστό καθιστικό - Παρτερί, με επικάλυψη από ξύλινες σανίδες - τύπος 2
Ποδηλατόδρομος	Χτιστό καθιστικό - Παρτερί, με επικάλυψη από ξύλινες σανίδες - τύπος 3
Κράσπεδο	Χτιστό καθιστικό - Παρτερί, με επικάλυψη από ξύλινες σανίδες - τύπος 4
Θέση στάθμευσης	Μεταλλική σχάρα δέντινι 60x60 εκ.
Είσοδος σε ιδιωτικό χώρο στάθμευσης	Κάδος απορριμάτων
Ράμπα	
Θέση στάθμευσης - ΑΜΕΑ	
Διάβαση πεζών	
Σχάρα	
Καλώδια ΔΕΗ	
Θέση στάθμευσης	
Φρεάτιο Γενικά	
Φρεάτιο Αγωγιστο	
Φανάρι	
ΚΑΦΑΟ	
Κιβώτιο ΔΕΗ	
Υλικά δαπεδοστρώσεως	
Οδοστρώμα	
Κυβόλιθος με αντιολισθηρή επιφάνεια (10x10 εκ.)	
Αντιολισθηρές ταμεντένες πλάκες (40x40 εκ.)	
Άπιο "Ψυχρά υλικά σε γκρί αποχρώση"	
Πλάκες οδεύσης τυφλών στο γρανίτη κίτρο σαφές με αντιολισθηρή επιφάνεια 40x40 εκ.	
Παρτέρι με γραμμικούς κυβόλιθους πλάτους 10 εκ.	
	Φωτισμός
	Φωτιστικό κορυφής
	Διακοσμητικό οδικό με βραχίονα
	Αξονικό
	Φωτιστικό εδάφους
	Φύτευση
	Υφιστάμενα πεύκα
	Υφιστάμενα φυλλοβόλα
	Υφιστάμενο δέντρο που κόβεται
	Προτεινόμενο δέντρο (1) Χαρουπιά
	Προτεινόμενο δέντρο (2) Κοιτσουτιά
	Θαμνώδες φυτό (1) - γουάνταρος
	Θαμνώδες φυτό (2) - αγριελιά νάνια / νανίνα
	Προτεινόμενο παρτέρι

ΝΕΑ ΜΗΤΡΟΠΟΛΙΤΙΚΗ ΑΤΤΙΚΗ ΝΕΑ ΜΗΤΡΟΠΟΛΙΤΙΚΗ ΑΤΤΙΚΗ Α.Ε. ΑΝΑΠΤΥΞΙΑΚΟΣ ΟΡΓΑΝΙΣΜΟΣ ΤΟΠΙΚΗΣ ΑΥΤΟΔΙΟΙΚΗΣΗΣ		
ΤΙΤΛΟΣ ΣΥΜΒΑΣΗΣ:	ΣΥΜΒΑΣΗ ΑΝΑΘΕΣΗΣ ΕΚΠΟΝΗΣΗΣ ΜΕΛΕΤΗΣ για την Παροχή υπηρεσιών ωρίμανσης του έργου: ΒΙΟΚΛΙΜΑΤΙΚΗ - ΑΣΤΙΚΗ ΑΝΑΠΛΑΣΗ ΤΟΥ ΕΜΠΟΡΙΚΟΥ ΚΕΝΤΡΟΥ ΤΟΥ ΔΗΜΟΥ ΧΑΛΑΝΔΡΙΟΥ	
ΑΝΑΔΟΧΟΣ ΣΥΜΒΑΣΗΣ:	Ελευθερία Κ. Τζήκα Αρχιτέκτων Μηχανικός Α.Π.Θ. Σ.Τρικούπη 127, Ν.Ερυθραία Email: erhtztk@gmail.com	
ΑΡΧΙΤΕΚΤΟΝΙΚΗ ΜΕΛΕΤΗ		
ΟΡΙΖΟΝΤΙΟΓΡΑΦΙΑ ΟΔΟΥ ΠΑΠΑΝΔΡΕΟΥ ΙΙΙ		ΚΛΙΜΑΚΑ 1:100 ΑΡΙΘΜΟΣ ΣΧΕΔΙΟΥ P20
ΕΚΔΟΣΗ ΣΧΕΔΙΟΥ	1η ΕΚΔΟΣΗ 2η ΕΚΔΟΣΗ 3η ΕΚΔΟΣΗ	ΗΜΕΡΟΜΗΝΙΑ ΦΕΒΡΟΥΑΡΙΟΣ 2022 ΜΑΡΤΙΟΣ 2022
ΥΠΟΓΡΑΦΗ	ΣΦΡΑΓΙΔΑ 	
Ο Μελετητής		
ΔΙΕΥΘΥΝΣΗ ΤΕΧΝΙΚΩΝ ΕΡΓΩΝ "ΝΕΑ ΜΗΤΡΟΠΟΛΙΤΙΚΗ ΑΤΤΙΚΗ Α.Ε."	ΥΠΟΓΡΑΦΗ 	ΕΛΕΓΧΟΣ Δimitris Πapanikolaou ΠερβαΜονολογίες
	ΥΠΟΓΡΑΦΗ ΝΕΑ ΜΗΤΡΟΠΟΛΙΤΙΚΗ ΑΤΤΙΚΗ Α.Ε. ΑΝΑΠΤΥΞΙΑΚΟΣ ΟΡΓΑΝΙΣΜΟΣ ΤΟΠΙΚΗΣ ΑΥΤΟΔΙΟΙΚΗΣΗΣ ΛΕΩΦΟΡΟΣ ΑΝΔΡΕΑ ΠΑΠΑΝΔΡΕΟΥ 20 Τ.Κ. 1902 ΑΝΑ. ΔΕΛΤΑΚΗ - Δ.Ο.Υ. ΚΑΡ. ΛΕΩΦΟΡΟΥ ΗΡΑΚΛΕΙΟ ΤΕΛΕΣ - 1157401000	ΘΕΩΡΗΣΗ Ο Δευθυντής Τεχνικών Έργων Κωνσταντίνος Φίλιππος Τοπογράφος Μηχανικός