


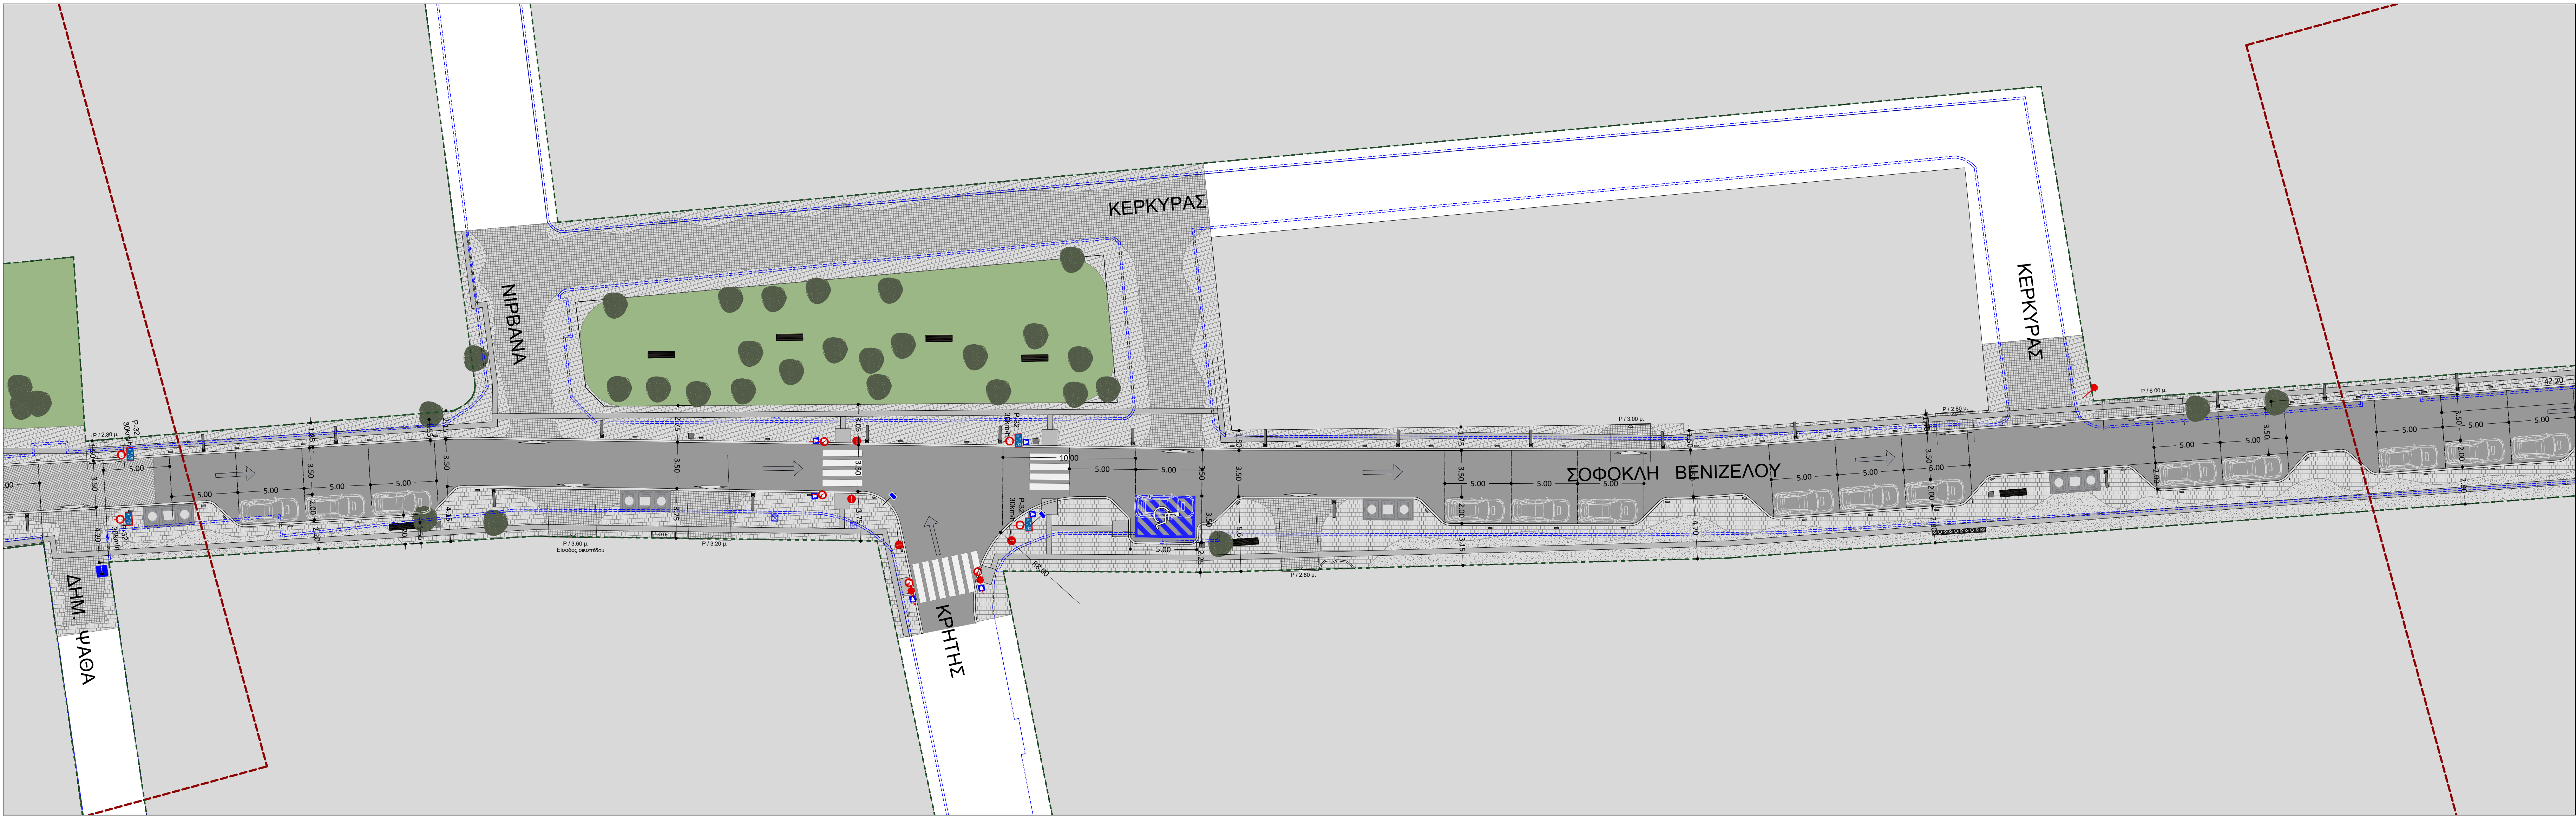

ΥΠΟΜΝΗΜΑ	
	ΟΡΙΟ ΠΑΛΙΟΥ ΠΕΖΟΔΡΟΜΙΟΥ. ΟΛΙΚΗ ΑΠΟΣΤΑΣΗ ΕΩΣ Ρ.Γ. / ΟΡΙΑ ΙΔΙΟΚΤΗΣΙΩΝ
	ΟΡΙΟ ΝΕΟΥ ΚΡΑΣΠΕΔΟΥ
	ΚΥΒΟΛΙΘΟΣ 10Χ10ΧΕΚ ΧΡΩΜ. ΓΚΡΙ ΣΕ ΑΜΜΟ 3 ΕΚ. ΚΑΙ ΥΠΟΒΑΣΗ ΑΠΟ ΣΚΥΡΟΔΕΜΑ
	ΚΥΒΟΛΙΘΟΣ 20Χ40ΧΕΚ ΧΡΩΜ. ΓΚΡΙ ΣΕ ΑΜΜΟ 3 ΕΚ. ΚΑΙ ΥΠΟΒΑΣΗ ΑΠΟ ΣΚΥΡΟΔΕΜΑ
	ΧΥΤΟ ΛΕΙΟ ΔΑΠΕΔΟ ΑΠΟ ΣΚΥΡΟΔΕΜΑ
	ΟΔΗΓΟΣ ΤΥΦΛΩΝ ΜΕ ΕΙΔΙΚΕΣ ΠΛΑΚΕΣ 40Χ40ΕΚ ΧΡΩΜΑΤΟΣ ΓΚΡΙ
	ΡΑΜΠΑ ΑΜΕΑ ΜΕ ΕΙΔΙΚΕΣ ΠΛΑΚΕΣ ΧΡΩΜΑΤΟΣ ΓΚΡΙ
	ΖΟΝΗ ΧΑΜΗΛΗΣ ΦΥΤΕΥΣΗΣ
	ΔΕΝΤΡΑ ΥΨΟΥΣ ~3Μ ΜΕ ΚΟΡΜΟ Δ~15-20ΕΚ. ΜΕ ΜΕΤΑΛΛΙΚΗ ΣΧΑΡΑ 80Χ80ΕΚ.
	ΘΕΣΕΙΣ ΣΤΑΘΜΕΥΣΗΣ ΟΧΗΜΑΤΩΝ
	ΕΙΣΟΔΟΣ ΣΕ ΧΩΡΟ ΣΤΑΘΜΕΥΣΗΣ
	ΚΑΠΑΚΙΑ ΦΡΕΑΤΙΩΝ ΕΠΙΓΕΜΙΖΟΜΕΝΑ ΔΙΑΣΤΑΣΕΩΝ 40Χ40ΕΚ ΚΑΙ 80Χ80ΕΚ
	ΤΡΙΠΛΟΣ ΒΥΘΙΖΟΜΕΝΟΣ ΚΑΔΟΣ
	ΚΑΛΑΘΙ ΑΠΟΡΡΙΜΜΑΤΩΝ 40Χ40 ΕΚ.
	ΠΑΓΚΑΚΙ ΔΙΑΣΤΑΣΕΩΝ 2.00Χ0.50Μ.
	ΚΟΛΩΝΑΚΙΑ 10Χ30Χ80ΕΚ.
	ΚΟΛΩΝΑ ΦΟΤΙΣΜΟΥ
	ΥΦΙΣΤΑΜΕΝΗ ΚΟΛΩΝΑ ΔΕΗ
* Οι κολώνες φωτισμού της ΔΕΗ παρουσιάζονται στις υφιστάμενες θέσεις τους και στις περιπτώσεις που εμποδίζουν την θέαση ταβλίων θα μεταφερθεί από την τοπική υπηρεσία η μετακίνησή τους ή η παραχώρησή τους τοπικά.	
	ΥΦΙΣΤΑΜΕΝΗ - ΚΑΤΑΡΓΟΥΜΕΝΗ ΣΗΜΑΝΣΗ
	ΣΗΜΑΝΣΗ
* Τα σήματα απαγόρευσης, υποχρεωτικής κατεύθυνσης, στορ κτλ διαμορφώνονται όπως ορίζει η κυκλοφοριακή μελέτη. Προστίθενται νέα σήματα όπου απαιτείται. Στο σχέδιο αποτυπώνεται ενδεικτικά η θέση τους, ενώ πριν την τοποθέτησή τους, ο ανάδοχος θα παρουσιάσει ολοκληρωμένη πρόταση και θα λάβει έγκριση της επιχείρησης.	
	ΣΑΜΑΡΑΚΙ ΑΝΟΔΟΥ ΜΕΤΑΒΑΣΗΣ ΣΕ ΗΠΙΑΣ ΚΥΚΛΟΦΟΡΙΑΣ



ΕΛΛΗΝΙΚΗ ΔΗΜΟΚΡΑΤΙΑ ΝΟΜΑΡΧΙΑ ΑΤΤΙΚΗΣ ΔΗΜΟΣ ΧΑΛΑΝΔΡΙΟΥ ΤΕΧΝΙΚΗ ΥΠΗΡΕΣΙΑ		
ΘΕΜΑ: ΔΙΚΤΥΟ ΠΑΡΕΜΒΑΣΕΩΝ ΒΙΩΣΙΜΗΣ ΑΣΤΙΚΗΣ ΚΙΝΗΤΙΚΟΤΗΤΑΣ ΣΤΗΝ ΟΔΟ ΣΟΦ. ΒΕΝΙΖΕΛΟΥ ΤΟΥ ΔΗΜΟΥ ΧΑΛΑΝΔΡΙΟΥ		
ΠΡΟΤΑΣΗ ΔΙΑΜΟΡΦΩΣΗΣ	ΚΛΙΜΑΚΑ 1:200	
ΑΡΧΙΤΕΚΤΟΝΙΚΗ ΜΕΛΕΤΗ ΚΑΤΟΨΗ		
ΚΟΡΩΝΗΣ - ΚΕΡΚΥΡΑΣ	ΑΡ. ΣΧΕΔΙΟΥ A.02	
	ΗΜΕΡΟΜΗΝΙΑ ΔΕΚΕΜΒΡΙΟΣ 2020	
ΣΥΝΤΑΞΕΙΣ	ΠΡΩΤΟΣ ΔΙΑΒΕΒΛΩΣΗΣ ΠΟΛ.ΜΗΧΑΝΙΚΟΣ ΕΜΠ	
ΠΡΟΒΛΕΠΟΜΕΝΗ ΜΕΛΕΤΗ	ΓΗΝΕΛΑΤΗ ΚΟΡΩΝΙΣΤΟΥΔΑΚΗ ΠΟΛ.ΜΗΧΑΝΙΚΟΣ ΕΜΠ	
ΔΕΥΤΕΡΟΤΑ	ΚΑΤΕΡΙΝΑ ΝΟΤΑ ΑΤΥ. ΤΟΠΟΓΡΑΦΟΣ ΜΗΧΑΝΙΚΟΣ ΕΜΠ	