



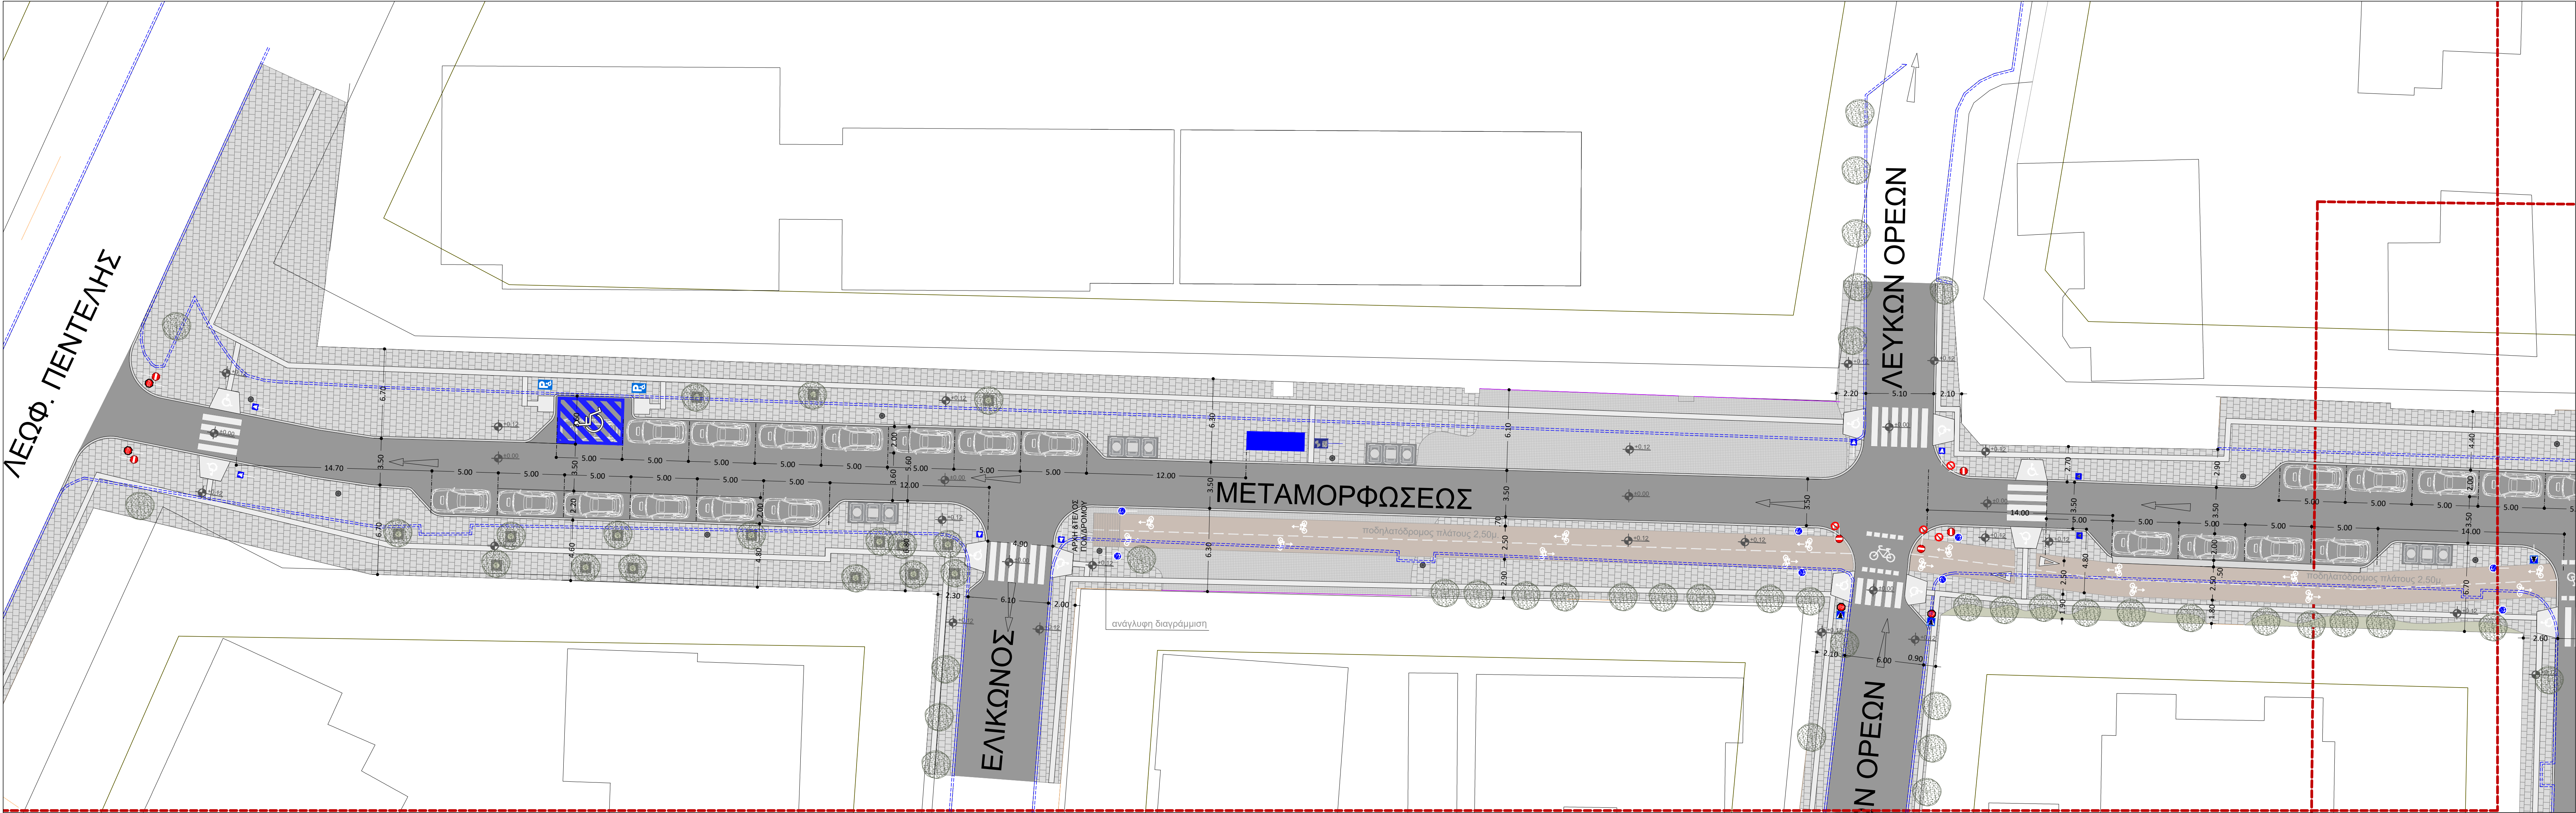

ΥΠΟΜΝΗΜΑ	
	ΚΥΒΩΙΘΟΣ 10Χ10Χ5ΕΚ ΧΡΩΜ. ΓΚΡΙ ΣΕ ΑΜΜΟ 3 ΕΚ. ΚΑΙ ΥΠΟΒΑΣΗ ΑΠΟ ΣΚΥΡΩΔΕΜΑ
	ΟΔΗΓΟΣ ΤΥΦΛΩΝ ΜΕ ΕΙΔΙΚΕΣ ΠΛΑΚΕΣ 40Χ40ΕΚ ΧΡΩΜΑΤΟΣ ΓΚΡΙ
	ΖΩΝΗ ΧΑΜΗΛΗΣ ΦΥΤΕΥΣΗΣ
	ΔΕΝΤΡΑ ΥΨΟΥΣ ~3Μ ΜΕ ΚΟΡΜΟ Δ-15-20ΕΚ. ΜΕ ΜΕΤΑΛΛΙΚΗ ΣΧΑΡΑ 80Χ80ΕΚ.
	ΚΑΠΑΚΙΑ ΦΡΕΑΤΙΩΝ ΕΠΙΓΕΜΙΖΟΜΕΝΑ ΔΙΑΣΤΑΣΕΩΝ 40Χ40ΕΚ ΚΑΙ 80Χ80ΕΚ
	ΚΑΔΟΣ ΑΠΟΡΡΙΜΑΤΩΝ 40x40 ΕΚ.
	ΠΑΓΚΑΚΙ ΔΙΑΣΤΑΣΕΩΝ 2.00Χ0.50Μ.
	ΚΟΛΩΝΑΚΙΑ 10Χ30Χ80ΕΚ.
	ΚΟΛΩΝΑ ΦΩΤΙΣΜΟΥ
	ΤΡΙΠΛΟΣ ΒΥΘΙΖΟΜΕΝΟΣ ΚΑΔΟΣ
	ΠΟΔΗΛΑΤΟΔΡΟΜΟΣ
	ΣΤΑΘΜΕΥΣΗ ΑΥΤΟΚΙΝΗΤΟΥ ΑΜΕΑ
	ΥΦΙΣΤΑΜΕΝΟ ΚΡΑΣΠΕΛΟ
	ΣΑΜΑΡΑΚΙ ΑΝΟΔΟΥ ΜΕΤΑΒΑΣΗΣ ΣΕ ΗΠΙΑΣ ΚΥΚΛΟΦΟΡΙΑΣ

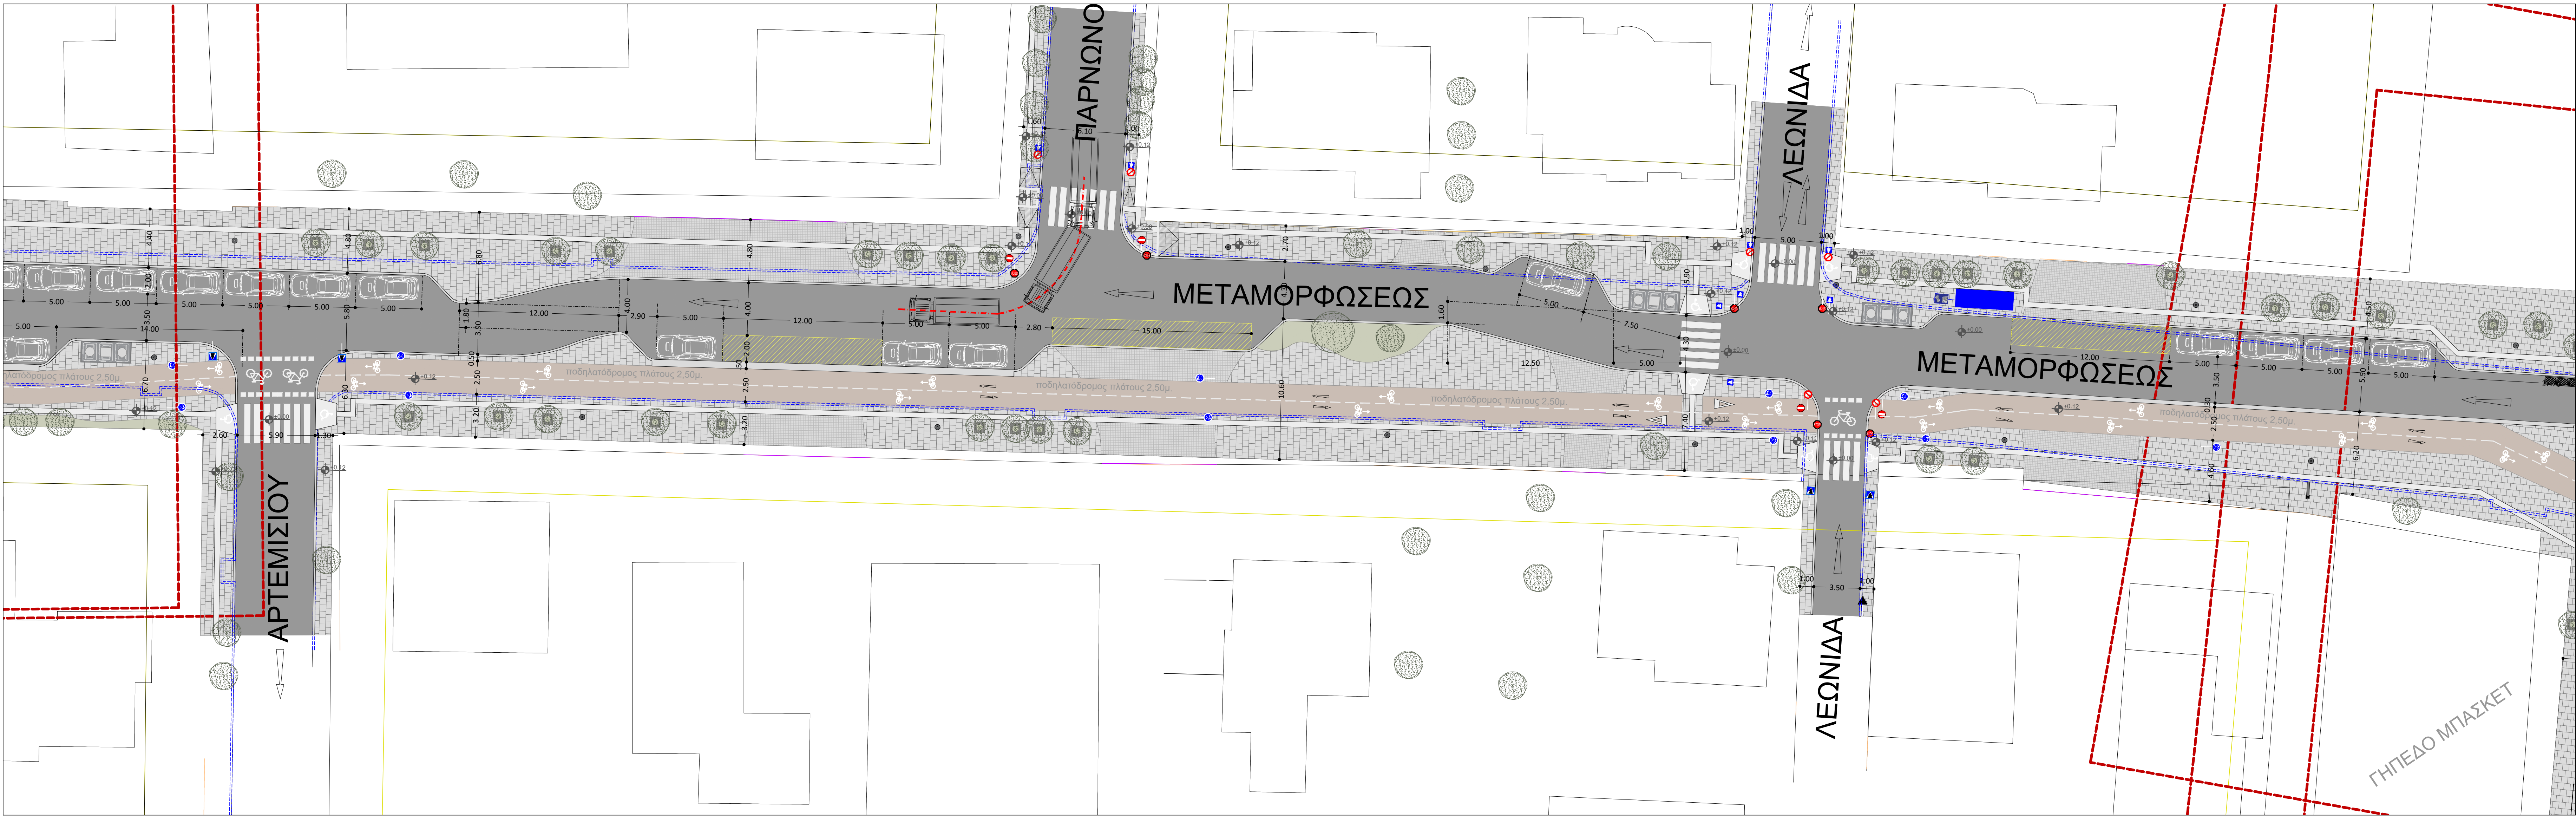

ΕΛΛΗΝΙΚΗ ΔΗΜΟΚΡΑΤΙΑ ΝΟΜΑΡΧΙΑ ΑΤΤΙΚΗΣ ΔΗΜΟΣ ΧΑΛΑΝΔΡΙΟΥ ΤΕΧΝΙΚΗ ΥΠΗΡΕΣΙΑ		
ΘΕΜΑ: ΔΙΚΤΥΟ ΠΑΡΕΜΒΑΣΕΩΝ ΒΙΩΣΙΜΗΣ ΑΣΤΙΚΗΣ ΚΙΝΗΤΙΚΟΤΗΤΑΣ ΣΤΗΝ ΟΔΟ ΟΛΥΜΠΟΥ ΚΑΙ ΜΕΤΑΜΟΡΦΩΣΕΩΣ		
ΠΡΟΤΑΣΗ ΔΙΑΜΟΡΦΩΣΗΣ	ΚΛΙΜΑΚΑ 1:200	
ΑΡΧΙΤΕΚΤΟΝΙΚΗ ΜΕΛΕΤΗ ΚΑΤΟΨΗ		
ΜΕΤΑΜΟΡΦΩΣΕΩΣ ΛΕΟΦ. ΠΕΝΤΕΛΗΣ ΕΩΣ ΟΛΥΜΠΟΥ	ΑΡ. ΣΧΕΔΙΟΥ A.06 ΗΜΕΡΟΜΗΝΙΑ ΜΑΡΤΙΟΣ 2021	
ΕΥΧΑΛΙΑΣ	ΠΟΡΤΟΣ ΑΝΔΡΕΑΣ ΠΟΛ.ΜΗΧΑΝΙΚΟΣ ΕΜΤ	
ΕΠΙΒΛΕΠΩΝ ΤΕΧΝΙΚΟΣ ΜΕΛΕΤΩΝ	ΓΙΩΝΕΛΟΗ ΧΟΡΑΝΟΠΟΥΛΟΥ ΠΟΛ.ΜΗΧΑΝΙΚΟΣ ΕΜΤ	
ΑΝΤΙΣΤΑΝΤΑ	ΚΑΤΕΡΙΝΑ ΝΟΤΑ ΑΥΤ. ΤΕΧΝΟΛΟΓΟΣ ΜΗΧΑΝΙΚΟΣ ΕΜΤ	