



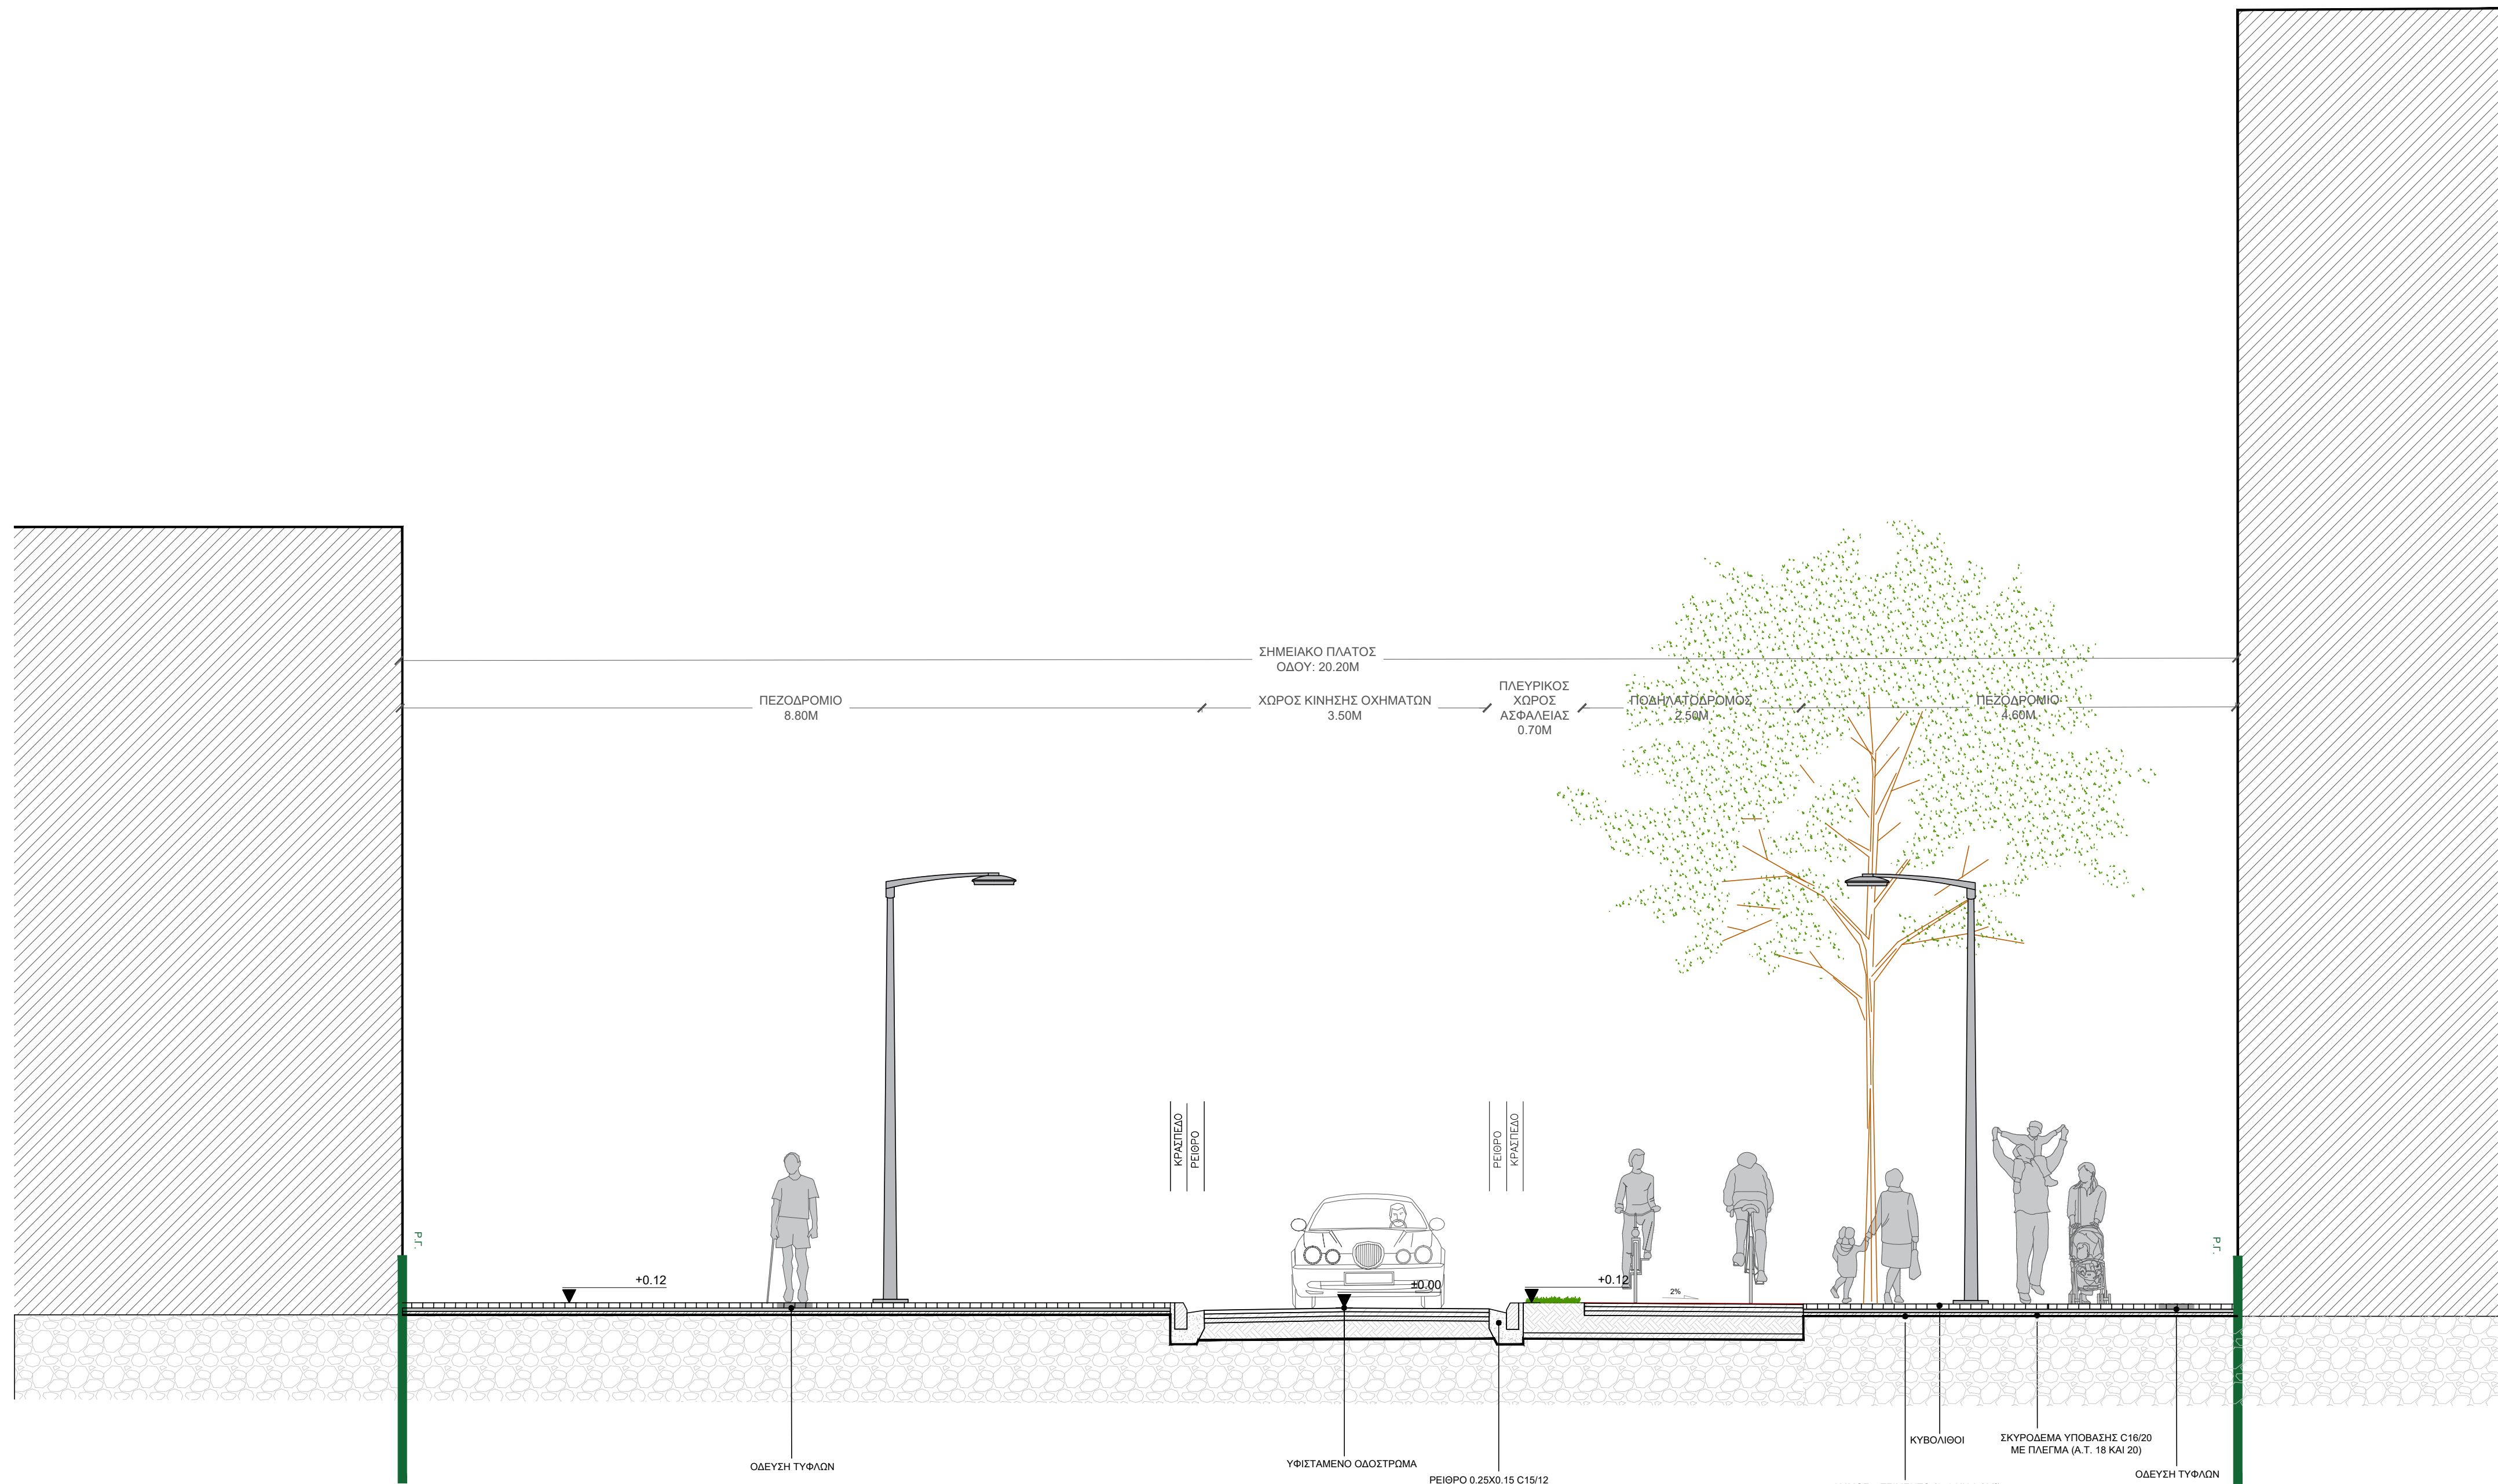

ΔΙΑΤΟΜΗ 1

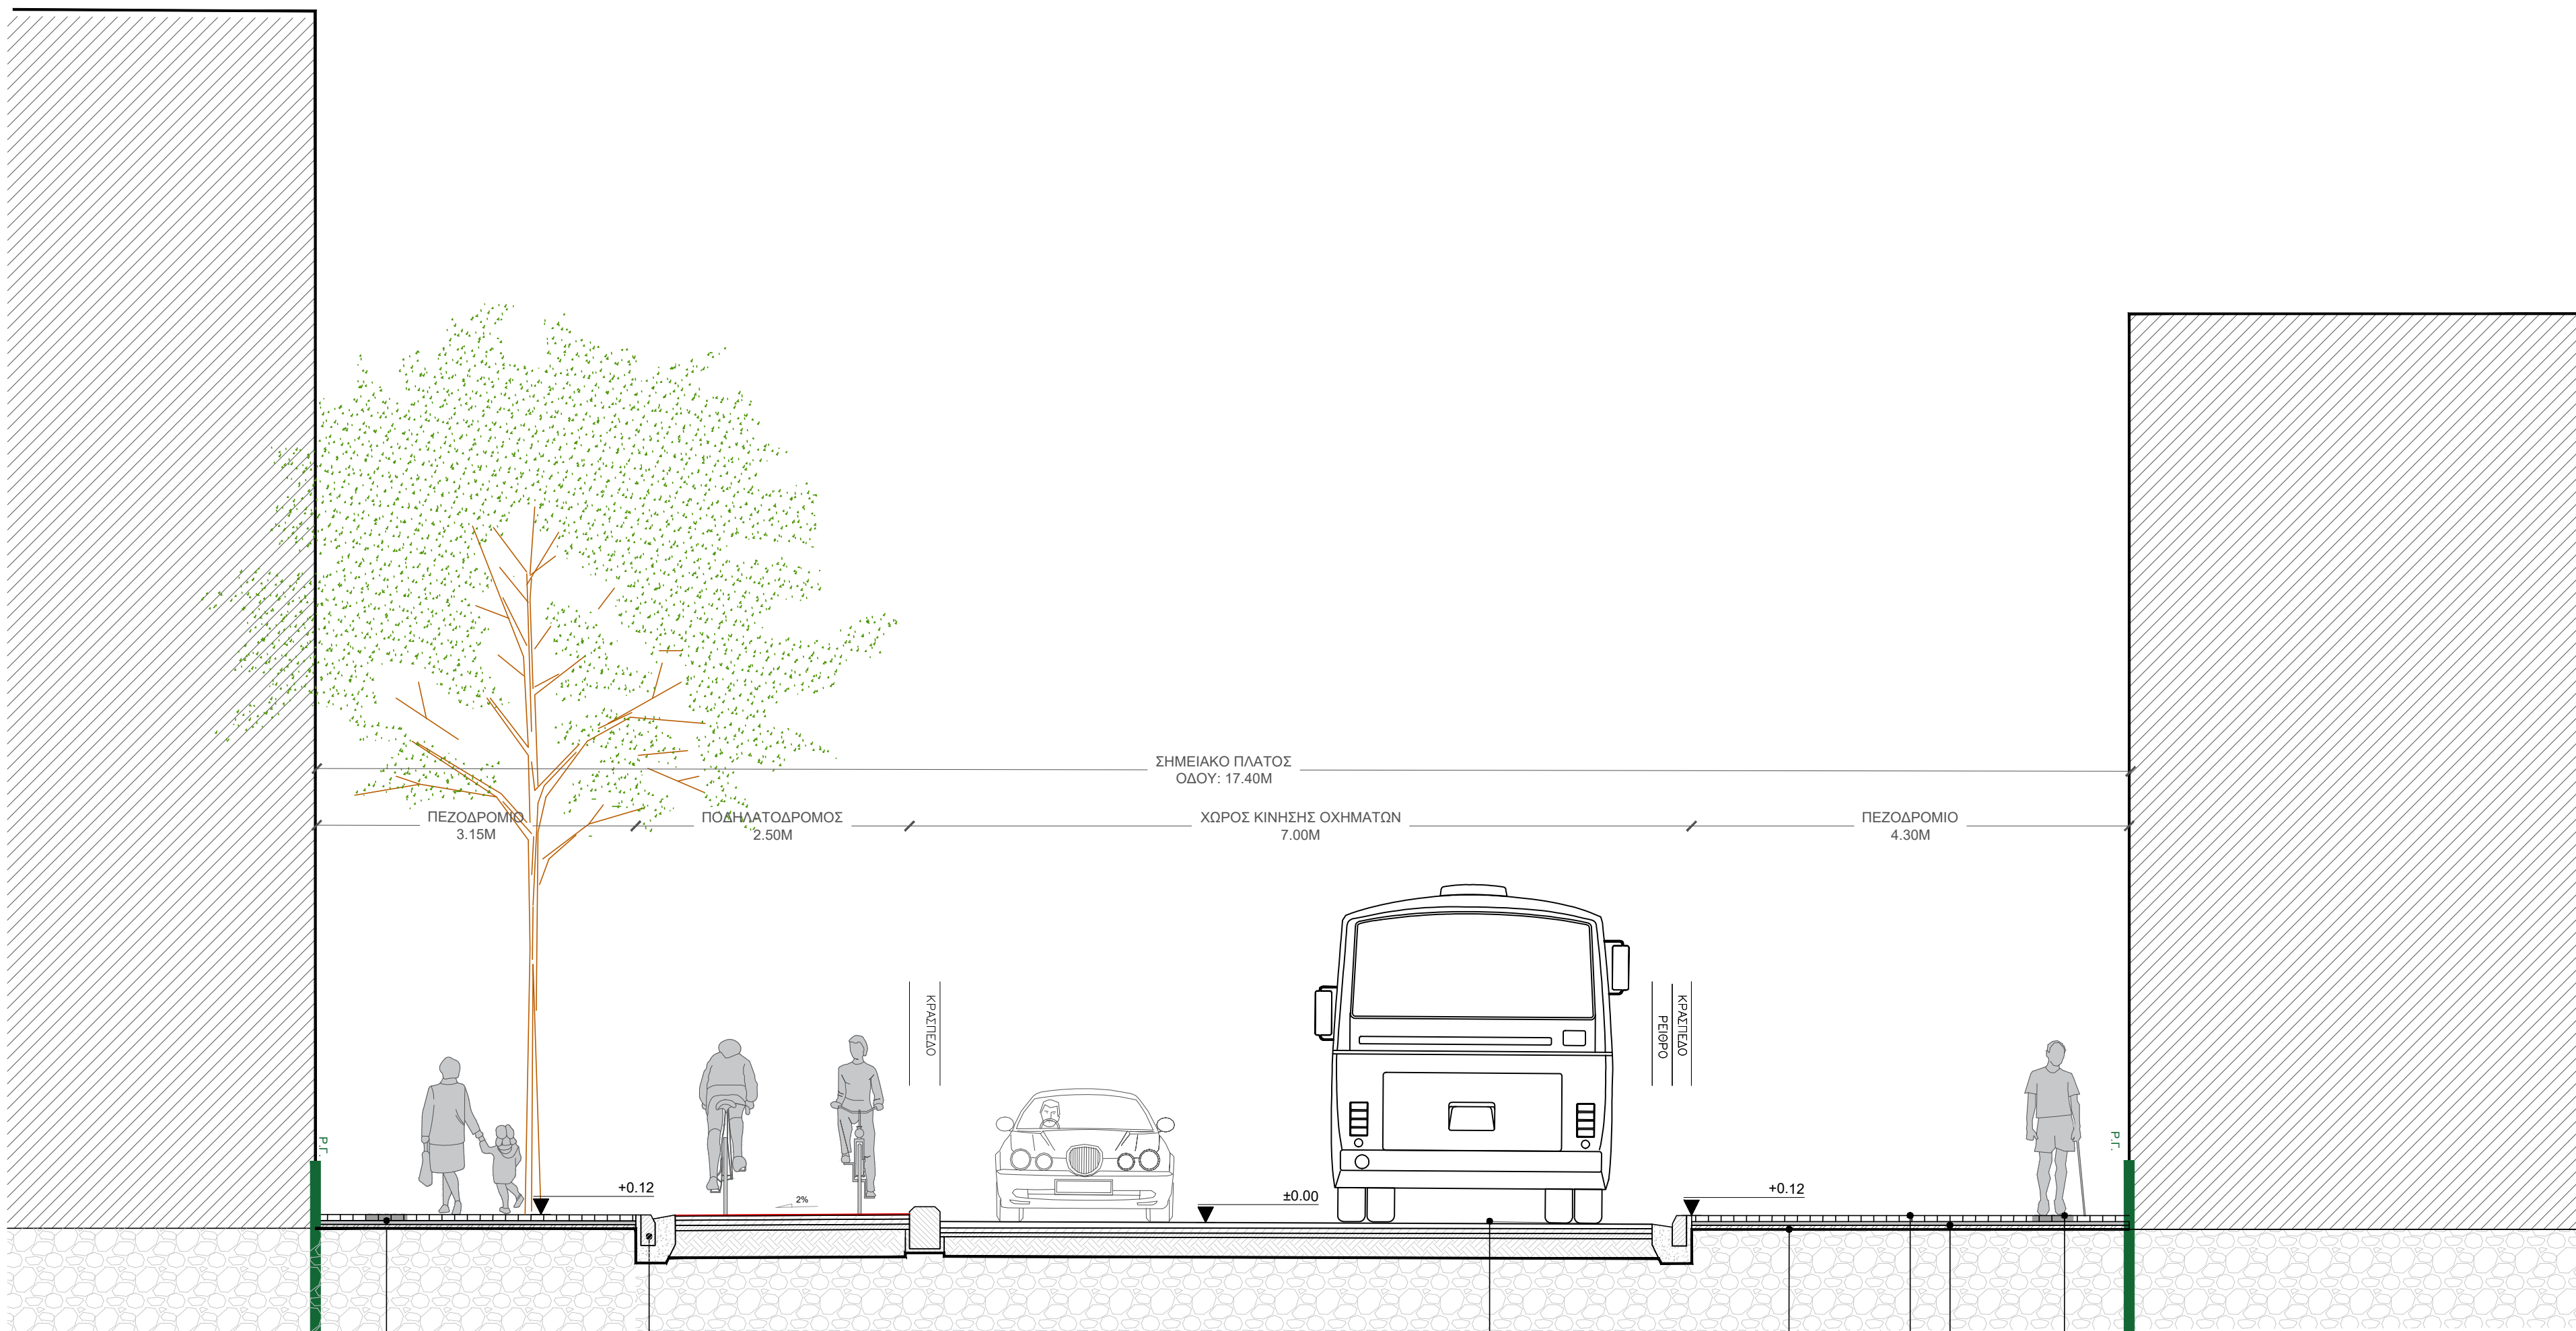

ΔΙΑΤΟΜΗ 2

ΥΠΟΜΝΗΜΑ	
	ΚΥΒΟΛΙΘΟΣ 10Χ10Χ5ΕΚ ΧΡΩΜ. ΓΚΡΙ ΣΕ ΑΜΜΟ 3 ΕΚ. ΚΑΙ ΥΠΟΒΑΣΗ ΑΠΟ ΣΚΥΡΟΔΕΜΑ
	ΟΔΗΓΟΣ ΤΥΦΛΩΝ ΜΕ ΕΙΔΙΚΕΣ ΠΛΑΚΕΣ 40Χ40ΕΚ ΧΡΩΜΑΤΟΣ ΓΚΡΙ
	ΖΩΝΗ ΧΑΜΗΛΗΣ ΦΥΤΕΥΣΗΣ
	ΔΕΝΤΡΑ ΥΨΟΥΣ ~3Μ ΜΕ ΚΟΡΜΟ Δ~15-20ΕΚ. ΜΕ ΜΕΤΑΛΛΙΚΗ ΣΧΑΡΑ 80Χ80ΕΚ.
	ΚΑΠΑΚΙΑ ΦΡΕΑΤΙΩΝ ΕΠΙΓΕΜΙΣΜΕΝΑ ΔΙΑΣΤΑΣΕΩΝ 40Χ40ΕΚ ΚΑΙ 80Χ80ΕΚ
	ΚΑΔΟΣ ΑΠΟΡΡΙΜΑΤΩΝ 40Χ40 ΕΚ.
	ΠΑΓΓΚΑΚΙ ΔΙΑΣΤΑΣΕΩΝ 2.00Χ0.50Μ.
	ΚΟΛΩΝΑΚΙΑ 10Χ30Χ80ΕΚ.
	ΚΟΛΩΝΑ ΦΩΤΙΣΜΟΥ
	ΤΡΙΠΛΟΣ ΒΥΘΙΖΟΜΕΝΟΣ ΚΑΔΟΣ
	ΠΟΔΗΛΑΤΟΔΡΟΜΟΣ
	ΣΤΑΘΜΕΥΣΗ ΑΥΤΟΚΙΝΗΤΟΥ ΑΜΕΑ
	ΥΦΙΣΤΑΜΕΝΟ ΚΡΑΣΠΕΔΟ
	ΣΑΜΑΡΑΚΙ ΑΝΟΔΟΥ ΜΕΤΑΒΑΣΗΣ ΣΕ ΗΠΙΑΣ ΚΥΚΛΟΦΟΡΙΑΣ

ΕΛΛΗΝΙΚΗ ΔΗΜΟΚΡΑΤΙΑ
ΝΟΜΑΡΧΙΑ ΑΤΤΙΚΗΣ
ΔΗΜΟΣ ΧΑΛΑΝΔΡΙΟΥ
ΤΕΧΝΙΚΗ ΥΠΗΡΕΣΙΑ

ΘΕΜΑ:
ΔΙΚΤΥΟ ΠΑΡΕΜΒΑΣΕΩΝ ΒΙΩΣΙΜΗΣ ΑΣΤΙΚΗΣ ΚΙΝΗΤΙΚΟΤΗΤΑΣ ΣΤΗΝ
ΟΔΟ ΟΛΥΜΠΟΥ ΚΑΙ ΜΕΤΑΜΟΡΦΩΣΕΩΣ

ΠΡΟΤΑΣΗ ΔΙΑΜΟΡΦΩΣΗΣ

ΚΛΙΜΑΚΑ
1:50

ΑΡΧΙΤΕΚΤΟΝΙΚΗ ΜΕΛΕΤΗ
ΚΑΤΟΨΗ

ΕΝΔΕΙΚΤΙΚΕΣ ΔΙΑΤΟΜΕΣ ΔΙΑΜΟΡΦΩΣΗΣ
ΤΩΝ ΟΔΩΝ ΟΛΥΜΠΟΥ & ΜΕΤΑΜΟΡΦΩΣΕΩΣ

ΑΡ. ΣΧΕΔΙΟΥ
A.10
ΗΜΕΡΟΜΗΝΙΑ
ΜΑΡΤΙΟΣ 2021

ΕΥΧΑΡΙΣΤΙΑ	ΠΡΟΣΧΕΔΙΟ	ΠΡΟΣΧΕΔΙΟ
ΕΥΧΑΡΙΣΤΙΑ	ΠΡΟΣΧΕΔΙΟ	ΠΡΟΣΧΕΔΙΟ
ΕΥΧΑΡΙΣΤΙΑ	ΠΡΟΣΧΕΔΙΟ	ΠΡΟΣΧΕΔΙΟ
ΕΥΧΑΡΙΣΤΙΑ	ΠΡΟΣΧΕΔΙΟ	ΠΡΟΣΧΕΔΙΟ