



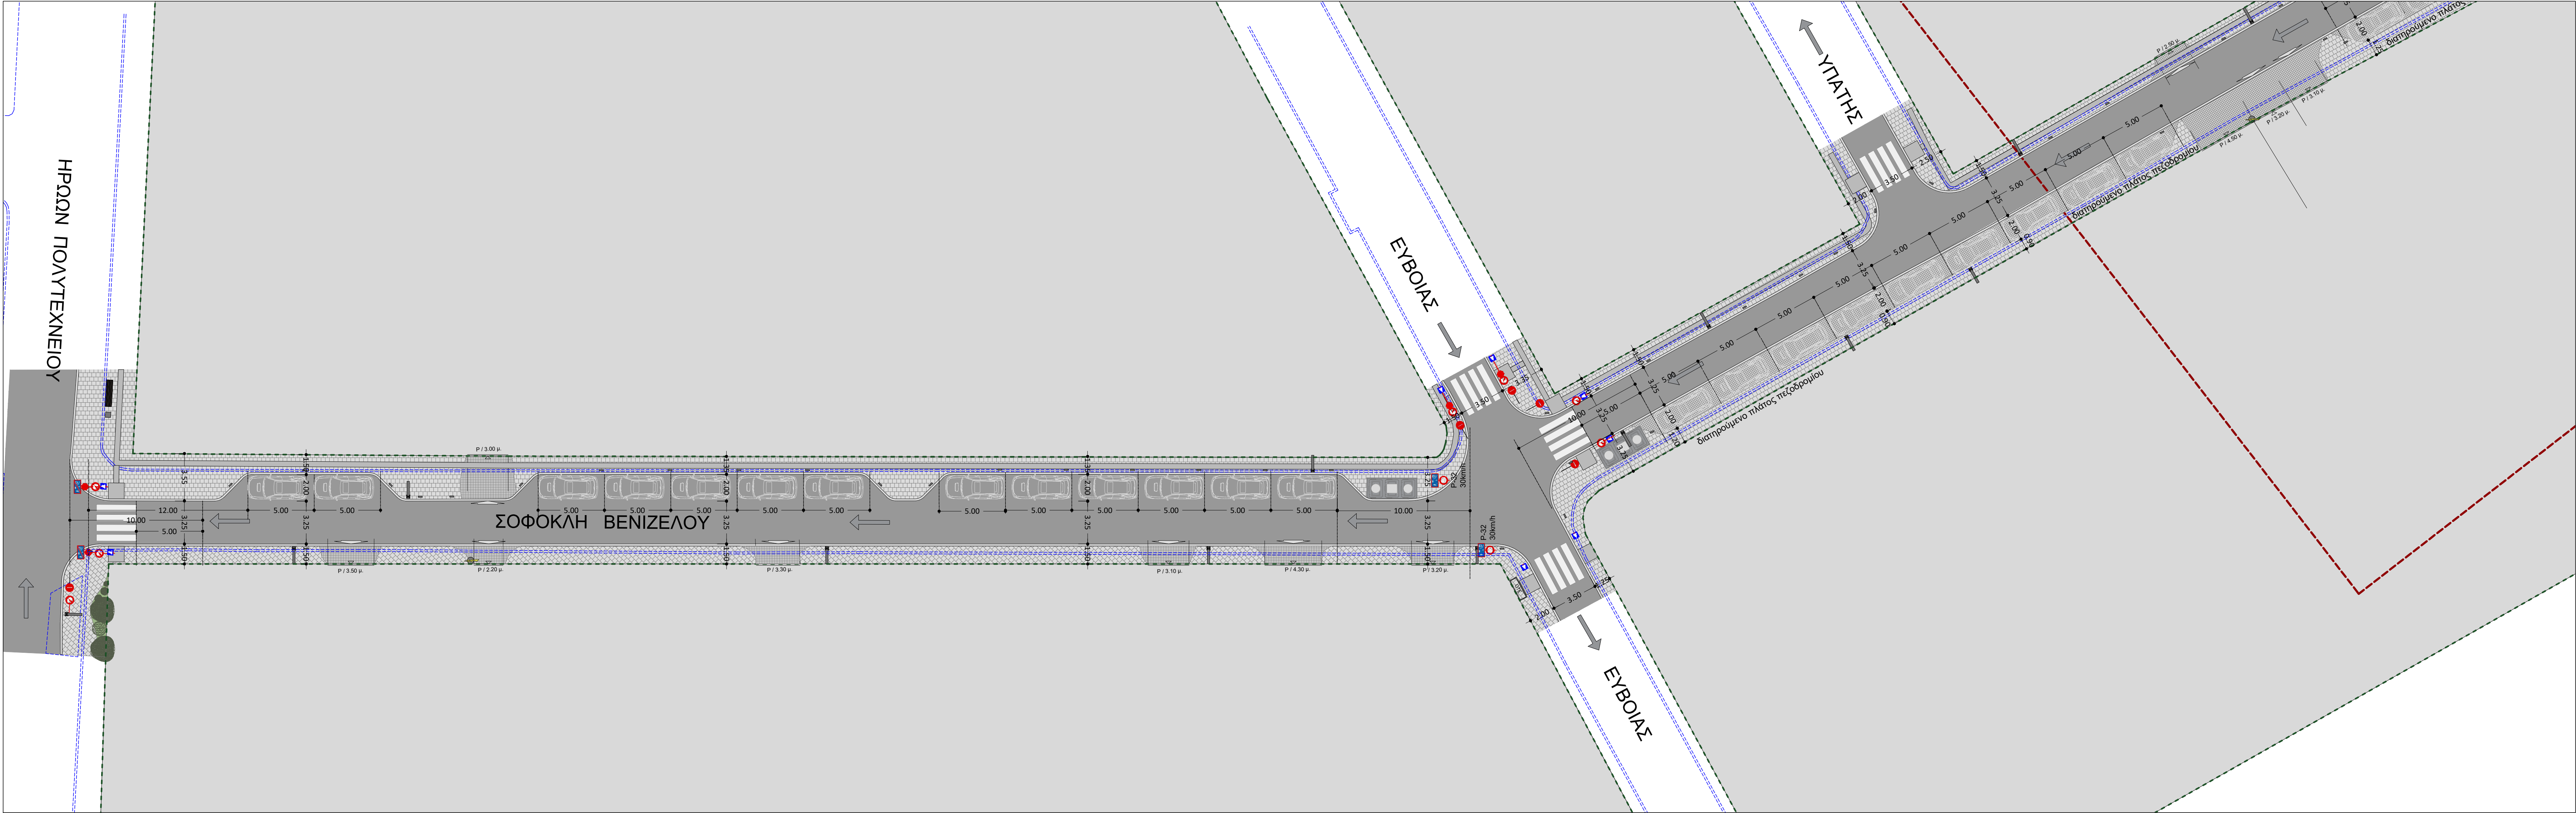

ΥΠΟΜΝΗΜΑ	
	ΟΡΙΟ ΠΑΛΙΟΥ ΠΕΖΟΔΡΟΜΙΟΥ. ΟΛΙΚΗ ΑΠΟΣΤΑΣΗ ΕΩΣ Ρ.Γ. / ΟΡΙΑ ΙΔΙΟΚΤΗΣΙΩΝ
	ΟΡΙΟ ΝΕΟΥ ΚΡΑΣΠΕΔΟΥ
	ΚΥΒΟΛΙΘΟΣ 10Χ10ΧΕΚ ΧΡΩΜ. ΓΚΡΙ ΣΕ ΑΜΜΟ 3 ΕΚ. ΚΑΙ ΥΠΟΒΑΣΗ ΑΠΟ ΣΚΥΡΟΔΕΜΑ
	ΚΥΒΟΛΙΘΟΣ 20Χ40ΧΕΚ ΧΡΩΜ. ΓΚΡΙ ΣΕ ΑΜΜΟ 3 ΕΚ. ΚΑΙ ΥΠΟΒΑΣΗ ΑΠΟ ΣΚΥΡΟΔΕΜΑ
	ΧΥΤΟ ΛΕΙΟ ΔΑΠΕΔΟ ΑΠΟ ΣΚΥΡΟΔΕΜΑ
	ΟΔΗΓΟΣ ΤΥΦΛΩΝ ΜΕ ΕΙΔΙΚΕΣ ΠΛΑΚΕΣ 40Χ40ΕΚ ΧΡΩΜΑΤΟΣ ΓΚΡΙ
	ΡΑΜΠΑ ΑΜΕΑ ΜΕ ΕΙΔΙΚΕΣ ΠΛΑΚΕΣ ΧΡΩΜΑΤΟΣ ΓΚΡΙ
	ΖΟΝΗ ΧΑΜΗΛΗΣ ΦΥΤΕΥΣΗΣ
	ΔΕΝΤΡΑ ΥΨΟΥΣ ~3Μ ΜΕ ΚΟΡΜΟ Δ~15-20ΕΚ. ΜΕ ΜΕΤΑΛΛΙΚΗ ΣΧΑΡΑ 80Χ80ΕΚ.
	ΘΕΣΕΙΣ ΣΤΑΘΜΕΥΣΗΣ ΟΧΗΜΑΤΩΝ
	ΕΙΣΟΔΟΣ ΣΕ ΧΩΡΟ ΣΤΑΘΜΕΥΣΗΣ
	ΚΑΠΛΑΚΙΑ ΦΡΕΑΤΙΩΝ ΕΠΙΓΕΜΙΖΟΜΕΝΑ ΔΙΑΣΤΑΣΕΩΝ 40Χ40ΕΚ ΚΑΙ 80Χ80ΕΚ
	ΤΡΙΠΛΟΣ ΒΥΘΙΖΟΜΕΝΟΣ ΚΑΔΟΣ
	ΚΑΛΑΘΙ ΑΠΟΡΡΙΜΜΑΤΩΝ 40x40 ΕΚ.
	ΠΑΓΚΑΚΙ ΔΙΑΣΤΑΣΕΩΝ 2.00Χ0.50Μ.
	ΚΟΛΩΝΑΚΙΑ 10Χ30Χ80ΕΚ.
	ΚΟΛΩΝΑ ΦΩΤΙΣΜΟΥ
	ΥΦΙΣΤΑΜΕΝΗ ΚΟΛΩΝΑ ΔΕΗ
* Οι κολώνες φωτισμού της ΔΕΗ παρουσιάζονται στις υφιστάμενες θέσεις τους και στις παρεμβάσεις που εμπνέουν την όραση του δρόμου θα μελετηθεί από την τεχνική υπηρεσία η μετακίνησή τους ή η παραγωγή τους τοπικά.	
	ΥΦΙΣΤΑΜΕΝΗ - ΚΑΤΑΡΓΟΥΜΕΝΗ ΣΗΜΑΝΣΗ
	ΣΗΜΑΝΣΗ
* Τα σήματα απαγόρευσης, υποχρεωτικής κατεύθυνσης, στορ κτλ διαμορφώνονται όπως ορίζει η κυκλοφοριακή μελέτη. Προβλέπονται νέα σήματα όπου απαιτείται. Στο σχέδιο αποτυπώνεται ενδεικτικά η θέση τους, ενώ πριν την τοποθέτησή τους, ο ανάδοχος θα παρουσιάσει ολοκληρωμένη πρόταση και θα λάβει έγκριση της επιχείρησης.	
	ΣΑΜΑΡΑΚΙ ΑΝΟΔΟΥ ΜΕΤΑΒΑΣΗΣ ΣΕ ΗΠΙΑΣ ΚΥΚΛΟΦΟΡΙΑΣ

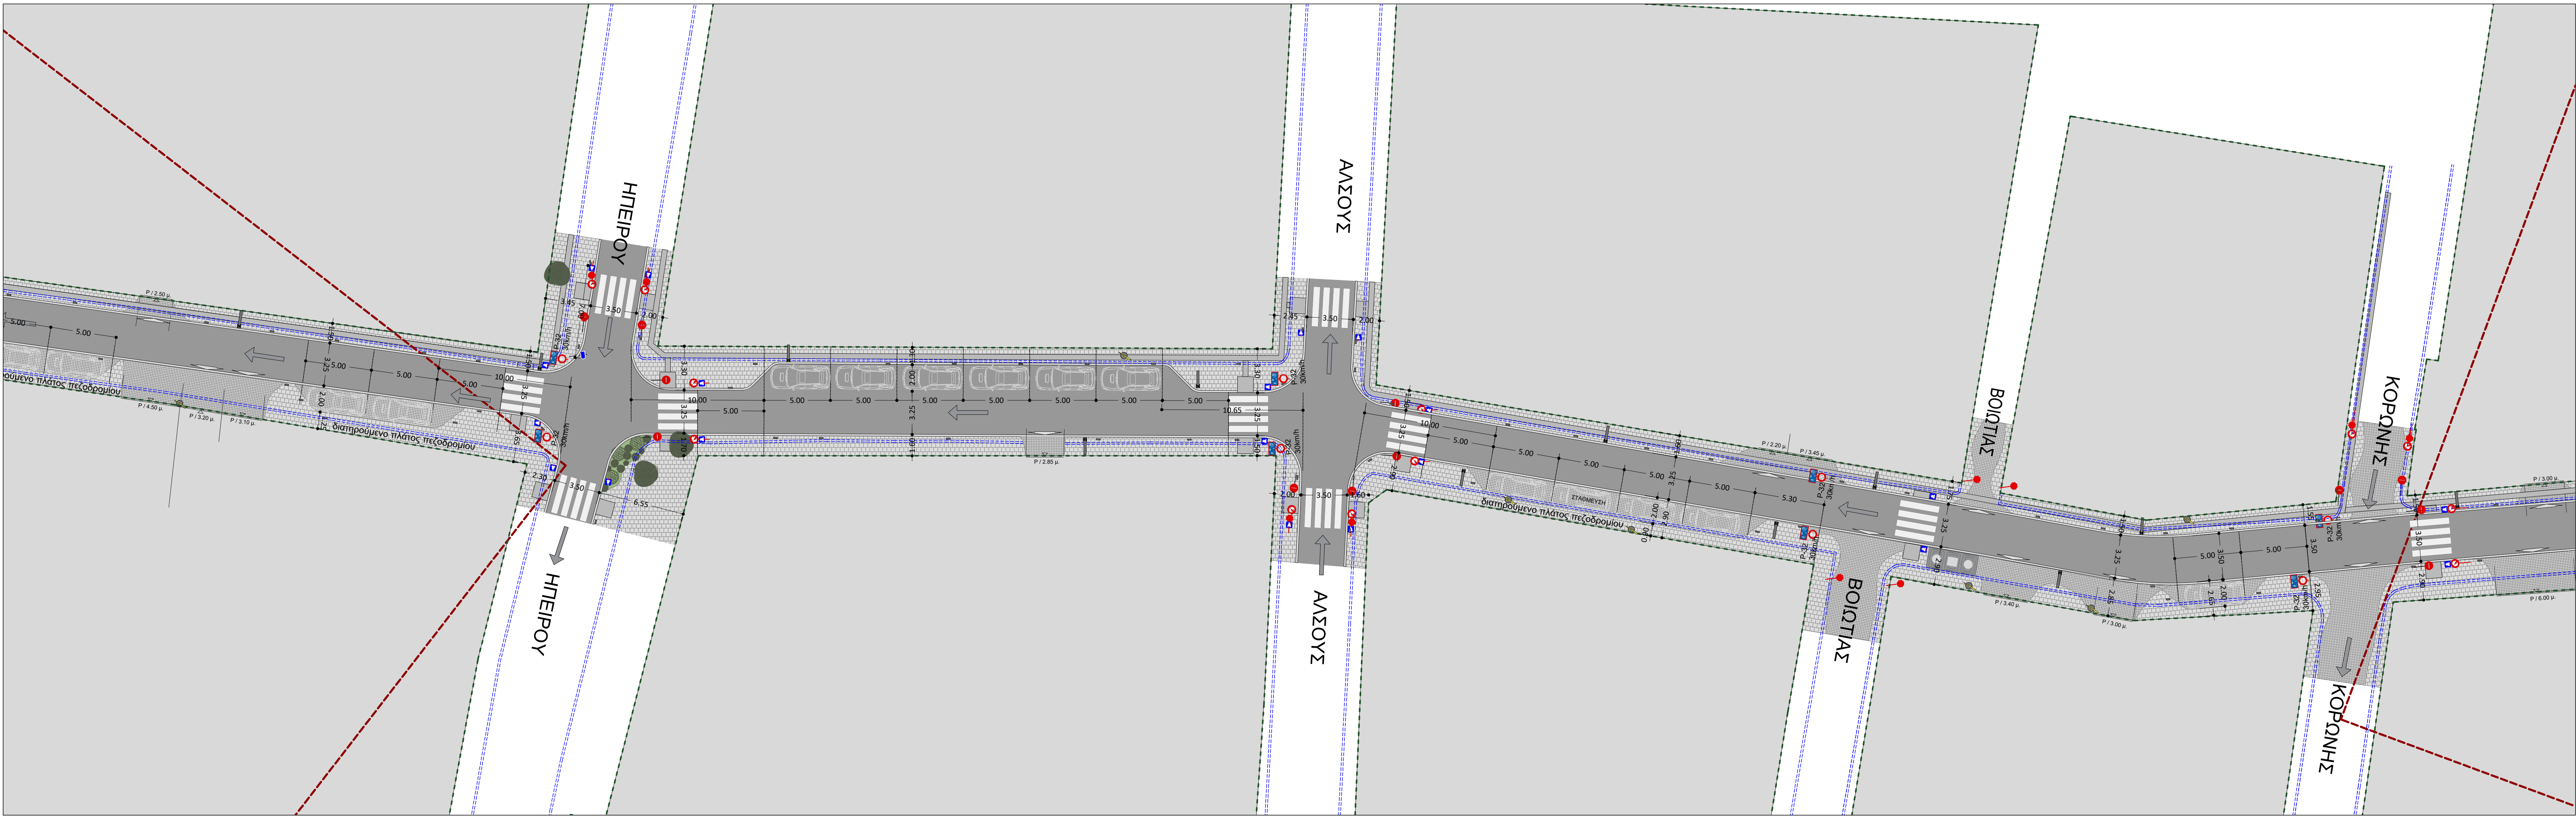

ΕΛΛΗΝΙΚΗ ΔΗΜΟΚΡΑΤΙΑ ΝΟΜΑΡΧΙΑ ΑΤΤΙΚΗΣ ΔΗΜΟΣ ΧΑΛΑΝΔΡΙΟΥ ΤΕΧΝΙΚΗ ΥΠΗΡΕΣΙΑ		
ΘΕΜΑ: ΔΙΚΤΥΟ ΠΑΡΕΜΒΑΣΕΩΝ ΒΙΩΣΙΜΗΣ ΑΣΤΙΚΗΣ ΚΙΝΗΤΙΚΟΤΗΤΑΣ ΣΤΗΝ ΟΔΟ ΣΟΦ. ΒΕΝΙΖΕΛΟΥ ΤΟΥ ΔΗΜΟΥ ΧΑΛΑΝΔΡΙΟΥ		
ΠΡΟΤΑΣΗ ΔΙΑΜΟΡΦΩΣΗΣ	ΚΛΙΜΑΚΑ 1:200	
ΑΡΧΙΤΕΚΤΟΝΙΚΗ ΜΕΛΕΤΗ ΚΑΤΟΨΗ		
ΗΡΩΩΝ ΠΟΛΥΤΕΧΝΕΙΟΥ - ΚΟΡΩΝΗΣ	ΑΡ. ΣΧΕΔΙΟΥ A.01 ΗΜΕΡΟΜΗΝΙΑ ΔΕΚΕΜΒΡΙΟΣ 2020	
ΣΥΝΤΑΞΗ	ΠΡΟΓΡΟΣ ΑΝΑΓΡΑΦΗΣ ΠΟΛ.ΜΗΧΑΝΙΚΟΣ ΕΜΠ	
ΠΡΟΒΛΕΠΟΜΕΝΗ ΤΟΜΗΜΑΤΟΣ ΜΕΛΕΤΗΣ	ΓΡΗΓΟΡΑΚΗ ΚΟΡΩΝΙΟΠΟΥΛΟΥ ΠΟΛ.ΜΗΧΑΝΙΚΟΣ ΕΜΠ	
ΔΕΥΤΕΡΟΤΗΤΑ	ΚΑΤΕΡΙΝΑ ΝΟΤΑ ΑΤΥ. ΤΟΠΟΓΡΑΦΟΣ ΜΗΧΑΝΙΚΟΣ ΕΜΠ	