
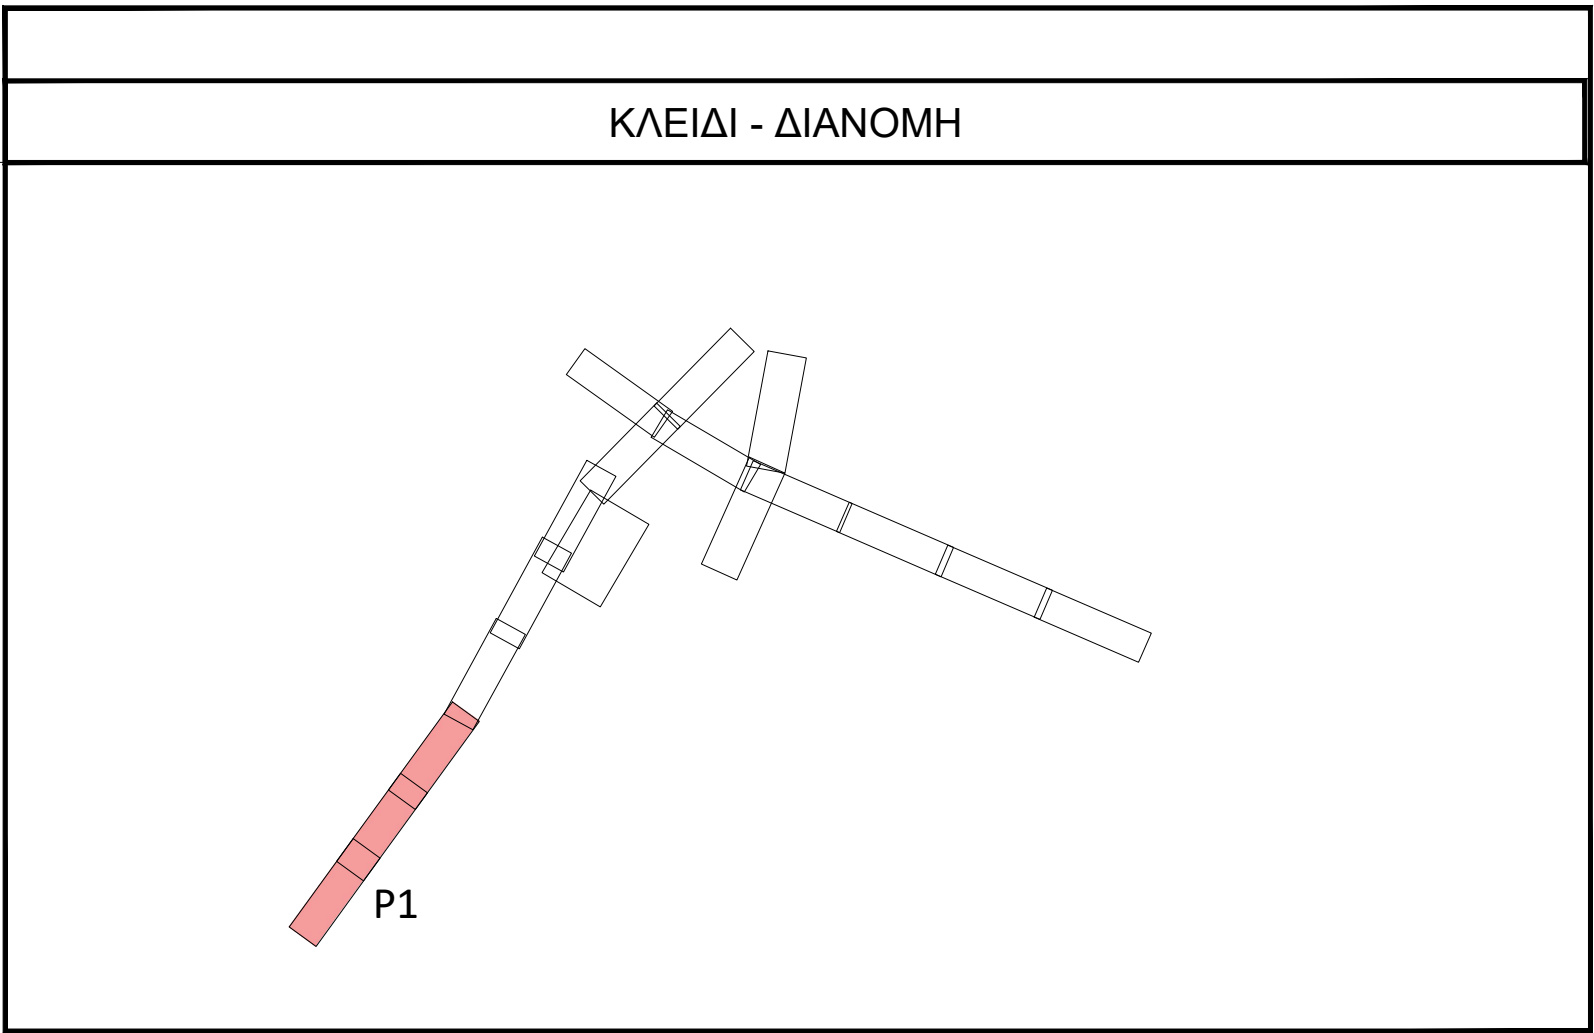
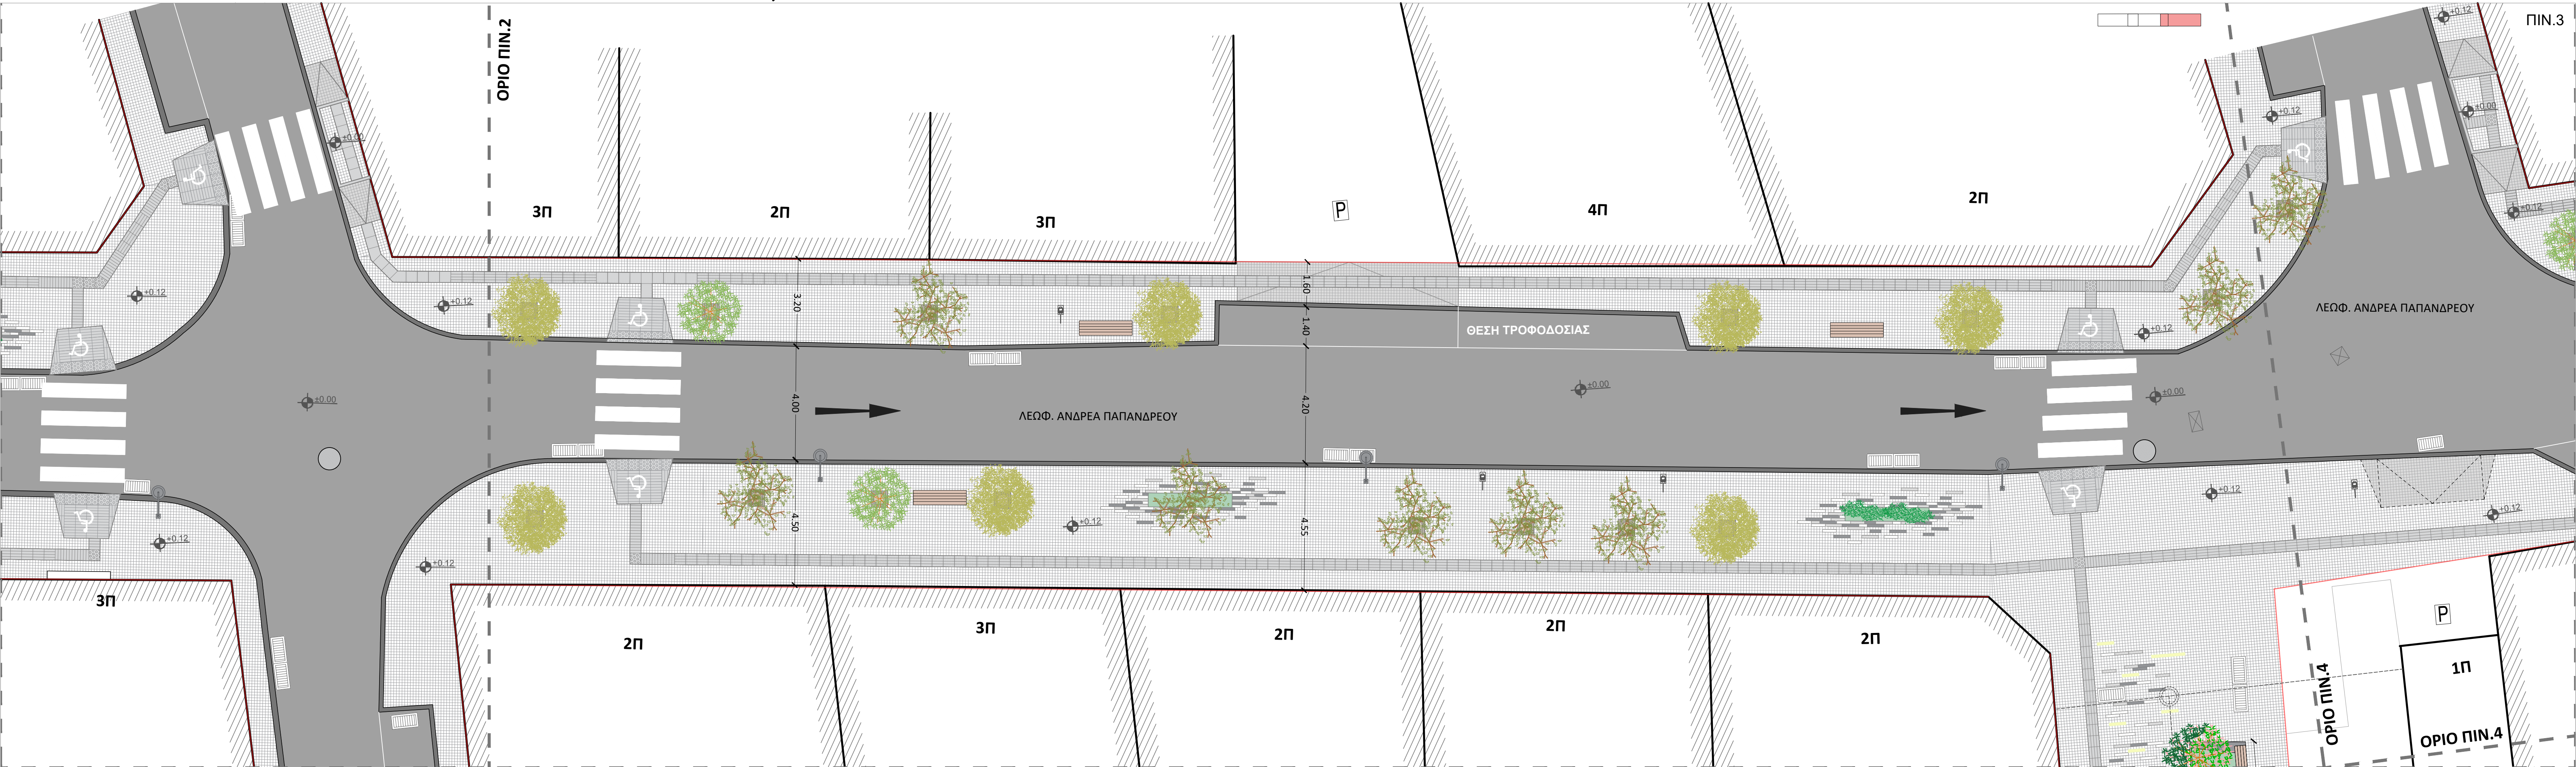
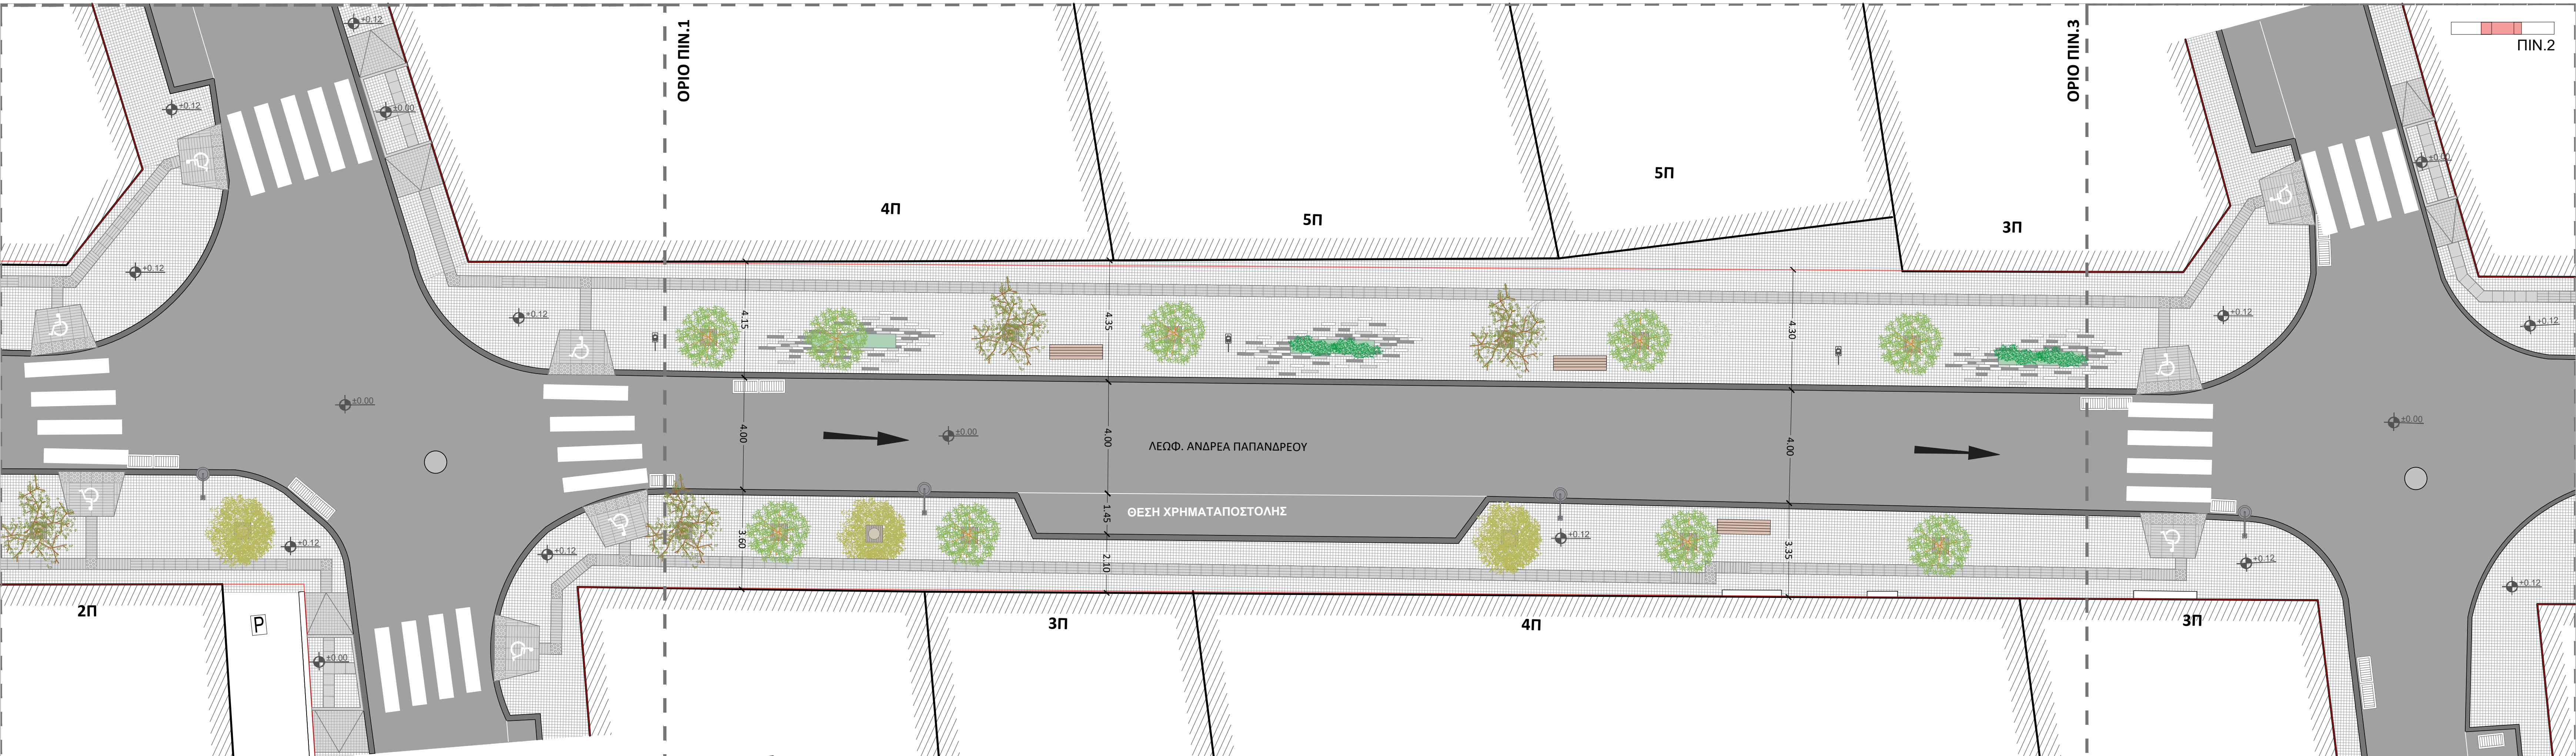


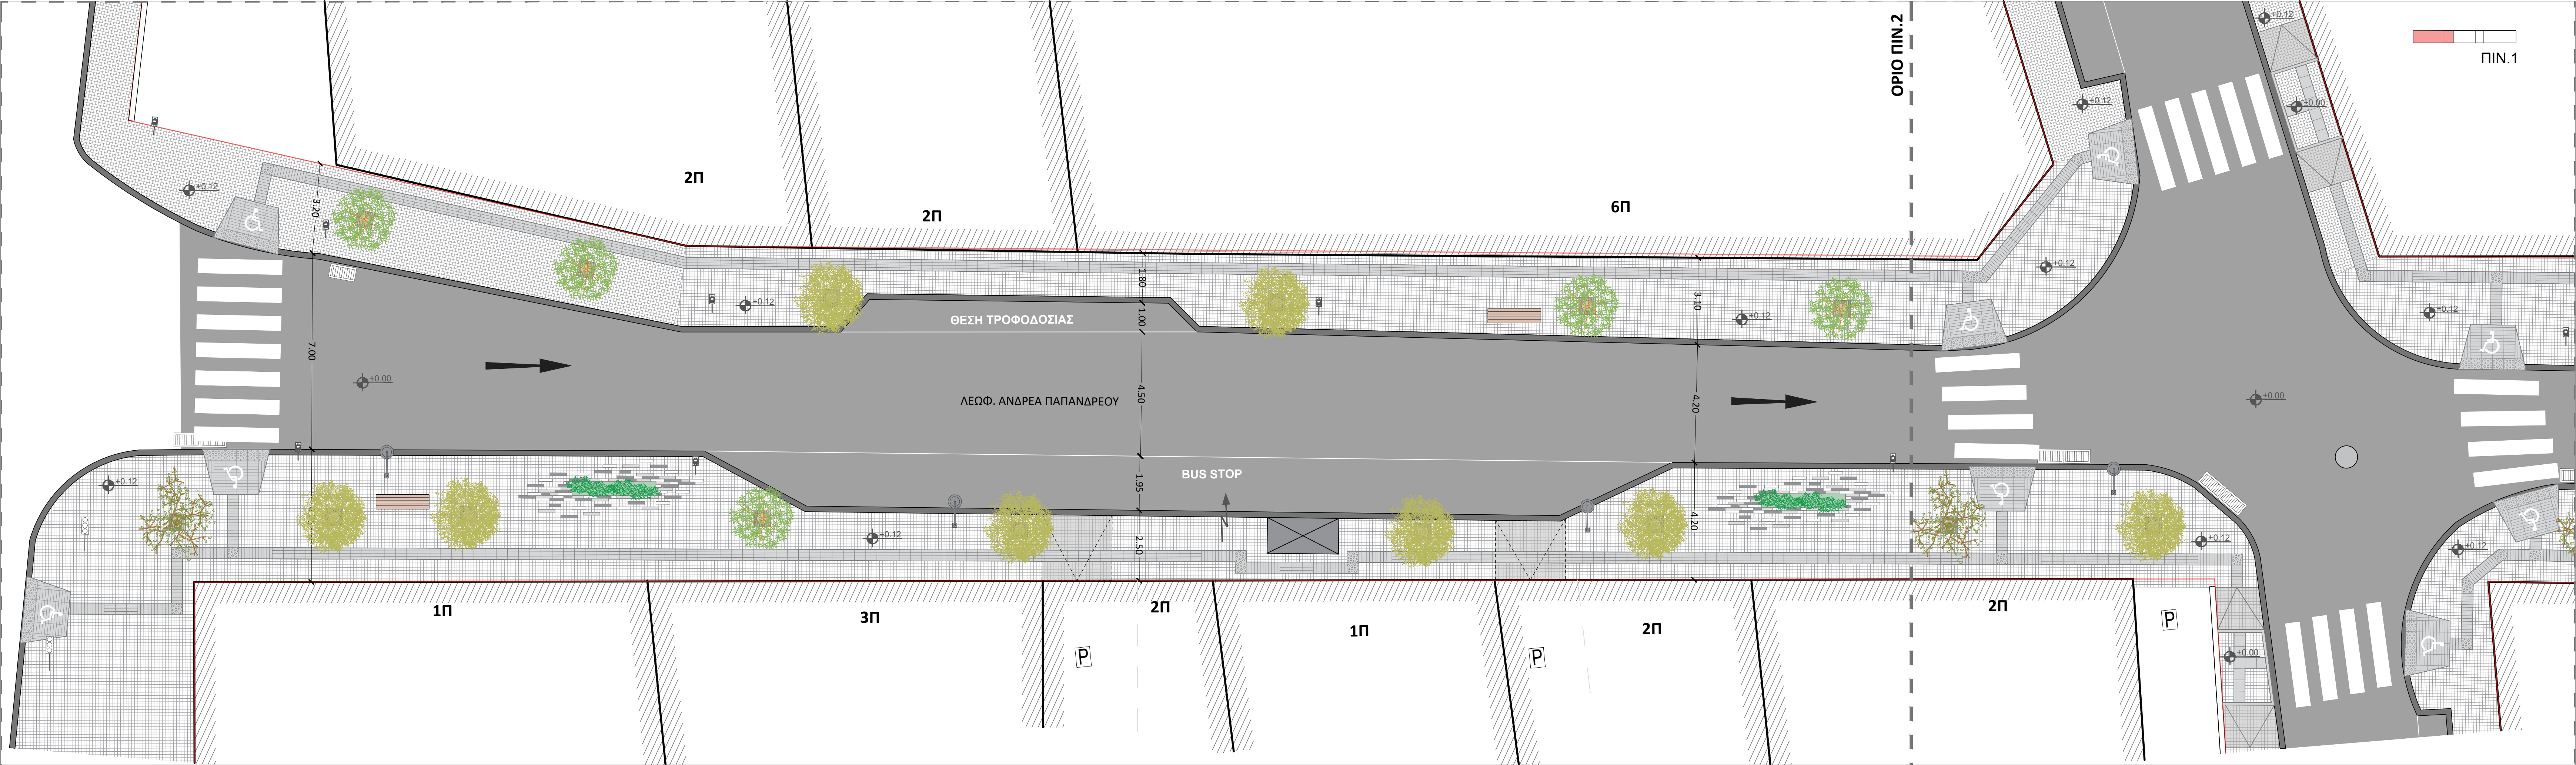

ΥΠΟΜΝΗΜΑ		
Γενικά	Λεπτομέρειες	
Ρυμοτομική Γραμμή Οικοδομική Γραμμή Κτήριο Κράσπεδο Θύση στάθμευσης Είσοδος σε ιδιωτικό χώρο στάθμευσης Διάβαση πεζών Ράμπα ΑΜΕΑ (1) Ράμπα ΑΜΕΑ (2) Σχάρα Φρέατο Κολόνα ΔΕΗ Φανάρι Στόλος τρόλεϊ Στάση λεωφορείου Υλικά διαπεδούστρωσης Οδοστρώμα Υφιστάμενο πεζοδρόμιο Φυσικός κυβλός (10εκ x10 εκ) σε απόχρωση ανοιχτό γκρι (τόνος 1) Φυσικός κυβλός (10εκ x10 εκ) σε απόχρωση ανοιχτό γκρι (τόνος 2) Φυσικός κυβλός (10εκ x10 εκ) σε απόχρωση ανοιχτό γκρι (τόνος 3) Πλάκες δόστρωσης πεζών από γρανίτη με αντιολισθητική επίστρωση 40x60 εκ. Λεπτομέρειες Χιστό καθιστικό - Παρτέρι με επικάλυψη από ξύλινες σανίδες - (Κ1) Χιστό καθιστικό - Παρτέρι με επικάλυψη από ξύλινες σανίδες - (Κ2) Χιστό καθιστικό - Παρτέρι με επικάλυψη από ξύλινες σανίδες - (Κ3) Χιστό καθιστικό - Παρτέρι με επικάλυψη από ξύλινες σανίδες - (Κ4) Χιστό καθιστικό - Παρτέρι με επικάλυψη από ξύλινες σανίδες - (Κ5) Χιστό καθιστικό - Παρτέρι με επικάλυψη από ξύλινες σανίδες - (Κ6) Χιστό καθιστικό - Παρτέρι με επικάλυψη από ξύλινες σανίδες - (Κ7) Χιστό καθιστικό - Παρτέρι με επικάλυψη από ξύλινες σανίδες - (Κ8) Μεταλλική σχάρα δέντρων 60x80 εκ. Κάδος απορριμάτων Καλέθια απορριμάτων Εμπόδια στάθμευσης Βάση φυλάξης και φόρτισης ποδηλάτου Ποδηλατοστάση <tr><td colspan="2"> Φωτισμός Φωτιστικό κορυφής Αλυσινό (κρεμαστό) Διακοσμητικό οδό με βραχίονα Επιδαπέδιο φωτιστικό εδάφους Φύτευση Υφιστάμενα πεύκα Υφιστάμενα φυλλοβόλα Προτεινόμενο φυλλοβόλο (1) Προτεινόμενο φυλλοβόλο (2) Θαμνινόδη φυτά Παρτέρι με γραμμικούς κυβλούς </td></tr>	Φωτισμός Φωτιστικό κορυφής Αλυσινό (κρεμαστό) Διακοσμητικό οδό με βραχίονα Επιδαπέδιο φωτιστικό εδάφους Φύτευση Υφιστάμενα πεύκα Υφιστάμενα φυλλοβόλα Προτεινόμενο φυλλοβόλο (1) Προτεινόμενο φυλλοβόλο (2) Θαμνινόδη φυτά Παρτέρι με γραμμικούς κυβλούς	
Φωτισμός Φωτιστικό κορυφής Αλυσινό (κρεμαστό) Διακοσμητικό οδό με βραχίονα Επιδαπέδιο φωτιστικό εδάφους Φύτευση Υφιστάμενα πεύκα Υφιστάμενα φυλλοβόλα Προτεινόμενο φυλλοβόλο (1) Προτεινόμενο φυλλοβόλο (2) Θαμνινόδη φυτά Παρτέρι με γραμμικούς κυβλούς		

ΝΕΑ ΜΗΤΡΟΠΟΛΙΤΙΚΗ ΑΤΤΙΚΗ Αναπτυξιακή Οργάνωση Περιφέρειας Αττικής ΝΕΑ ΜΗΤΡΟΠΟΛΙΤΙΚΗ ΑΤΤΙΚΗ Α.Ε. ΑΝΑΠΤΥΞΙΑΚΟΣ ΟΡΓΑΝΙΣΜΟΣ ΤΟΠΙΚΗΣ ΑΥΤΟΔΙΟΙΚΗΣΗΣ	
ΤΙΤΛΟΣ ΣΥΜΒΑΣΗΣ:	ΣΥΜΒΑΣΗ ΑΝΑΘΕΣΗΣ ΕΚΠΟΝΗΣΗΣ ΜΕΛΕΤΗΣ για την Παροχή υπηρεσιών ωρίμανσης του έργου: ΒΙΟΚΛΙΜΑΤΙΚΗ - ΔΙΣΤΙΚΗ ΑΝΑΠΛΑΣΗ ΤΟΥ ΕΜΠΟΡΙΚΟΥ ΚΕΝΤΡΟΥ ΤΟΥ ΔΗΜΟΥ ΧΑΛΑΝΔΡΙΟΥ
ΑΝΑΔΟΧΟΣ ΣΥΜΒΑΣΗΣ:	Ελευθερία Κ. Τζήκα Αρτέμιαν Μαρωνίδης Α.Π.Θ. Κ.Τροικιού 127, Ν.Ερυθραία Email: emtak@gmail.com
ΑΡΧΙΤΕΚΤΟΝΙΚΗ ΜΕΛΕΤΗ	
ΟΡΙΖΟΝΤΙΟΓΡΑΦΙΑ ΟΔΟΥ ΠΑΠΑΝΔΡΕΟΥ Ι	
ΚΑΙΜΑΚΑ	
1:100	
ΑΡΙΘΜΟΣ ΣΧΕΔΙΟΥ	
P1	
ΕΚΔΟΣΗ ΣΧΕΔΙΟΥ	1η ΕΚΔΟΣΗ
2η ΕΚΔΟΣΗ	ΜΑΡΤΙΟΣ 2022
3η ΕΚΔΟΣΗ	
ΥΠΟΓΡΑΦΗ	ΣΦΡΑΓΙΔΑ
ΕΛΕΥΘΕΡΙΑ Κ. ΤΖΗΚΑ ΔΙΠΛ. ΑΡΧΙΤΕΚΤΟΝΙΚΗ ΣΧΕΔΙΑΣΤΡΙΑ ΑΡΧΙΤΕΚΤΟΝΙΚΟ ΕΡΓΟΝ ΑΠΕ 01460-01-01-17-01-01 ΑΠΕ 01460-01-01-17-01-01-01	
Ο ΜΑΛΛΙΝΗΣ	
ΕΛΕΓΧΟΣ	
Διευθυντής Τεχνικών Έργων	
ΘΕΩΡΗΣΗ	
Ο Διευθυντής Τεχνικών Έργων	
Κυβερνήτης	
Τοπογράφος Μηχανικός	