
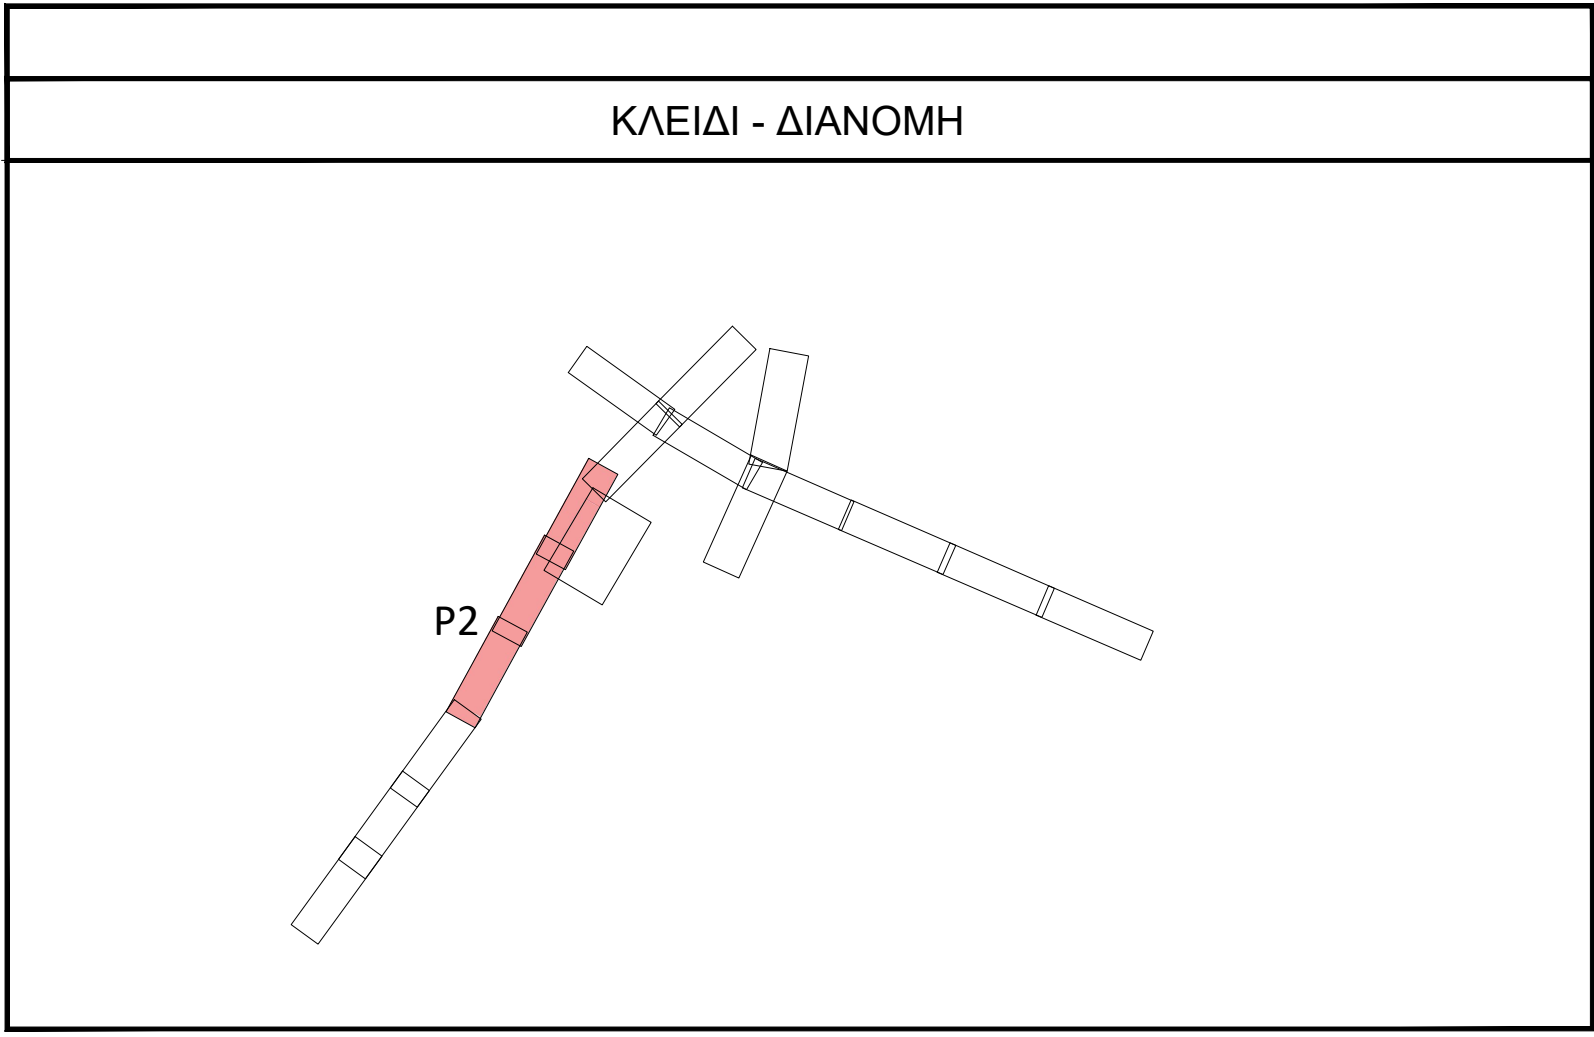
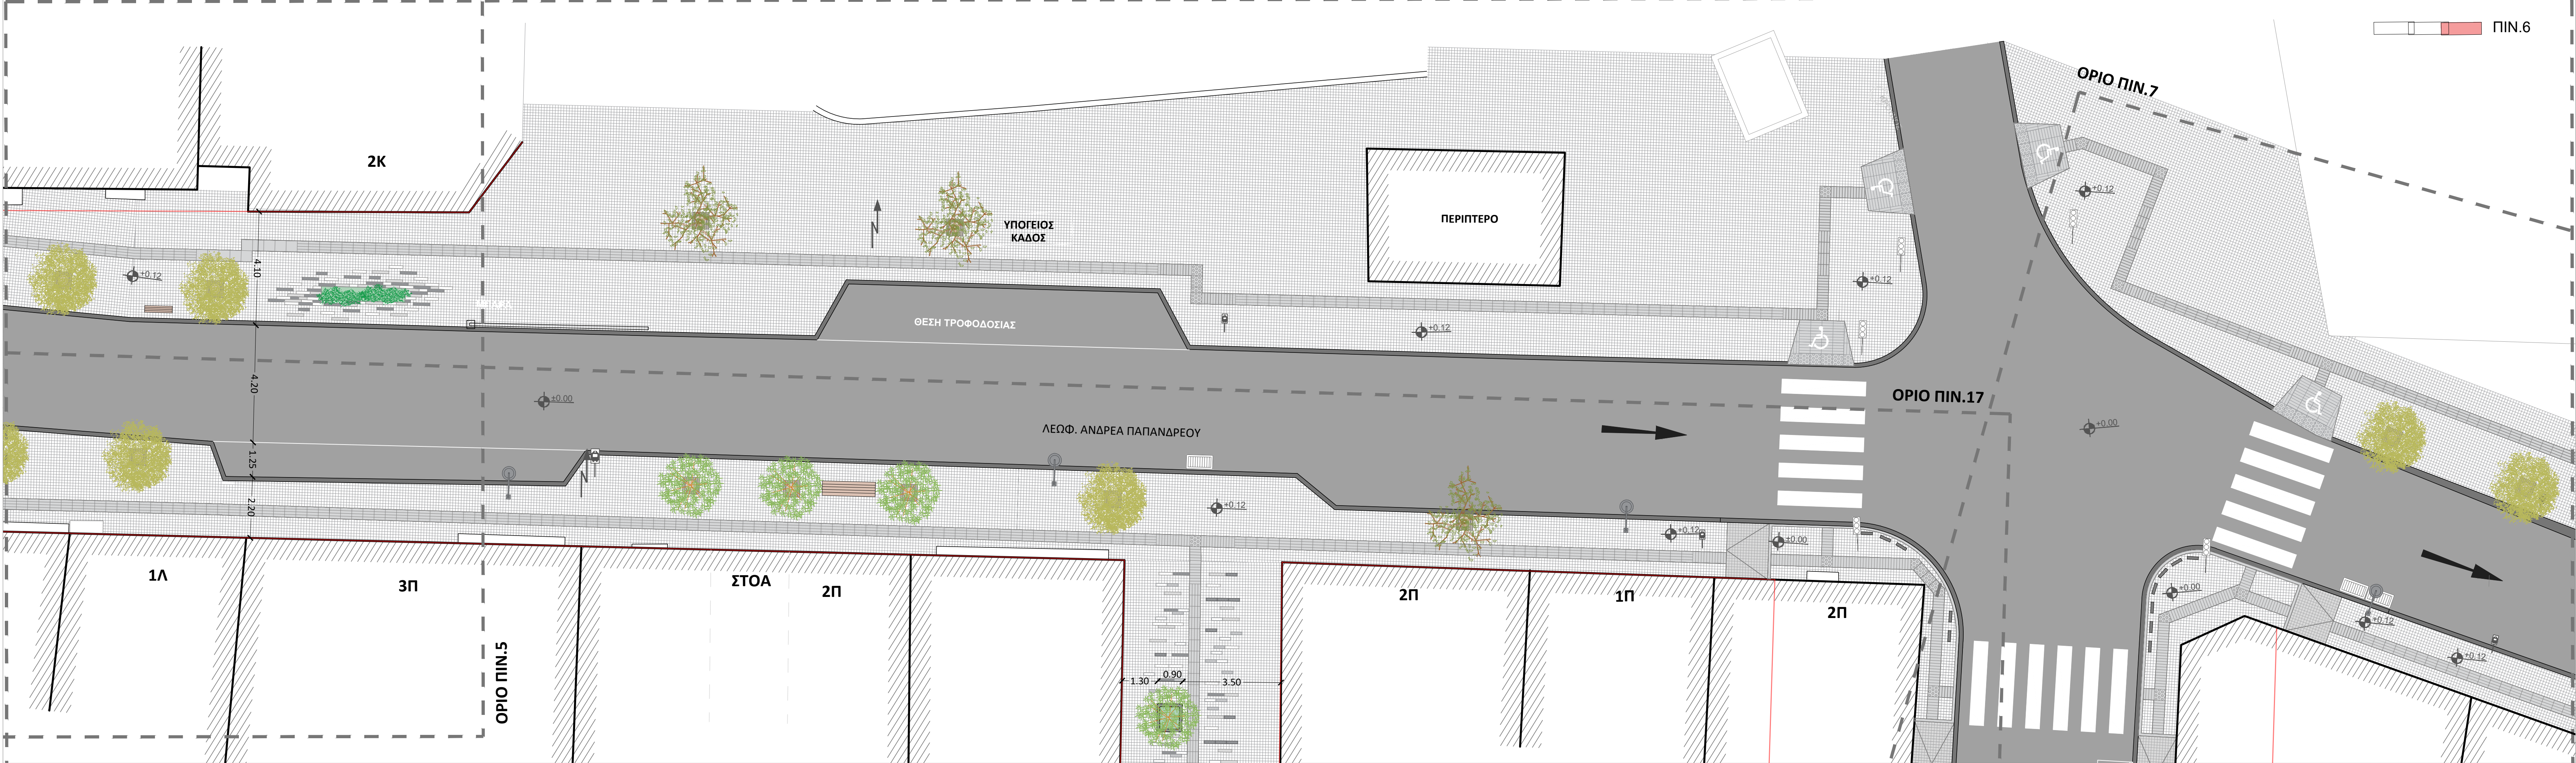
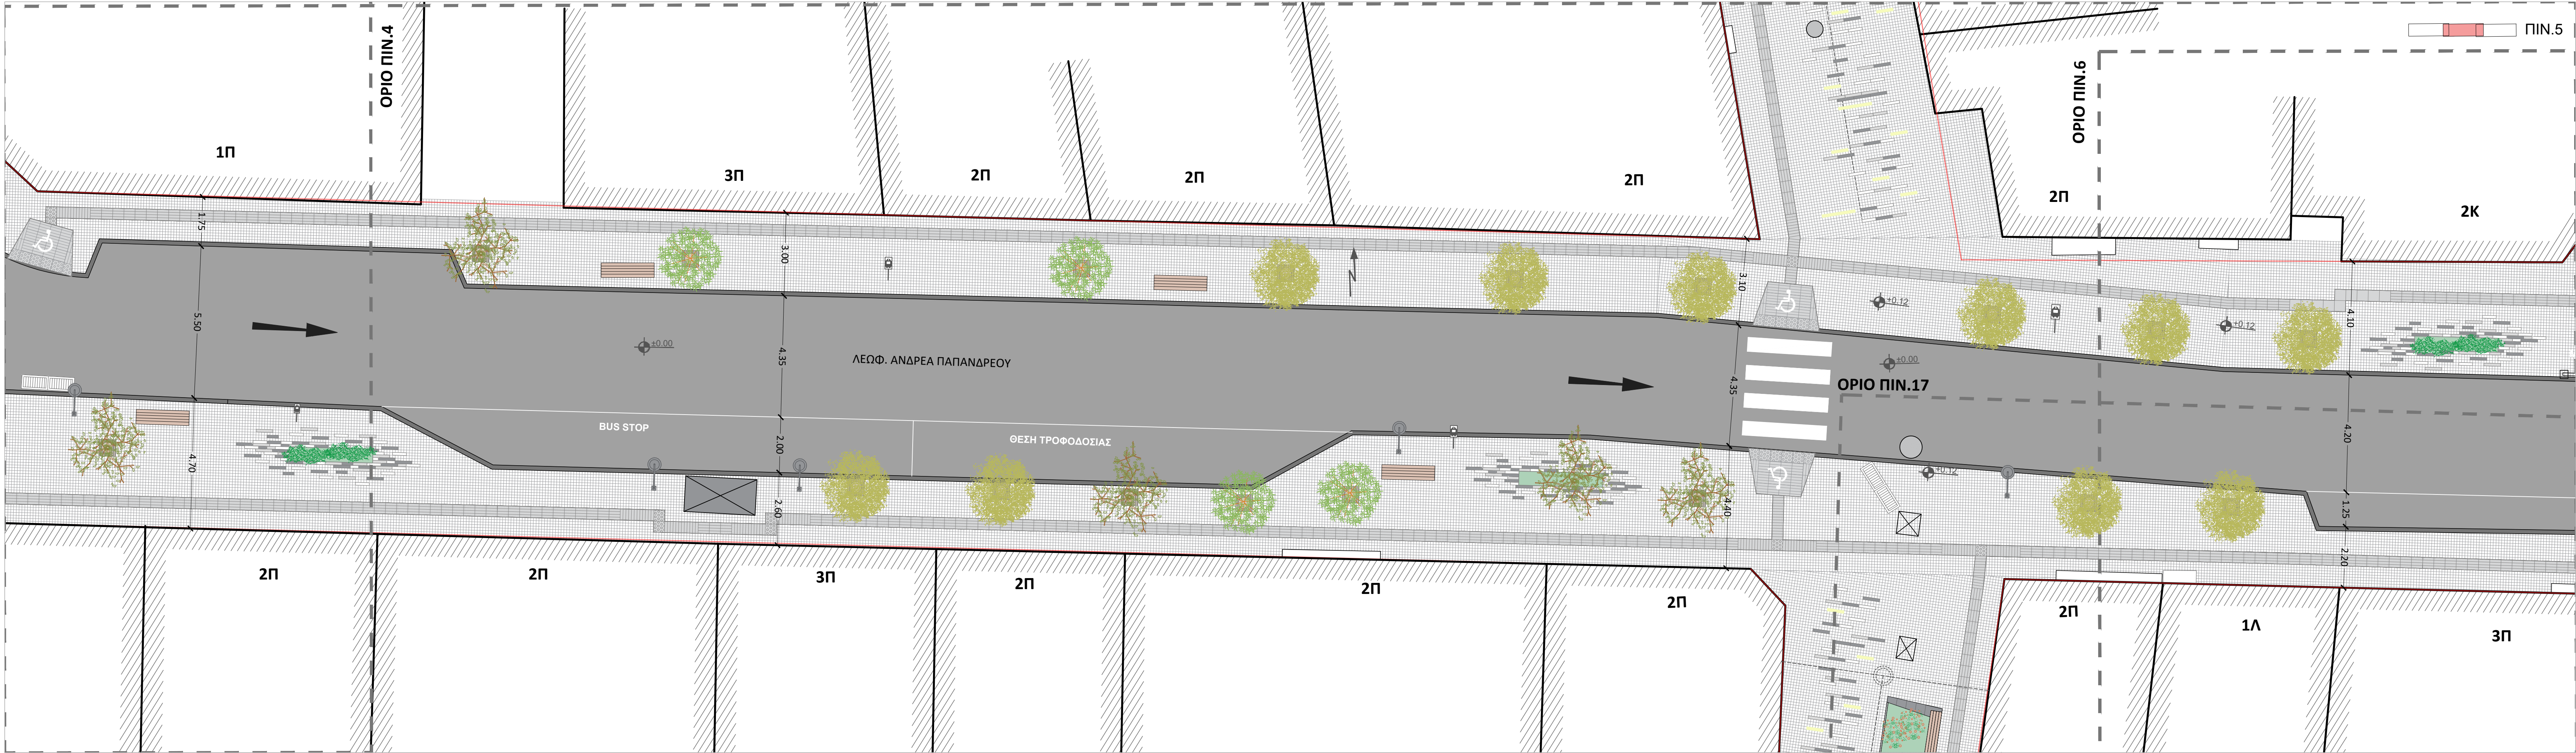


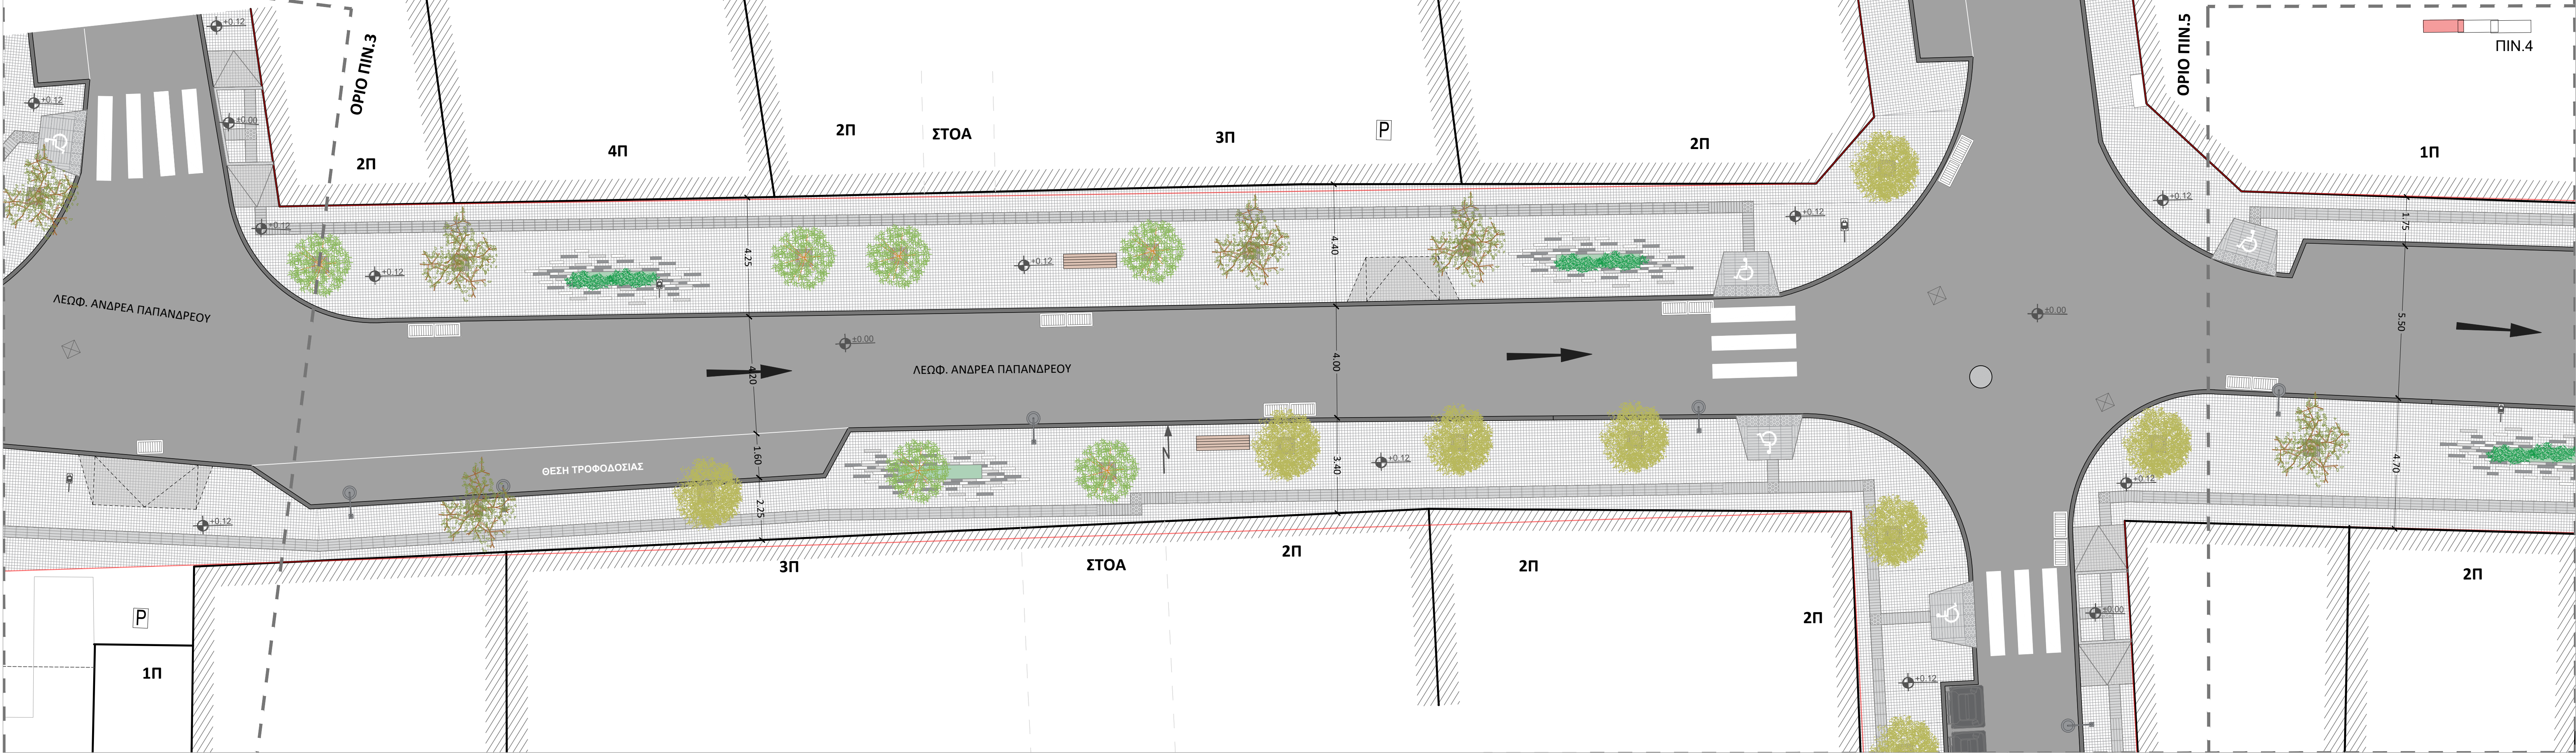

ΥΠΟΜΝΗΜΑ	
Γενικά	Λεπτομέρεια
Ρυμοτομική Γραμμή	Χωστό καθιστικό - Παρτέρι, με επικάλυψη από ξύλινες σανίδες - (Κ1)
Οικοδομική Γραμμή	Χωστό καθιστικό - Παρτέρι, με επικάλυψη από ξύλινες σανίδες - (Κ2)
Κτίριο	Χωστό καθιστικό - Παρτέρι, με επικάλυψη από ξύλινες σανίδες - (Κ3)
Κράσπεδο	Χωστό καθιστικό - Παρτέρι, με επικάλυψη από ξύλινες σανίδες - (Κ4)
Θύση στάθμευσης	Χωστό καθιστικό - Παρτέρι, με επικάλυψη από ξύλινες σανίδες - (Κ5)
Είσοδος σε ιδιωτικό χώρο στάθμευσης	Χωστό καθιστικό - Παρτέρι, με επικάλυψη από ξύλινες σανίδες - (Κ6)
Διάβαση πεζών	Χωστό καθιστικό - Παρτέρι, με επικάλυψη από ξύλινες σανίδες - (Κ7)
Ράμπτα ΑΜΕΑ (1)	Χωστό καθιστικό - Παρτέρι, με επικάλυψη από ξύλινες σανίδες - (Κ8)
Ράμπτα ΑΜΕΑ (2)	Χωστό καθιστικό - Παρτέρι, με επικάλυψη από ξύλινες σανίδες - (Κ9)
Σχάρα	Σύλλογο παγκάκι (Κ10)
Φρεάτια	Μεταλλική σχάρα δέντρων 60x80 εκ.
Καλώδια ΔΕΗ	Καδός απορριμμάτων
Φανάρι	Καλώδια απορριμμάτων
Στάλος τράκλε	Εμπόδια στάθμευσης
Στάση λεωφορείου	Βάση φώταλης και φόρτισης ποδηλάτου
Υλικά δαπέδωσης	Ποδηλατοστάσια
Οδοστρώμα	Φωτισμός
Υφιστάμενο πεζοδρόμιο	Φωτιστικό κορυφής
Φυσικός κυβλίκος (10εκ x10 εκ.) σε απόσταση ανοχτό γκρι (τόνος 1)	Αξονικό (κρεμαστό)
Φυσικός κυβλίκος (10εκ x10 εκ.) σε απόσταση ανοχτό γκρι (τόνος 2)	Διακοσμητικό οδικό με βραχίονα
Φυσικός κυβλίκος (10εκ x10 εκ.) σε απόσταση ανοχτό γκρι (τόνος 3)	Επιδαπέδιο φωτιστικό οδού
Πλάκες οδούσης πεζών από γρανίτη με αντιστοίχιση επιφάνειας 40x40 εκ.	Φύτευση
	Υφιστάμενα πεύκα
	Υφιστάμενα φυλλοβόλα
	Προτεινόμενα φυλλοβόλα (1)
	Προτεινόμενα φυλλοβόλα (2)
	Σαμανιά φυτά
	Παρτέρι με γραμμικούς κυβλίκους

ΝΕΑ ΜΗΤΡΟΠΟΛΙΤΙΚΗ ΑΤΤΙΚΗ Αυτοδιοίκηση Ορεινών Περιοχών Αττικής ΝΕΑ ΜΗΤΡΟΠΟΛΙΤΙΚΗ ΑΤΤΙΚΗ Α.Ε. ΑΝΑΠΤΥΞΙΑΚΟΣ ΟΡΓΑΝΙΣΜΟΣ ΤΟΠΙΚΗΣ ΑΥΤΟΔΙΟΙΚΗΣΗΣ	
ΤΙΤΛΟΣ ΣΥΜΒΑΣΗΣ:	ΣΥΜΒΑΣΗ ΑΝΑΘΕΣΗΣ ΕΚΠΟΝΗΣΗΣ ΜΕΛΕΤΗΣ για την Παροχή υπηρεσιών ωρίμανσης του έργου: ΒΙΟΚΛΙΜΑΤΙΚΗ - ΑΣΤΙΚΗ ΑΝΑΠΛΑΣΗ ΤΟΥ ΕΜΠΟΡΙΚΟΥ ΚΕΝΤΡΟΥ ΤΟΥ ΔΗΜΟΥ ΧΑΛΑΝΔΡΙΟΥ
ΑΝΑΔΟΧΟΣ ΣΥΜΒΑΣΗΣ:	Ελευθερία Κ. Τζήκα Αρχιτέκτων Μηχανικός Α.Π.Θ. Κ. Τραπεζοπού 127, Α. Εφραίμου Email: ehtzika@gmail.com
ΑΡΧΙΤΕΚΤΟΝΙΚΗ ΜΕΛΕΤΗ	
ΟΡΙΖΟΝΤΙΟΓΡΑΦΙΑ ΟΔΟΥ ΠΑΠΑΝΔΡΕΟΥ II	
ΚΑΙΜΑΚΑ 1:100 ΑΡΙΘΜΟΣ ΣΧΕΔΙΟΥ P2	
ΕΚΔΟΣΗ ΣΧΕΔΙΟΥ	1η ΕΚΔΟΣΗ 2η ΕΚΔΟΣΗ 3η ΕΚΔΟΣΗ
ΗΜΕΡΟΜΗΝΙΑ	ΦΕΒΡΟΥΑΡΙΟΣ 2022 ΜΑΡΤΙΟΣ 2022
ΥΠΟΓΡΑΦΗ	ΣΦΡΑΓΙΔΑ ΕΛΕΥΘΕΡΙΑ Κ. ΤΖΗΚΑ ΑΡΧΙΤΕΚΤΩΝ ΜΗΧΑΝΙΚΟΣ Α.Π.Θ. ΑΝΤΙΚΑΤΑΣΤΑΣΗ ΤΕΧΝΙΚΩΝ ΕΡΓΩΝ ΑΔΑΡΧΗΣ ΑΝΑΠΤΥΞΙΑΚΟΥ ΟΡΓΑΝΙΣΜΟΥ ΤΟΠΙΚΗΣ ΑΥΤΟΔΙΟΙΚΗΣΗΣ ΑΤΤΙΚΗΣ ΑΡΙΘΜΟΣ ΠΛΑΝ: 101/1000000
ΟΜΟΛΟΓΗΣΗ	
ΔΙΕΥΘΥΝΣΗ ΤΕΧΝΙΚΩΝ ΕΡΓΩΝ "ΝΕΑ ΜΗΤΡΟΠΟΛΙΤΙΚΗ ΑΤΤΙΚΗ Α.Ε."	
ΥΠΟΓΡΑΦΗ	ΕΛΕΥΘΕΡΙΑ Κ. ΤΖΗΚΑ
ΕΛΕΓΧΟΣ	Διευθύντρια Τεχνικών Έργων Πρόεδρος Δ.Ο.Ε.
ΥΠΟΓΡΑΦΗ	ΝΕΑ ΜΗΤΡΟΠΟΛΙΤΙΚΗ ΑΤΤΙΚΗ Α.Ε. ΔΙΕΥΘΥΝΣΗ ΤΕΧΝΙΚΩΝ ΕΡΓΩΝ ΑΔΑΡΧΗΣ ΑΝΑΠΤΥΞΙΑΚΟΥ ΟΡΓΑΝΙΣΜΟΥ ΤΟΠΙΚΗΣ ΑΥΤΟΔΙΟΙΚΗΣΗΣ ΑΤΤΙΚΗΣ ΑΡΙΘΜΟΣ ΠΛΑΝ: 101/1000000
ΕΛΕΓΧΟΣ	Ο Διευθυντής Τεχνικών Έργων