
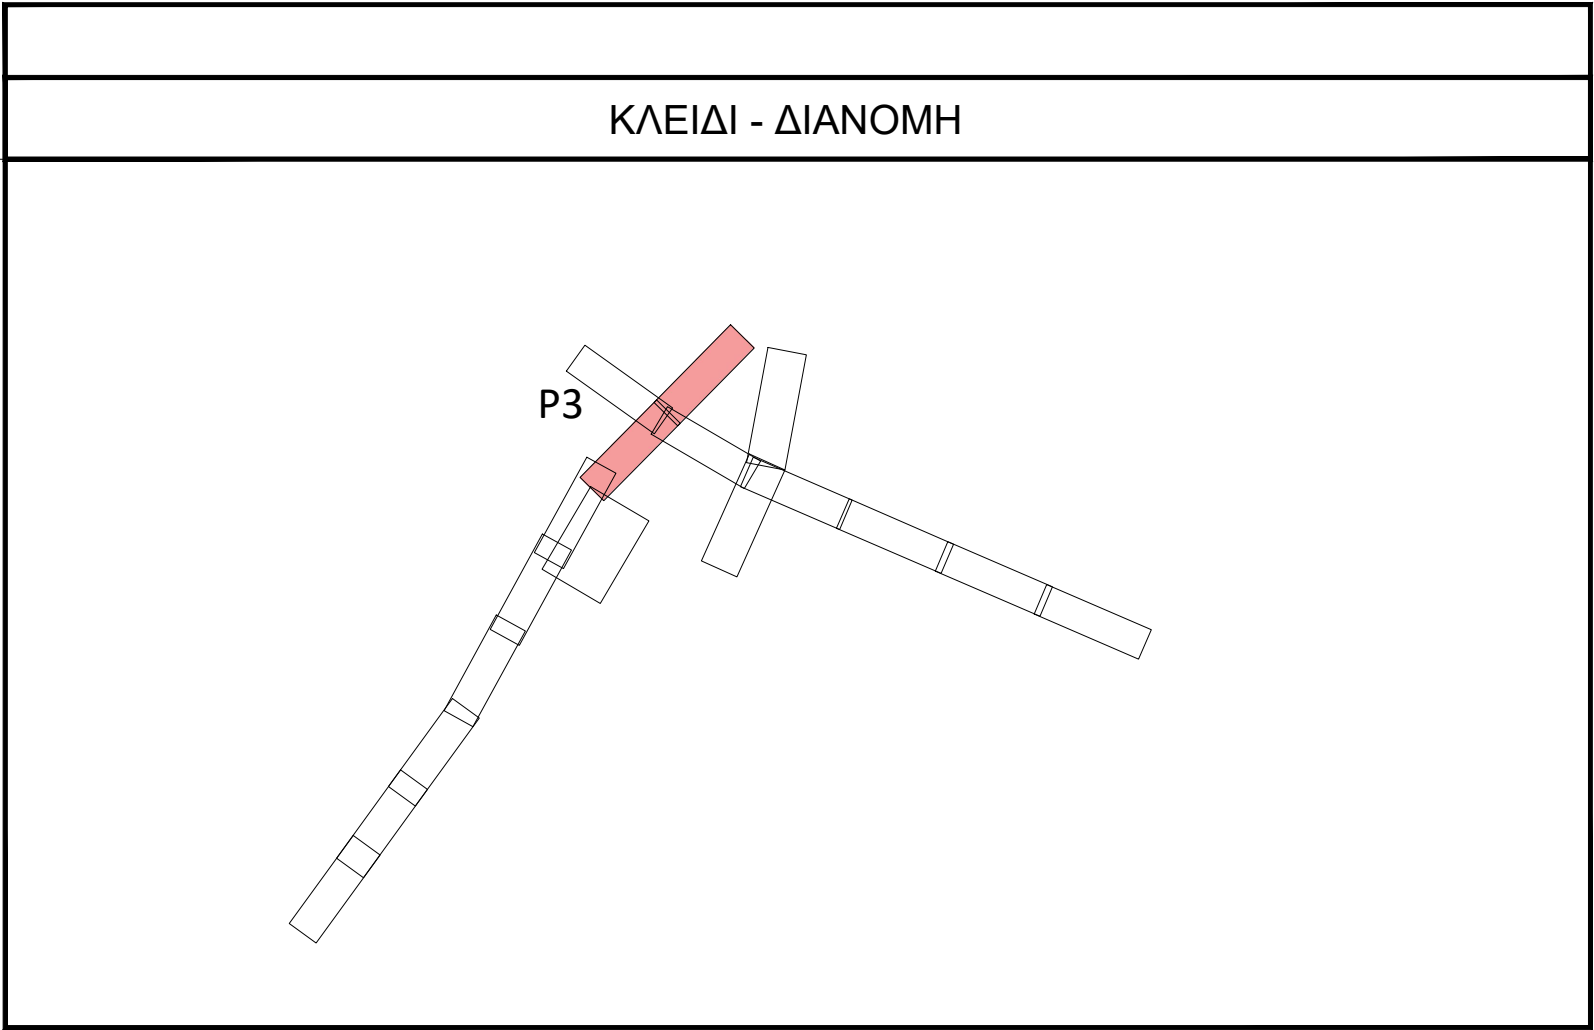
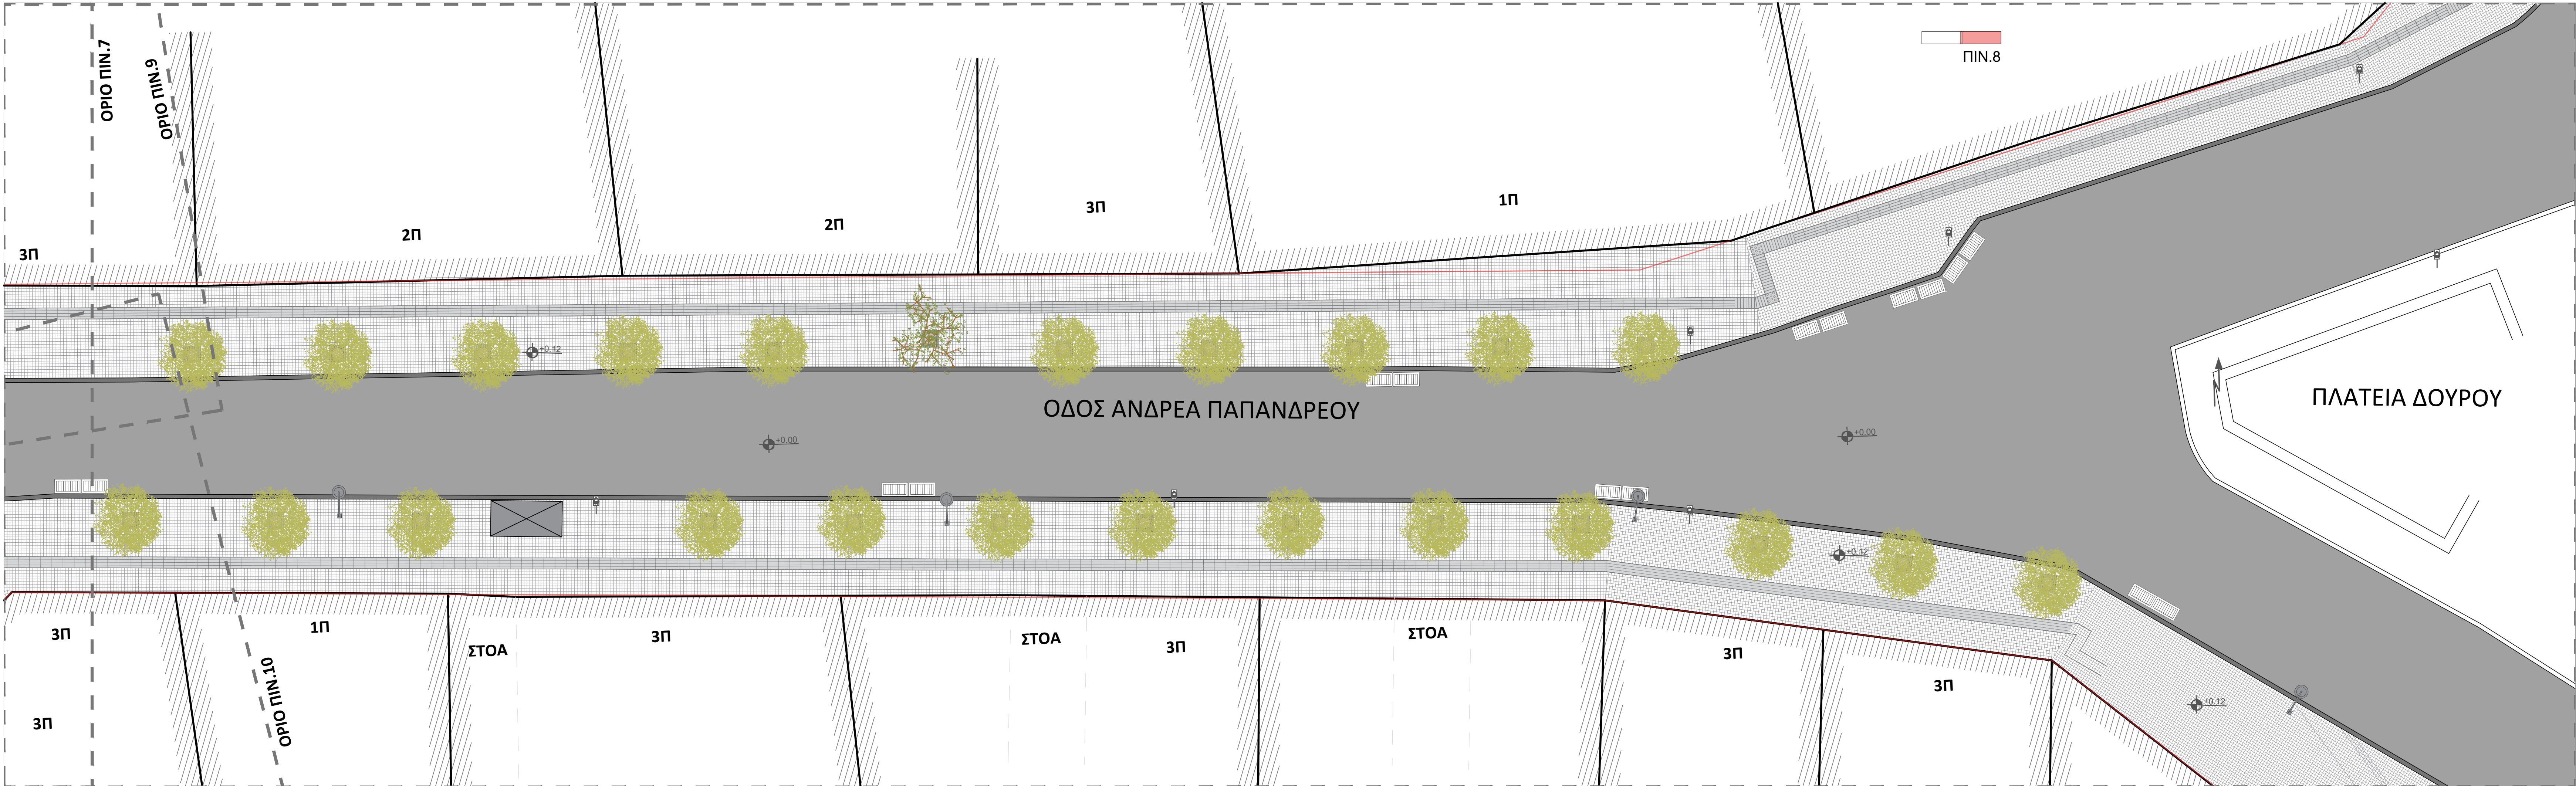


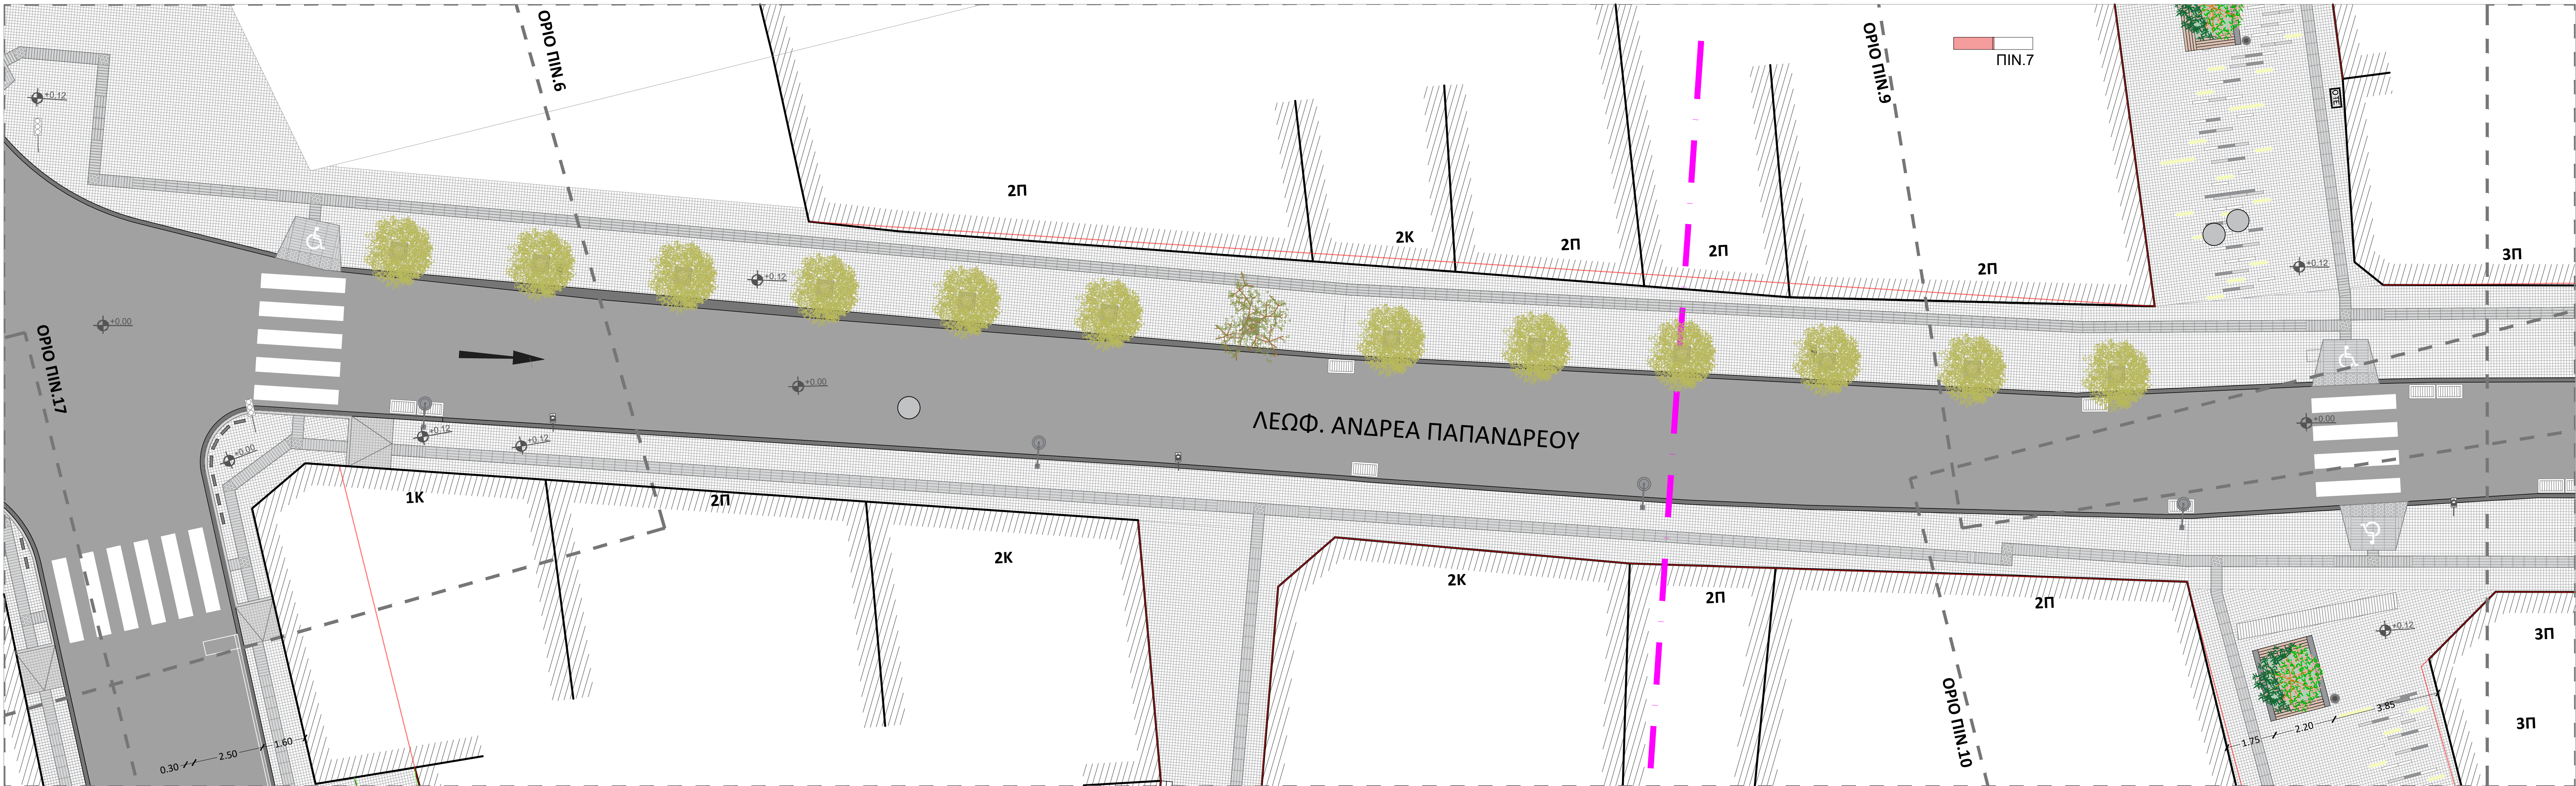

ΥΠΟΜΝΗΜΑ	
Γενικά	Αστικός εξοπλισμός
Ρυμοτομική Γραμμή Οικοδομική Γραμμή Κτίριο Κράσπεδο Θάλα στάθμευσης Είσοδος σε ιδιωτικό χώρο στάθμευσης Διάβαση πεζών Ράμπτα ΑΜΕΑ (1) Ράμπτα ΑΜΕΑ (2) Σχάρα Φρέσπα Κολόνα ΔΕΗ Φανάρι Στόλος τράνσι Στάση λεωφορείου	Χτιστό καθιστικό - Παρτέρι, με επικάλυψη από ξύλινες σανίδες - (K1) Χτιστό καθιστικό - Παρτέρι, με επικάλυψη από ξύλινες σανίδες - (K2) Χτιστό καθιστικό - Παρτέρι, με επικάλυψη από ξύλινες σανίδες - (K3) Χτιστό καθιστικό - Παρτέρι, με επικάλυψη από ξύλινες σανίδες - (K4) Χτιστό καθιστικό - Παρτέρι, με επικάλυψη από ξύλινες σανίδες - (K5) Χτιστό καθιστικό - Παρτέρι, με επικάλυψη από ξύλινες σανίδες - (K6) Χτιστό καθιστικό - Παρτέρι, με επικάλυψη από ξύλινες σανίδες - (K7) Ξύλινο παγκάκι (K8) Μεταλλική σχάρα δέντρων 60x60 εκ. Κάδος απορριμμάτων Καλάδια απορριμμάτων Εμπνοδια στάθμευσης Βάση φυλάξης και φόρτισης ποδηλάτου Ποδηλατοστάση
Υλικά διαπεδούστρωσης	Φυτισμός
Οδοστρώμα Υφιστάμενο πεζοδρόμιο Φυσικός κυβλός (10εκ x10 εκ) σε απόχρωση ανοιχτό γκρι (τόνος 1) Φυσικός κυβλός (10εκ x10 εκ) σε απόχρωση ανοιχτό γκρι (τόνος 2) Φυσικός κυβλός (10εκ x10 εκ) σε απόχρωση ανοιχτό γκρι (τόνος 3) Πλάκες δέσμευσης τυχών από γρανίτη με αντιστοίχιση επιφάνεια 40x40 εκ.	Φυτιστικό κορυφής Αξονικό (κρεμαστό) Διακοσμητικό οδό με βροχόνα Επιπαιστικό φυτιστικό εδάφους
	Φύτευση
	Υφιστάμενα πεύκα Υφιστάμενα φυλλοβόλα Προτεινόμενο φυλλοβόλο (1) Προτεινόμενο φυλλοβόλο (2) Θαμνιάδη φυτά Παρτέρι με γραμμικούς κυβλούς

ΝΕΑ ΜΗΤΡΟΠΟΛΙΤΙΚΗ ΑΤΤΙΚΗ Αστυνομικός Οργανισμός Τελεματίας Αττικής ΝΕΑ ΜΗΤΡΟΠΟΛΙΤΙΚΗ ΑΤΤΙΚΗ Α.Ε. ΑΝΑΠΤΥΞΙΑΚΟΣ ΟΡΓΑΝΙΣΜΟΣ ΤΟΠΙΚΗΣ ΑΥΤΟΔΙΟΙΚΗΣΗΣ	
ΤΙΤΛΟΣ ΣΥΜΒΑΣΗΣ:	ΣΥΜΒΑΣΗ ΑΝΑΘΕΣΗΣ ΕΚΠΟΝΗΣΗΣ ΜΕΛΕΤΗΣ για την Παροχή υπηρεσιών υλοποίησης του έργου: ΒΙΟΚΛΙΜΑΤΙΚΗ - ΑΣΤΙΚΗ ΑΝΑΠΛΑΣΗ ΤΟΥ ΕΜΠΟΡΙΚΟΥ ΚΕΝΤΡΟΥ ΤΟΥ ΔΗΜΟΥ ΧΑΛΑΝΔΡΙΟΥ
ΑΝΑΔΟΧΟΣ ΣΥΜΒΑΣΗΣ:	Ελευθερία Κ. Τζήκα Αρχιτέκτων Μηχανικός Α.Π.Θ. Κ. Τροιστή 127, Ν. Ερυθραία Email: eritiza@gmail.com
ΑΡΧΙΤΕΚΤΟΝΙΚΗ ΜΕΛΕΤΗ	
ΟΡΙΖΟΝΤΙΟΓΡΑΦΙΑ ΟΔΟΥ ΠΑΠΑΝΔΡΕΟΥ ΙΙΙ	
ΚΑΙΜΑΚΑ 1:100 ΑΡΙΘΜΟΣ ΣΧΕΔΙΟΥ P3	
ΕΚΔΟΣΗ ΣΧΕΔΙΟΥ	1η ΕΚΔΟΣΗ 2η ΕΚΔΟΣΗ 3η ΕΚΔΟΣΗ
ΥΠΟΓΡΑΦΗ	ΣΦΡΑΓΙΔΑ ΕΛΕΥΘΕΡΙΑ Κ. ΤΖΗΚΑ ΑΡΧΙΤΕΚΤΩΝ ΜΗΧΑΝΙΚΟΣ Α.Π.Θ. Κ. Τροιστή 127, Ν. Ερυθραία ΤΗΛ: 210 8618857 - 8618858 ΟΜΟΛΟΓΩ
ΗΜΕΡΟΜΗΝΙΑ ΦΕΒΡΟΥΑΡΙΟΣ 2022 ΜΑΡΤΙΟΣ 2022	
ΕΛΕΓΧΟΣ Διευθυντής Τεχνικών Έργων Ο Διευθυντής Τεχνικών Έργων Κωνσταντίνος Τσιτογιάννης	
ΔΙΕΥΘΥΝΣΗ ΤΕΧΝΙΚΩΝ ΕΡΓΩΝ "ΝΕΑ ΜΗΤΡΟΠΟΛΙΤΙΚΗ ΑΤΤΙΚΗ Α.Ε."	