
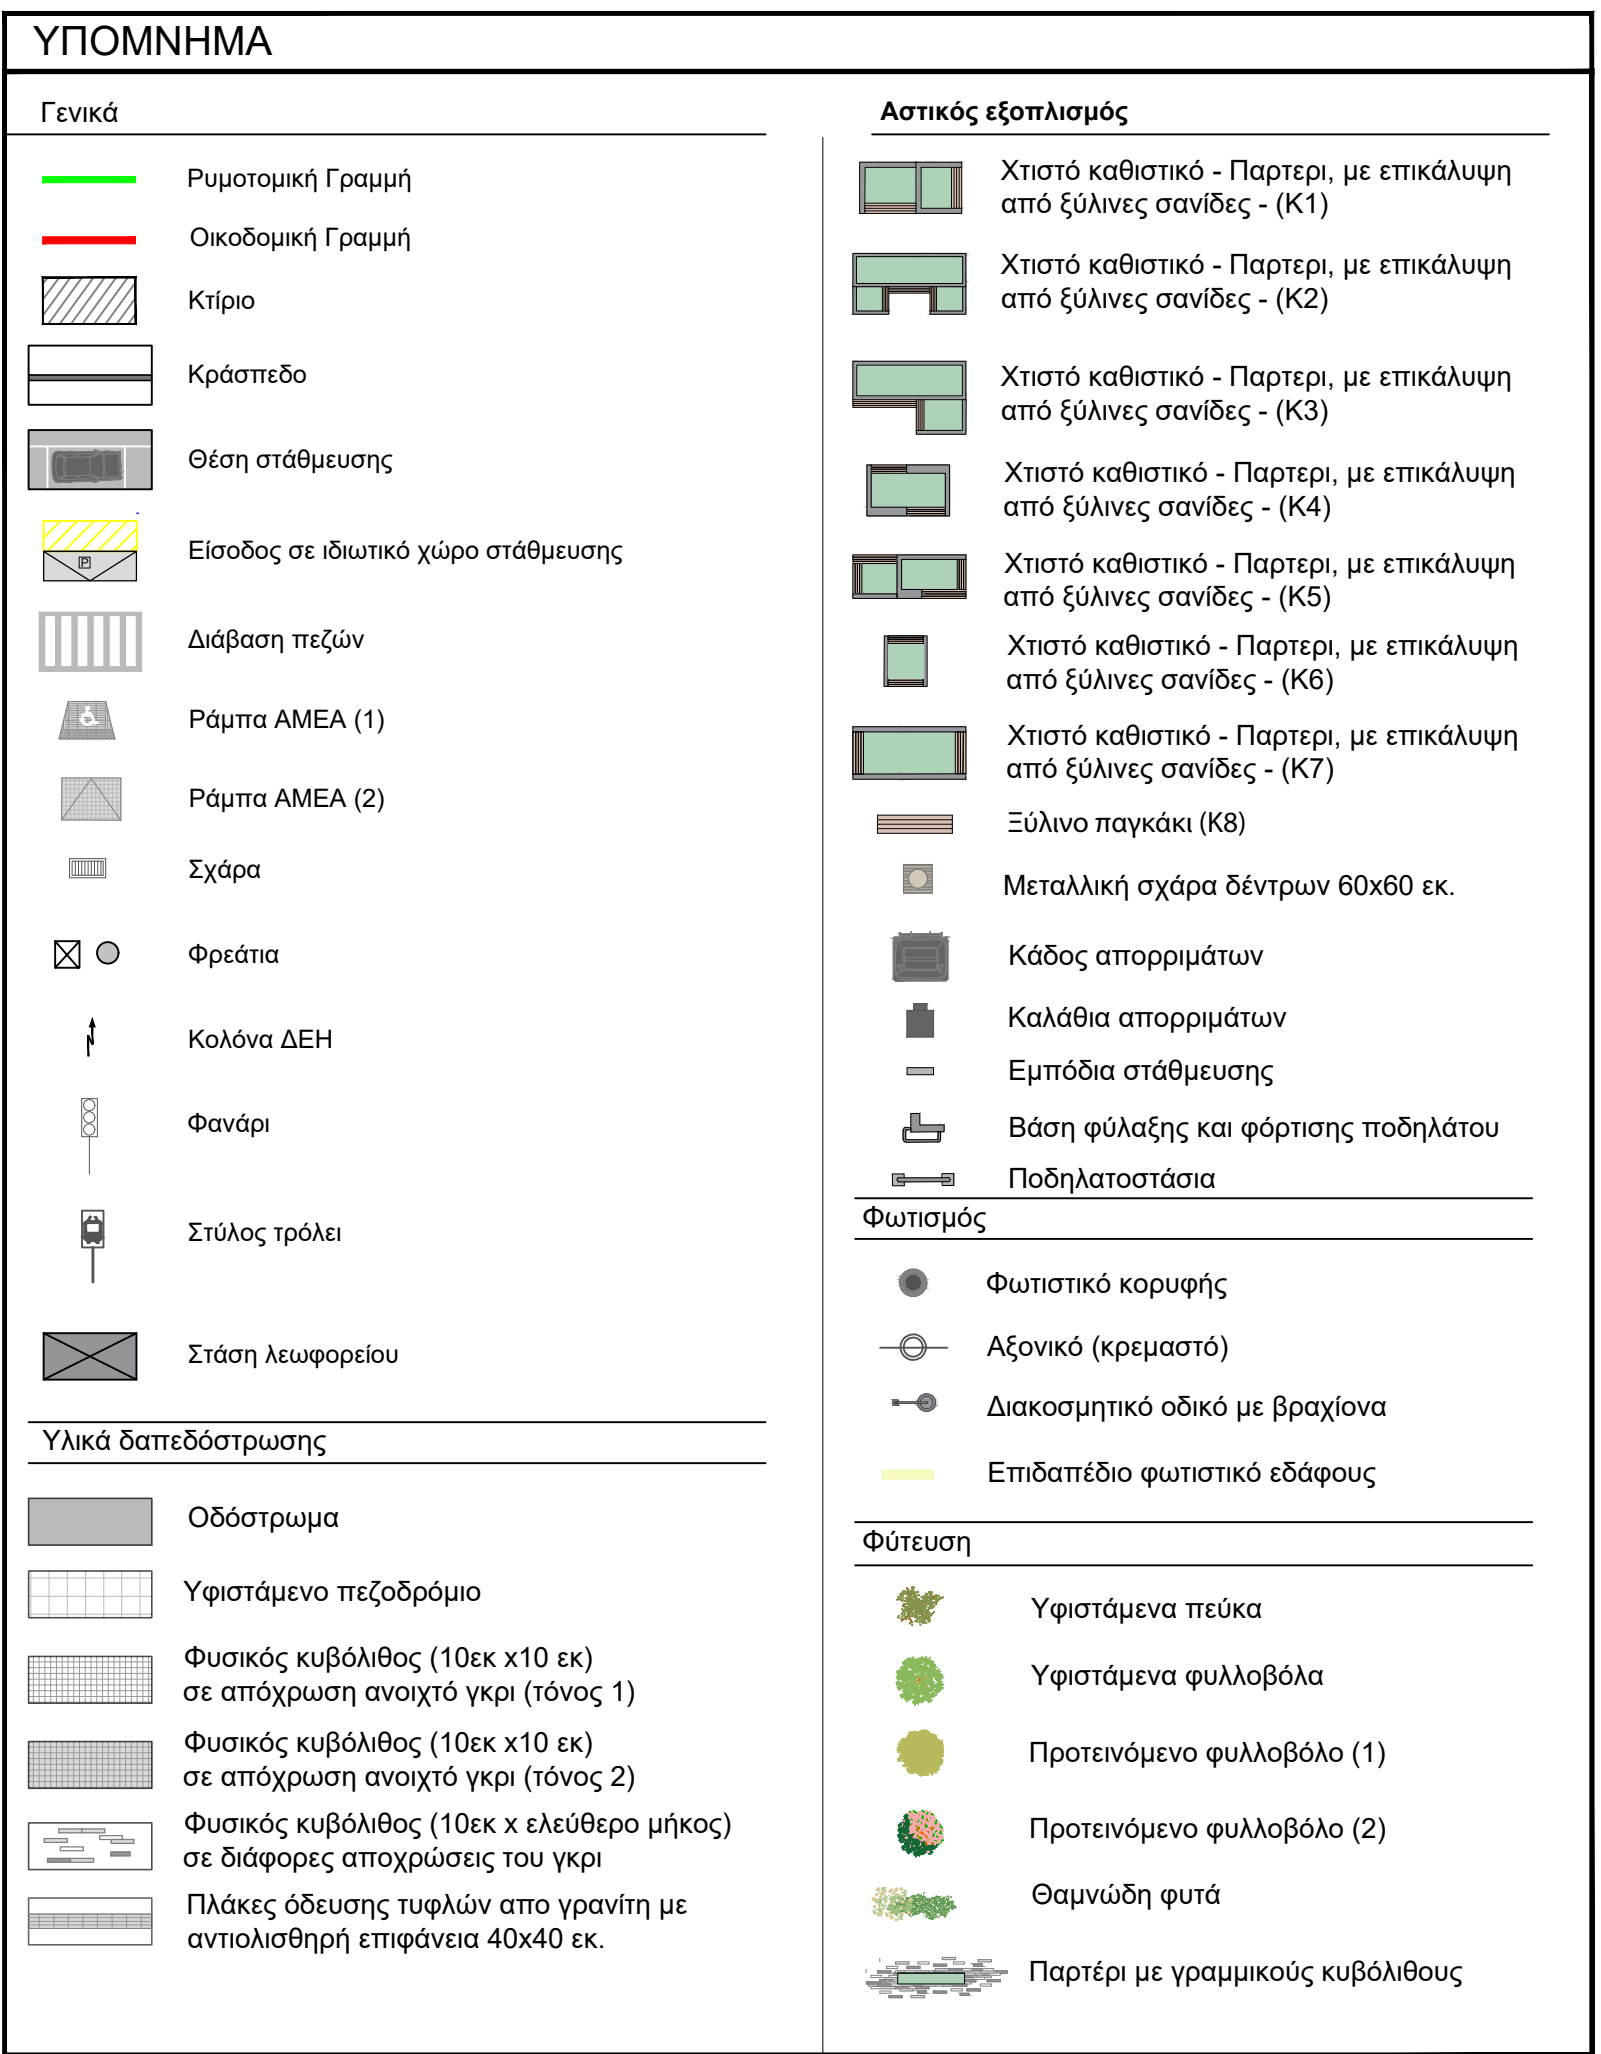


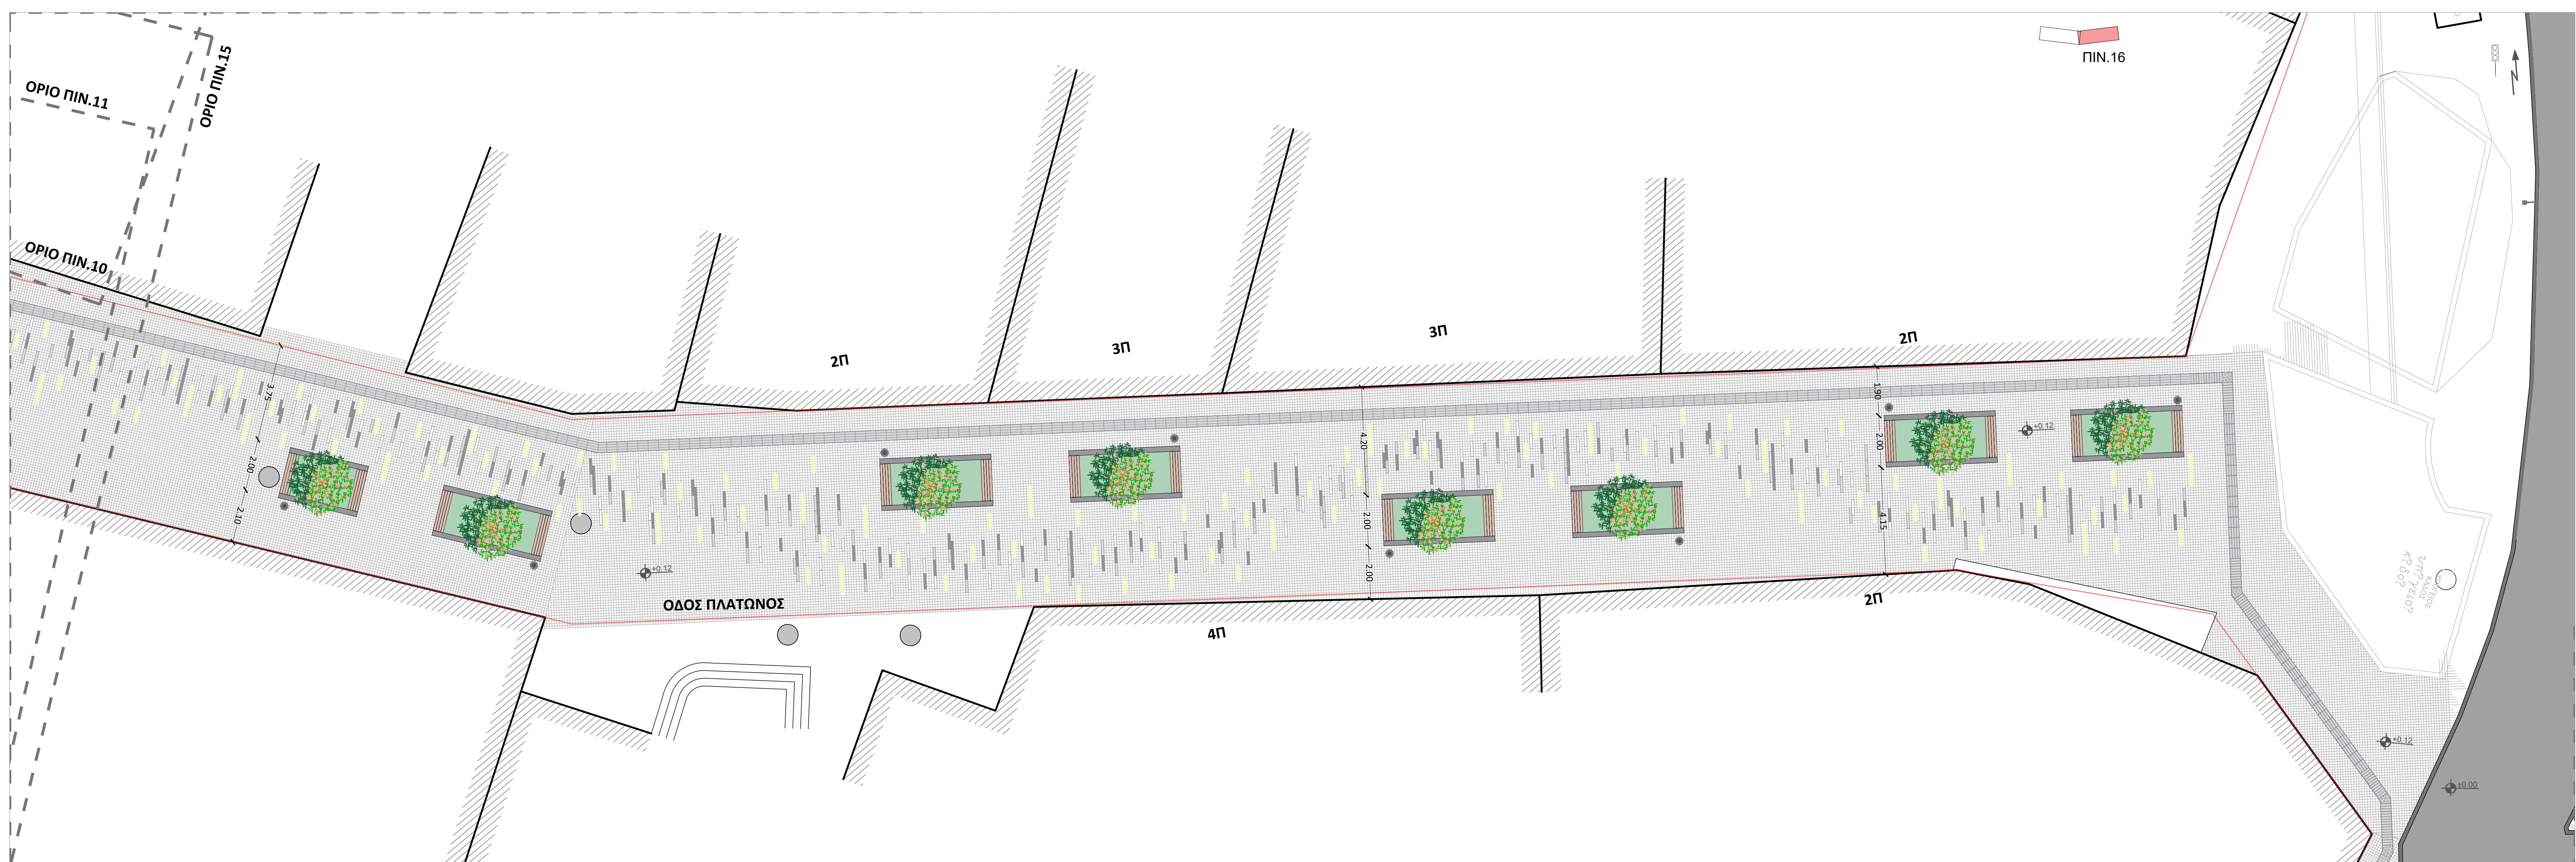

 ΝΕΑ ΜΗΤΡΟΠΟΛΙΤΙΚΗ ΑΤΤΙΚΗ Διοικητική - Οικονομική - Περιβαλλοντική - Αρχαία ΝΕΑ ΜΗΤΡΟΠΟΛΙΤΙΚΗ ΑΤΤΙΚΗ Α.Ε. ΑΝΑΠΤΥΞΙΑΚΟΣ ΟΡΓΑΝΙΣΜΟΣ ΤΟΠΙΚΗΣ ΑΥΤΟΔΙΟΙΚΗΣΗΣ		
ΤΙΤΛΟΣ ΣΥΜΒΑΣΗΣ:	ΣΥΜΒΑΣΗ ΑΝΑΘΕΣΗΣ ΕΚΠΟΝΗΣΗΣ ΜΕΛΕΤΗΣ για την Παροχή υπηρεσιών υλοποίησης του έργου: ΒΙΟΚΛΙΜΑΤΙΚΗ - ΑΣΤΙΚΗ ΑΝΑΠΛΑΣΗ ΤΟΥ ΕΜΠΟΡΙΚΟΥ ΚΕΝΤΡΟΥ ΤΟΥ ΔΗΜΟΥ ΧΑΛΑΝΔΡΙΟΥ	
ΑΝΑΔΟΧΟΣ ΣΥΜΒΑΣΗΣ:	Ελευθερία Κ. Τζήκα Αρχιτέκτων Μηχανικός Α.Π.Θ. Τ. Γκιουλντινί 127, Ν. Ερυθραία Email: etzika@gmail.com	
ΑΡΧΙΤΕΚΤΟΝΙΚΟΝ ΜΕΛΕΤΗ		
ΟΡΙΖΟΝΤΙΟΓΡΑΦΙΑ ΟΔΟΥ ΠΛΑΤΩΝΟΣ		ΚΑΙΜΑΚΑ
		1:100
		ΑΡΙΘΜΟΣ ΣΧΕΔΙΑΣ
		P6
ΕΚΔΟΣΗ ΣΧΕΔΙΑΣ	1η ΕΚΔΟΣΗ	ΗΜΕΡΟΜΗΝΙΑ
	2η ΕΚΔΟΣΗ	ΦΕΒΡΟΥΑΡΙΟΣ 2022
	3η ΕΚΔΟΣΗ	ΜΑΡΤΙΟΣ 2022
ΥΠΟΓΡΑΦΗ	ΣΦΡΑΓΙΔΑ 	Ο Μολιτογης
ΔΙΕΥΘΥΝΣΗ ΤΕΧΝΙΚΩΝ ΕΡΓΩΝ "ΝΕΑ ΜΗΤΡΟΠΟΛΙΤΙΚΗ ΑΤΤΙΚΗ Α.Ε."	ΥΠΟΓΡΑΦΗ	ΕΛΕΓΧΟΣ Διευτ.ρ. Πόλεων και Περιβαλλοντισμού
	ΥΠΟΓΡΑΦΗ	ΦΕΡΩΜΕΝΗ Ο Διευτ.ρ. Τόπων και Έργων
	ΝΕΑ ΜΗΤΡΟΠΟΛΙΤΙΚΗ ΑΤΤΙΚΗ Α.Ε. ΔΙΕΥΘΥΝΣΗ ΤΕΧΝΙΚΩΝ ΕΡΓΩΝ ΚΑΙ ΠΕΡΙΒΑΛΛΟΝΤΟΣ ΑΡΧΙΤΕΚΤΟΝΙΚΟ ΤΜΗΜΑ ΔΙΕΥΤ.Ρ. ΠΟΛΕΩΝ ΚΑΙ ΠΕΡΙΒΑΛΛΟΝΤΟΣ ΔΙΕΥΤ.Ρ. ΤΟΠΩΝ ΚΑΙ ΕΡΓΩΝ	Κωνσταντ. Φιλιαδης Τεχνολογός, Μηχανικός