



ΔΙΑΤΟΜΗ 1

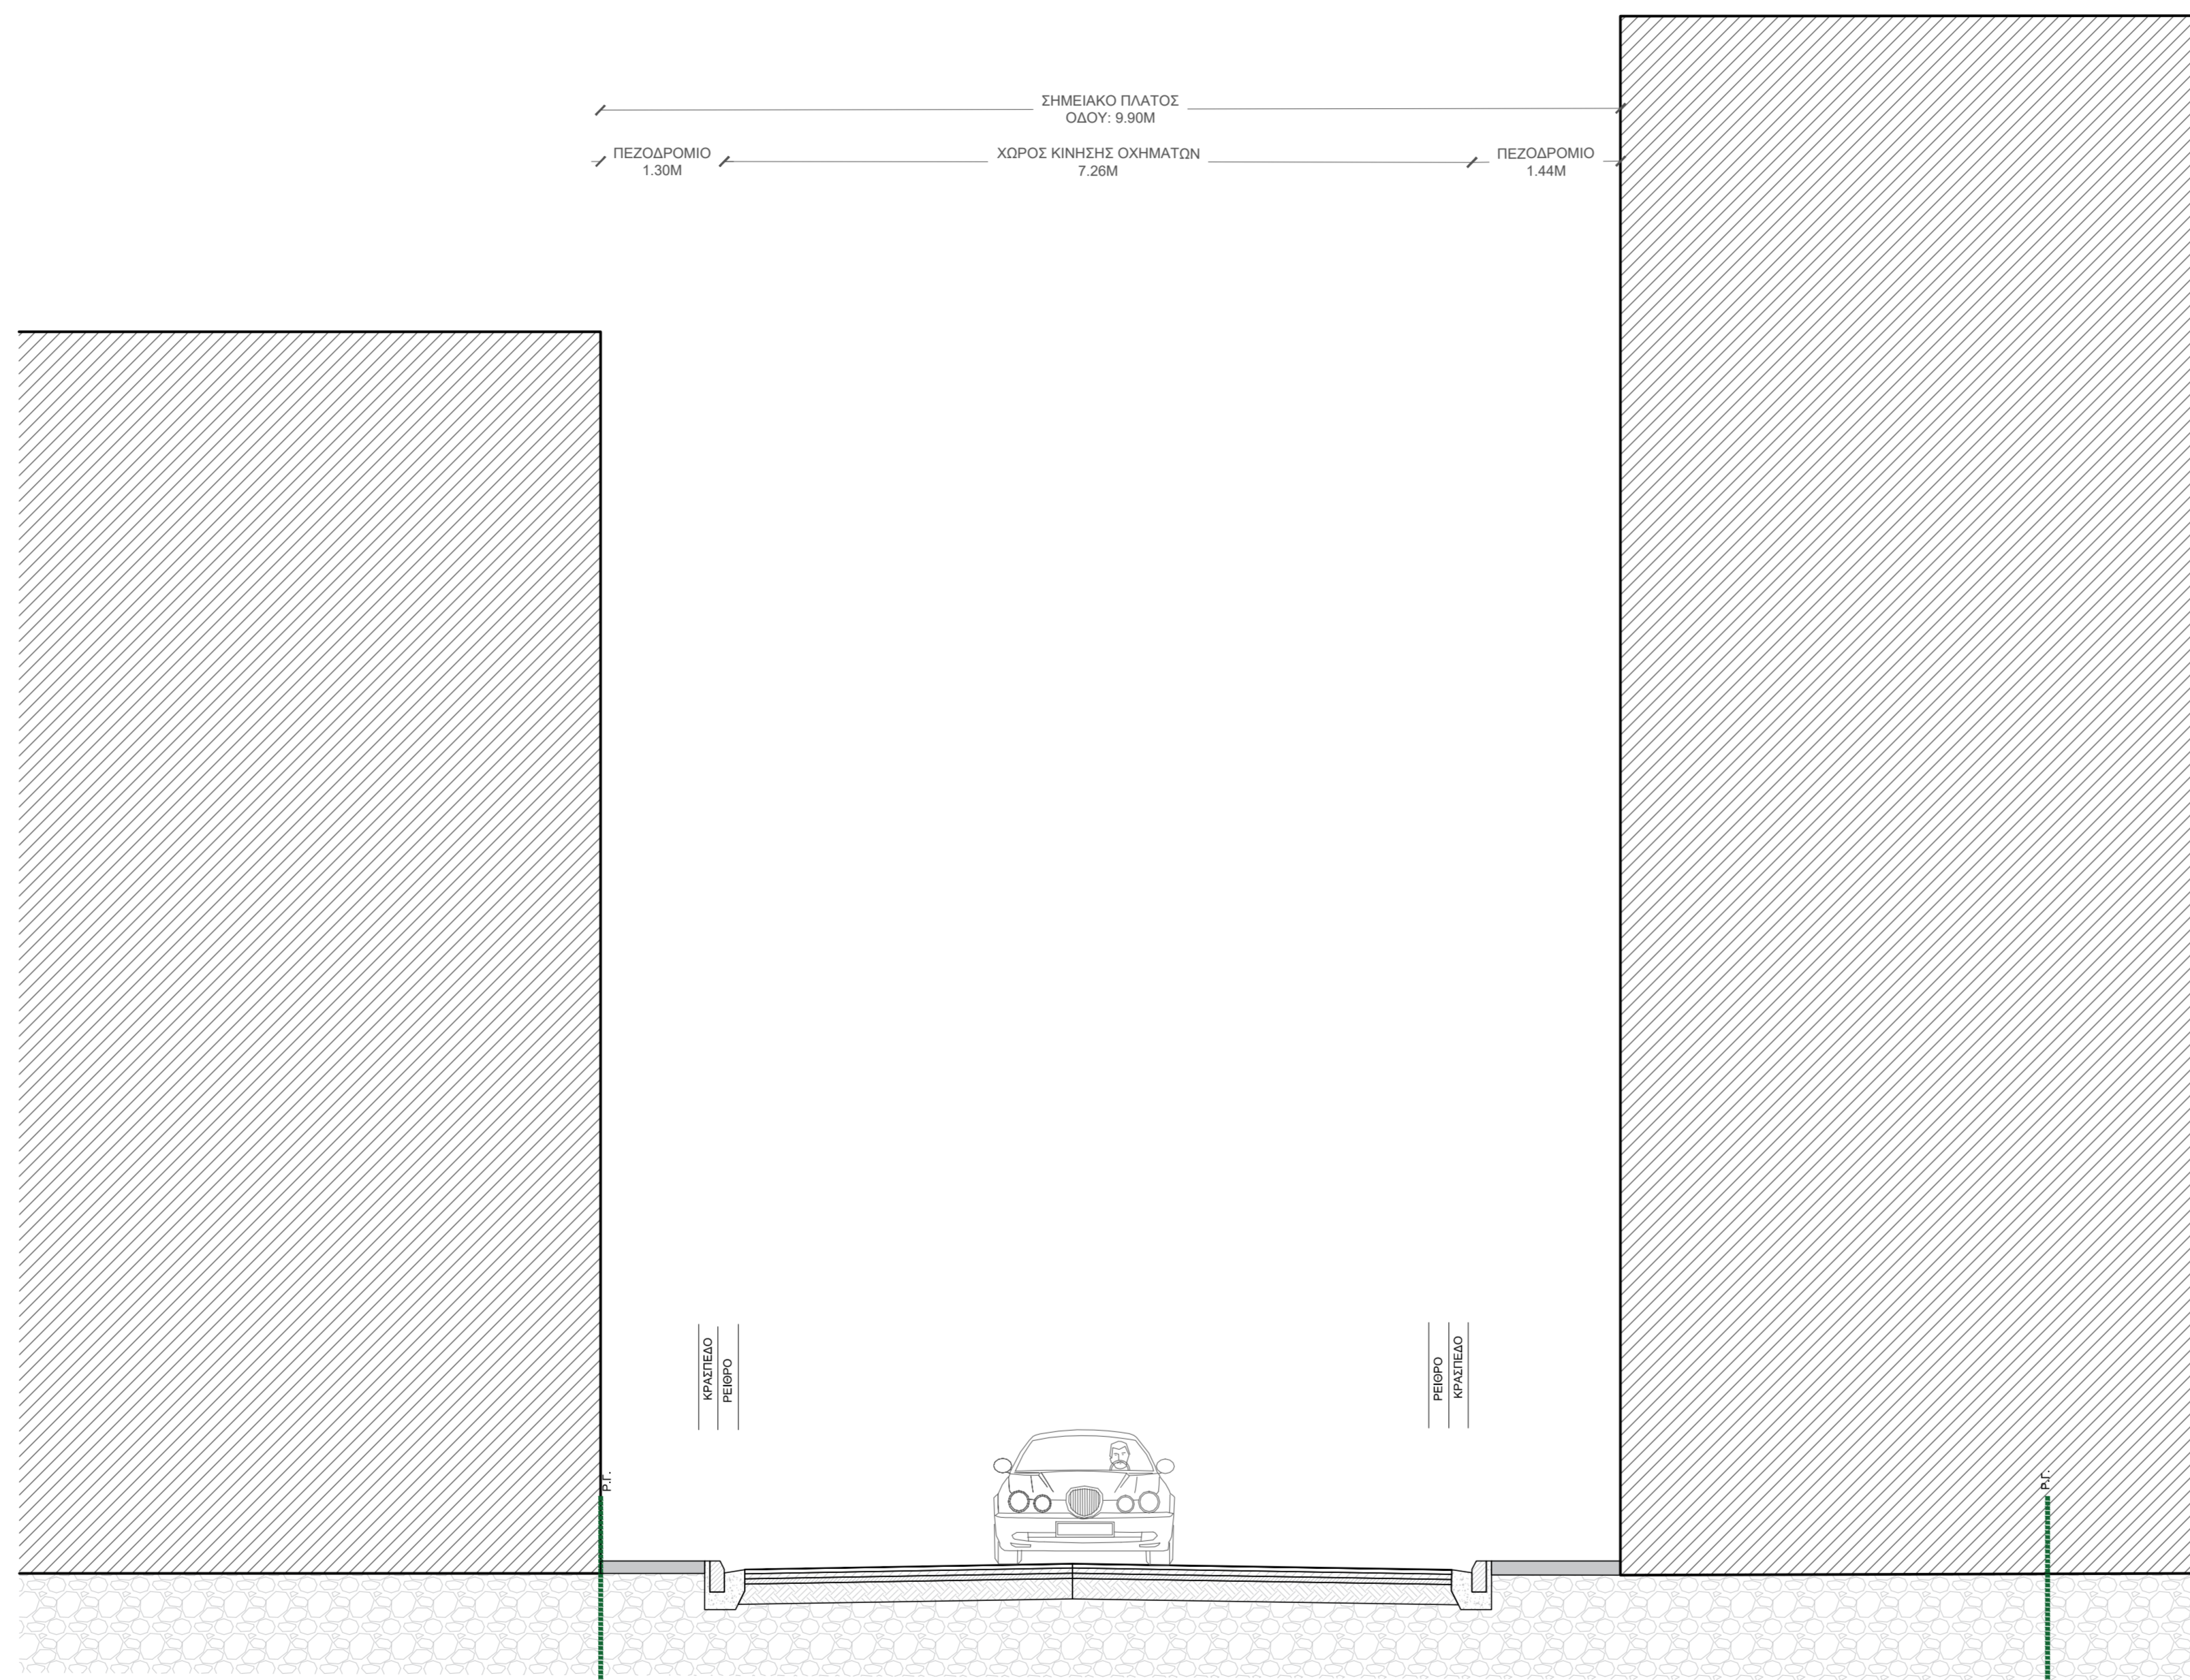

ΔΙΑΤΟΜΗ 2

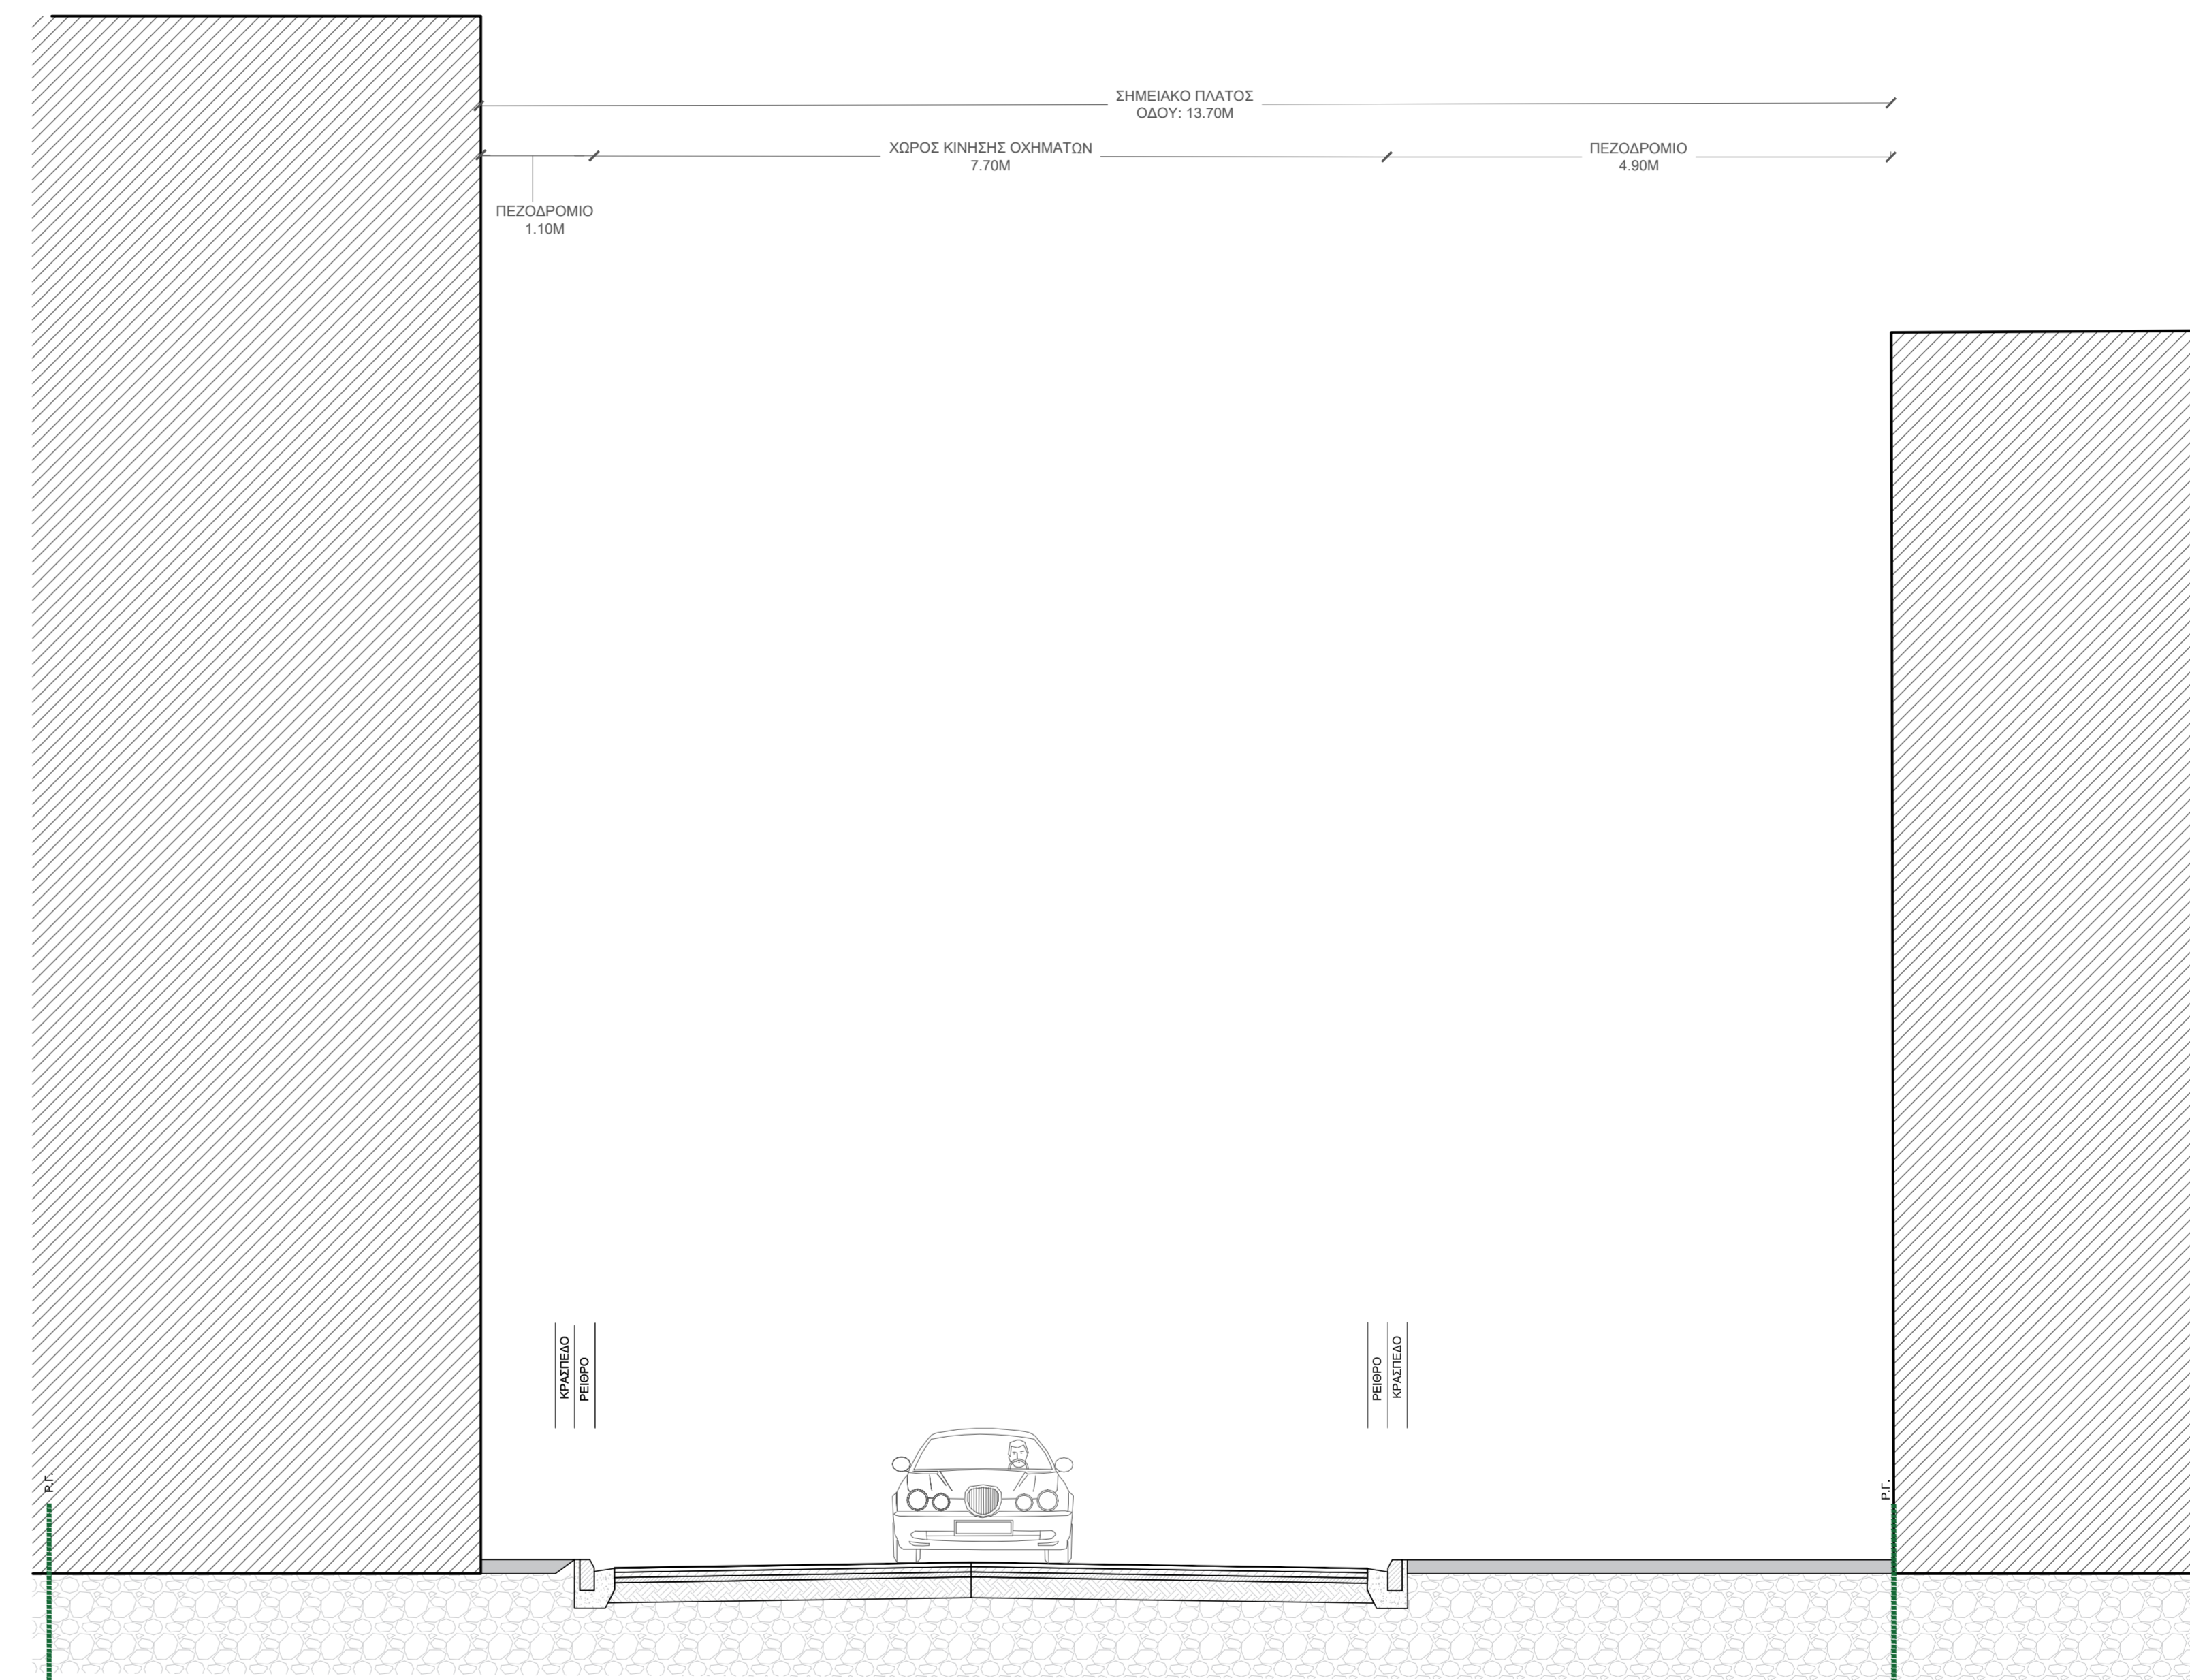

ΔΙΑΤΟΜΗ 3



ΕΛΛΗΝΙΚΗ ΔΗΜΟΚΡΑΤΙΑ ΠΕΡΙΦΕΡΕΙΑ ΑΤΤΙΚΗΣ ΔΗΜΟΣ ΧΑΛΑΝΔΡΙΟΥ	
ΤΙΤΛΟΣ ΠΡΟΓΡΑΜΜΑΤΙΚΗΣ ΣΥΜΒΑΣΗΣ:	ΣΥΜΒΑΣΗ ΑΝΑΘΕΣΗΣ ΕΚΠΟΝΗΣΗΣ ΜΕΛΕΤΗΣ για την Παροχή υπηρεσιών ωρίμανσης του έργου: ΒΙΟΚΛΙΜΑΤΙΚΗ - ΛΕΙΤΙΚΗ ΑΝΑΠΛΑΣΗ ΤΟΥ ΕΜΠΟΡΙΚΟΥ ΚΕΝΤΡΟΥ ΤΟΥ ΔΗΜΟΥ ΧΑΛΑΝΔΡΙΟΥ
ΣΥΜΒΑΛΛΟΜΕΝΟΣ ΠΡΟΓΡΑΜΜΑΤΙΚΗΣ ΣΥΜΒΑΣΗΣ:	 ΝΕΑ ΜΗΤΡΟΠΟΛΙΤΙΚΗ ΑΤΤΙΚΗ <small>Ανεπτυξιακός Οργανισμός Περιφέρειας Αττικής</small> ΝΕΑ ΜΗΤΡΟΠΟΛΙΤΙΚΗ ΑΤΤΙΚΗ Α.Ε. <small>ΑΝΑΠΤΥΞΙΑΚΟΣ ΟΡΓΑΝΙΣΜΟΣ ΤΟΠΙΚΗΣ ΑΥΤΟΔΙΟΙΚΗΣΗΣ</small>
ΚΥΚΛΟΦΟΡΙΑΚΗ ΤΕΚΜΗΡΙΩΣΗ	ΚΛΙΜΑΚΑ 1:50 ΑΡΙΘΜΟΣ ΣΧΕΔΙΟΥ Δ1-N
ΕΚΔΟΣΗ ΣΧΕΔΙΟΥ	ΗΜΕΡΟΜΗΝΙΑ ΦΕΒΡΟΥΑΡΙΟΣ 2022 ΑΠΡΙΛΙΟΣ 2022
	ΕΛΕΓΧΟΣ
ΔΙΕΥΘΥΝΣΗ ΤΕΧΝΙΚΩΝ ΕΡΓΩΝ "ΝΕΑ ΜΗΤΡΟΠΟΛΙΤΙΚΗ ΑΤΤΙΚΗ Α.Ε."	ΥΠΟΓΡΑΦΗ  Χρήστος Ν. Κορολιμίτος Αρχηγός Τοπικού Μητρώου Ε.Μ.Π.
	ΥΠΟΓΡΑΦΗ  ΝΕΑ ΜΗΤΡΟΠΟΛΙΤΙΚΗ ΑΤΤΙΚΗ Α.Ε. ΑΝΑΠΤΥΞΙΑΚΟΣ ΟΡΓΑΝΙΣΜΟΣ ΠΕΡΙΦΕΡΕΙΑΣ ΑΤΤΙΚΗΣ ΛΕΩΝΟΣ ΑΝΔΡΕΑ ΠΑΝΟΠΟΥ 109 ΑΔΜΗ: 904450001 Δ.Ε.Υ.Π. Ν.Ε.Ε. ΑΘΗΝΩΝ ΑΡΧΙΤΕΚΤΟΝΙΚΟ ΕΡΓΑΣΤΗΡΙΟ ΑΡΧΙΤΕΚΤΟΝΟΣ: ΚΩΣΤΑΣ ΦΙΛΙΖΟΣ 