



ΔΙΑΤΟΜΗ 1

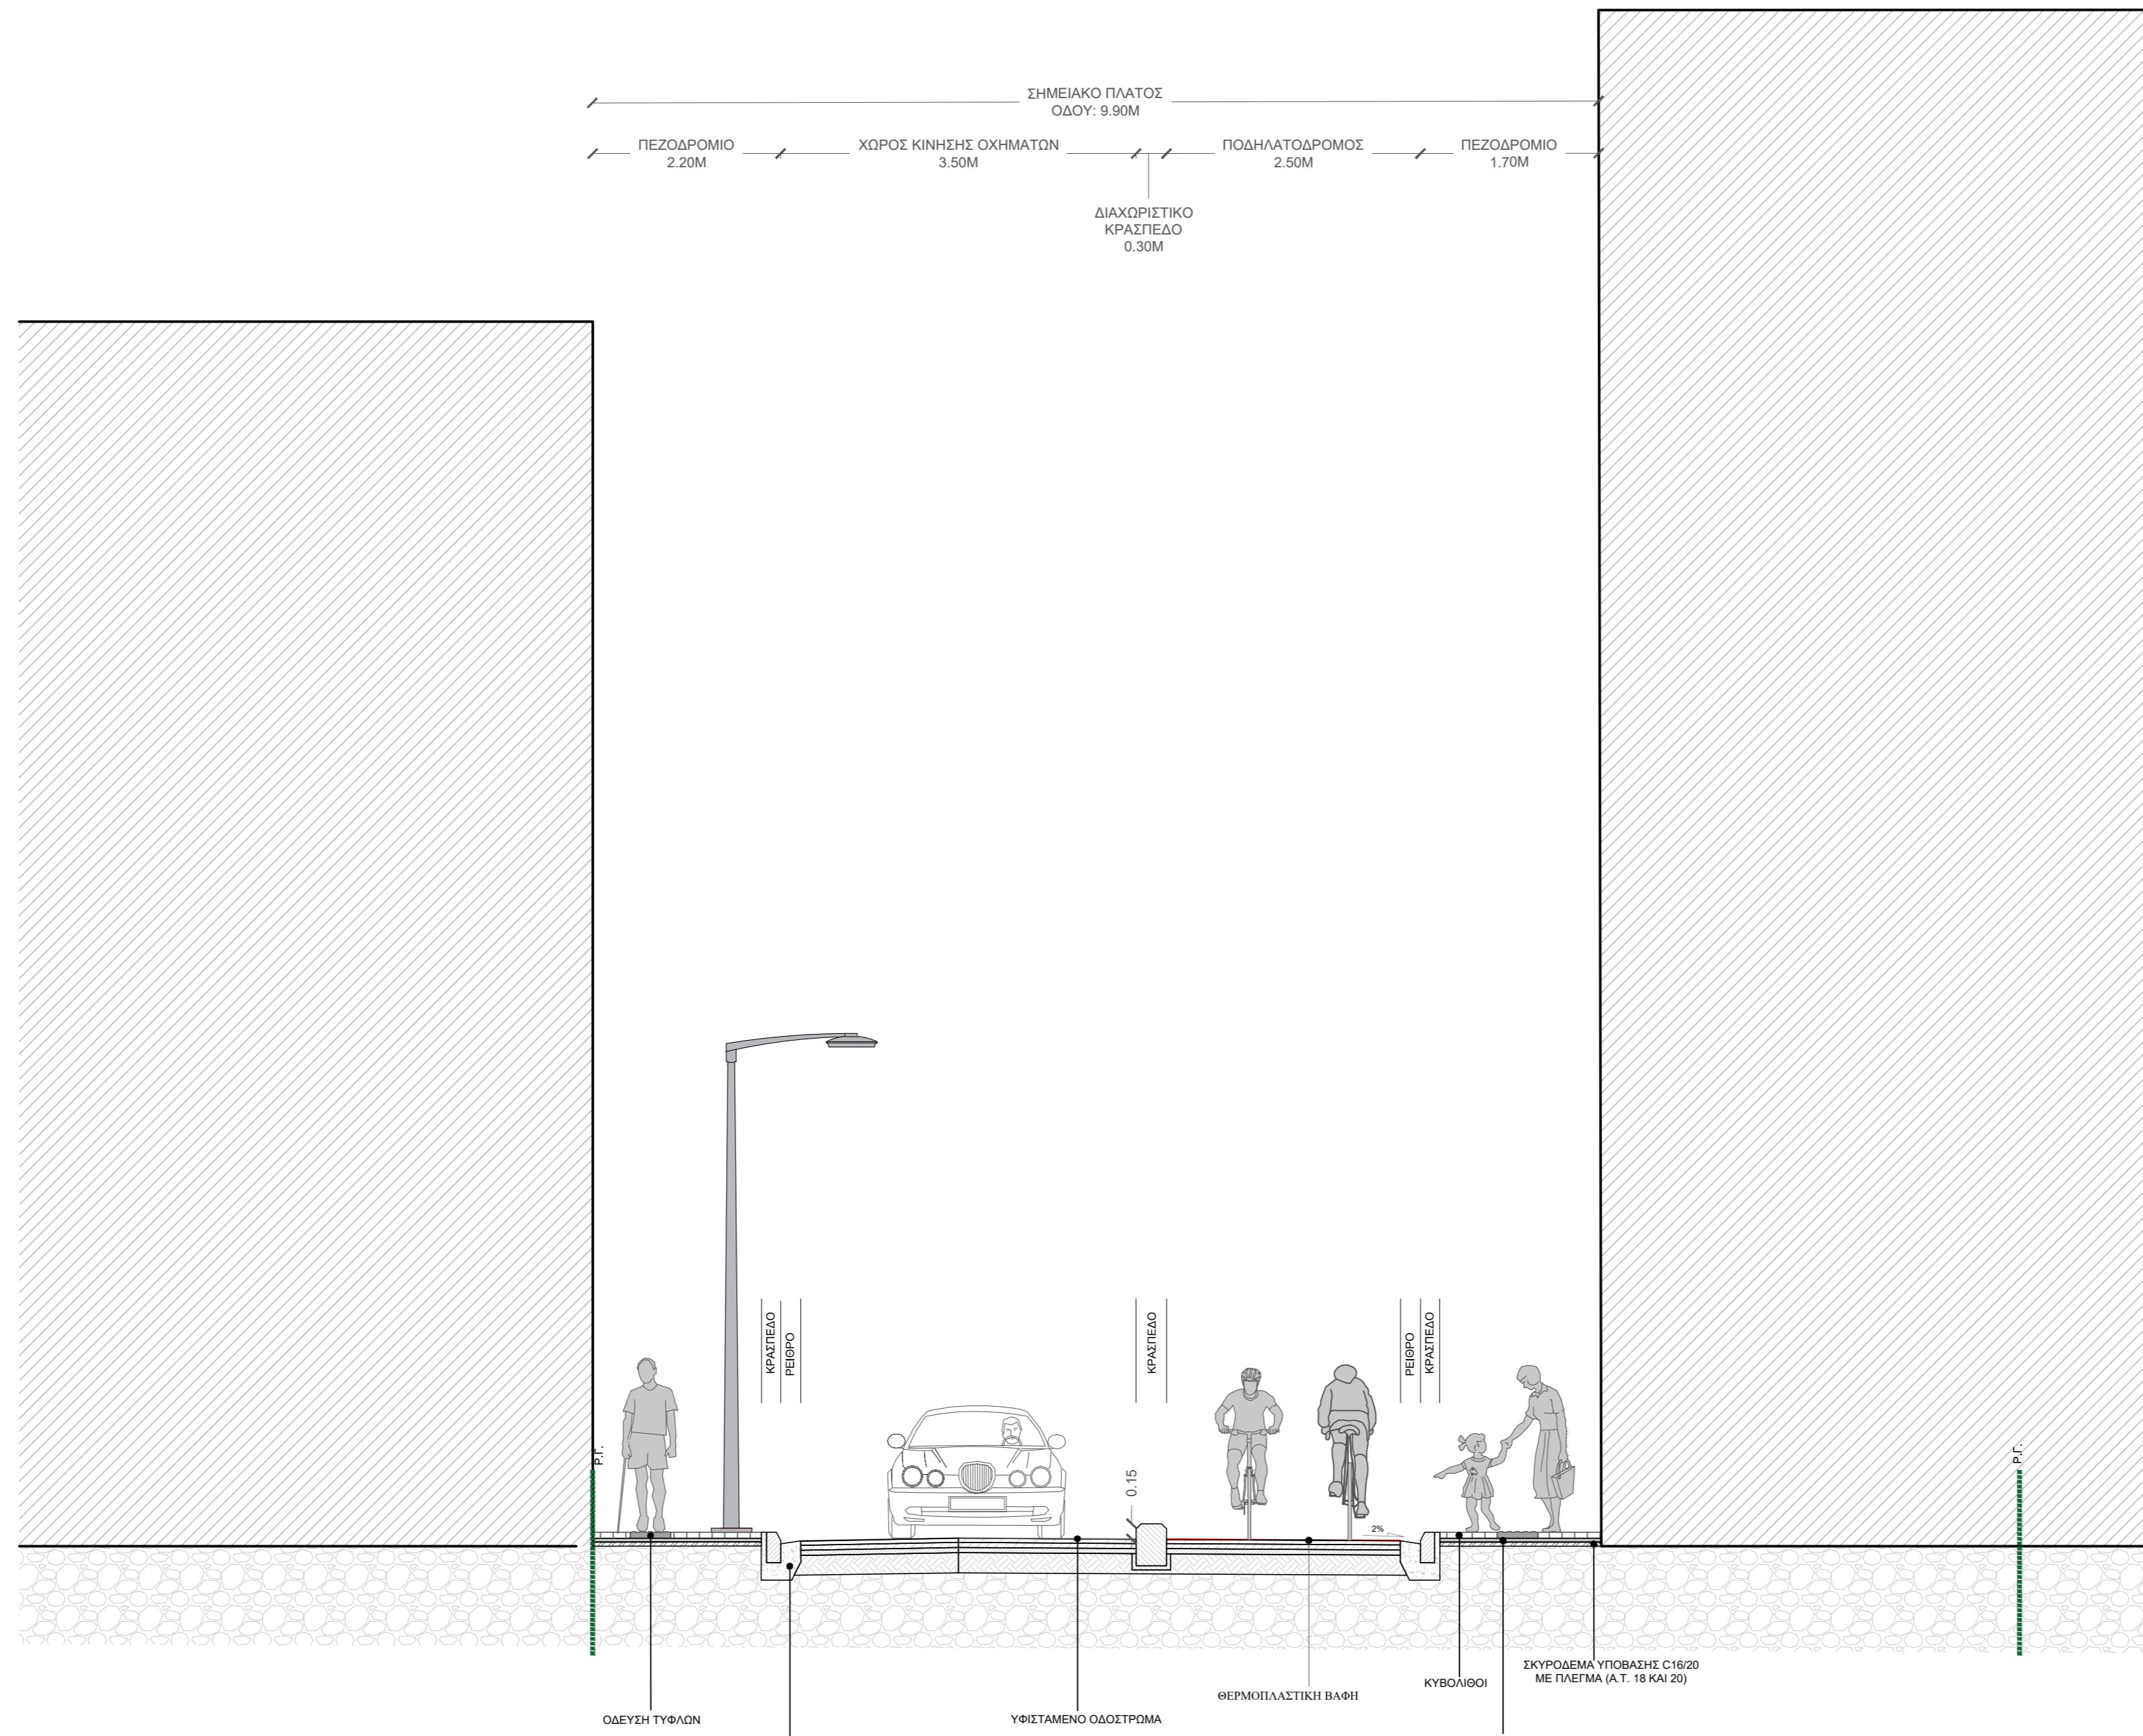

ΔΙΑΤΟΜΗ 2

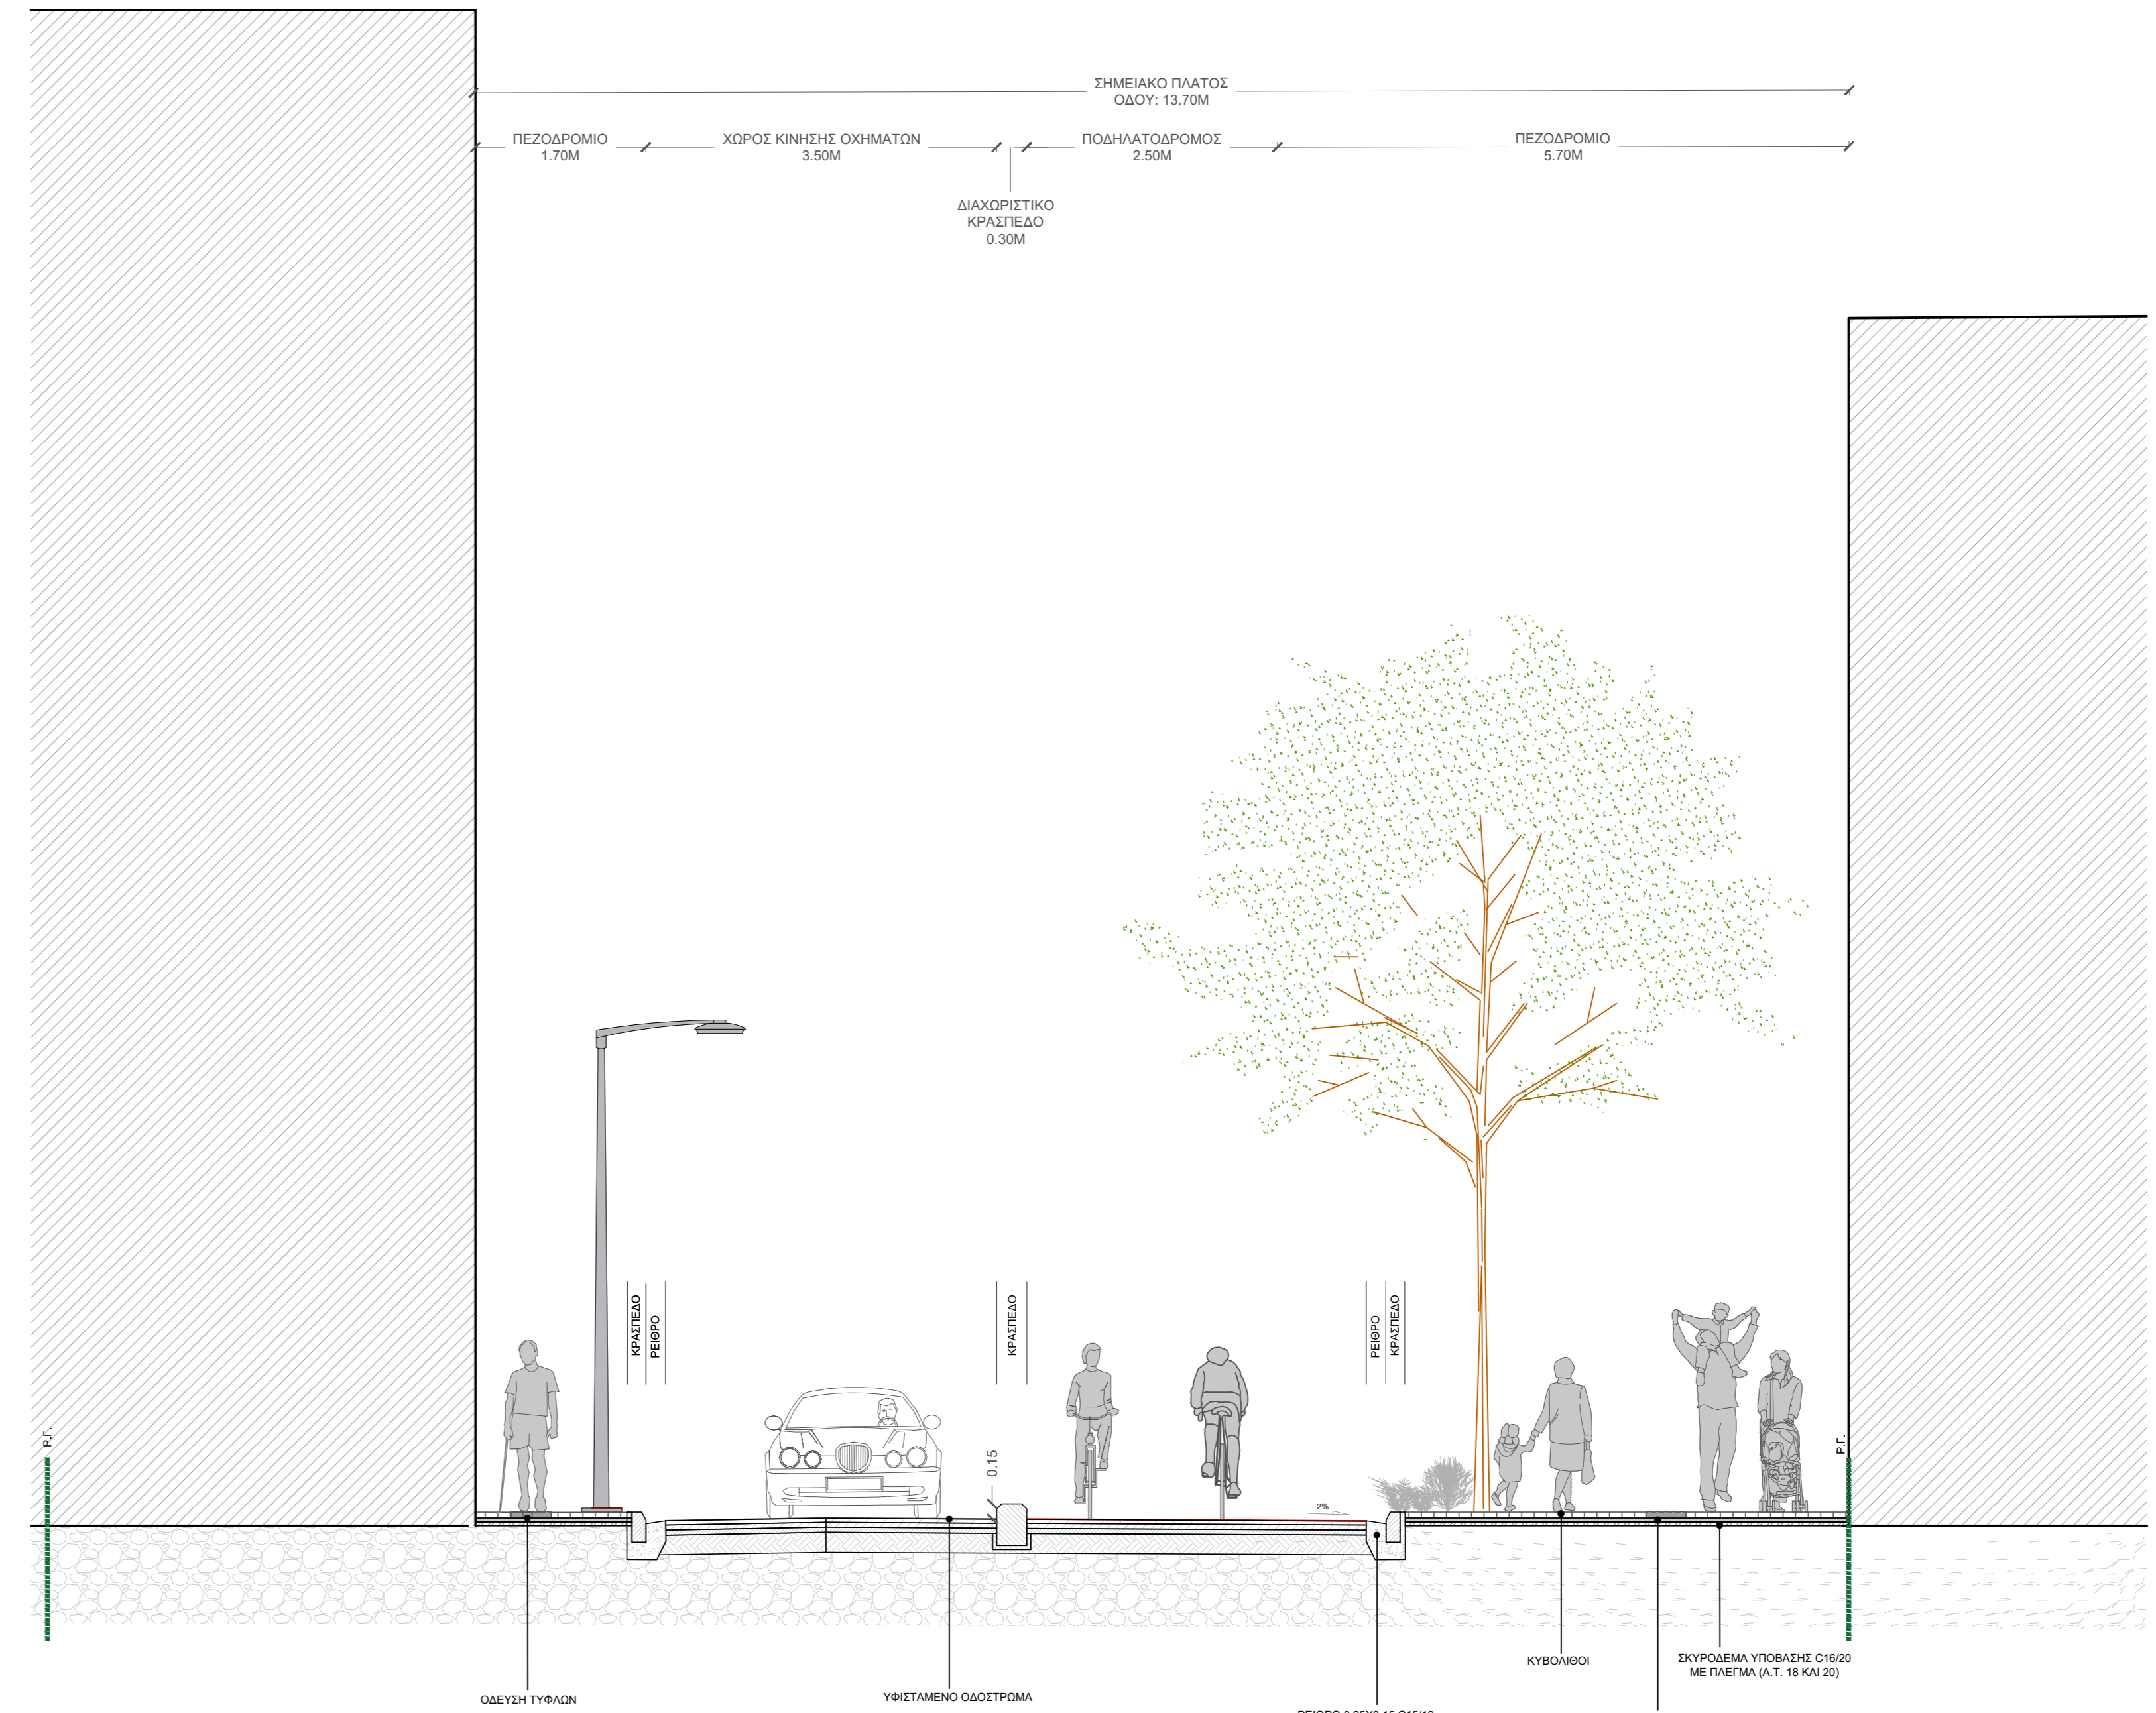

ΔΙΑΤΟΜΗ 3



ΕΛΛΗΝΙΚΗ ΔΗΜΟΚΡΑΤΙΑ ΠΕΡΙΦΕΡΕΙΑ ΑΤΤΙΚΗΣ ΔΗΜΟΣ ΧΑΛΑΝΔΡΙΟΥ		
ΤΙΤΛΟΣ ΠΡΟΓΡΑΜΜΑΤΙΚΗΣ ΣΥΜΒΑΣΗΣ:	ΣΥΜΒΑΣΗ ΑΝΑΘΕΣΗΣ ΕΚΠΟΝΗΣΗΣ ΜΕΛΕΤΗΣ για την Παροχή υπηρεσιών ωρίμανσης του έργου: ΒΙΟΚΛΙΜΑΤΙΚΗ - ΑΣΤΙΚΗ ΑΝΑΠΛΑΣΗ ΤΟΥ ΕΜΠΟΡΙΚΟΥ ΚΕΝΤΡΟΥ ΤΟΥ ΔΗΜΟΥ ΧΑΛΑΝΔΡΙΟΥ	
ΣΥΜΒΑΛΛΟΜΕΝΟΣ ΠΡΟΓΡΑΜΜΑΤΙΚΗΣ ΣΥΜΒΑΣΗΣ:	 ΝΕΑ ΜΗΤΡΟΠΟΛΙΤΙΚΗ ΑΤΤΙΚΗ <small>Ανεπτυξιακός Οργανισμός Περιφέρειας Αττικής</small> ΝΕΑ ΜΗΤΡΟΠΟΛΙΤΙΚΗ ΑΤΤΙΚΗ Α.Ε. <small>ΑΝΑΠΤΥΞΙΑΚΟΣ ΟΡΓΑΝΙΣΜΟΣ ΤΟΠΙΚΗΣ ΑΥΤΟΔΙΟΙΚΗΣΗΣ</small>	
ΚΥΚΛΟΦΟΡΙΑΚΗ ΤΕΚΜΗΡΙΩΣΗ		
ΠΡΟΤΕΙΝΟΜΕΝΕΣ ΔΙΑΤΟΜΕΣ <small>(ΟΔΟΣ ΓΙΑΣ ΠΑΡΑΣΚΕΥΗΣ)</small>		ΚΑΙΜΑΚΑ 1:50 ΑΡΙΘΜΟΣ ΣΧΕΔΙΟΥ Δ2-N
ΕΚΔΟΣΗ ΣΧΕΔΙΟΥ	1η ΕΚΔΟΣΗ 2η ΕΚΔΟΣΗ 3η ΕΚΔΟΣΗ	ΗΜΕΡΟΜΗΝΙΑ ΦΕΒΡΟΥΑΡΙΟΣ 2022 ΑΠΡΙΛΙΟΣ 2022
ΕΛΕΓΧΟΣ		
ΔΙΕΥΘΥΝΣΗ ΤΕΧΝΙΚΩΝ ΕΡΓΩΝ "ΝΕΑ ΜΗΤΡΟΠΟΛΙΤΙΚΗ ΑΤΤΙΚΗ Α.Ε."	ΥΠΟΓΡΑΦΗ ΚΡΗΤΙΣΤΗΣ ΝΙΚΟΛΑΟΣ Α.Ε. ΔΙΕΥΘΥΝΣΗ ΤΕΧΝΙΚΩΝ ΕΡΓΩΝ "ΝΕΑ ΜΗΤΡΟΠΟΛΙΤΙΚΗ ΑΤΤΙΚΗ Α.Ε." ΑΡΙΘΜΟΣ ΣΧΕΔΙΟΥ: Δ2-N	Κωνσταντίνος Μ. Καραβουλός Λειτουργός/Τοπογράφος Μηχανικός Ε.Μ.Π.
	ΥΠΟΓΡΑΦΗ ΝΕΑ ΜΗΤΡΟΠΟΛΙΤΙΚΗ ΑΤΤΙΚΗ Α.Ε. ΑΝΑΠΤΥΞΙΑΚΟΣ ΟΡΓΑΝΙΣΜΟΣ ΠΕΡΙΦΕΡΕΙΑΣ ΑΤΤΙΚΗΣ ΛΕΩΝΕΙΟΣ ΑΝΤΙΣΤΡΑΤΟΥ 236 Τ.Κ. 17872 ΑΡΙΘΜΟΣ ΣΧΕΔΙΟΥ: Δ2-N ΑΡΙΘΜΟΣ ΣΧΕΔΙΟΥ: Δ2-N	ΒΕΒΛΗ Ο Διευθυντής Τεχνικών Έργων Κωνσταντίνος Φ. Καραβουλός Τοπογράφος Μηχανικός