

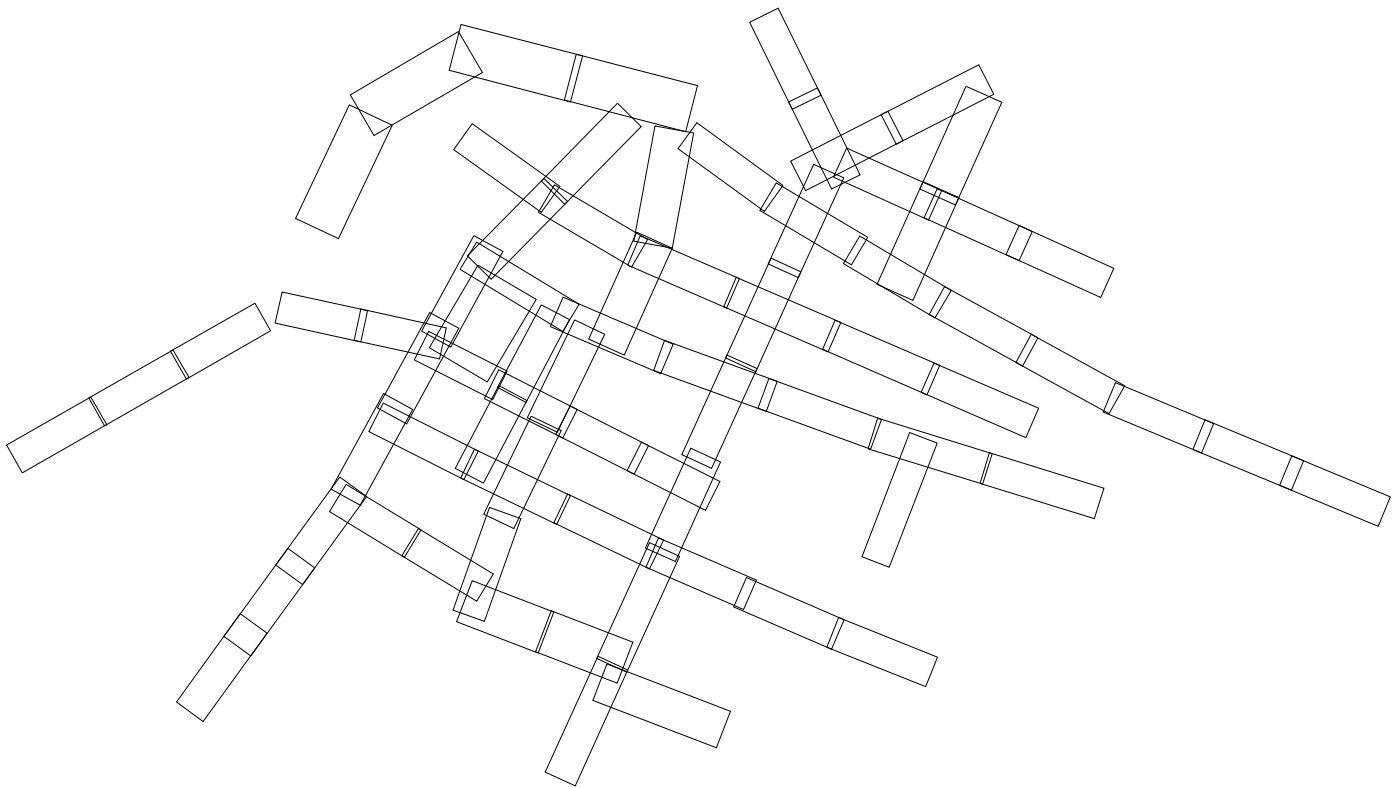


	ΑΣΙΚΟ ΦΩΤΕΤΙΚΟ (ΚΡΕΜΑΣΤΟ)		ΚΑΛΩΔΙΑ ΤΡΟΦΟΔΟΣΙΑΣ ΚΡΕΜΑΣΤΩΝ ΑΣΟΝΙΚΩΝ ΦΩΤΕΤΙΚΩΝ ΔΙΑΤΟΜΗΣ 4x10mm ² -0,65
	ΔΙΑΚΟΣΜΗΤΙΚΟ ΟΔΙΚΟ ΦΩΤΕΤΙΚΟ ΜΕ ΒΡΑΧΙΟΝΑ		ΚΑΛΩΔΙΑ ΤΡΟΦΟΔΟΣΙΑΣ ΟΔΙΚΩΝ ΦΩΤΕΤΙΚΩΝ ΜΕ ΒΡΑΧΙΟΝΑ ΔΙΑΤΟΜΗΣ 4x10mm ² -0,65. ΕΝΤΟΣ ΕΞΑΡΤΗ ΔΕΙΞΕΤΕ ΚΑΛΩΔΙΩΝ ΗΡΕ-400
	ΦΩΤΕΤΙΚΟ ΚΟΡΥΦΗ		ΚΑΛΩΔΙΑ ΤΡΟΦΟΔΟΣΙΑΣ ΦΩΤΕΤΙΚΩΝ ΚΟΡΥΦΗΣ ΔΙΑΤΟΜΗΣ 4x10mm ² -0,65. ΕΝΤΟΣ ΕΞΑΡΤΗ ΔΕΙΞΕΤΕ ΚΑΛΩΔΙΩΝ ΗΡΕ-400
	ΕΠΙΛΑΤΕΙΟ ΦΩΤΕΤΙΚΟ ΕΛΑΦΟΥ		ΚΑΛΩΔΙΑ ΤΡΟΦΟΔΟΣΙΑΣ ΕΠΙΛΑΤΕΙΩΝ ΦΩΤΕΤΙΚΩΝ ΕΛΑΦΟΥ ΔΙΑΤΟΜΗΣ 4x10mm ² -0,65. ΕΝΤΟΣ ΕΞΑΡΤΗ ΔΕΙΞΕΤΕ ΚΑΛΩΔΙΩΝ ΗΡΕ-400
			ΦΕΡΑΡΙΟ ΕΛΑΦΕ ΚΑΛΩΔΙΩΝ

ΚΛΕΙΔΙ-ΔΙΑΝΟΜΗ

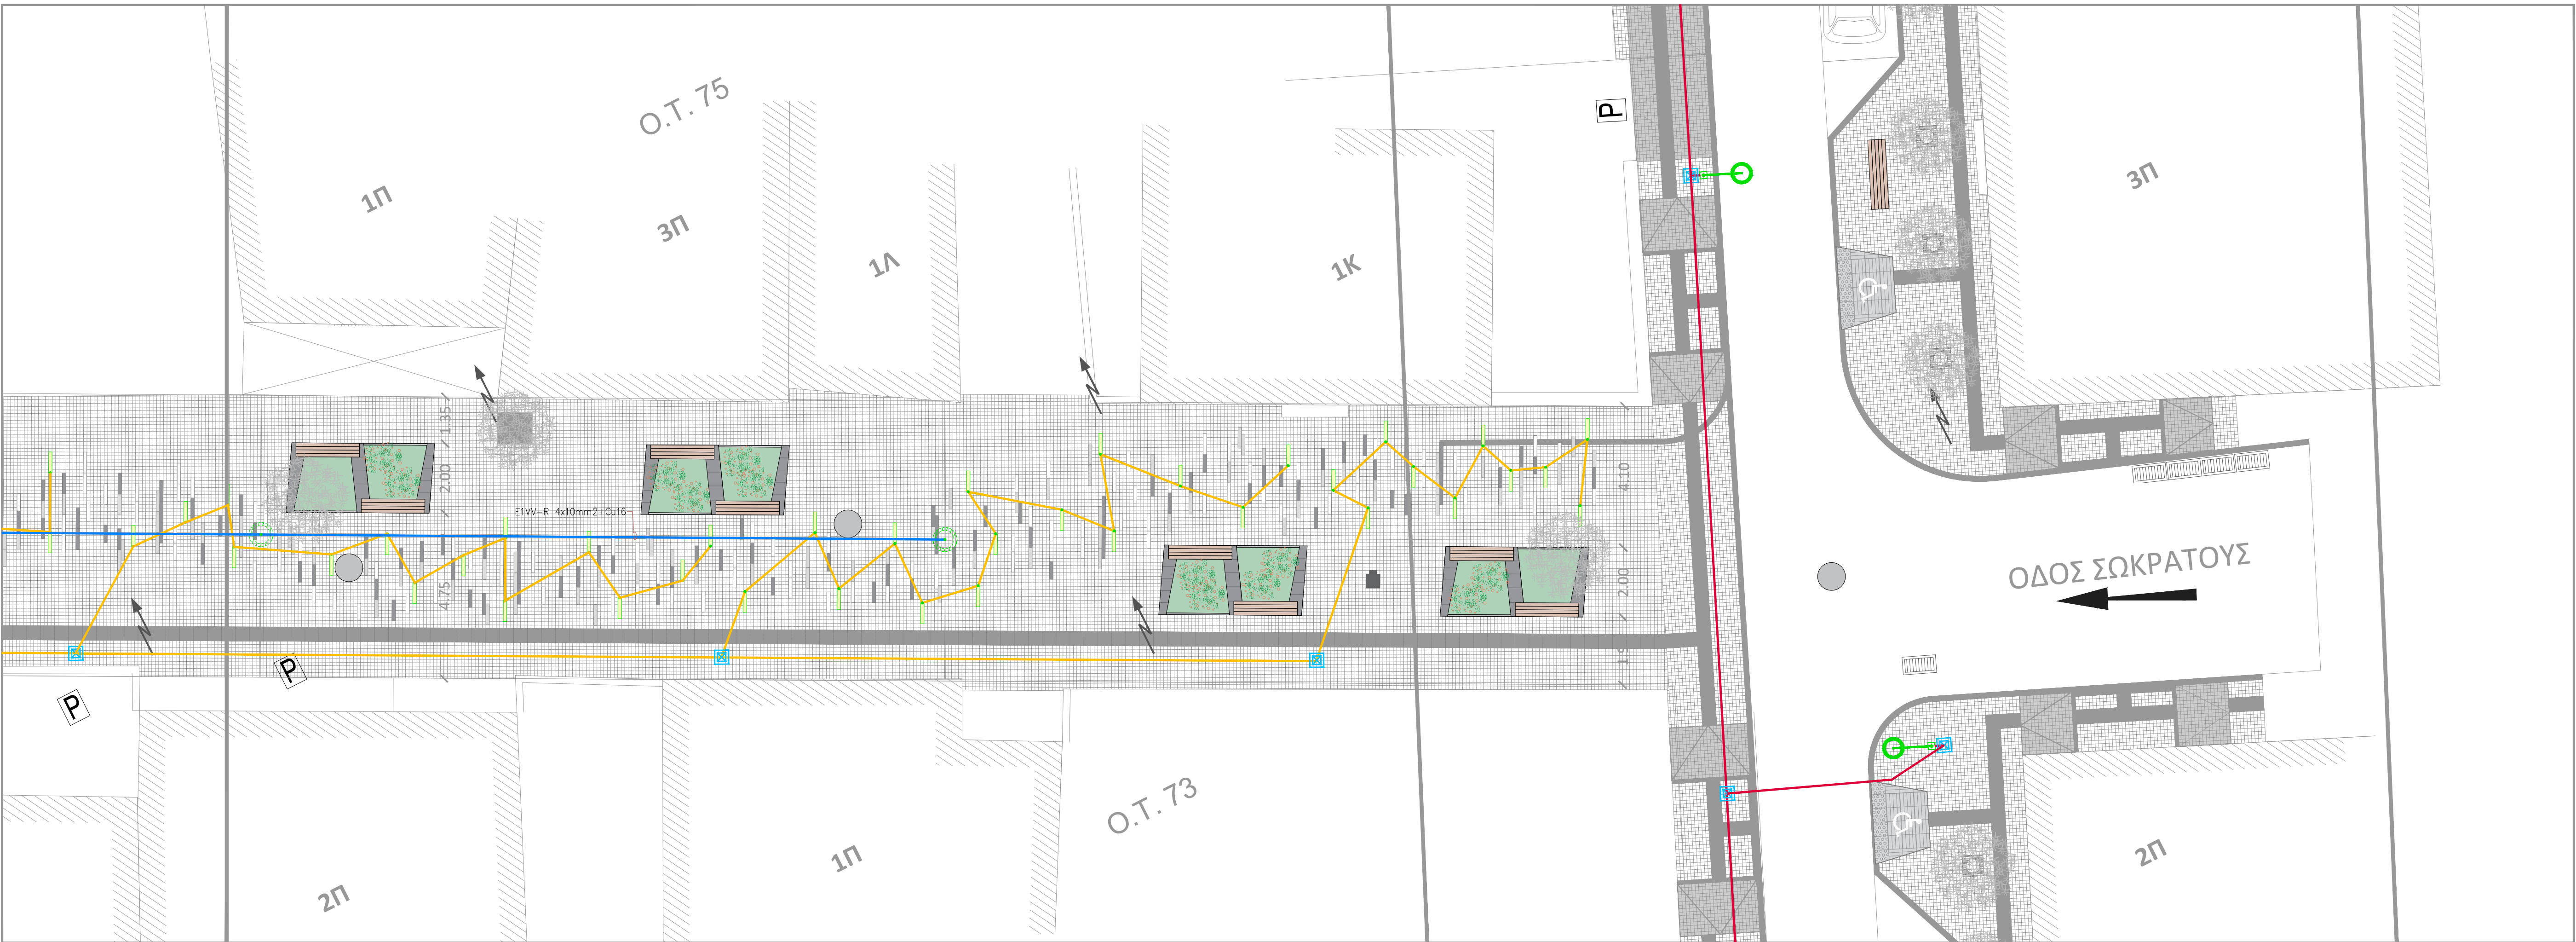

ΥΠΟΜΝΗΜΑ	
<p>Γενικά</p> <ul style="list-style-type: none"> Ρυμοσκητική Γραμμή Οικοδομική Γραμμή Κτίριο Ποδηλατοδρόμος Κράσπεδο Θέση στάθμευσης Είσοδος σε ιδιωτικό χώρο στάθμευσης Ράμπα Θέση στάθμευσης - ΑΜΕΑ Διάβαση πεζών Σχάρα Κολόνα ΔΕΗ Θέση στάθμευσης Φρεάτιο Γενικά Φρεάτιο Αγνωστο Φανάρι ΚΑΦΑΟ Κυβότατο ΔΕΗ <p>Υλικά δαπέδου/στρώσης</p> <ul style="list-style-type: none"> Οδοστρώμα Κυβόλιθος με αντιολισθηρή επιφάνεια (10x10 εκ.) Αντιολισθηρές ταμηνέννες πλάκες (40x40 εκ.) Άλλο "Ψυχρά υλικά" σε γκρι απόχρωση Πλάκες οδεύσης πεζών από γρανίτη κίτρι σαφές με αντιολισθηρή επιφάνεια 40x40 εκ. Πατίνι με γραμμικούς κυβόλιθους πλάτους 10 εκ. 	<p>Αστικός εξοπλισμός</p> <ul style="list-style-type: none"> Παγκάκι χωρίς τέλκη Χητσό καθιστικό - Παρτέρι, με επικάλυψη από ξύλινες σανίδες - τύπος 1 Χητσό καθιστικό - Παρτέρι, με επικάλυψη από ξύλινες σανίδες - τύπος 2 Χητσό καθιστικό - Παρτέρι, με επικάλυψη από ξύλινες σανίδες - τύπος 3 Χητσό καθιστικό - Παρτέρι, με επικάλυψη από ξύλινες σανίδες - τύπος 4 Μεταλλική σχάρα δέντων 60x80 εκ. Κάδος απορριμάτων <p>Φυτισμός</p> <ul style="list-style-type: none"> Φυτιστικό κορυφής Διακοσμητικό οδικό με βραχίονα Αξονικό Φυτιστικά εδάφους <p>Φύτευση</p> <ul style="list-style-type: none"> Υφιστάμενα τεύκα Υφιστάμενα φυλλοβόλα Υφιστάμενο δέντρο που κόβεται Προτεινόμενο δέντρο (1) Χαρουπιά Προτεινόμενο δέντρο (2)_Κουτσουπιά Θαμνιώδες φυτό (1) - γαλανόφυλλο Θαμνιώδες φυτό (2) - σαρκενέλο νένο / καντίνα Προτεινόμενο παρτέρι

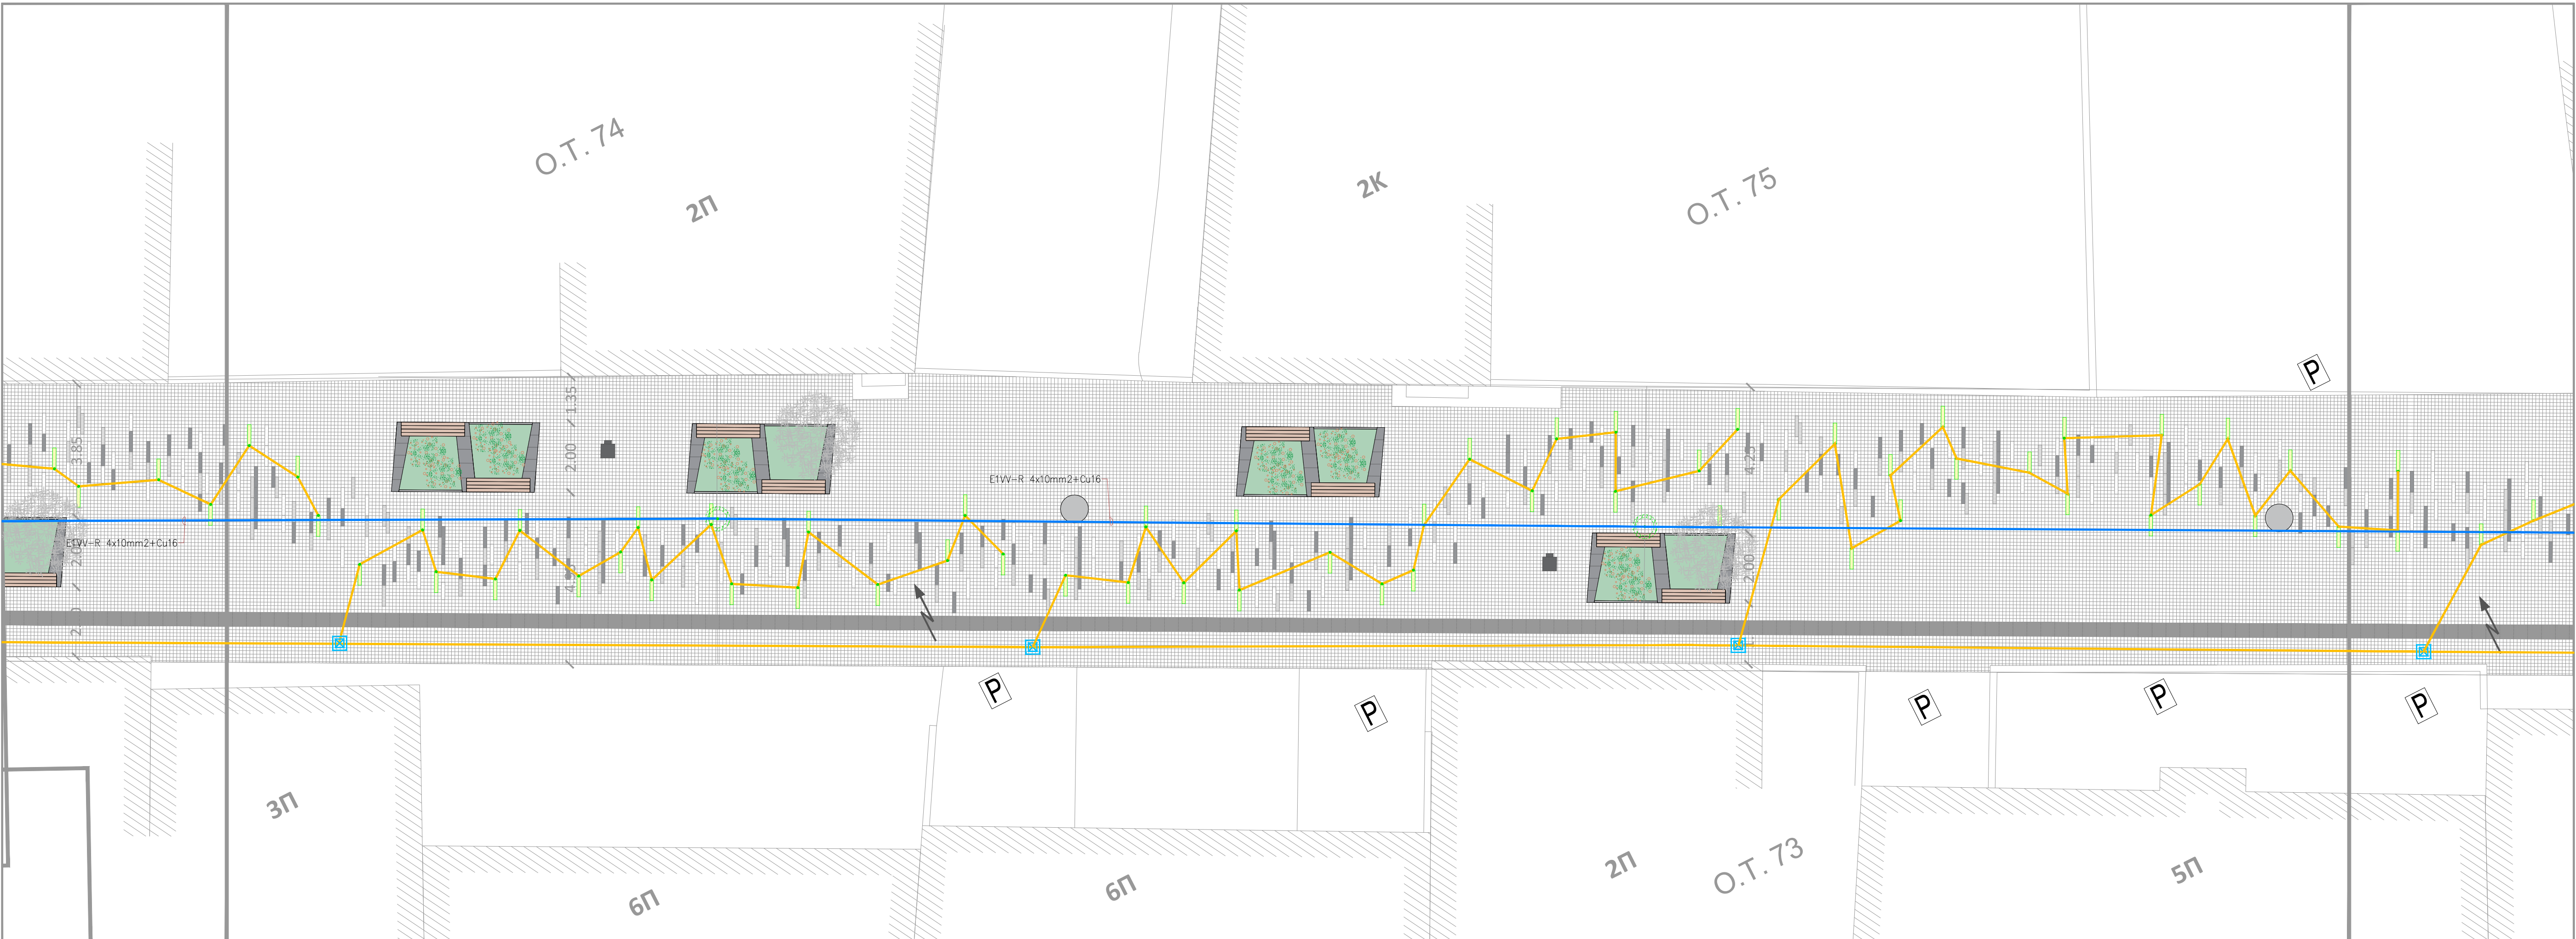

ΕΛΛΗΝΙΚΗ ΔΗΜΟΚΡΑΤΙΑ ΠΕΡΙΦΕΡΕΙΑ ΑΤΤΙΚΗΣ ΔΗΜΟΣ ΧΑΛΑΝΔΡΙΟΥ			
ΤΙΤΛΟΣ ΠΡΟΓΡΑΜΜΑΤΙΚΗΣ ΣΥΜΒΑΣΗΣ:	Παροχή υπηρεσιών ωρίμανσης του έργου: «ΒΙΟΚΛΙΜΑΤΙΚΗ - ΑΣΤΙΚΗ ΑΝΑΠΛΑΣΗ ΤΟΥ ΕΜΠΟΡΙΚΟΥ ΚΕΝΤΡΟΥ ΤΟΥ ΔΗΜΟΥ ΧΑΛΑΝΔΡΙΟΥ»		
ΣΥΜΒΑΛΛΟΜΕΝΟΣ ΠΡΟΓΡΑΜΜΑΤΙΚΗΣ ΣΥΜΒΑΣΗΣ:	<div> </div> <div> <p>NEA ΜΗΤΡΟΠΟΛΙΤΙΚΗ ΑΤΤΙΚΗ</p> <p>Αποκεντρωμένη Γραμματεία Περιφέρειας Αττικής</p> <p>«NEA ΜΗΤΡΟΠΟΛΙΤΙΚΗ ΑΤΤΙΚΗ Α.Ε. ΑΝΑΠΤΥΞΙΑΚΟΣ ΟΡΓΑΝΙΣΜΟΣ ΤΟΠΙΚΗΣ ΑΥΤΟΔΙΟΙΚΗΣΗΣ»</p> </div>		
Αντικείμενο:	ΗΛΕΚΤΡΟΜΗΧΑΝΟΛΟΓΙΚΗ ΜΕΛΕΤΗ		
ΣΩΚΡΑΤΟΥΣ		ΚΛΙΜΑΚΑ	
		1:100	
		ΑΡΙΘΜΟΣ ΣΧΕΔΙΟΥ	
ΦΩΤΙΣΜΟΣ		P4	
ΕΚΔΟΣΗ ΣΧΕΔΙΟΥ	1η ΕΚΔΟΣΗ	ΗΜΕΡΟΜΗΝΙΑ	
	2η ΕΚΔΟΣΗ	ΑΠΡΙΛΙΟΣ 2022	
	3η ΕΚΔΟΣΗ		
ΔΙΕΥΘΥΝΣΗ ΤΕΧΝΙΚΩΝ ΕΡΓΩΝ "NEA ΜΗΤΡΟΠΟΛΙΤΙΚΗ ΑΤΤΙΚΗ Α.Ε."	ΥΠΟΓΡΑΦΗ		ΣΥΝΤΑΞΗ
	<div> </div> <div> <p>ΔΙΕΥΘΥΝΣΗ ΤΕΧΝΙΚΩΝ ΕΡΓΩΝ "NEA ΜΗΤΡΟΠΟΛΙΤΙΚΗ ΑΤΤΙΚΗ Α.Ε."</p> </div>		Χαρακτήρας διαβίτης Μιχαήλ Μιχαήλ
	ΥΠΟΓΡΑΦΗ		ΘΕΩΡΗΣΗ
	<div> </div> <div> <p>NEA ΜΗΤΡΟΠΟΛΙΤΙΚΗ ΑΤΤΙΚΗ Α.Ε.</p> <p>ΑΝΑΠΤΥΞΙΑΚΟΣ ΟΡΓΑΝΙΣΜΟΣ ΤΟΠΙΚΗΣ ΑΥΤΟΔΙΟΙΚΗΣΗΣ</p> <p>ΔΙΕΥΘΥΝΣΗ ΤΕΧΝΙΚΩΝ ΕΡΓΩΝ ΣΠ.ΤΕ. 11872</p> <p>ΑΔΑΡΧΕΙΟ ΑΝΑΡΤΗΣΗΣ ΣΠ.ΤΕ. 11872</p> <p>ΑΔΑΡΧΕΙΟ ΑΝΑΡΤΗΣΗΣ ΣΠ.ΤΕ. 11872</p> <p>ΑΡΙΘΜΟΣ ΠΡΩΤΟΚΟΛΛΟΥ</p> </div>		Ο Διευθυντής Τεχνικών Έργων
		Κυρίως Φωτισμός Τεχνικός Μηχανικός	