




	ΑΣΟΝΟ ΦΩΤΕΤΙΚΟ (ΚΡΕΜΑΣΤΟ)		ΚΑΛΩΔΙΑ ΤΡΟΦΟΔΟΣΙΑΣ ΚΡΕΜΑΣΤΩΝ ΑΣΟΝΩΝ ΦΩΤΕΤΙΚΩΝ ΔΙΑΤΟΜΗΣ 4x10mm ² -Cu25
	ΔΙΑΚΟΣΜΗΤΙΚΟ ΟΔΑΚΟ ΦΩΤΕΤΙΚΟ ΜΕ ΒΡΑΧΙΟΝΑ		ΚΑΛΩΔΙΑ ΤΡΟΦΟΔΟΣΙΑΣ ΟΔΑΚΩΝ ΦΩΤΕΤΙΚΩΝ ΜΕ ΒΡΑΧΙΟΝΑ ΔΙΑΤΟΜΗΣ 4x10mm ² -Cu25, ΕΝΤΟΣ ΣΤΑΘΜΙΑΣ ΔΕΛΕΥΣΗΣ ΚΑΛΩΔΙΩΝ ΗΡΕΣ-990
	ΦΩΤΕΤΙΚΟ ΚΟΡΥΦΗ		ΚΑΛΩΔΙΑ ΤΡΟΦΟΔΟΣΙΑΣ ΦΩΤΕΤΙΚΩΝ ΚΟΡΥΦΗΣ ΔΙΑΤΟΜΗΣ 4x10mm ² -Cu25, ΕΝΤΟΣ ΣΤΑΘΜΙΑΣ ΔΕΛΕΥΣΗΣ ΚΑΛΩΔΙΩΝ ΗΡΕΣ-990
	ΕΠΙΔΕΛΤΑΜΟ ΦΩΤΕΤΙΚΟ ΕΔΑΦΟΥΣ		ΚΑΛΩΔΙΑ ΤΡΟΦΟΔΟΣΙΑΣ ΕΠΙΔΕΛΤΑΜΩΝ ΦΩΤΕΤΙΚΩΝ ΕΔΑΦΟΥΣ ΔΙΑΤΟΜΗΣ 4x10mm ² -Cu25, ΕΝΤΟΣ ΣΤΑΘΜΙΑΣ ΔΕΛΕΥΣΗΣ ΚΑΛΩΔΙΩΝ ΗΡΕΣ-990
			ΦΡΕΣΑΡΙΟ ΕΙΣΙΣΗΣ ΚΑΛΩΔΙΩΝ

ΚΛΕΙΔΙ-ΔΙΑΝΟΜΗ

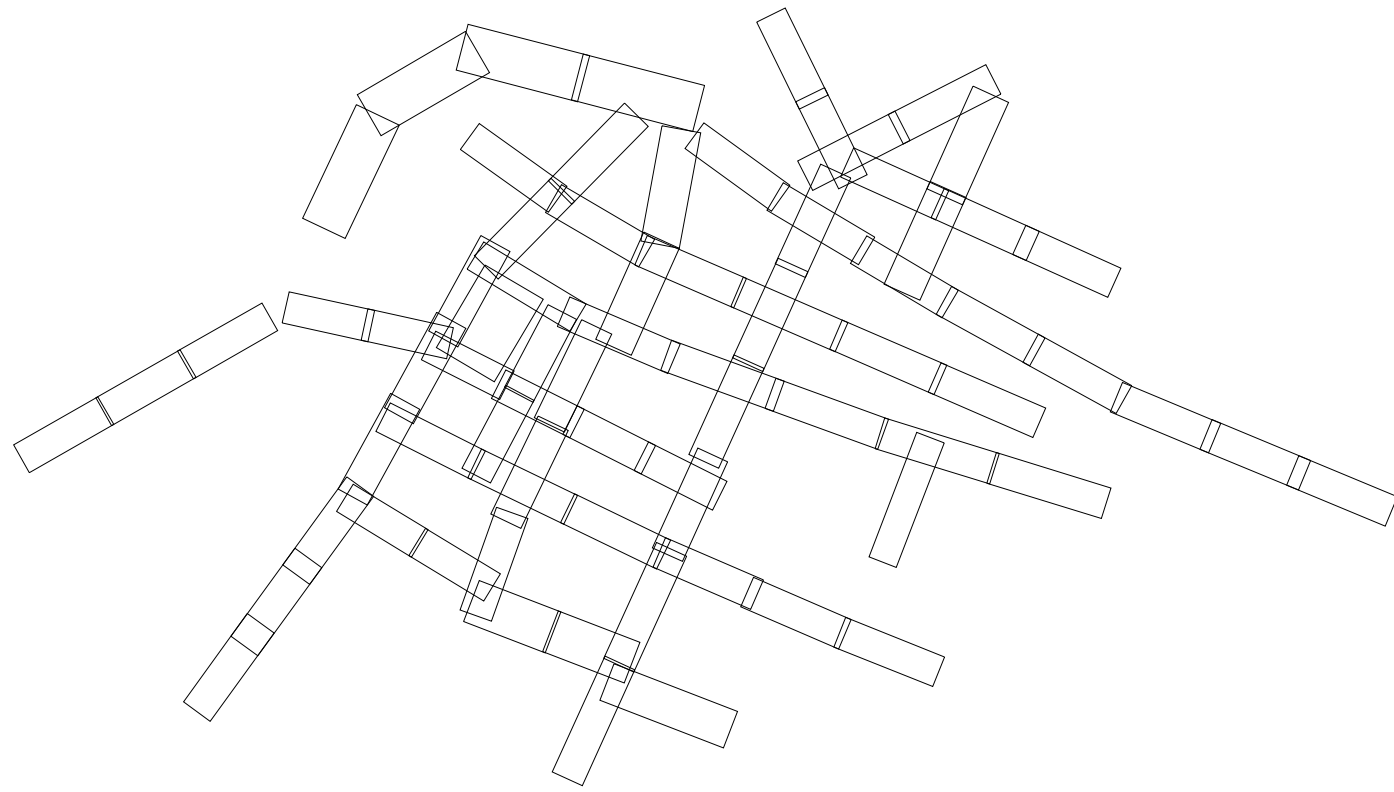

ΥΠΟΜΝΗΜΑ

Γενικά	Λογικός εξοπλισμός
	Ρυμοτομική Γραμμή
	Οικοδομική Γραμμή
	Κήρια
	Ποδηλατοδρόμος
	Κράσπεδο
	Θέση στάθμευσης
	Εισαγός σε ιδιωτικό χώρο στάθμευσης
	Ράμπες
	Θέση στάθμευσης - ΑΜΕΛΑ
	Διάβαση πεζών
	Σχάρα
	Κολόνα ΔΕΗ
	Θέση στάθμευσης
	Φρέατο Γενικά
	Φρέατο Αγωγοστά
	Φανάρι
	ΚΑΦΑΟ
	Κιβώτο ΔΕΗ
	Υλικά διαπεδστρώσεως
	Οδοστρώμα
	Κυβόλιθος με αντιολισθηρή επιφάνεια (10x10 εκ.)
	Αντιολισθηρές τσιμεντένες πλάκες (40x40 εκ.)
	Απώ 70mmx90mm σε γκρι απόχρωση
	Πλάκες δέσμευσης τυφλών από γρανίτη κίτρι σαφές με αντιολισθηρή επιφάνεια 40x40 εκ.
	Παρτέρι με γραμμικούς κυβόλιθους πλάτους 10 εκ.
	Παγκάκι χωρίς πλάτη
	Χτιστό καθιστικό - Παρτέρι, με επικάλυψη από ξυλίνες σανίδες - τύπος 1
	Χτιστό καθιστικό - Παρτέρι, με επικάλυψη από ξυλίνες σανίδες - τύπος 2
	Χτιστό καθιστικό - Παρτέρι, με επικάλυψη από ξυλίνες σανίδες - τύπος 3
	Χτιστό καθιστικό - Παρτέρι, με επικάλυψη από ξυλίνες σανίδες - τύπος 4
	Μεταλλική σχάρα δέντων 60x60 εκ.
	Κάδος απορριμάτων
	Φυτοστρώμα
	Φυτοστρώμα πετάκια
	Φυτοστρώμα φυλλοβάλα
	Φυτοστρώμα δέντρο που καβατά
	Προτεινόμενο δέντρο (1) Χαρουτιά
	Προτεινόμενο δέντρο (2), Κουσουδιά
	Θαμνιώδες φυτό (1) - γουιτπέρ
	Θαμνιώδες φυτό (2) - αγγελική νάνα / ναντίνα
	Προτεινόμενο παρτέρι

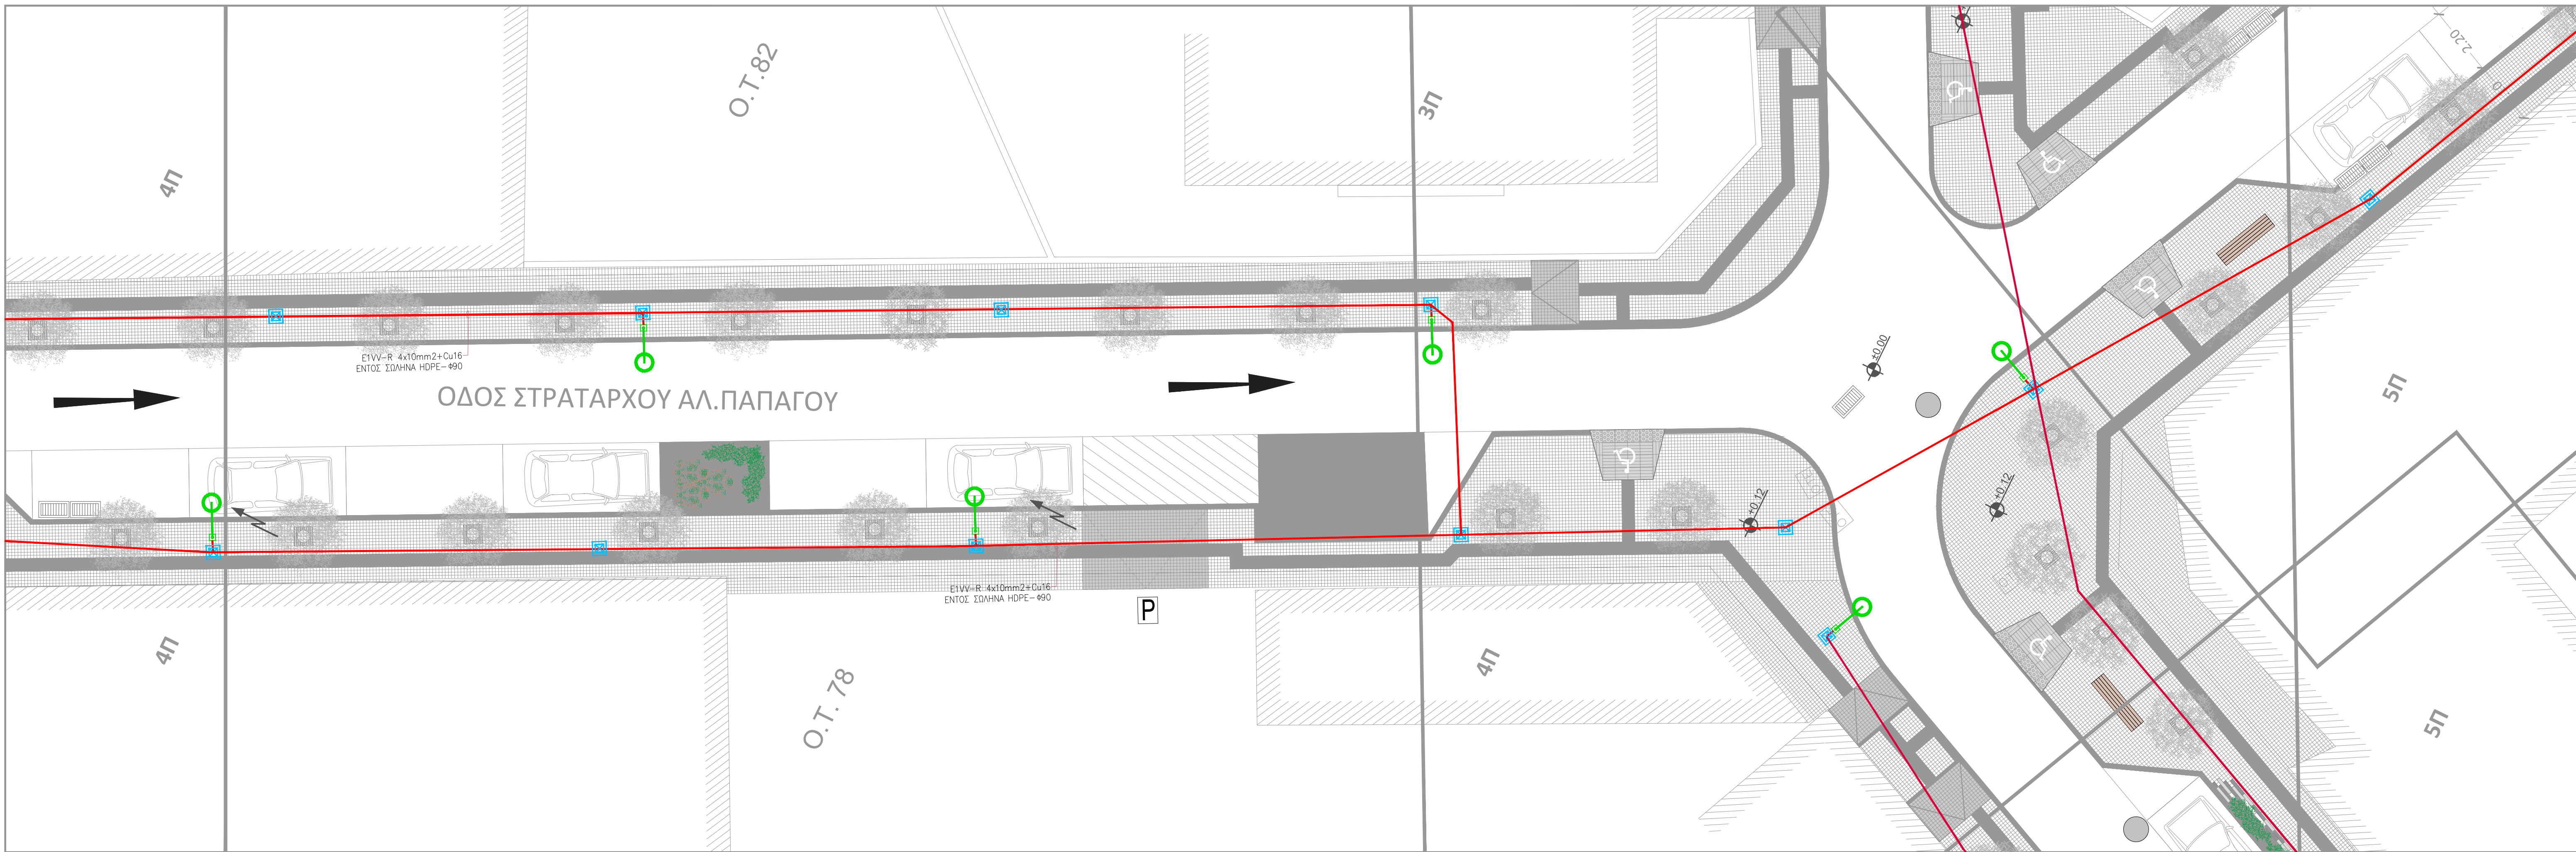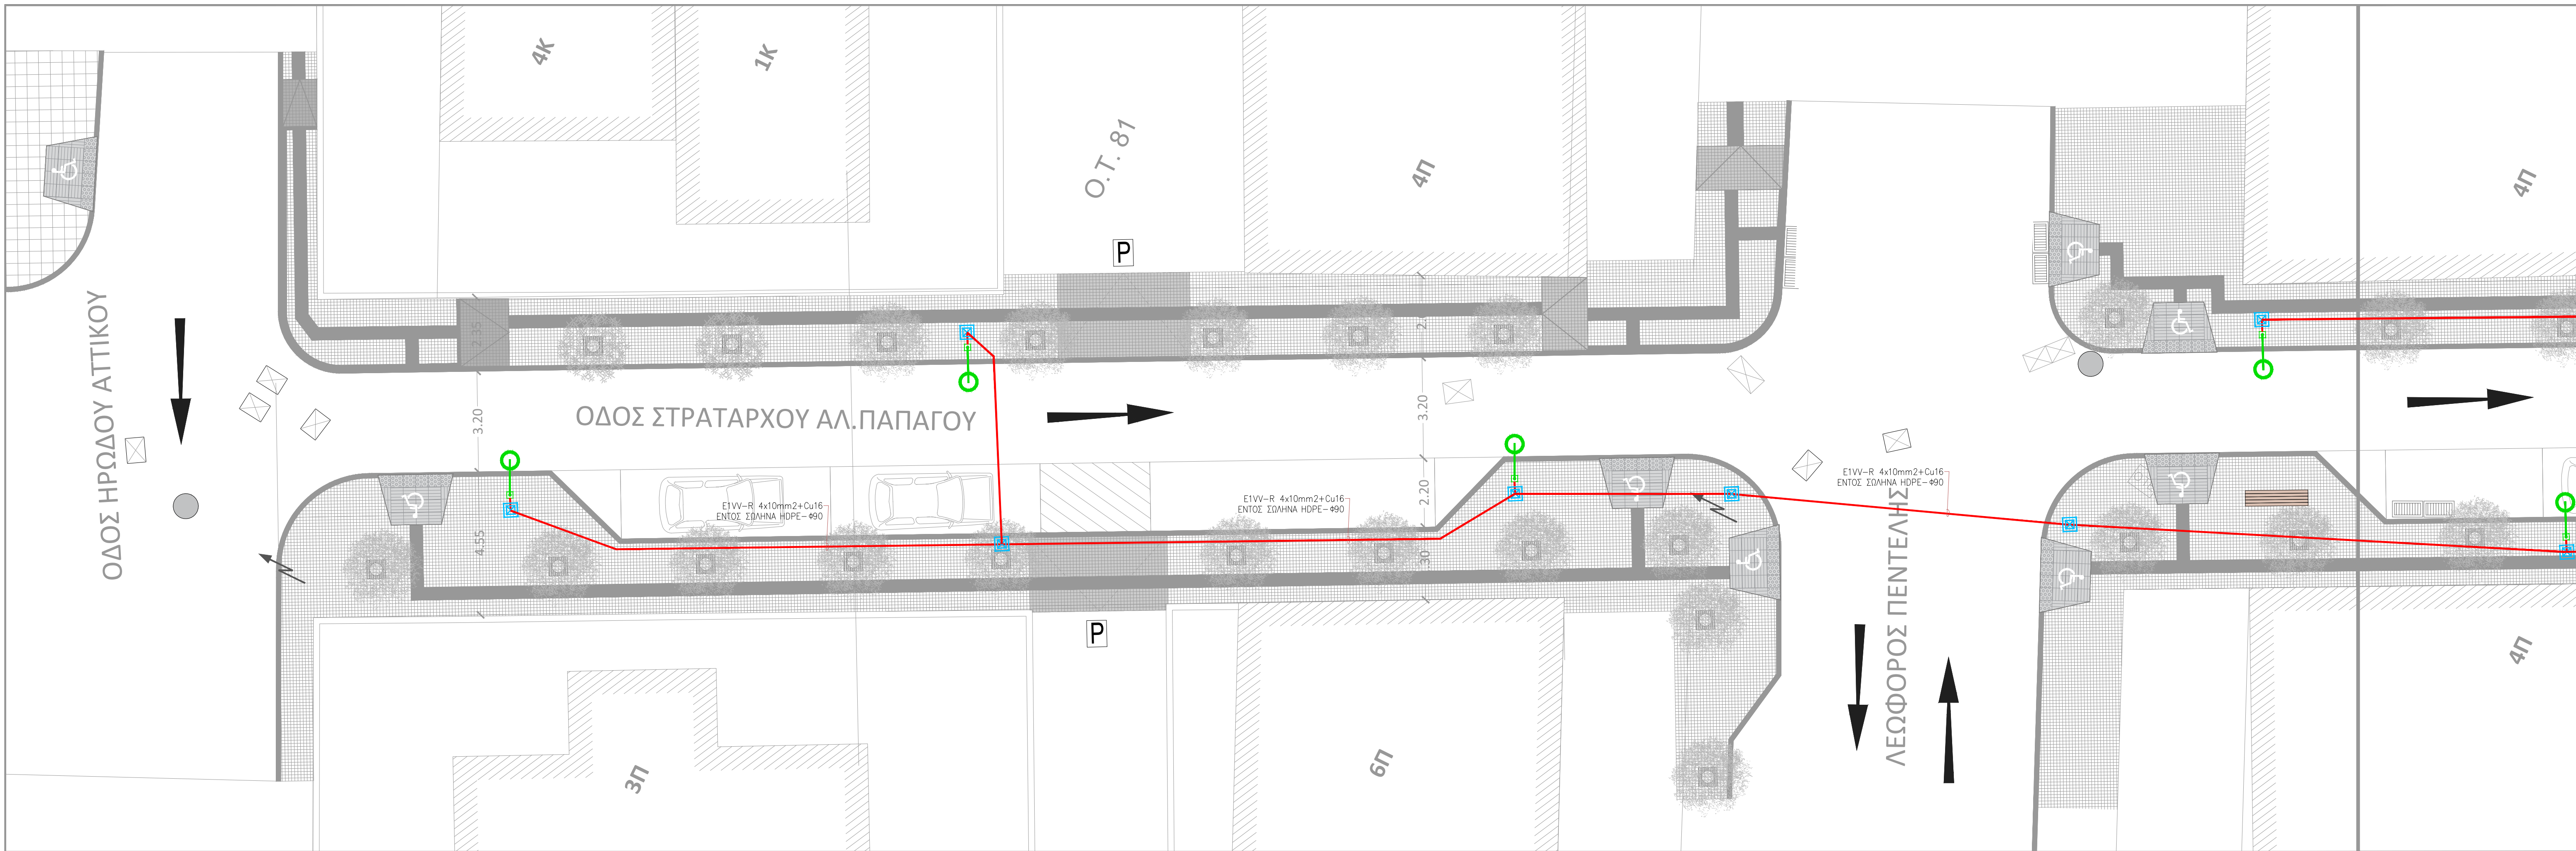

ΕΛΛΗΝΙΚΗ ΔΗΜΟΚΡΑΤΙΑ ΠΕΡΙΦΕΡΕΙΑ ΑΤΤΙΚΗΣ ΔΗΜΟΣ ΧΑΛΑΝΔΡΙΟΥ			
ΤΙΤΛΟΣ ΠΡΟΓΡΑΜΜΑΤΙΚΗΣ ΣΥΜΒΑΣΗΣ:	Παροχή υπηρεσιών υλοποίησης του έργου: «ΒΙΟΚΛΙΜΑΤΙΚΗ - ΑΣΤΙΚΗ ΑΝΑΠΛΑΣΗ ΤΟΥ ΕΜΠΟΡΙΚΟΥ ΚΕΝΤΡΟΥ ΤΟΥ ΔΗΜΟΥ ΧΑΛΑΝΔΡΙΟΥ»		
ΣΥΜΒΑΛΟΜΕΝΟΣ ΠΡΟΓΡΑΜΜΑΤΙΚΗΣ ΣΥΜΒΑΣΗΣ:	 ΝΕΑ ΜΗΤΡΟΠΟΛΙΤΙΚΗ ΑΤΤΙΚΗΣ Αστυνομικός Οργανισμός Περιφέρειας Αττικής «ΝΕΑ ΜΗΤΡΟΠΟΛΙΤΙΚΗ ΑΤΤΙΚΗΣ Α.Ε. - ΑΝΑΠΤΥΞΙΑΚΟΣ ΟΡΓΑΝΙΣΜΟΣ ΤΟΠΙΚΗΣ ΑΥΤΟΔΙΟΙΚΗΣΗΣ»		
Αντικείμενο:	ΗΛΕΚΤΡΟΜΗΧΑΝΟΛΟΓΙΚΗ ΜΕΛΕΤΗ		ΚΛΙΜΑΚΑ
ΣΤΡ. ΑΛ. ΠΑΠΑΓΟΥ Ι			1:100
ΦΩΤΙΣΜΟΣ			ΑΡΙΘΜΟΣ ΣΧΕΔΙΟΥ
			P13
ΕΚΔΟΣΗ ΣΧΕΔΙΟΥ	1η ΕΚΔΟΣΗ	ΗΜΕΡΟΜΗΝΙΑ	ΑΠΡΙΛΙΟΣ 2022
	2η ΕΚΔΟΣΗ		
	3η ΕΚΔΟΣΗ		
ΔΙΕΥΘΥΝΣΗ ΤΕΧΝΙΚΩΝ ΕΡΓΩΝ "ΝΕΑ ΜΗΤΡΟΠΟΛΙΤΙΚΗ ΑΤΤΙΚΗΣ Α.Ε."	ΥΠΟΓΡΑΦΗ ΔΙΜΗΤΡΙΟΣ ΚΟΥΡΗΣ, ΧΑΛΑΝΔΡΙΤΗΣ ΔΙΠΛ. ΜΗΧΑΝΟΛΟΓΟΣ ΜΗΧΑΝΙΚΟΣ ΕΠΙΧΕΙΡΗΣΗ ΤΕΧΝΙΚΩΝ ΕΡΓΩΝ ΣΤΡΑΤΟΠΟΛΙΤΙΚΗΣ ΣΥΜΒΟΥΛΗΣ Τ.Ε. 2235 ΑΡΜ. 05278009 - ΤΗΛ.: 897470300	ΣΥΝΤΑΞΗ Χαρακτήρας Διεύθυνσης Μεταφοράς Μεταφορών	ΘΕΩΡΗΣΗ Ο Διευθυντής Τεχνικών Έργων
	ΥΠΟΓΡΑΦΗ ΝΕΑ ΜΗΤΡΟΠΟΛΙΤΙΚΗ ΑΤΤΙΚΗΣ Α.Ε. ΑΝΑΠΤΥΞΙΑΚΟΣ ΟΡΓΑΝΙΣΜΟΣ ΤΟΠΙΚΗΣ ΑΥΤΟΔΙΟΙΚΗΣΗΣ ΔΙΕΥΘΥΝΣΗ ΤΕΧΝΙΚΩΝ ΕΡΓΩΝ ΣΤΡΑΤΟΠΟΛΙΤΙΚΗΣ ΣΥΜΒΟΥΛΗΣ Τ.Ε. 2235 ΑΡΜ. 801403140 / Δ.Ε. 7466 ΔΗΜΟΣ ΑΡΧΙΤΕΚΤΟΝΙΚΗ ΕΡΓΑΝΗ 15770901000		Καλώς Φίλοι Τεχνολογίας Μεταφορών