
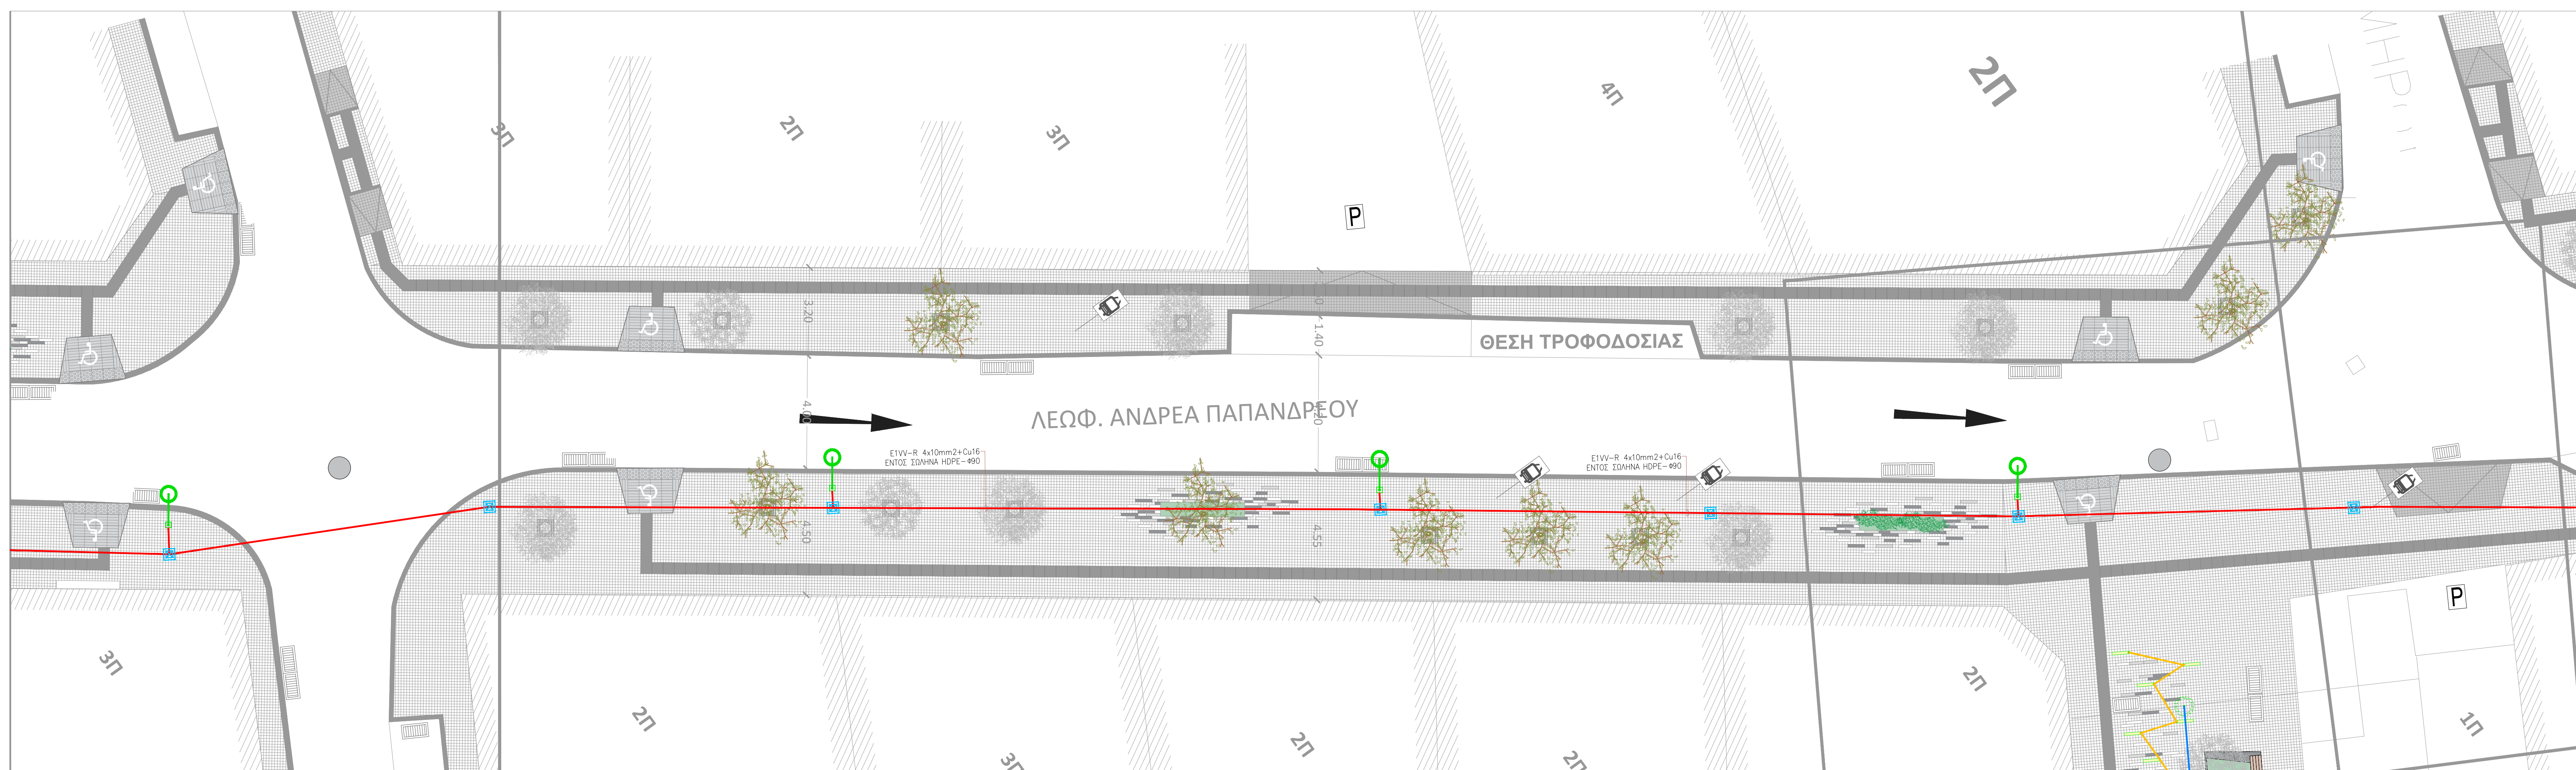


ΥΠΟΜΝΗΜΑ	
Γενικά	Λογισμικό εξοπλισμός
Ρυμοτομία Γραμμής	Παγκόσμια χωρίς πλάτη
Οκταγωνική Γραμμής	Χτιστό καθιστικό - Παρτερί, με επικάλυψη από έλιννες σανίδες - τύπος 1
Κήτριο	Χτιστό καθιστικό - Παρτερί, με επικάλυψη από έλιννες σανίδες - τύπος 2
Πολυκαθέδρος	Χτιστό καθιστικό - Παρτερί, με επικάλυψη από έλιννες σανίδες - τύπος 3
Κράσπεδο	Χτιστό καθιστικό - Παρτερί, με επικάλυψη από έλιννες σανίδες - τύπος 4
Θύση στάθμευσης	Μεταλλική σχάρα δέντων 60x60 εκ.
Είσοδος σε ιδιωτικό χώρο στάθμευσης	Κάδος απορριμμάτων
Ράμπας	
Θύση στάθμευσης - ΑΜΕΑ	
Διάβαση πεζών	
Σχάρα	
Καλώδια ΔΕΗ	
Θύση στάθμευσης	
Φρεάτιο Γενικά	
Φρεάτιο Άγνωστο	
Φανάρι	
ΚΑΦΕΔ	
Κβάρτο ΔΕΗ	
Υακά διατεταταστρώσεις	
Οδόστρωμα	
Κυβάνθος με ανηλοθηρή επήφανεια (10x10 εκ)	
Ανηλοθηρή τωμενέντες πλάκες (40x40 εκ.) Απο Ψυχρό υλικό σε γκρι απόχρωση	
Πλάκες όδεσης τυφλών απο γρανή κήρο σαγρά με ανηλοθηρή επήφανεια 40x40 εκ.	
Παρτέρι με γραμμικός κυβάνθος πλάτος 10 εκ.	
	Φυτοπάζος
	Φυτοπάζος κορυφής
	Διακοσμικό οδικό με βραχίονα
	Αζόνικο
	Φυτοπάζος εδάφους
	Φύτευση
	Υφιστάμενα πέικα
	Υφιστάμενα φυλλοβάλα
	Υφιστάμενο δέντρο ποη κάβετα
	Προτεινόμενο δέντρο (1) Χαρουσιτιά
	Προτεινόμενο δέντρο (2)_ Κοιτουσιτιά
	Θαμνώδες φυτί (1) - γεωλιπαράς
	Θαμνώδες φυτί (2) - αγνηλά νούτα / γενίλια
	Προτεινόμενο παρτέρι

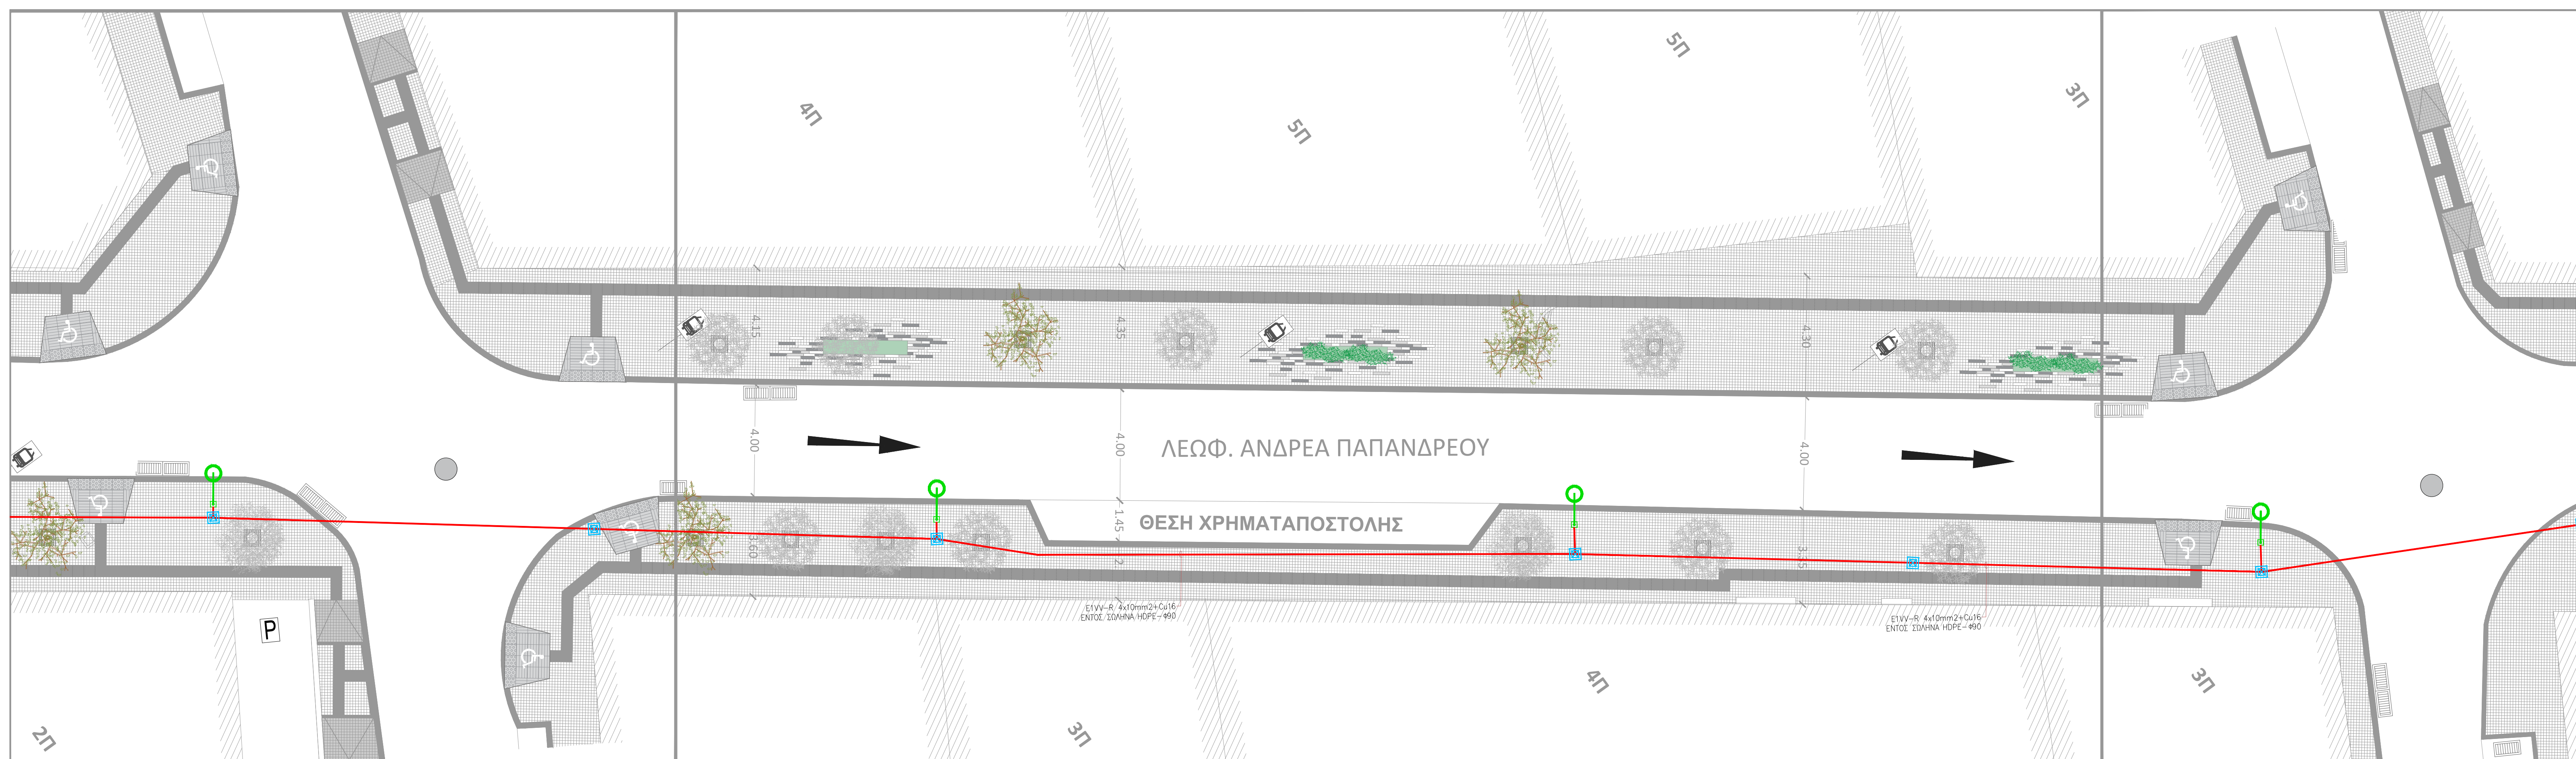

<p style="text-align: center;">ΕΛΛΗΝΙΚΗ ΔΗΜΟΚΡΑΤΙΑ ΠΕΡΙΦΕΡΕΙΑ ΑΤΤΙΚΗΣ ΔΗΜΟΣ ΧΑΛΑΝΔΡΙΟΥ</p>	
<p>ΤΙΤΛΟΣ ΠΡΟΓΡΑΜΜΑΤΙΚΗΣ ΣΥΜΒΑΣΗΣ:</p>	<p>Παροχή υπηρεσιών υλοποίησης του έργου: «ΒΙΟΚΛΙΜΑΤΙΚΗ - ΑΣΤΙΚΗ ΑΝΑΠΛΑΣΗ ΤΟΥ ΕΜΠΟΡΙΚΟΥ ΚΕΝΤΡΟΥ ΤΟΥ ΔΗΜΟΥ ΧΑΛΑΝΔΡΙΟΥ»</p>
<p>ΣΥΜΒΑΛΛΟΜΕΝΟΣ ΠΡΟΓΡΑΜΜΑΤΙΚΗΣ ΣΥΜΒΑΣΗΣ:</p>	<p style="text-align: center;">  ΝΕΑ ΜΗΤΡΟΠΟΛΙΤΙΚΗ ΑΤΤΙΚΗΣ <small>Αποκεντρωμένη Οργανισμός Περιφέρειας Αττικής</small> «ΝΕΑ ΜΗΤΡΟΠΟΛΙΤΙΚΗ ΑΤΤΙΚΗ Α.Ε. - ΑΝΑΠΤΥΞΙΑΚΟΣ ΟΡΓΑΝΙΣΜΟΣ ΤΟΠΙΚΗΣ ΑΥΤΟΔΙΟΙΚΗΣΗΣ» </p>
<p>Αντικείμενο: ΗΛΕΚΤΡΟΝΙΚΟΧΑΛΟΝΟΓΙΚΗ ΜΕΛΕΤΗ</p>	
<p style="text-align: center;">ΠΑΠΑΝΔΡΕΟΥ Ι</p>	
<p style="text-align: center;">ΦΩΤΙΣΜΟΣ</p>	
<p style="text-align: right;">ΚΛΙΜΑΚΑ</p>	
<p style="text-align: right;">1:100</p>	
<p style="text-align: right;">ΑΡΙΘΜΟΣ ΣΧΕΔΙΟΥ</p>	
<p style="text-align: right;">P18</p>	
<p>ΕΚΔΟΣΗ ΣΧΕΔΙΟΥ</p>	<p>ΗΜΕΡΟΜΗΝΙΑ</p>
<p>1η ΕΚΔΟΣΗ</p>	<p>ΑΠΡΙΛΙΟΣ 2022</p>
<p>2η ΕΚΔΟΣΗ</p>	
<p>3η ΕΚΔΟΣΗ</p>	
<p>ΔΙΕΥΘΥΝΣΗ ΤΕΧΝΙΚΩΝ ΕΡΓΩΝ "ΝΕΑ ΜΗΤΡΟΠΟΛΙΤΙΚΗ ΑΤΤΙΚΗ Α.Ε."</p>	
<p>ΥΠΟΓΡΑΦΗ</p>	<p>ΣΥΝΤΑΞΗ</p>
<p>  ΔΙΜΗΤΡΗΣ ΚΩΝ. ΚΑΡΑΜΑΝΟΛΙΣ <small>ΔΙΠΛ. ΜΗΧΑΝΙΚΟΣ ΠΟΛΙΤΕΧΝΕΙΟΥ ΚΡΑΤΙΚΟΥ ΚΑΙ ΤΕΧΝΟΛΟΓΙΚΟΥ ΠΑΝΕΠΙΣΤΗΜΙΟΥ ΚΑΙΟΝΕΙΔΕΙΟΝ ΠΕΡΙΦΕΡΕΙΑΣ ΑΤΤΙΚΗΣ ΓΡΑΦΕΙΟΝ ΤΕΧΝΙΚΩΝ ΕΡΓΩΝ ΤΟΥ ΔΗΜΟΥ ΧΑΛΑΝΔΡΙΟΥ ΤΕΛΕΦΑΝΤΙΟΥ 11 - ΣΑΒΙΤΡΕΙΑ Τ.Κ. 12135 ΑΤΤΙΚΗ - 15073 - ΤΗΛ. 801679329</small> </p>	<p>Χρυσόστομος Δαφνής Μεγιστολόγος Μηχανικός</p>
<p>ΥΠΟΓΡΑΦΗ</p>	<p>ΘΕΩΡΗΣΗ</p>
<p>  ΝΕΑ ΜΗΤΡΟΠΟΛΙΤΙΚΗ ΑΤΤΙΚΗ Α.Ε. <small>ΑΝΑΠΤΥΞΙΑΚΟΣ ΟΡΓΑΝΙΣΜΟΣ ΤΟΠΙΚΗΣ ΑΥΤΟΔΙΟΙΚΗΣΗΣ ΑΝΑΠΤΥΞΙΑΚΟ ΚΕΝΤΡΟ ΤΟΥ ΔΗΜΟΥ ΧΑΛΑΝΔΡΙΟΥ 11016 ΚΑΛΑΜΑΡΙΑ ΑΤΤΙΚΗΣ ΑΝΩΝ. ΕΠΙΧΕΙΡΗΣΗ Α.Ε. - Ν.Π.Α. ΔΗΜΟΥ ΧΑΛΑΝΔΡΙΟΥ ΑΡΙΘΜΟΣ ΠΡΩΤ. 1077/2022/000</small> </p>	<p>Ο Δευτερεύων Τεχνικός Έργων</p>
	<p>Κωνσταντ. Φωτιάδης Τοπογράφος Μηχανικός</p>