
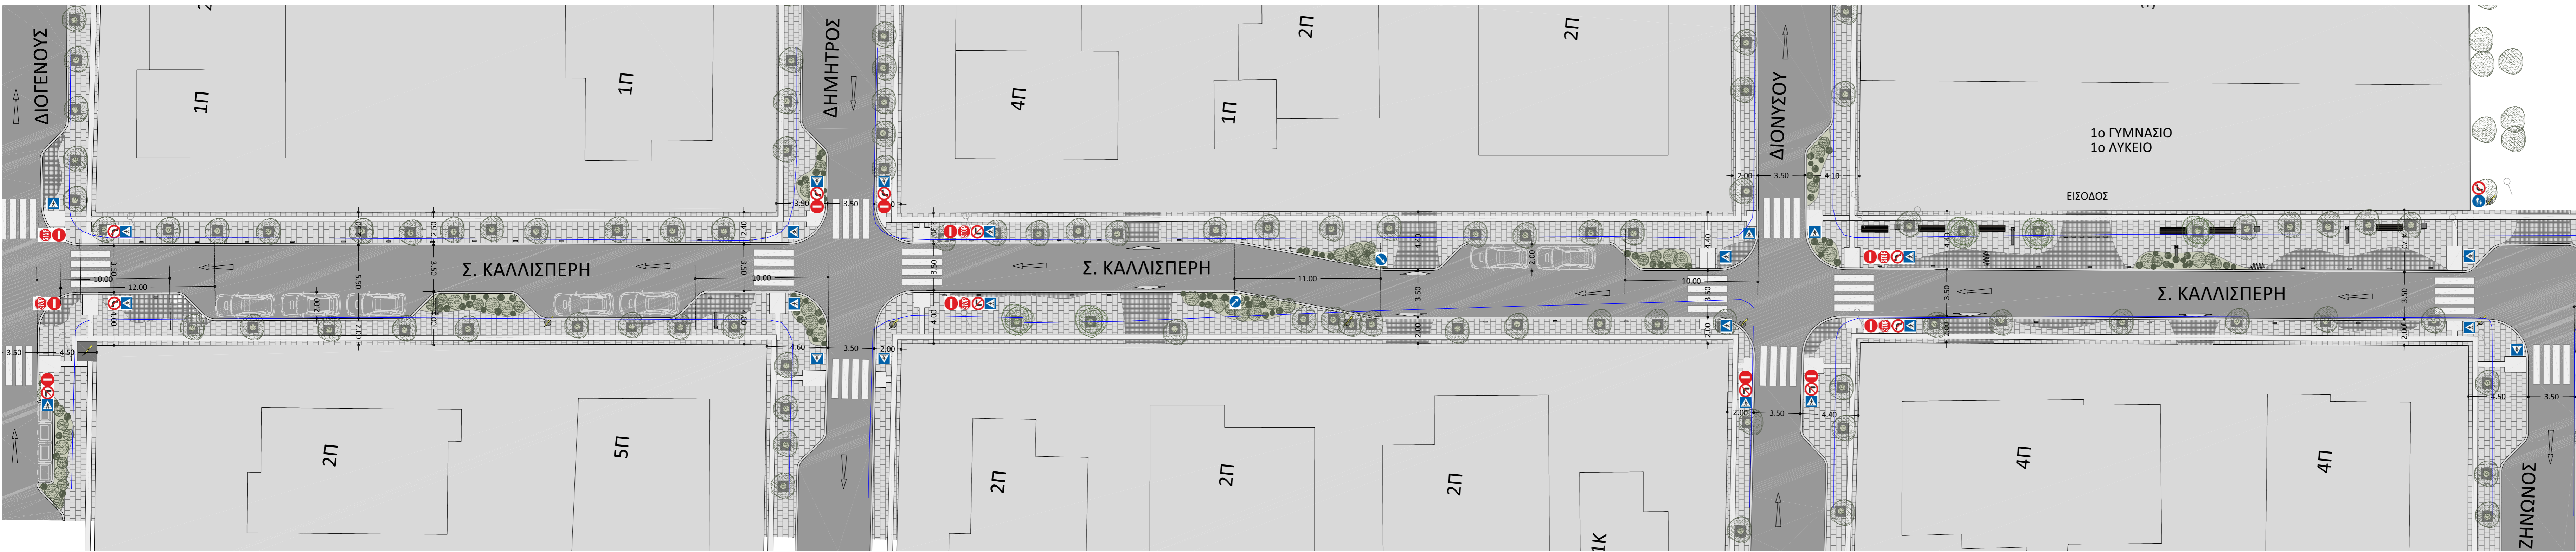


ΥΠΟΜΝΗΜΑ	
	ΟΡΙΟ ΠΑΛΙΟΥ ΠΕΖΟΔΡΟΜΙΟΥ, ΟΛΙΚΗ ΑΠΟΣΤΑΣΗ ΕΩΣ Ρ.Γ. / ΟΡΙΑ ΙΔΙΟΚΤΗΣΙΩΝ
	ΟΡΙΟ ΝΕΟΥ ΚΡΑΣΠΕΔΟΥ
	ΚΥΒΩΛΙΘΟΣ 10Χ10Χ8ΕΚ ΧΡΩΜ. ΓΚΡΙ ΣΕ ΑΜΜΟ 3 ΕΚ. ΚΑΙ ΥΠΟΒΑΣΗ ΑΠΟ ΣΚΥΡΟΔΕΜΑ
	ΚΥΒΩΛΙΘΟΣ 20Χ40Χ8ΕΚ ΧΡΩΜ. ΓΚΡΙ ΣΕ ΑΜΜΟ 3 ΕΚ. ΚΑΙ ΥΠΟΒΑΣΗ ΑΠΟ ΣΚΥΡΟΔΕΜΑ
	ΟΔΗΓΟΣ ΤΥΦΛΩΝ ΜΕ ΕΙΔΙΚΕΣ ΠΛΑΚΕΣ 40Χ40ΕΚ ΧΡΩΜΑΤΟΣ ΓΚΡΙ
	ΡΑΜΠΑ ΑΜΕΑ ΜΕ ΕΙΔΙΚΕΣ ΠΛΑΚΕΣ ΧΡΩΜΑΤΟΣ ΓΚΡΙ
	ΖΩΝΗ ΧΑΜΗΛΗΣ ΦΥΤΕΥΣΗΣ
	ΔΕΝΤΡΑ ΥΨΟΥΣ -3Μ ΜΕ ΚΟΡΜΟ Δ-15-20ΕΚ. ΜΕ ΜΕΤΑΛΛΙΚΗ ΣΧΑΡΑ 80Χ80ΕΚ.
	42 ΘΕΣΕΙΣ ΣΤΑΘΜΕΥΣΗΣ ΟΧΗΜΑΤΩΝ, ΕΚ ΤΩΝ ΟΠΟΙΩΝ ΔΥΟ ΑΜΕΑ (42x5%=2.10 => 2)
	ΕΙΣΟΔΟΣ ΣΕ ΧΩΡΟ ΣΤΑΘΜΕΥΣΗΣ
	ΚΑΠΑΚΙΑ ΦΡΕΑΤΙΩΝ ΕΠΙΓΕΜΙΣΜΕΝΑ ΔΙΑΣΤΑΣΕΩΝ 40Χ40ΕΚ ΚΑΙ 80Χ80ΕΚ
	ΚΑΔΟΣ ΑΠΟΡΡΙΜΜΑΤΩΝ
	ΚΑΛΑΘΙ ΑΠΟΡΡΙΜΜΑΤΩΝ 40x40 ΕΚ.
	ΠΑΓΚΑΚΙ ΔΙΑΣΤΑΣΕΩΝ 2.00Χ0.50Μ.
	ΚΟΛΩΝΑΚΙΑ 10Χ30Χ80ΕΚ.
	ΚΟΛΩΝΑ ΦΟΤΙΣΜΟΥ
	ΚΟΛΩΝΑ ΔΕΗ
* Οι κολώνες φωτισμού της ΔΕΗ παρουσιάζονται στις υφιστάμενες θέσεις τους και στις περιπτώσεις που εμποδίζουν την όδευση τοφλών θα μελετηθεί από την τεχνική υπηρεσία η μετακίνησή τους ή η παρακαμψή τους τοπικά.	
	ΣΗΜΑΝΣΗ
* Τα σημεία απαγόρευσης, υποχρεωτικής κατεύθυνσης, stop κτλ διατηρούνται, καθώς δεν αλλάζει η κυκλοφοριακή μελέτη. Προστίθενται μόνο νέα σημεία στις αρτηρίες. Στο σχέδιο αποτυπώνεται ενδεικτικά η θέση τους, ενώ πριν την τοποθέτησή τους, ο ανάδοχος θα παρουσιάσει ολοκληρωμένη πρόταση και θα λάβει έγκριση της επίλεξης.	

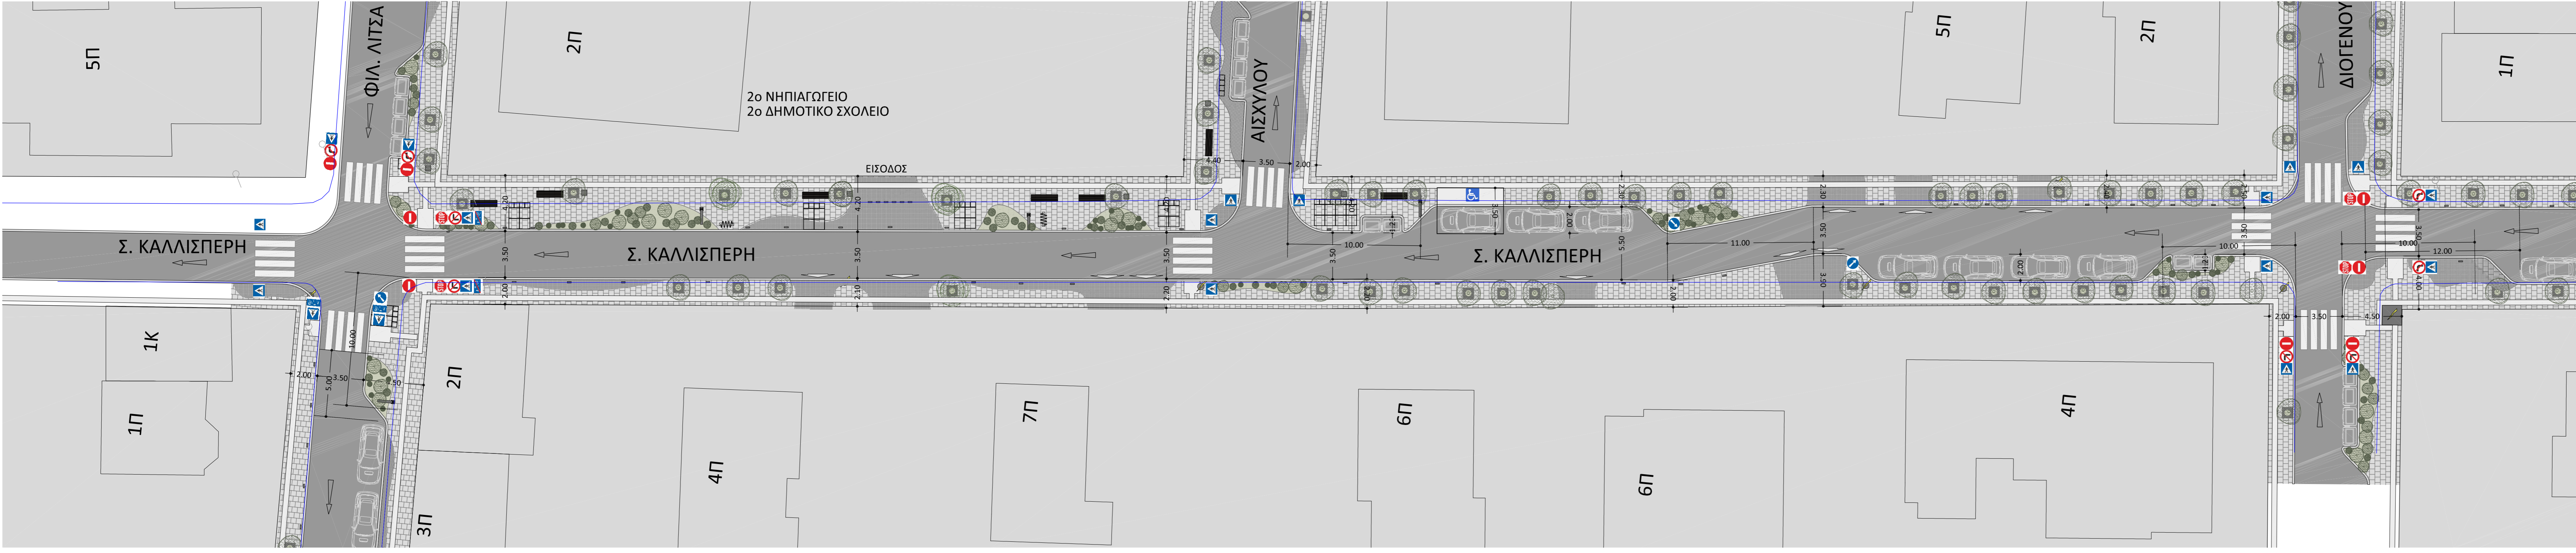

ΕΛΛΗΝΙΚΗ ΔΗΜΟΚΡΑΤΙΑ ΝΟΜΑΡΧΙΑ ΑΤΤΙΚΗΣ ΔΗΜΟΣ ΧΑΛΑΝΔΡΙΟΥ ΤΕΧΝΙΚΗ ΥΠΗΡΕΣΙΑ	
ΘΕΜΑ: ΔΙΚΤΥΟ ΠΑΡΕΜΒΑΣΕΩΝ ΒΙΩΣΙΜΗΣ ΑΣΤΙΚΗΣ ΚΙΝΗΤΙΚΟΤΗΤΑΣ ΣΤΙΣ ΟΔΟΥΣ ΕΥΡΙΠΙΔΟΥ, ΣΤΡ. Δ.ΡΟΥΜΠΕΣΗ, ΣΕΒ.ΚΑΛΛΙΣΠΕΡΗ ΚΑΙ ΦΙΛ. ΛΙΤΣΑ ΤΟΥ ΔΗΜΟΥ ΧΑΛΑΝΔΡΙΟΥ	
ΠΡΟΤΑΣΗ ΔΙΑΜΟΡΦΩΣΗΣ	ΚΛΙΜΑΚΑ 1:200
ΑΡΧΙΤΕΚΤΟΝΙΚΗ ΜΕΛΕΤΗ ΚΑΤΩΨΗ	
ΟΔΟΣ ΚΑΛΛΙΣΠΕΡΗ (ΑΠΟ ΛΙΤΣΑ ΕΩΣ ΖΗΝΩΝΟΣ)	ΑΡ. ΣΧΕΔΙΟΥ A.02 ΗΜΕΡΟΜΗΝΙΑ ΙΟΥΝΙΟΣ 2020
ΕΠΙΧΕΙΡΗΣΙΑΚΟ ΥΠΟΜΝΗΜΑ	ΓΕΩΡΓΙΟΣ ΑΝΔΡΕΑΔΗΣ ΠΔ/Δ.ΜΗΧΑΝΙΚΟΣ ΕΜΠ
ΜΕΛΕΤΗ	ΕΡΩΝΕΑΣ ΚΑΡΑΓΕΩΡΓΙΟΥ ΠΔ/Δ.ΜΗΧΑΝΙΚΟΣ ΕΜΠ
ΔΕΙΧΝΟΤΑ	ΚΑΤΕΡΙΝΑ ΝΟΤΑ ΑΡ. ΤΟΠΟΓΡΑΦΟΣ ΜΗΧΑΝΙΚΟΣ ΕΜΠ