


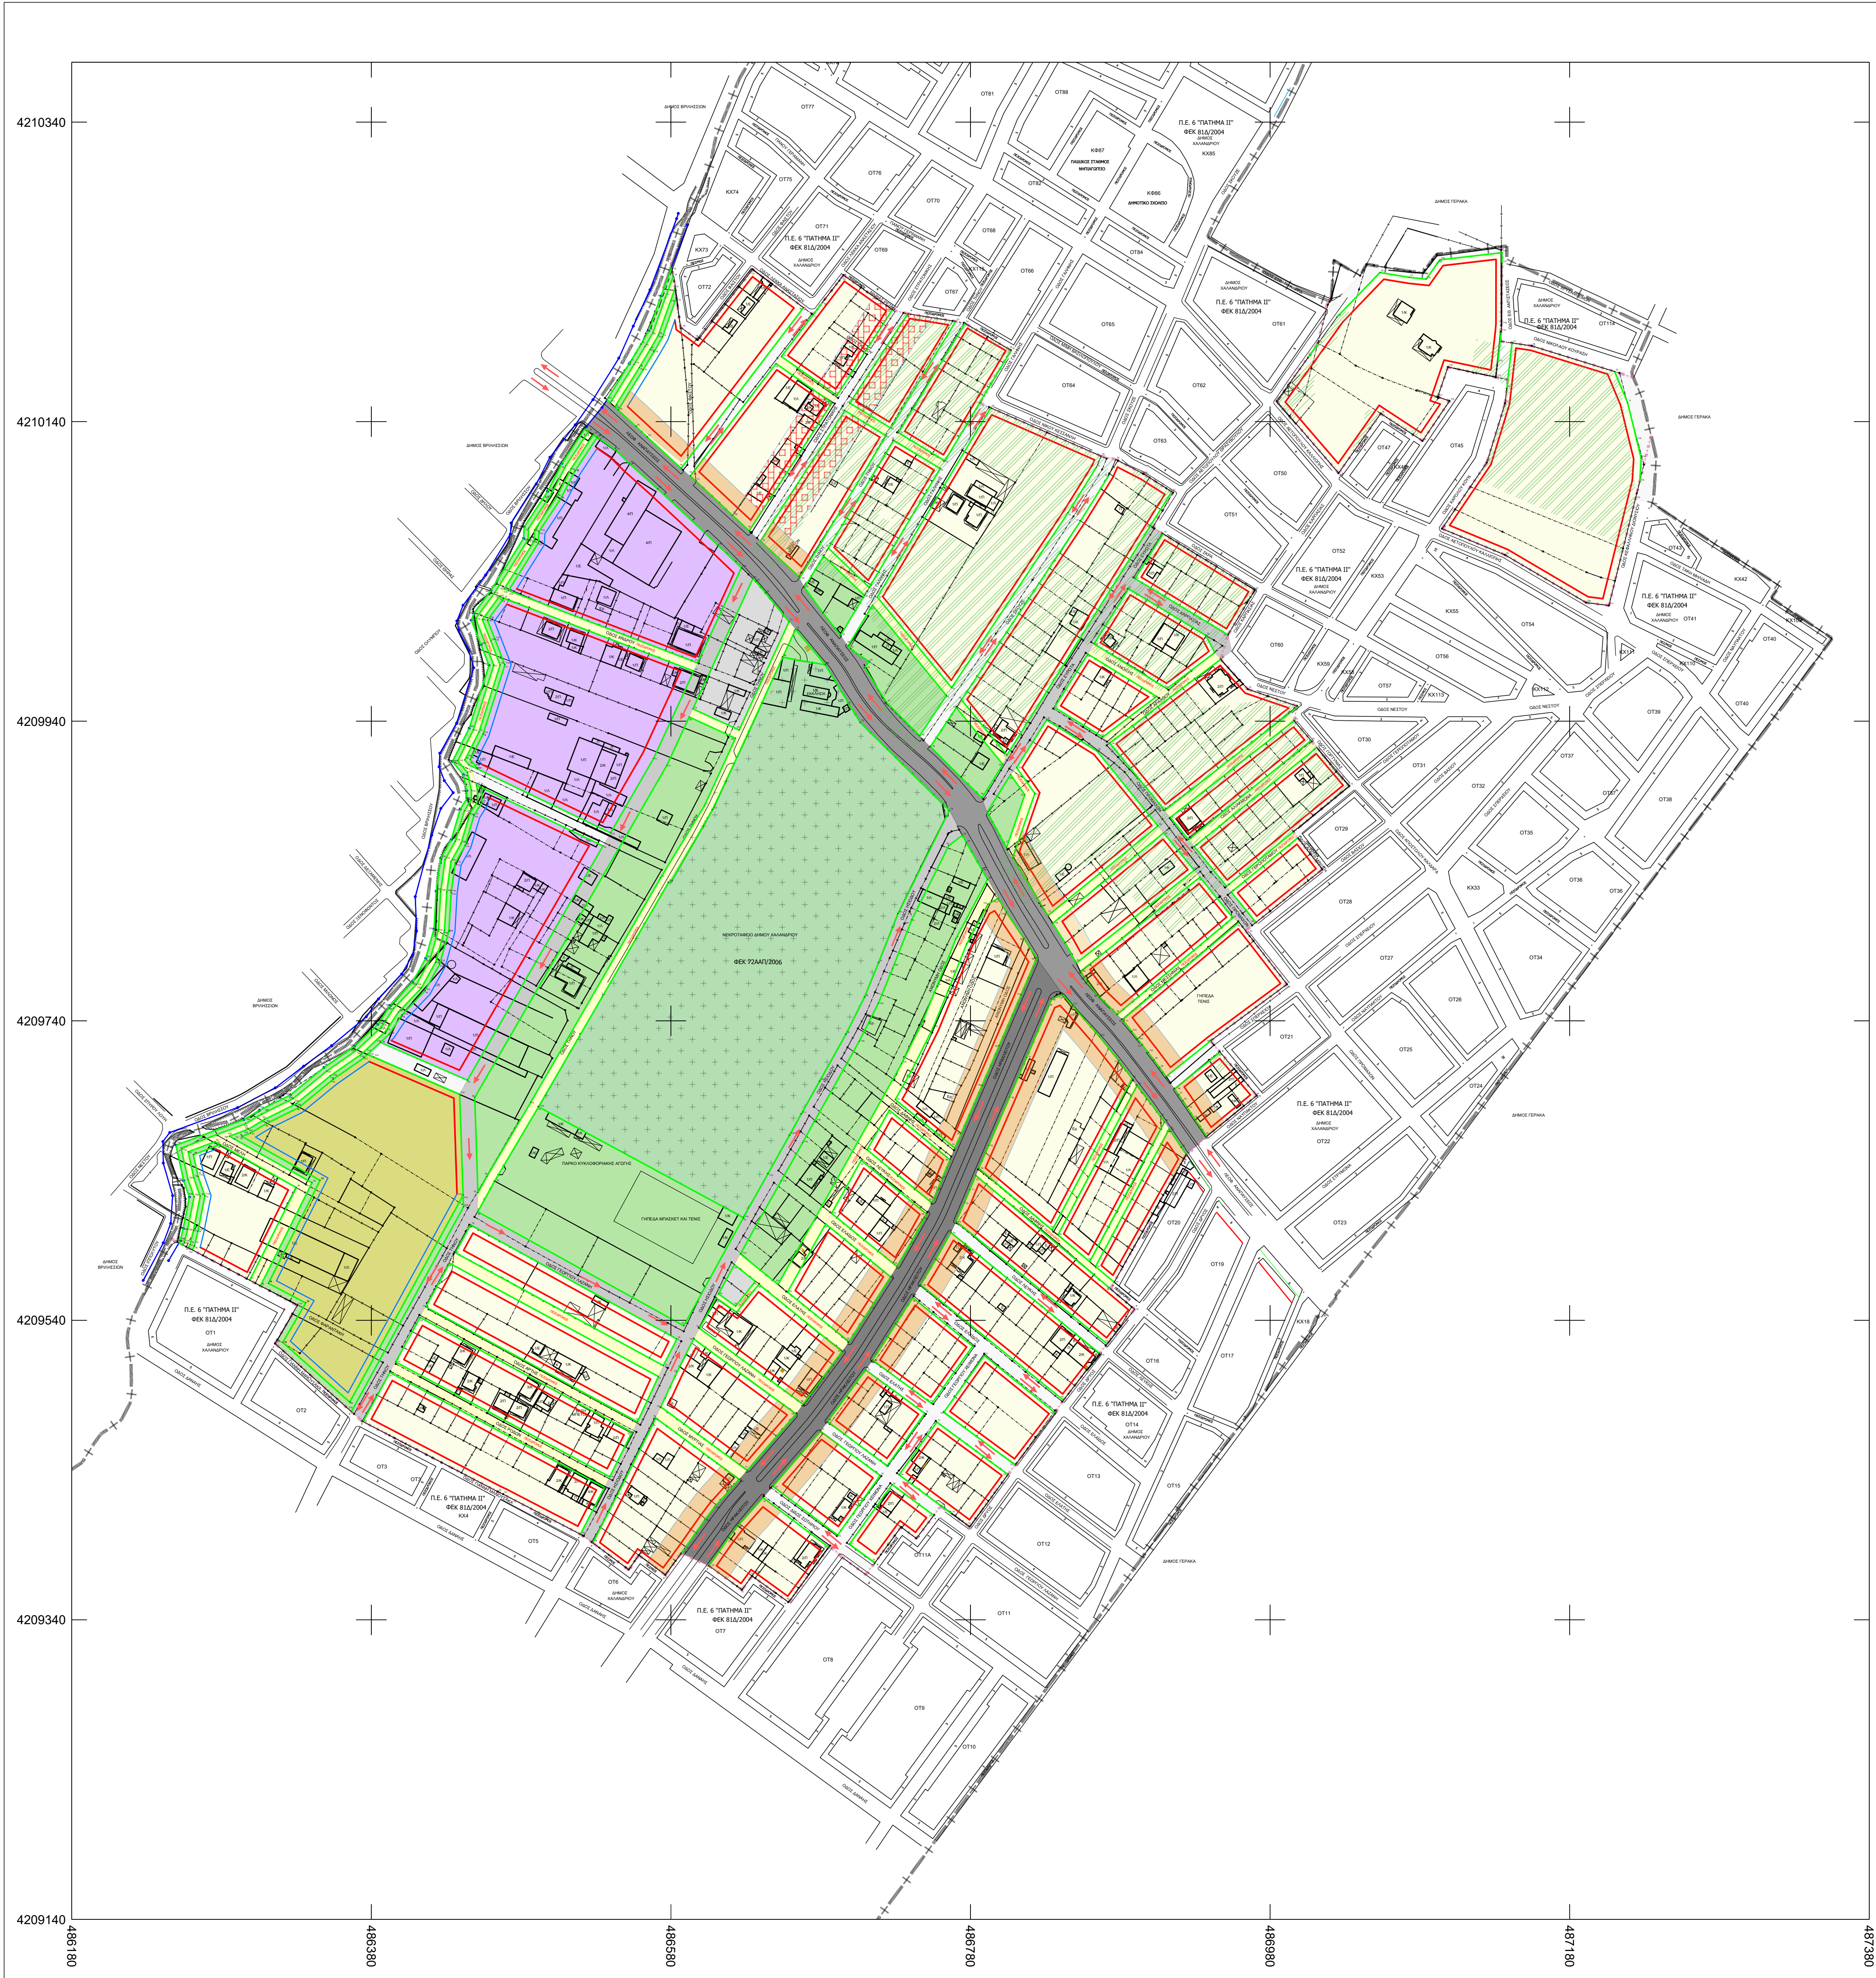

ΥΠΟΜΝΗΜΑ

- +—+—+— : Οριο Δήμου Χαλανδρίου
- +—+—+—+—+—+— : Οριο Περιοχής μελέτης
- : Εγκεκριμένη Ρυμοτομική γραμμή
- : Εγκεκριμένο Πλάτος προκηπίου
- : Εγκεκριμένη Οικοδομική γραμμή
- : Προτεινόμενη Ρυμοτομική γραμμή
- : Προτεινόμενο Πλάτος προκηπίου
- : Προτεινόμενη Οικοδομική γραμμή

Προβλεπόμενες χρήσεις

- Αμιγής κατοικία
- Γενική κατοικία
- Ελεύθεροι χώροι - Αστικό πράσινο
- Χώρος Στάθμευσης
- Τοπικό κέντρο γειτονιάς
- Παραγωγικές δραστηριότητες χαμηλής-μέσης όχλησης
- Αστικές υποδομές κοινής ωφέλειας
- Κοιμητήριο
- Εκτάσεις δασικού χαρακτήρα που διεκδικούνται κατά κυριότητα από το Ελλ. Δημόσιο (Δίναση Δασών)

Ιεράρχηση Οδικού Δικτύου

- Πρωτεύουσα Αρτηρία
- Δευτερεύουσα Αρτηρία
- Δευτερεύουσα Συλλεκτρία
- Τοπική οδός
- Πεζόδρομος

ΕΛΛΗΝΙΚΗ ΔΗΜΟΚΡΑΤΙΑ ΠΕΡΙΦΕΡΕΙΑ ΑΤΤΙΚΗΣ ΔΗΜΟΣ ΧΑΛΑΝΔΡΙΟΥ

ΤΙΤΛΟΣ ΠΡΟΓΡΑΜΜΑΤΙΚΗΣ ΣΥΜΒΑΣΗΣ:		Τεχνική υποστήριξη για την μελέτη : «Κτηματογράφηση, Πολεοδομική και Πράξη Εφαρμογής» περιοχής Π.Ε. 6 Νεκροταφείο Δήμου Χαλανδρίου».	
ΣΥΜΒΑΛΛΟΜΕΝΟΣ ΠΡΟΓΡΑΜΜΑΤΙΚΗΣ ΣΥΜΒΑΣΗΣ:		 ΝΕΑ ΜΗΤΡΟΠΟΛΙΤΙΚΗ ΑΤΤΙΚΗ Αποκεντρωμένος Οργανισμός Περιφέρειας Αττικής “ΝΕΑ ΜΗΤΡΟΠΟΛΙΤΙΚΗ ΑΤΤΙΚΗ Α.Ε. - ΑΝΑΠΤΥΞΙΑΚΟΣ ΟΡΓΑΝΙΣΜΟΣ ΤΟΠΙΚΗΣ ΑΥΤΟΔΙΟΙΚΗΣΗΣ”	
ΑΝΤΙΚΕΙΜΕΝΟ		Πολεοδομική Μελέτη / ΠΡΟΤΑΣΗ	
ΤΙΤΛΟΣ ΣΧΕΔΙΟΥ		ΧΑΡΤΗΣ Π.1 (ΠΡΟΤΑΣΗ ΠΟΛΕΟΔΟΜΙΚΗΣ ΟΡΓΑΝΩΣΗΣ)	
ΚΛΙΜΑΚΑ	1:2000	ΑΡΙΘΜΟΣ ΠΙΝΑΚΙΔΑΣ :	ΑΡ. ΣΧΕΔΙΟΥ : Π.1
ΕΚΔΟΣΗ		1η Έκδοση	ΗΜΕΡΟΜΗΝΙΑ 29.04.2024
		2η Έκδοση	
		3η Έκδοση	
Δ/ΝΣΗ ΤΕΧΝΙΚΩΝ ΕΡΓΩΝ “ΝΕΑ ΜΗΤΡΟΠΟΛΙΤΙΚΗ ΑΤΤΙΚΗ Α.Ε.”		ΣΥΝΤΑΞΗ	
		ΥΠΟΓΡΑΦΗ	ΙΩΑΝΝΗΣ ΔΗΜΗΤΡΑΚΟΠΟΥΛΟΣ ΤΟΠΟΓΡΑΦΟΣ ΜΗΧΑΝΙΚΟΣ
			ΚΩΝΣΤΑΝΤΙΝΟΣ ΖΩΝΗΣ ΤΟΠΟΓΡΑΦΟΣ ΜΗΧΑΝΙΚΟΣ
		ΥΠΟΓΡΑΦΗ	ΘΕΟΡΗΤΗ
			Ο Δ/ΝΤΗΣ ΤΕΧΝΙΚΩΝ ΕΡΓΩΝ
		ΚΩΝΣΤΑΝΤΙΝΟΣ ΦΛΩΡΟΣ ΤΟΠΟΓΡΑΦΟΣ ΜΗΧΑΝΙΚΟΣ	