ΕΠΚΡΟ ΑΝΤΙΓΡΑΦΟ
Ημ/νία έκδοσης αρχείου: 11/09/2025
ΕΛΕΥΣΗΣ ΕΠΚΥΡΩΤΗΤΑΣ
https://services.tee.gr/odeio/odhc/faces/search0ncFile
Υπουργείο Περιβάλλοντος & Ενέργειας

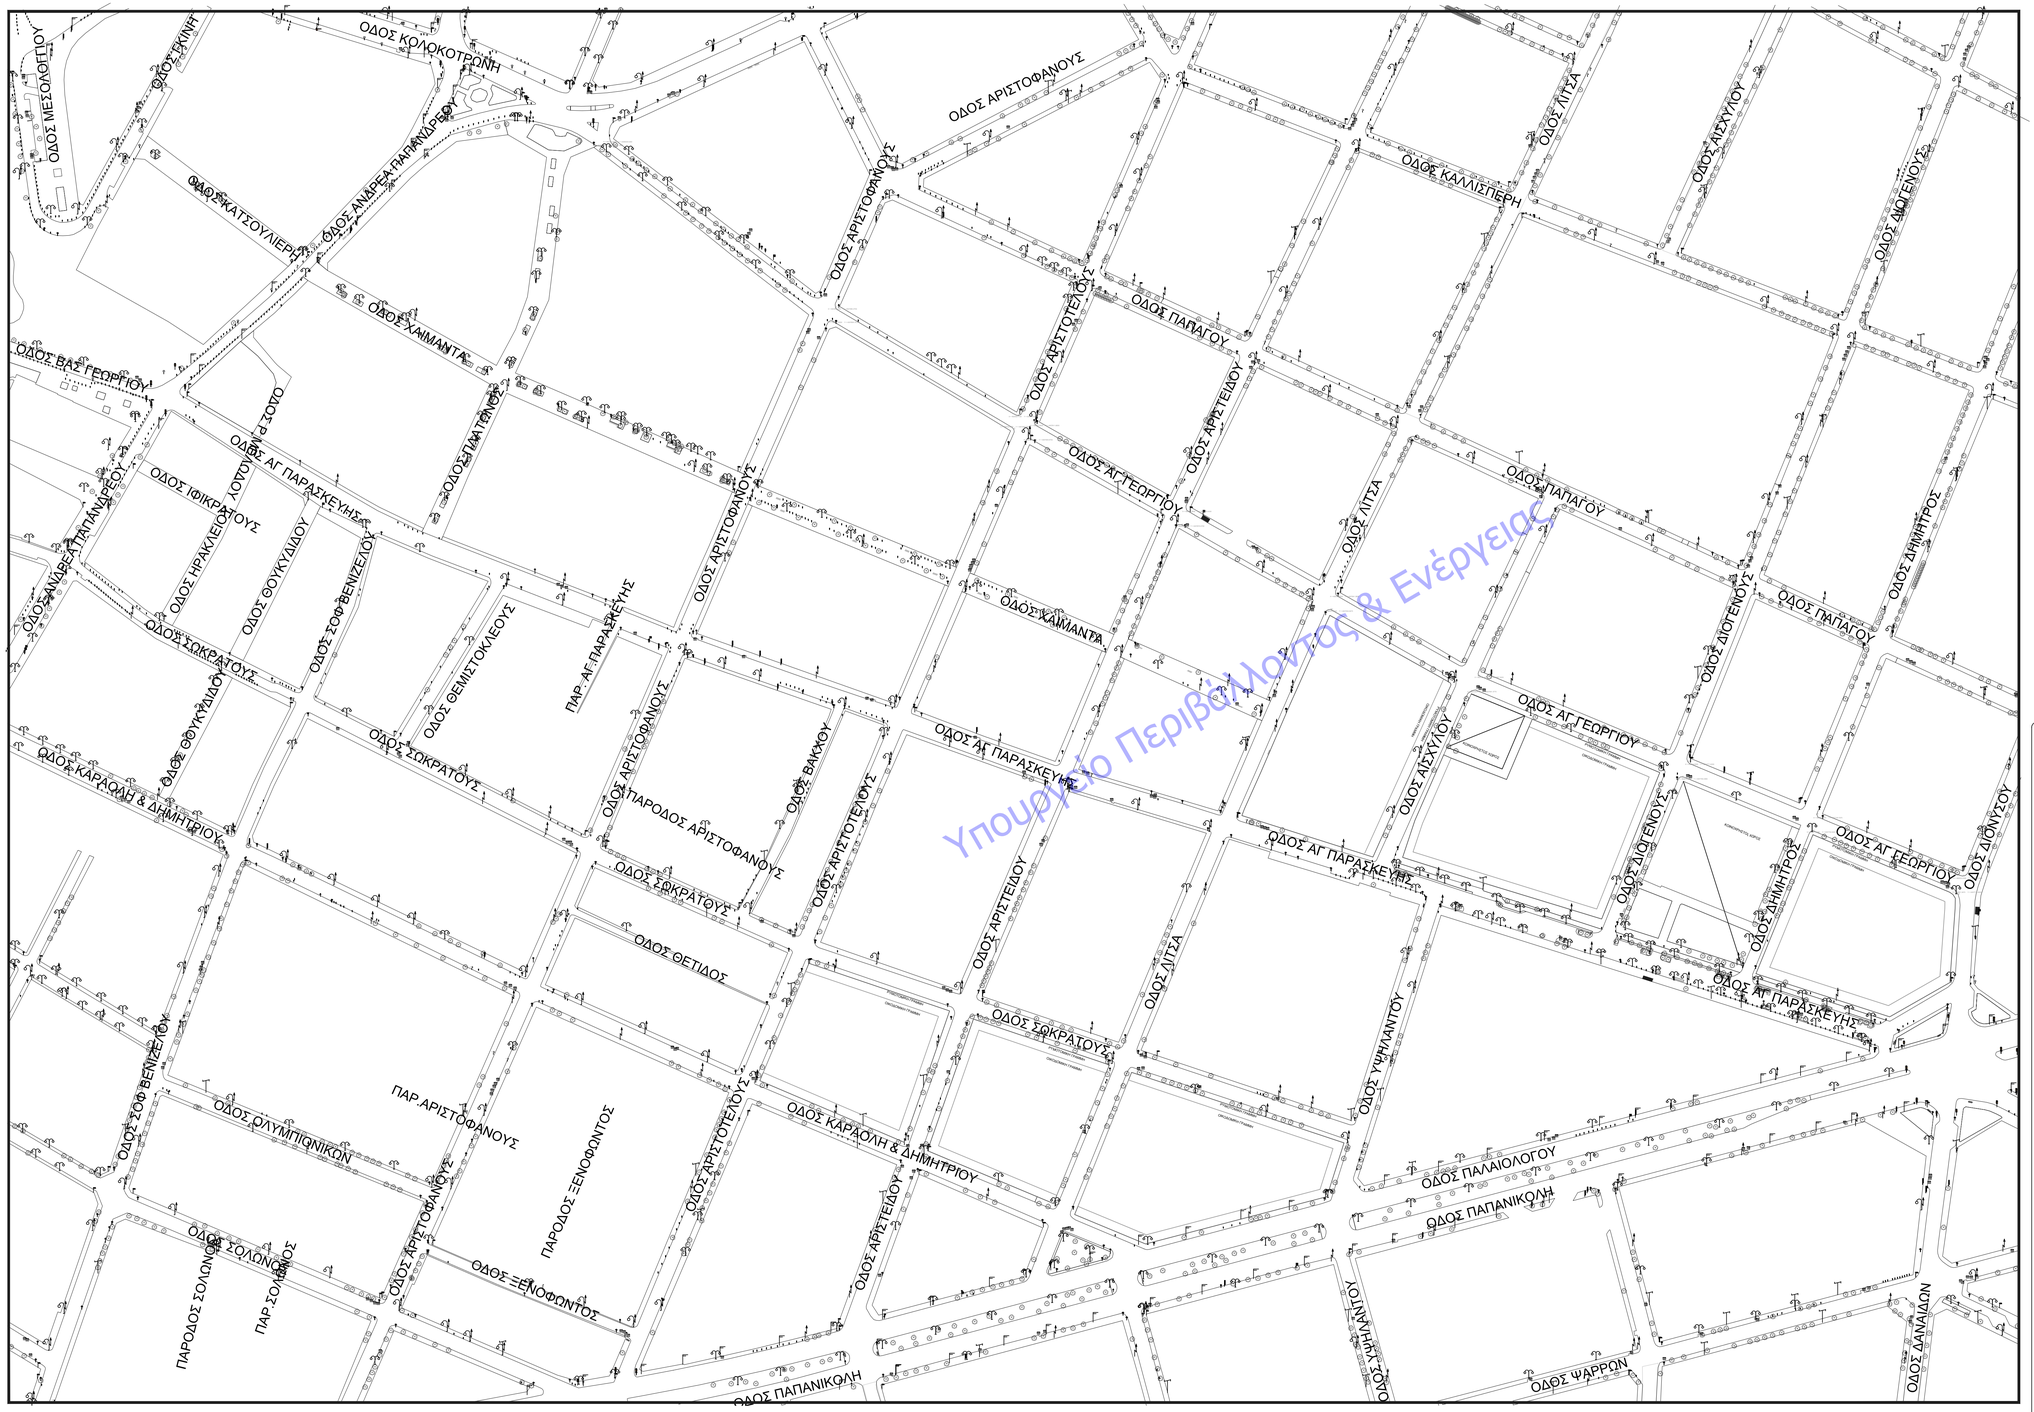

ΥΠΟΜΝΗΜΑ ΣΥΝΤΕΤΑΓΜΕΝΩΝ
ΑΓΙΟΥ ΓΕΩΡΓΙΟΥ

Α	X = 482367.4650	Y = 4208027.3800
Β	X = 482372.0500	Y = 4208028.5350
Γ	X = 482465.1350	Y = 4207960.2750
Δ	X = 482463.5000	Y = 4207954.7575
Ε	X = 482540.7150	Y = 4207915.4250
Ζ	X = 482539.0575	Y = 4207909.8700
Η	X = 482547.9025	Y = 4207911.8850
Θ	X = 482545.7825	Y = 4207905.8750
Ι	X = 482610.8800	Y = 4207876.4200
Κ	X = 482608.8000	Y = 4207870.0750
Λ	X = 482672.8500	Y = 4207841.3800
Μ	X = 482670.7625	Y = 4207834.8475
Ν	X = 482732.1425	Y = 4207807.3525
Ξ	X = 482730.8150	Y = 4207801.3775
Ο	X = 482819.0950	Y = 4207771.6350
Π	X = 482816.6700	Y = 4207765.2950
Ρ	X = 482872.6875	Y = 4207749.7075
Σ	X = 482871.1096	Y = 4207742.9041
Τ	X = 482933.2350	Y = 4207724.1050
Υ	X = 482931.3975	Y = 4207716.4850

ΕΛΛΗΝΙΚΗ ΔΗΜΟΚΡΑΤΙΑ
ΠΕΡΙΦΕΡΕΙΑ ΑΤΤΙΚΗΣ
ΔΗΜΟΣ ΧΑΛΑΝΔΡΙΟΥ
Δ/ΝΣΗ ΤΕΧΝΙΚΗΣ ΥΠΗΡΕΣΙΑΣ

ΘΕΜΑ:

ΒΙΟΚΛΙΜΑΤΙΚΗ - ΑΣΤΙΚΗ ΑΝΑΠΛΑΣΗ ΤΗΣ ΟΔΟΥ ΑΓ. ΓΕΩΡΓΙΟΥ

ΤΟΠΟΓΡΑΦΙΚΗ ΑΠΟΤΥΠΩΣΗ

ΚΛΙΜΑΚΑ
1:1.000

ΤΟΠΟΓΡΑΦΙΚΟ ΔΙΑΓΡΑΜΜΑ
ΟΔΟΥ ΑΓΙΟΥ ΓΕΩΡΓΙΟΥ

ΑΡ. ΣΧΕΔΙΟΥ
Τ.01

ΗΜΕΡΟΜΗΝΙΑ
ΔΕΚΕΜΒΡΙΟΣ 2024

ΣΥΝΤΑΣΑΣΑ	ΓΕΩΡΓΙΑ ΠΑΠΑΔΟΠΟΥΛΟΥ ΑΓΡ. ΤΟΠΟΓΡΑΦΟΣ ΜΗΧΑΝΙΚΟΣ ΕΜΠ	ΓΕΩΡΓΙΑ Σ. ΠΑΠΑΔΟΠΟΥΛΟΥ ΤΟΠΟΓΡΑΦΟΣ ΜΗΧΑΝΙΚΟΣ ΕΜΠ ΤΕΕ
ΠΡΟΪΣΤΑΜΕΝΗ ΤΜΗΜΑΤΟΣ ΜΕΛΕΤΩΝ		
ΔΕΥΘΥΝΤΡΙΑ	ΚΑΤΕΡΙΝΑ ΝΟΤΑ ΑΓΡ. ΤΟΠΟΓΡΑΦΟΣ ΜΗΧΑΝΙΚΟΣ ΕΜΠ	