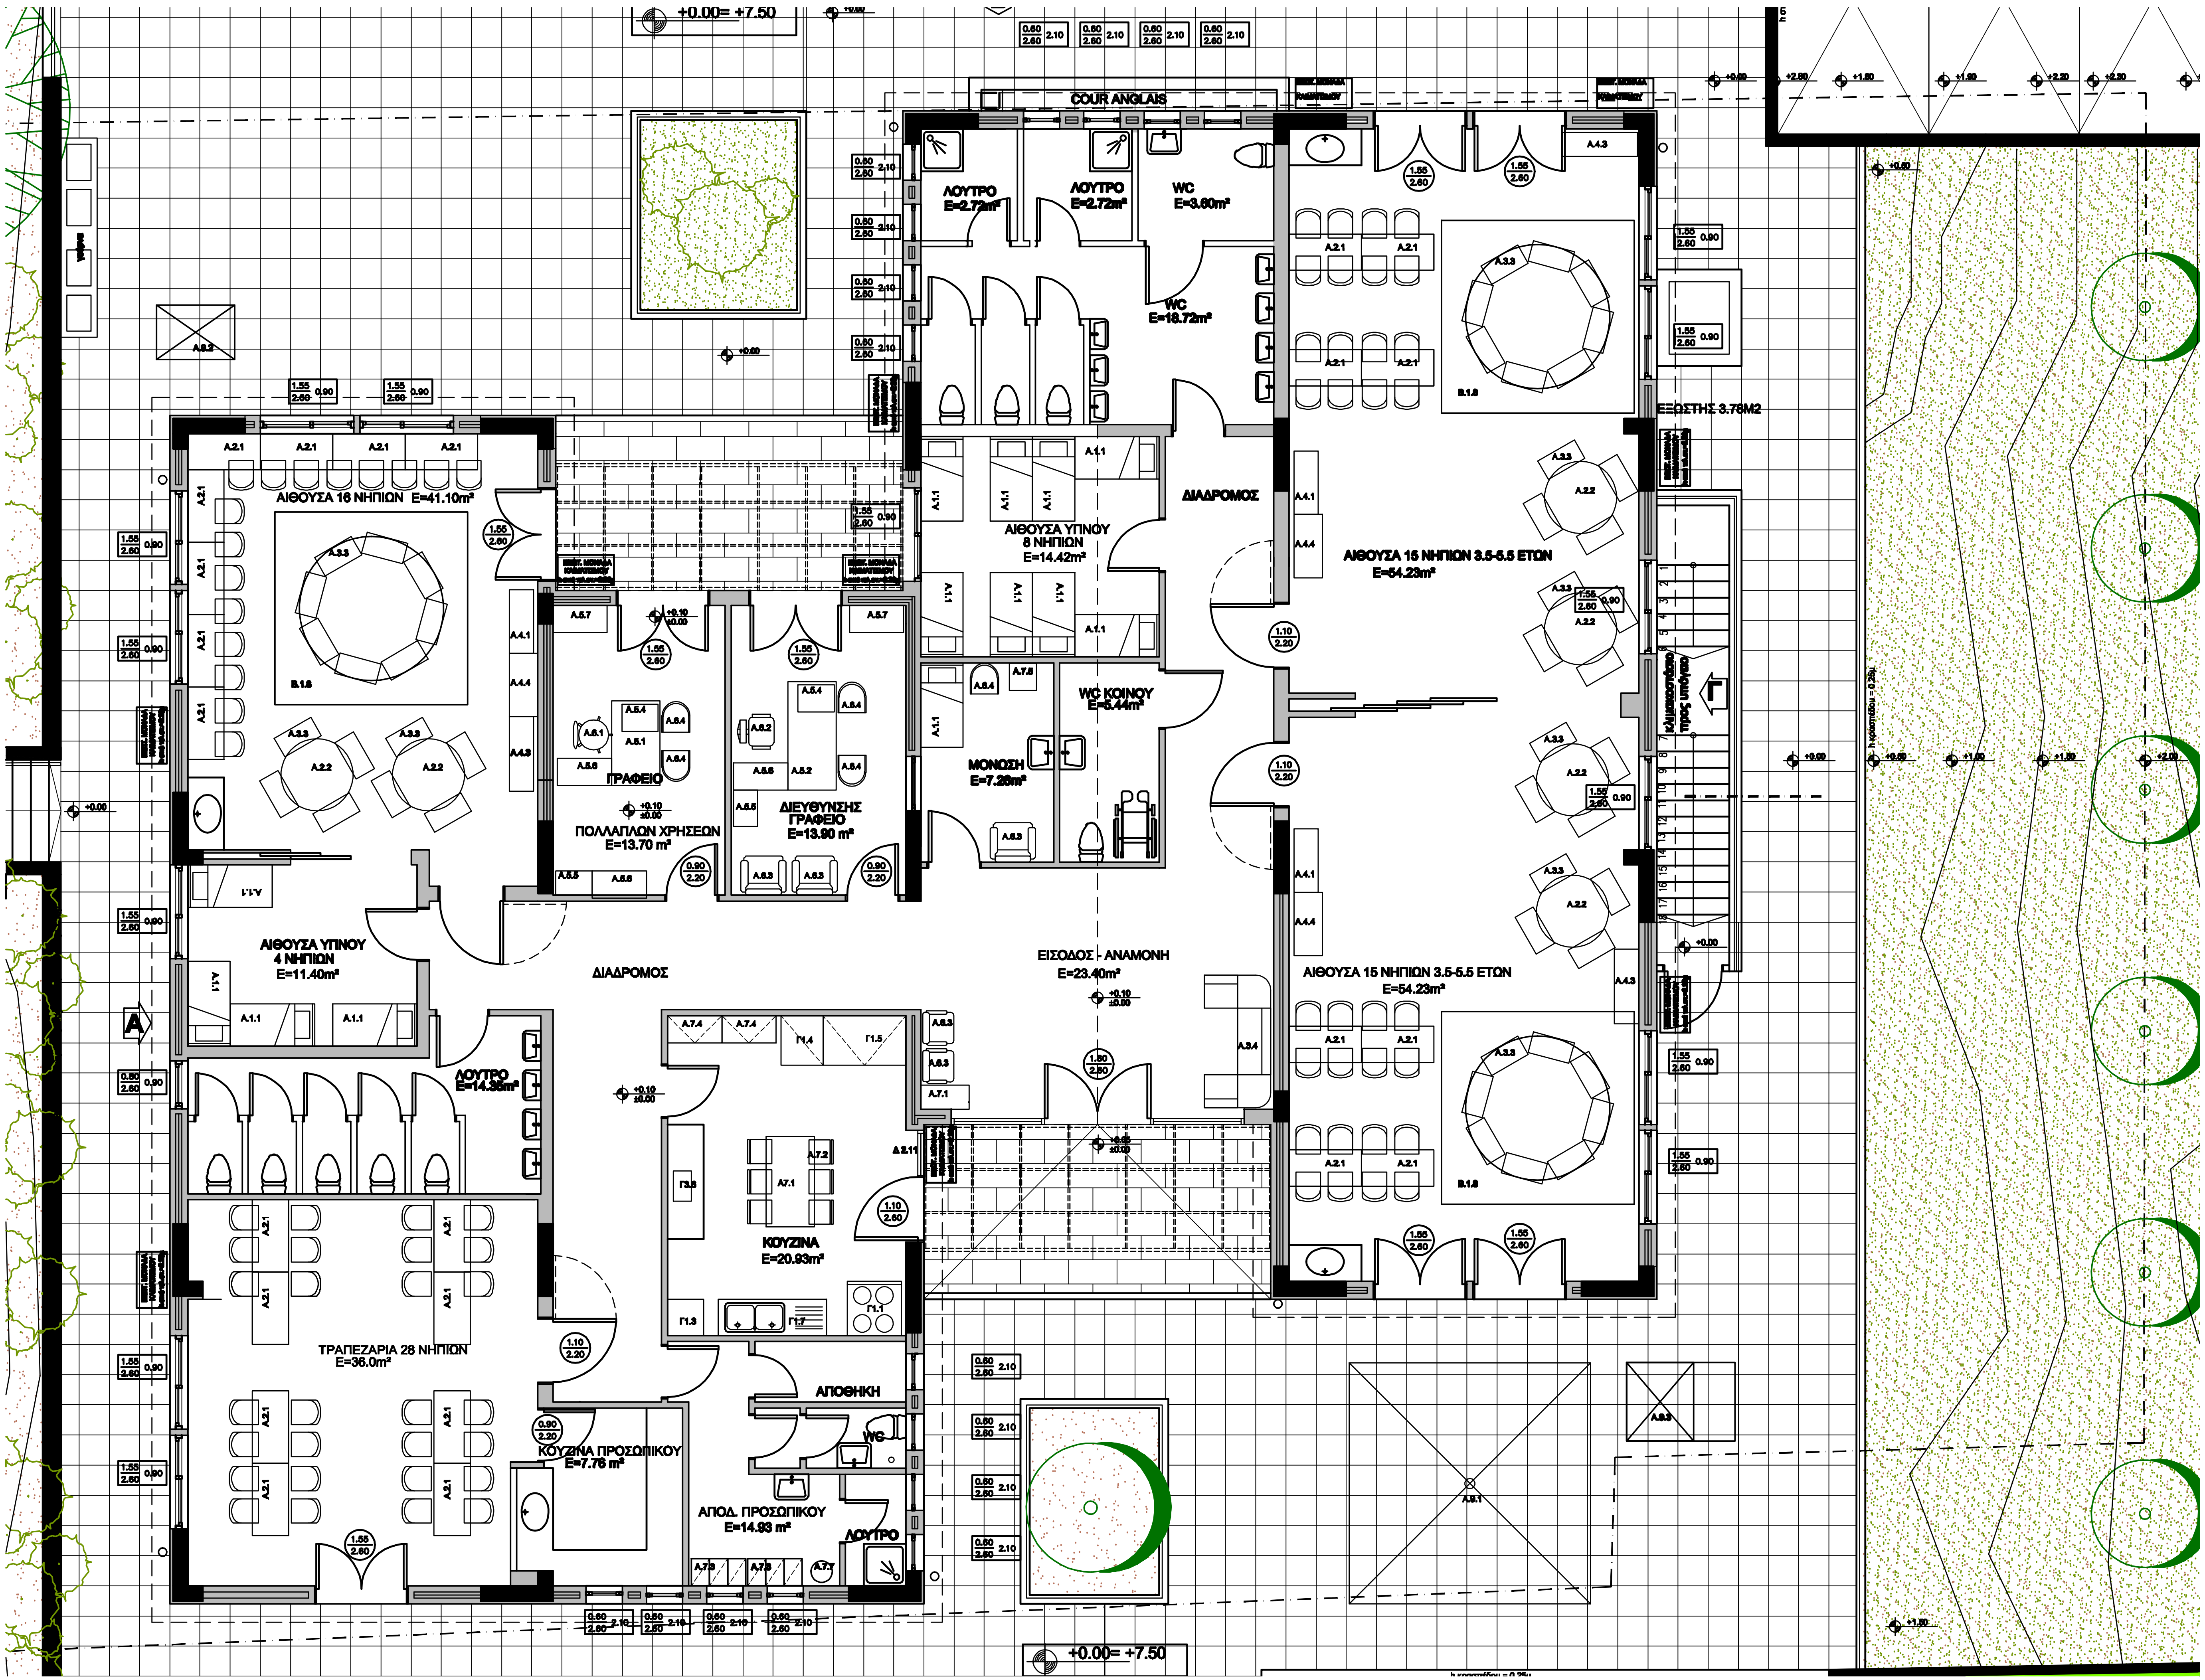

+0.00= +7.50
COUR ANGLAIS
ΛΟΥΤΡΟ E=2.72m²
ΛΟΥΤΡΟ E=2.72m²
WC E=3.60m²
WC E=18.72m²
ΑΙΘΟΥΣΑ 16 ΝΗΠΙΩΝ E=41.10m²
ΑΙΘΟΥΣΑ ΥΠΝΟΥ 8 ΝΗΠΙΩΝ E=14.42m²
ΔΙΑΔΡΟΜΟΣ
ΑΙΘΟΥΣΑ 15 ΝΗΠΙΩΝ 3.5-5.5 ΕΤΩΝ E=54.23m²
ΕΞΩΣΤΗΣ 3.78M2
ΓΡΑΦΕΙΟ
ΠΟΛΛΑΠΛΩΝ ΧΡΗΣΕΩΝ E=13.70 m²
ΔΙΕΥΘΥΝΣΗΣ ΓΡΑΦΕΙΟ E=13.90 m²
WC ΚΟΙΝΟΥ E=5.44m²
ΜΟΝΩΣΗ E=7.20m²
ΑΙΘΟΥΣΑ ΥΠΝΟΥ 4 ΝΗΠΙΩΝ E=11.40m²
ΔΙΑΔΡΟΜΟΣ
ΕΙΣΟΔΟΣ - ΑΝΑΜΟΝΗ E=23.40m²
ΑΙΘΟΥΣΑ 15 ΝΗΠΙΩΝ 3.5-5.5 ΕΤΩΝ E=54.23m²
ΛΟΥΤΡΟ E=14.36m²
ΚΟΥΖΙΝΑ E=20.93m²
ΤΡΑΠΕΖΑΡΙΑ 28 ΝΗΠΙΩΝ E=36.0m²
ΑΠΟΘΗΚΗ
WC
ΚΟΥΖΙΝΑ ΠΡΟΣΩΠΙΚΟΥ E=7.76 m²
ΑΠΟΔ. ΠΡΟΣΩΠΙΚΟΥ E=14.93 m²
ΛΟΥΤΡΟ
+0.00= +7.50