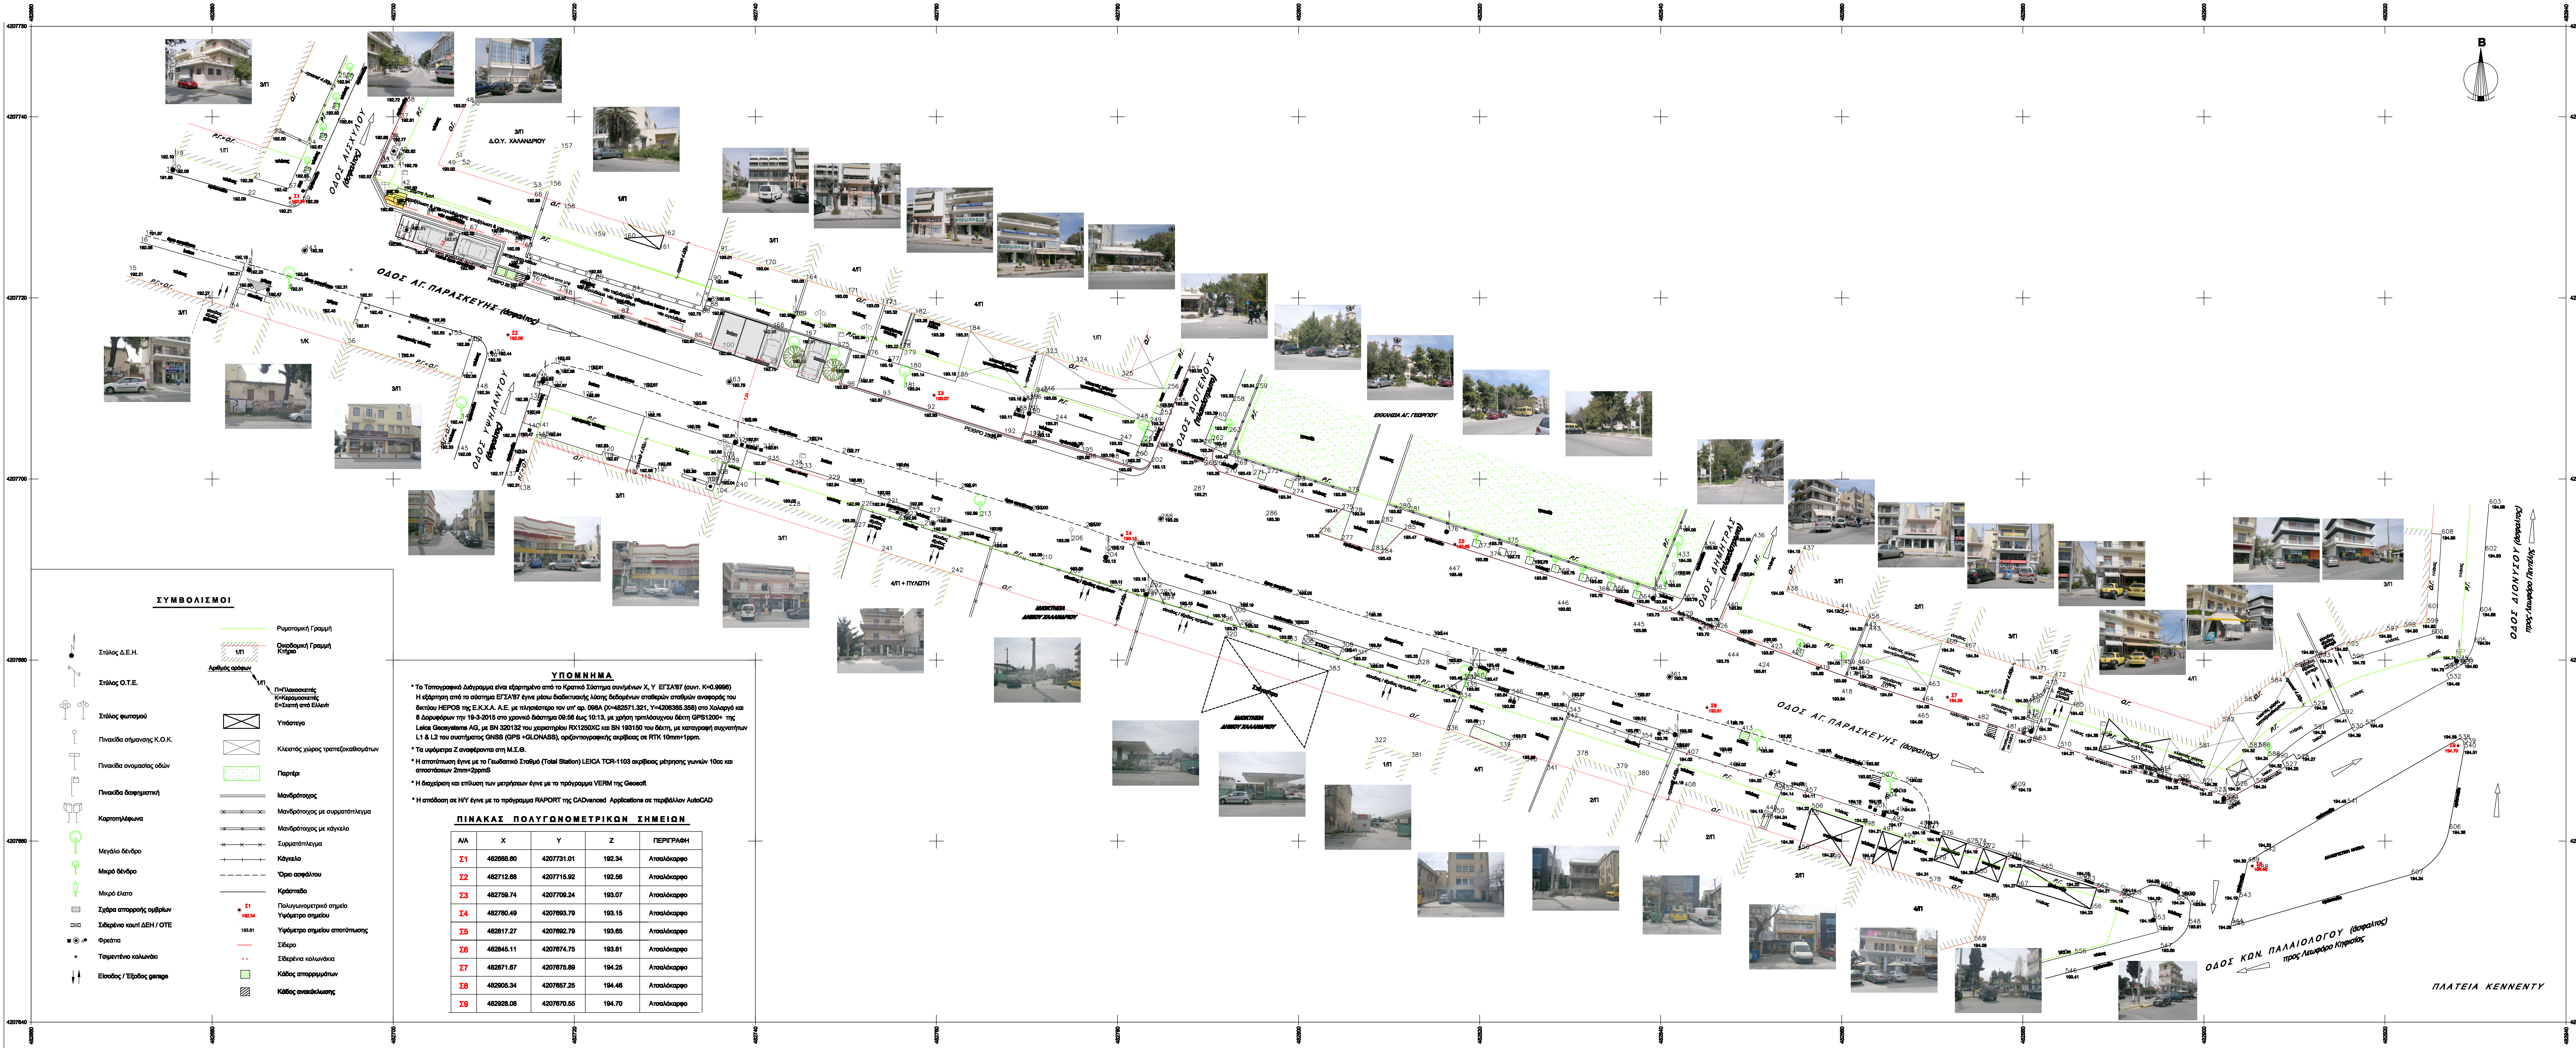
Β
ΟΔΟΣ ΑΓ. ΠΑΡΑΣΚΕΥΗΣ (άσφαλτος)
ΟΔΟΣ ΑΙΣΧΥΛΟΥ (άσφαλτος)
ΟΔΟΣ ΥΨΗΛΑΝΤΟΥ (άσφαλτος)
ΟΔΟΣ ΔΙΟΓΕΝΟΥΣ (πλακόστρωτο)
ΟΔΟΣ ΔΗΜΗΤΡΑΣ (πλακόστρωτο)
ΟΔΟΣ ΚΩΝ. ΠΑΛΑΙΟΛΟΓΟΥ (άσφαλτος)
προς Λεωφόρο Κηφισίας
ΟΔΟΣ ΔΙΟΝΥΣΟΥ (άσφαλτος)
προς Λεωφόρο Πεντέλης
ΠΛΑΤΕΙΑ ΚΕΝΝΕΝΤΥ
Δ.Ο.Υ. ΧΑΛΑΝΔΡΙΟΥ
ΕΚΚΛΗΣΙΑ ΑΓ. ΓΕΩΡΓΙΟΥ
4/Π + ΠΥΛΩΤΗ
Σ1
Σ2
Σ3
Σ4
Σ5
Σ6
Σ7
Σ8
Σ9
482660
482680
482700
482720
482740
482760
482780
482800
482820
482840
482860
482880
482900
482920
482940
4207640
4207660
4207680
4207700
4207720
4207740
4207760

ΣΥΜΒΟΛΙΣΜΟΙ

- Στύλος Δ.Ε.Η.
- Στύλος Ο.Τ.Ε.
- Στύλος φωτισμού
- Πινακίδα σήμανσης Κ.Ο.Κ.
- Πινακίδα ονομασίας οδών
- Πινακίδα διαφημιστική
- Καρτοτηλέφωνα
- Μεγάλο δένδρο
- Μικρό δένδρο
- Μικρό έλατο
- Σχάρα απορροής ομβρίων
- Σιδερένιο κουτί ΔΕΗ / ΟΤΕ
- Φρεάτια
- Τσιμεντένια κολωνάκια
- Είσοδος / Έξοδος garage

- Ρυμοτομική Γραμμή
- Οικοδομική Γραμμή
- 1/Π Κτίριο
- Αριθμός ορόφων
- Π=Πλακοσκεπής
- Κ=Κεραμοσκεπής
- Ε=Σκεπή από Ελλενίτ
- Υπόστεγο
- Κλειστός χώρος τραπεζοκαθισμάτων
- Παρτέρι
- Μανδρότοιχος
- Μανδρότοιχος με συρματόπλεγμα
- Μανδρότοιχος με κάγκελο
- Συρματόπλεγμα
- Κάγκελο
- Όριο ασφάλτου
- Κράσπεδο
- Σ1 192.34 Πολυγωνομετρικό σημείο Υψόμετρο σημείου
- 183.81 Υψόμετρο σημείου αποτύπωσης
- Σίδερο
- Σιδερένια κολωνάκια
- Κάδος απορριμμάτων
- Κάδος ανακύκλωσης

ΥΠΟΜΝΗΜΑ

* Το Τοπογραφικό Διάγραμμα είναι εξαρτημένο από το Κρατικό Σύστημα συν/μένων Χ, Υ ΕΓΣΑ'87 (συντ. Κ=0.9996) Η εξάρτηση από το σύστημα ΕΓΣΑ'87 έγινε μέσω διαδικτυακής λύσης δεδομένων σταθερών σταθμών αναφοράς του δικτύου HEPOS της Ε.Κ.Χ.Α. Α.Ε. με πλησιέστερο τον υπ' αρ. 098Α (Χ=482571.321, Υ=4206385.358) στο Χολαργό και 8 Δορυφόρων την 19-3-2015 στο χρονικό διάστημα 09:56 έως 10:13, με χρήση τριπλόσυχνου δέκτη GPS1200+ της Leica Geosystems AG, με SN 320132 του χειριστηρίου RX1250XC και SN 193150 του δέκτη, με καταγραφή συχνοτήτων L1 & L2 του συστήματος GNSS (GPS +GLONASS), οριζοντιογραφικής ακρίβειας σε RTK 10mm+1ppm.
* Τα υψόμετρα Ζ αναφέρονται στη Μ.Σ.Θ.
* Η αποτύπωση έγινε με το Γεωδαιτικό Σταθμό (Total Station) LEICA TCR-1103 ακρίβειας μέτρησης γωνιών 10cc και αποστάσεων 2mm+2ppmS
* Η διαχείριση και επίλυση των μετρήσεων έγινε με το πρόγραμμα VERM της Geosoft
* Η απόδοση σε Η/Υ έγινε με το πρόγραμμα RAPORT της CADvanced Applications σε περιβάλλον AutoCAD

ΠΙΝΑΚΑΣ ΠΟΛΥΓΩΝΟΜΕΤΡΙΚΩΝ ΣΗΜΕΙΩΝ

Α/Α	Χ	Υ	Ζ	ΠΕΡΙΓΡΑΦΗ
Σ1	482688.60	4207731.01	192.34	Ατσαλόκαρφο
Σ2	482712.68	4207715.92	192.56	Ατσαλόκαρφο
Σ3	482759.74	4207709.24	193.07	Ατσαλόκαρφο
Σ4	482780.49	4207693.79	193.15	Ατσαλόκαρφο
Σ5	482817.27	4207692.79	193.65	Ατσαλόκαρφο
Σ6	482845.11	4207674.75	193.81	Ατσαλόκαρφο
Σ7	482871.87	4207675.89	194.25	Ατσαλόκαρφο
Σ8	482905.34	4207657.25	194.46	Ατσαλόκαρφο
Σ9	482928.08	4207670.55	194.70	Ατσαλόκαρφο

ΣΥΜΒΟΛΙΣΜΟΙ
Στύλος Δ.Ε.Η.
Στύλος Ο.Τ.Ε.
Στύλος φωτισμού
Πινακίδα σήμανσης Κ.Ο.Κ.
Πινακίδα ονομασίας οδών
Πινακίδα διαφημιστική
Καρτοτηλέφωνα
Μεγάλο δένδρο
Μικρό δένδρο
Μικρό έλατο
Σχάρα απορροής ομβρίων
Φρεάτια
Τσιμεντένια κολωνάκια
Είσοδος / Έξοδος garage
1/Π Κτίριο
Αριθμός ορόφων
Π=Πλακοσκεπής
Κ=Κεραμοσκεπής
Ε=Σκεπή από Ελλενίτ
Υπόστεγο
Κλειστός χώρος τραπεζοκαθισμάτων
Παρτέρι
Μανδρότοιχος
Μανδρότοιχος με συρματόπλεγμα
Μανδρότοιχος με κάγκελο
Συρματόπλεγμα
Κάγκελο
Όριο ασφάλτου
Κράσπεδο
Σ1 192.34 Πολυγωνομετρικό σημείο Υψόμετρο σημείου
183.81 Υψόμετρο σημείου αποτύπωσης
Σίδερο
Σιδερένια κολωνάκια
Κάδος απορριμμάτων
Κάδος ανακύκλωσης

ΕΛΛΗΝΙΚΗ ΔΗΜΟΚΡΑΤΙΑ
ΔΗΜΟΣ ΧΑΛΑΝΔΡΙΟΥ
Δ/ΝΣΗ ΤΕΧΝΙΚΩΝ ΥΠΗΡΕΣΙΩΝ

ΜΕΛΕΤΗ
ΑΠΟΤΥΠΩΣΕΙΣ - ΚΤΗΜΑΤΟΓΡΑΦΗΣΕΙΣ ΓΙΑ ΤΗ ΣΥΝΤΑΞΗ ΠΡΑΞΕΩΝ ΑΝΑΛΟΓΙΣΜΟΥ

ΤΟΠΟΓΡΑΦΙΚΟ ΥΦΙΣΤΑΜΕΝΗΣ ΚΑΤΑΣΤΑΣΗΣ ΓΙΑ ΤΟ ΕΡΓΟ:
ΑΝΑΚΑΤΑΣΚΕΥΗ ΤΜΗΜΑΤΟΣ ΟΔΟΥ ΑΓ. ΠΑΡΑΣΚΕΥΗΣ (Κ.Α.30.7333.09)

ΘΕΣΗ
ΟΔΟΣ ΑΓ. ΠΑΡΑΣΚΕΥΗΣ
(ΑΠΟ ΟΔΟ ΑΙΣΧΥΛΟΥ ΕΩΣ ΠΛΑΤΕΙΑ ΦΛΥΑΣ)
ΔΗΜΟΣ ΧΑΛΑΝΔΡΙΟΥ ΝΟΜΟΥ ΑΤΤΙΚΗΣ

ΧΡΟΝΟΣ ΜΕΛΕΤΗΣ : **ΜΑΡΤΙΟΣ 2015**	ΚΛΙΜΑΚΑ ΣΧΕΔΙΟΥ : **1:200**
ΘΕΜΑ ΣΧΕΔΙΟΥ : **ΤΟΠΟΓΡΑΦΙΚΟ ΔΙΑΓΡΑΜΜΑ**	ΑΡ. ΣΧΕΔΙΟΥ : **Τ1**
Ο ΑΝΑΔΟΧΟΣ ΜΕΛΕΤΗΤΗΣ	Γ. ΣΕΡΒΟΣ ΤΟΠΟΓΡΑΦΟΣ ΜΗΧ.
Ο ΕΠΙΒΛΕΠΩΝ ΜΗΧΑΝΙΚΟΣ	Κ. ΝΟΤΑ ΑΓΡ. ΤΟΠΟΓΡΑΦΟΣ ΜΗΧ.
Ο ΠΡΟΪΣΤΑΜΕΝΟΣ ΤΜΗΜΑΤΟΣ	Γ. ΞΥΔΟΠΟΥΛΟΣ ΑΓΡ. ΤΟΠΟΓΡΑΦΟΣ ΜΗΧ.
Η ΔΙΕΥΘΥΝΤΡΙΑ Τ.Υ.	Κ. ΝΟΤΑ ΑΓΡ. ΤΟΠΟΓΡΑΦΟΣ ΜΗΧ.