

ΟΡΟΙ ΔΟΜΗΣΗΣ

ΦΕΚ 323/Δ/7-4-93, τροποποίηση ΦΕΚ 96Δ/24-2-95
 Ελάχιστο πρόσωπο: 10μ
 Ελάχιστο Εμβαδό: 200 μμ
 Κάλυψη 50%
 ΣΔ: 0.8
 Μέγιστο επιπρ. ύψος: 8μ + 1.5 μ στέγη υποχρεωτική Αρχαιολογία

ΔΗΛΩΣΗ ΕΦΑΡΜΟΓΗΣ ΡΥΜΟΤΟΜΙΚΩΝ ΓΡΑΜΜΩΝ

Οι ρυμοτομικές γραμμές του διαγράμματος εφαρμόζονται βάση των συντεταγμένων της κύρωμένης πράξης εφαρμογής 24058/Τ-2797 (ΦΕΚ 96Δ/24-2-95) του ρυμοτομικού σχεδίου Χαλανδρίου της περιοχής Πατήματος.

Ο ΔΗΛΩΝ ΜΗΧΑΝΙΚΟΣ

ΔΗΛΩΣΗ ΤΟΥ Ν.651/77 & 1333/83

Δηλώνεται υπεύθυνα και σύμφωνα με τις διατάξεις του Ν. 651/77 ότι: Ο Κ.Χ. 1170 υπό τα στοιχεία (Α-Β-Γ-Δ-Α) καταλαμβάνει έκταση εμβαδού Ε (Α-Β-Γ-Δ-Α) = 2740.00 μ² ευρίσκεται εντός Γενικού Πολεοδομικού Σχεδίου και εντός Εγκεκριμένου Ρυμοτομικού Σχεδίου Πόλεως στη θέση Πατήμα 1 στο Δήμο Χαλανδρίου και είναι άρτιο, αλλά δεν οικοδομείται λόγω του ότι έχει χαρακτηριστεί ως χώρος Πλατείας από το διάταγμα ένταξης της περιοχής υπ αριθμ. ΦΕΚ 323/Δ/7-4-93.



Επίσης εμπίπτει στις διατάξεις του Νόμου 1337/83 περί εισφοράς σε γη και χρήμα.

Πλησίον αυτού δε διέρχεται ρέμα ούτε γραμμή υψηλής τάσης της ΔΕΗ

Ο ΔΗΛΩΝ ΜΗΧΑΝΙΚΟΣ

ΣΥΝΤΕΤΑΓΜΕΝΕΣ Ο.Τ. 1265

ΚΟΡΥΦΗ	X	Y	H
A	486452,47	4209039,17	244,68
B	486380,82	4209088,65	243,50
Γ	486403,08	4209112,48	244,36
Δ	486471,11	4209065,53	245,71

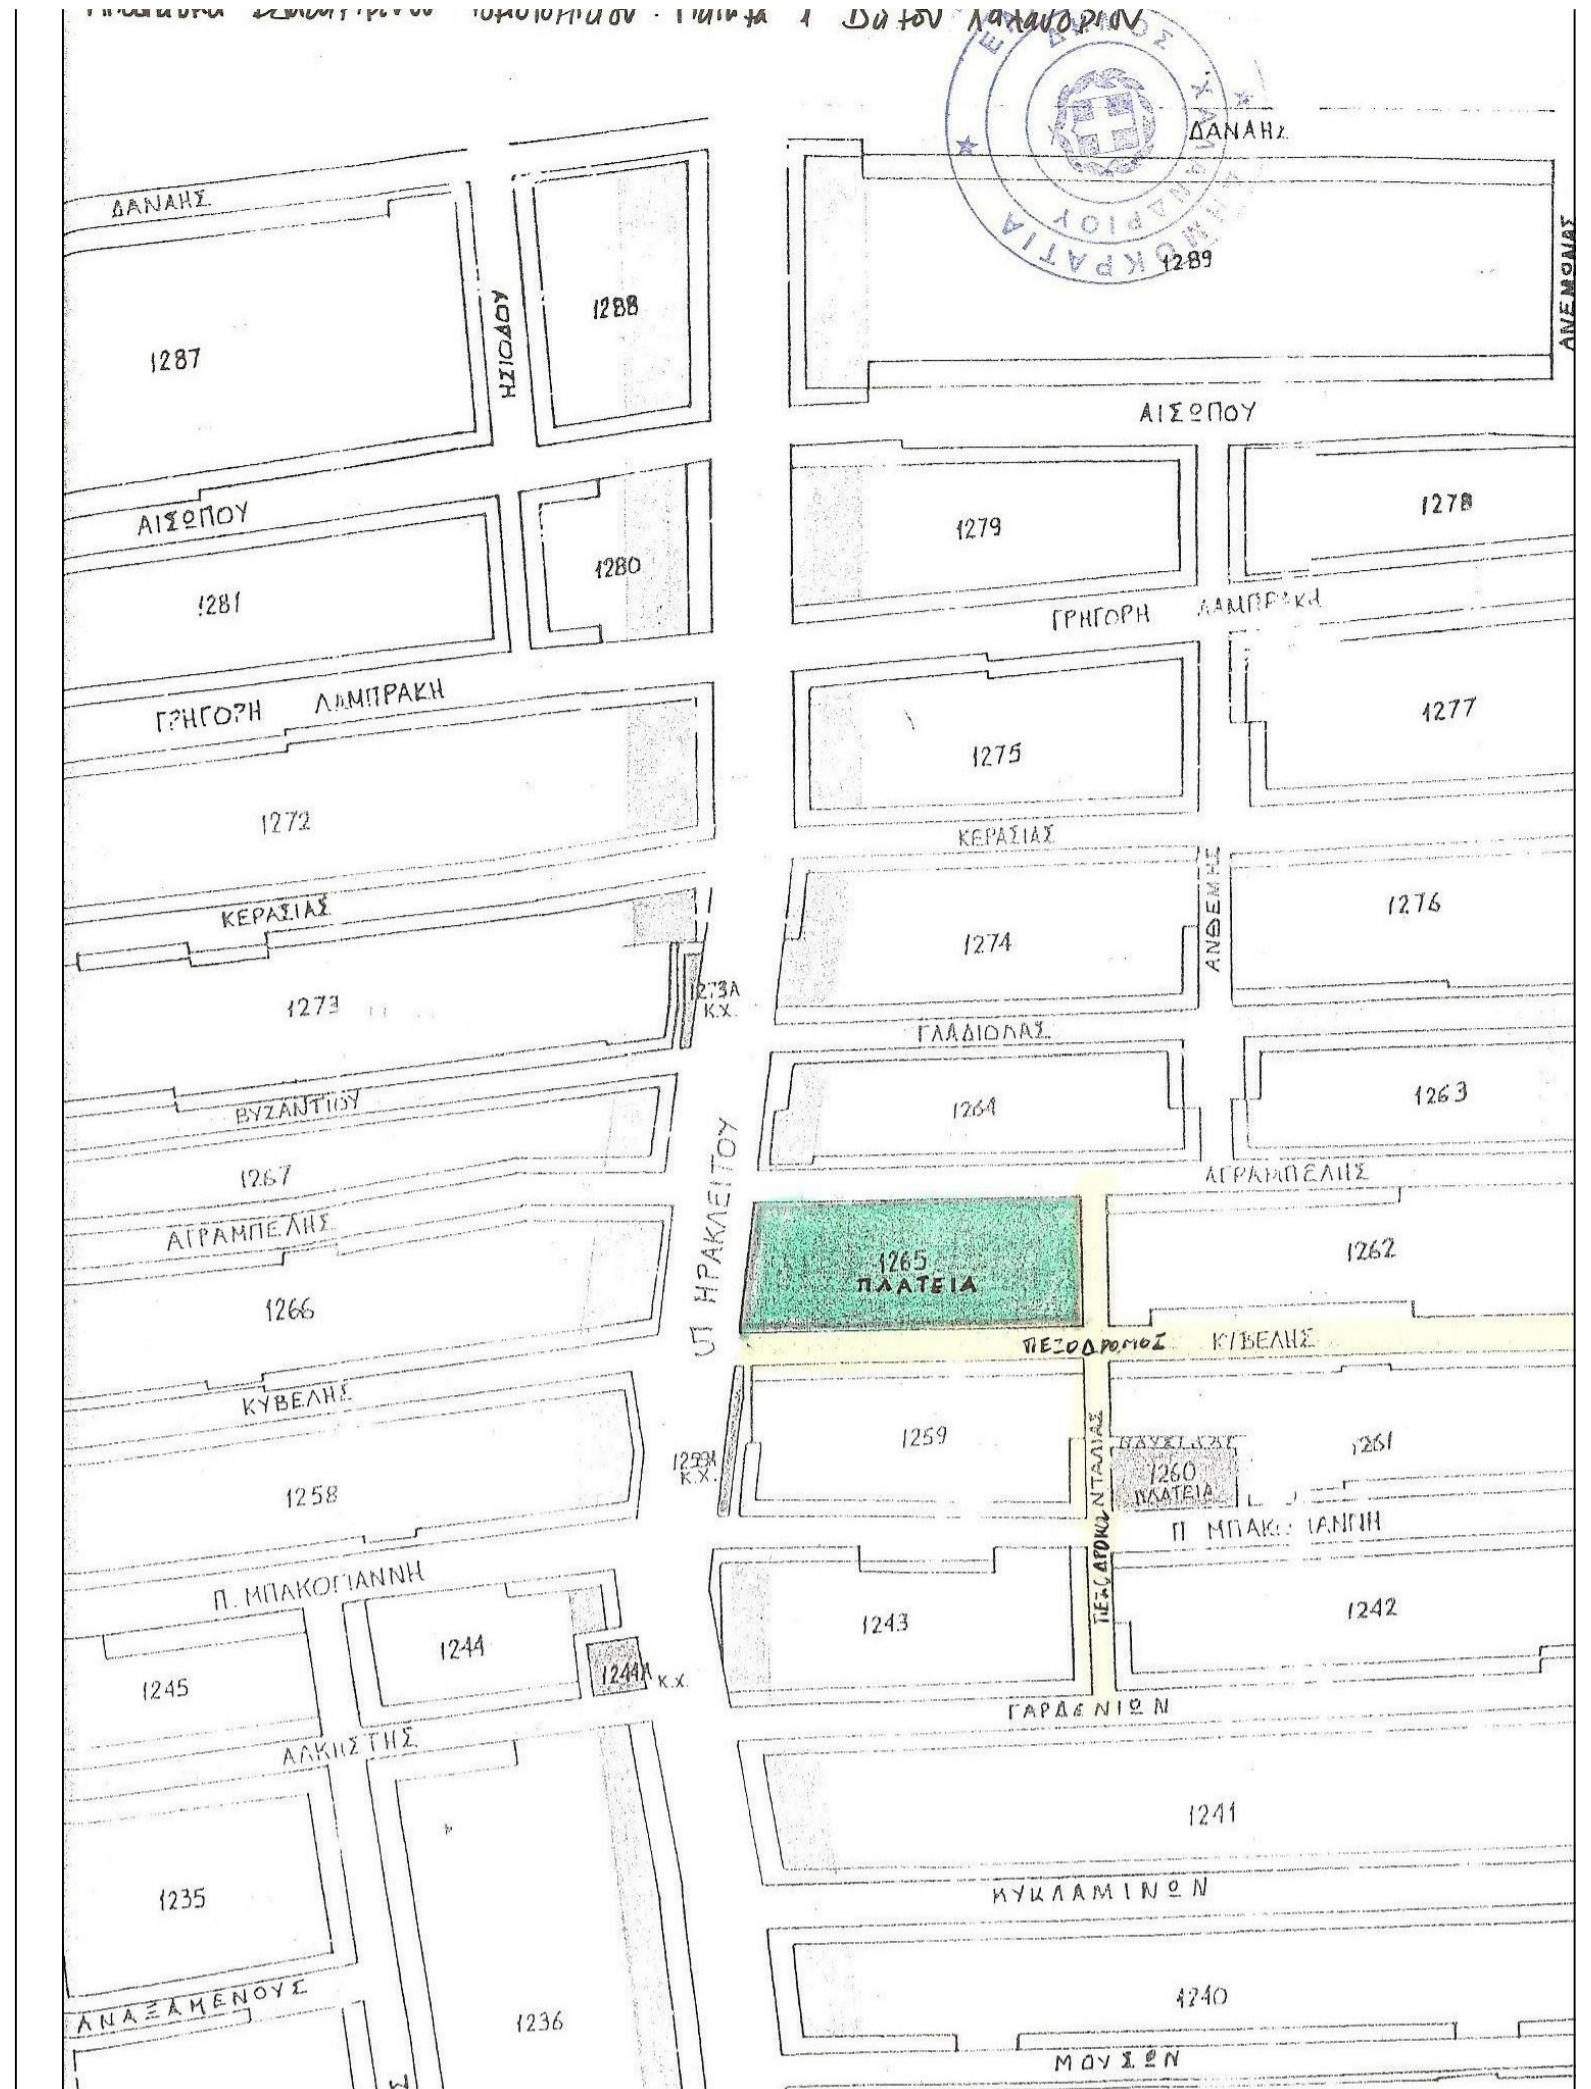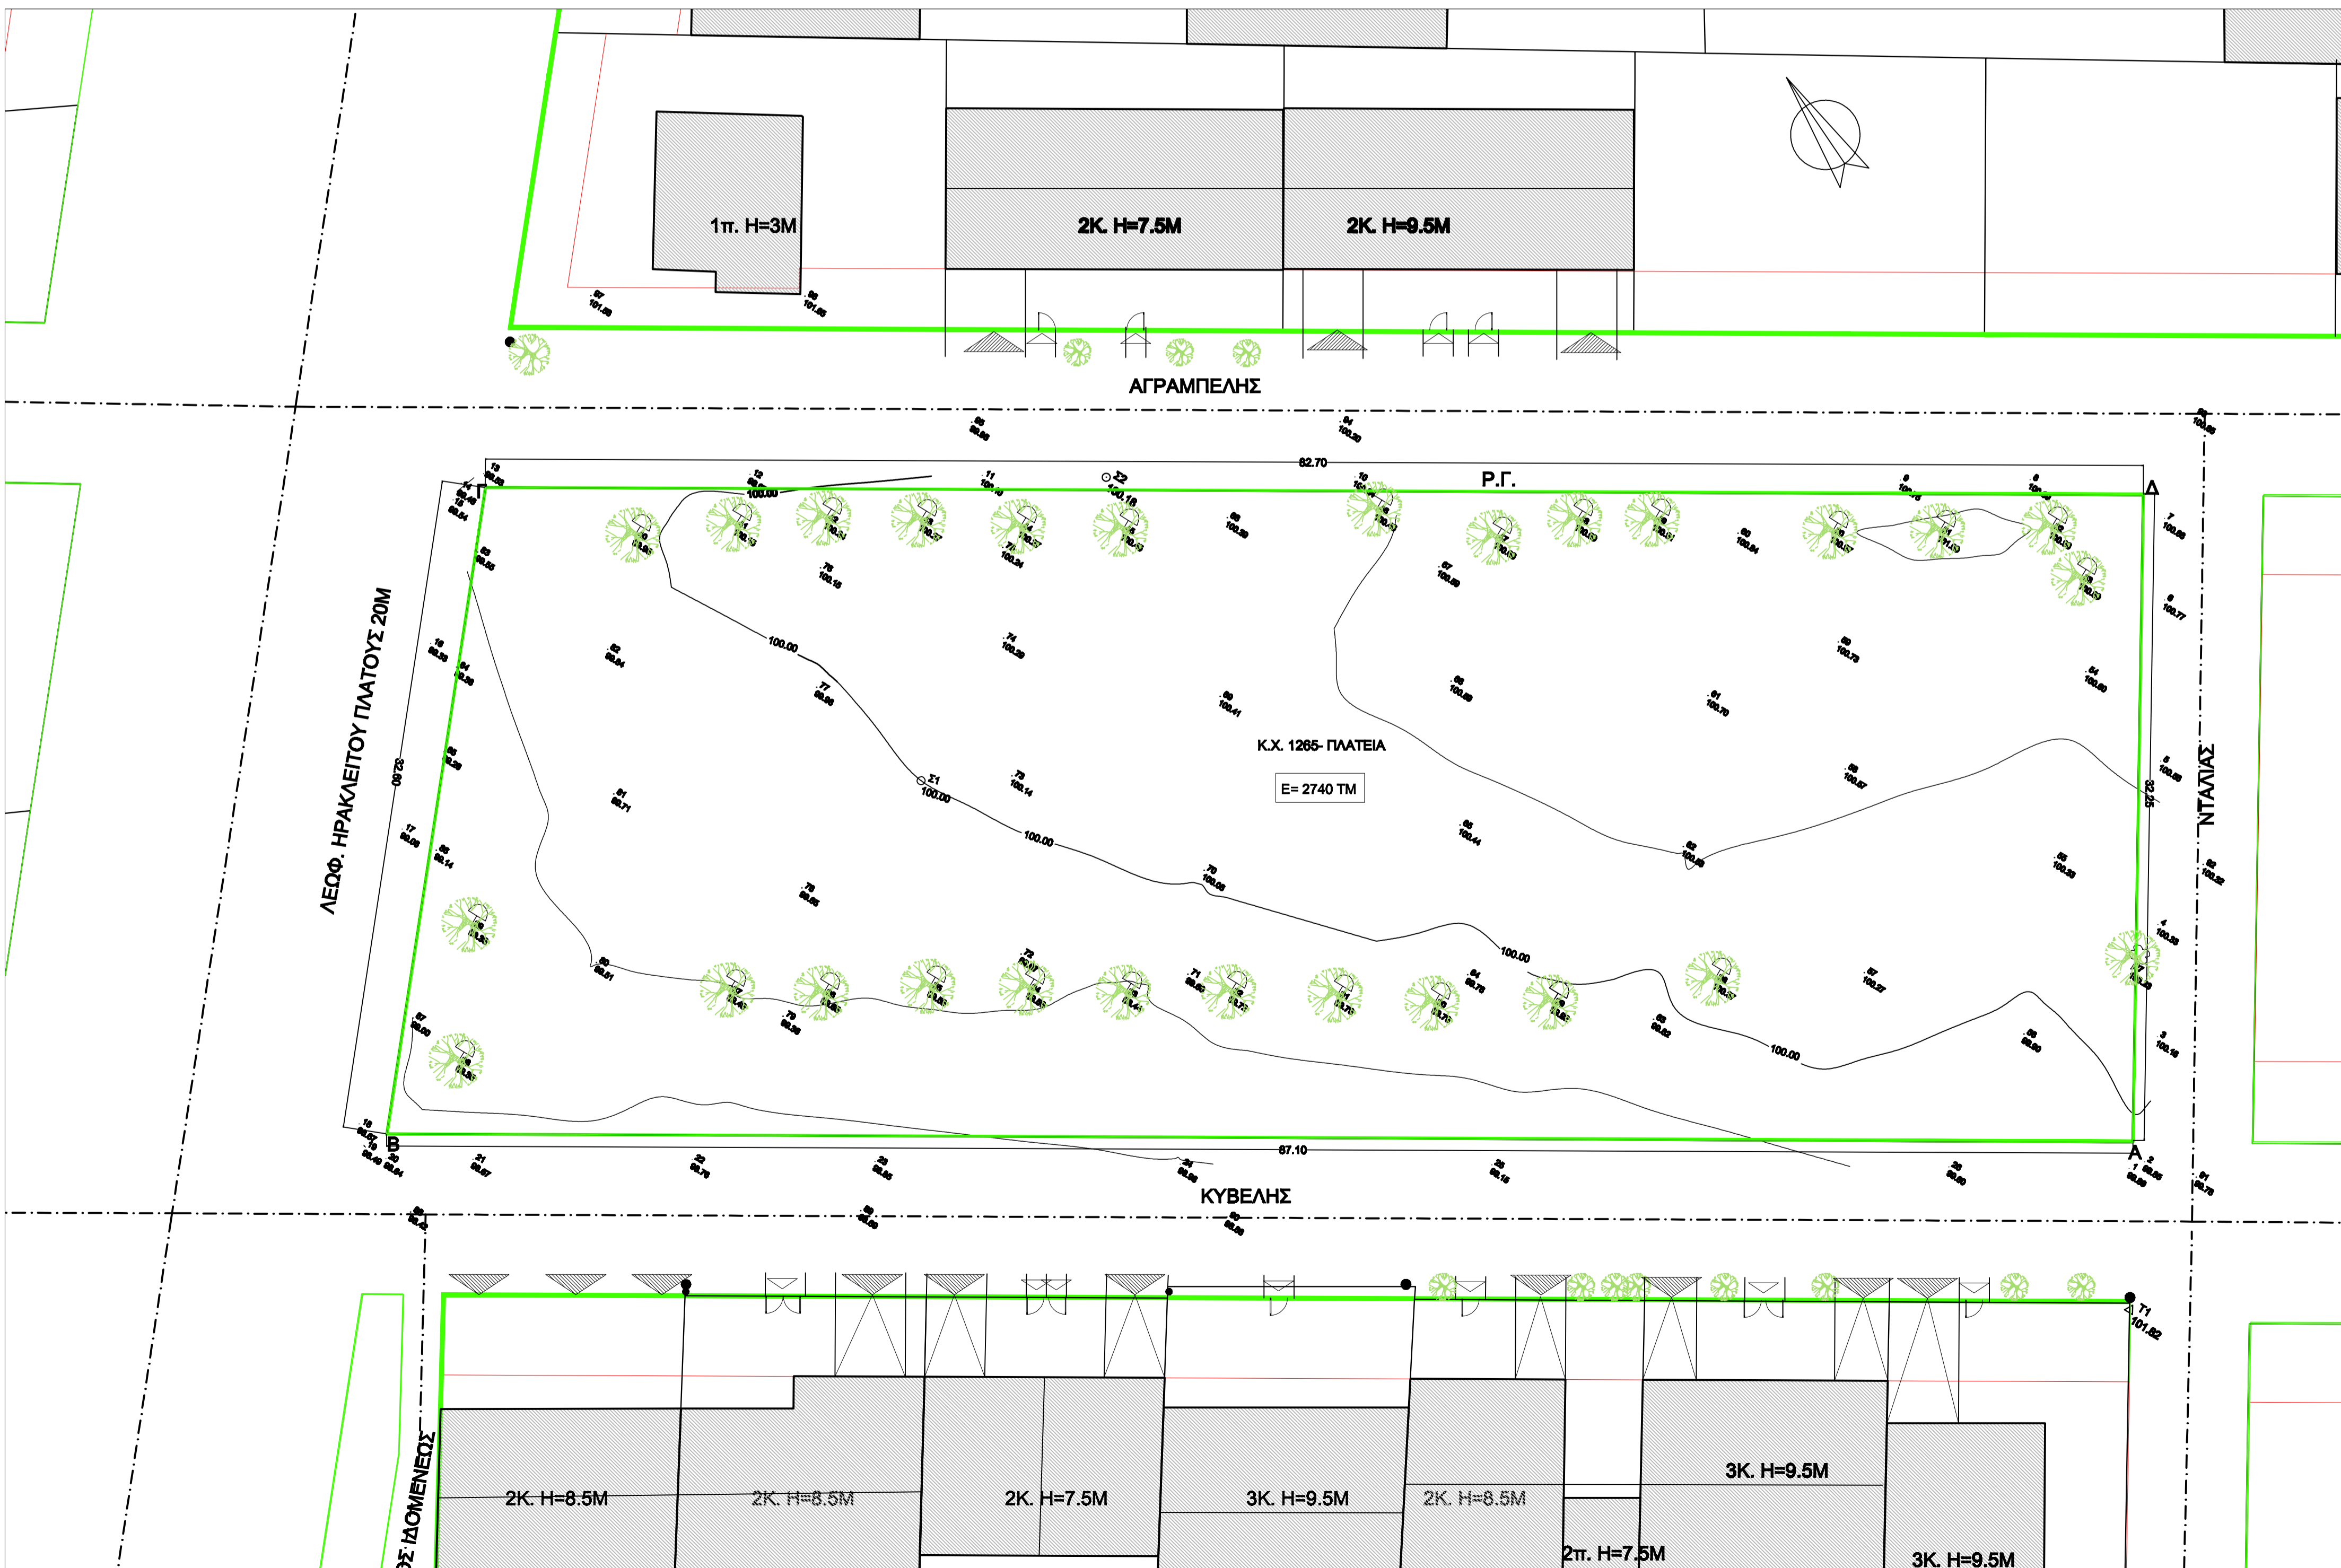

ΕΛΛΗΝΙΚΗ ΔΗΜΟΚΡΑΤΙΑ
 ΝΟΜΟΣ ΑΤΤΙΚΗΣ
 ΔΗΜΟΣ ΧΑΛΑΝΔΡΙΟΥ
 ΤΕΧΝΙΚΗ ΥΠΗΡΕΣΙΑ

**ΔΙΑΜΟΡΦΩΣΗ ΚΧ 1265 ΣΤΟ ΠΑΤΗΜΑ ΔΗΜΟΥ ΧΑΛΑΝΔΡΙΟΥ
 (ΕΠΙ ΤΩΝ ΟΔΩΝ ΑΓΡΑΜΠΕΛΗΣ, ΗΡΑΚΛΕΪΤΟΥ, ΚΥΒΕΛΗΣ & ΝΤΑΛΙΑΣ)**

ΚΛΙΜΑΚΑ
 1:200

ΤΟΠΟΓΡΑΦΙΚΟ ΔΙΑΓΡΑΜΜΑ

ΤΕΧΝΙΚΗ ΥΠΗΡΕΣΙΑ	ΑΡ. ΣΧΕΔΙΟΥ A.01	
	ΗΜΕΡΟΜΗΝΙΑ 09. 2011	ΗΜ. ΑΝΑΘ. 11. 2016

ΜΕΛΕΤΗΤΗΣ Ι. ΜΥΛΩΝΑΚΗΣ ΤΟΠΟΓΡΑΦΟΣ ΜΗΧ.	ΕΛΕΓΧΗΚΕ Ε. ΧΡΥΣΟΧΟΪΔΗ ΑΡΧ ΜΗΧ. Ε.Μ.Π. ΠΡΟΪΣΤΑΜΕΝΗ ΜΕΛΕΤΩΝ	ΕΓΚΡΙΘΗΚΕ/ΘΕΩΡΗΘΗΚΕ ΚΑΤ. ΝΟΤΑ ΤΟΠΟΓΡΑΦΟΣ ΜΗΧ. Ε.Μ.Π. ΔΙΕΥΘΥΝΤΡΙΑ Τ.Υ.
---	--	---