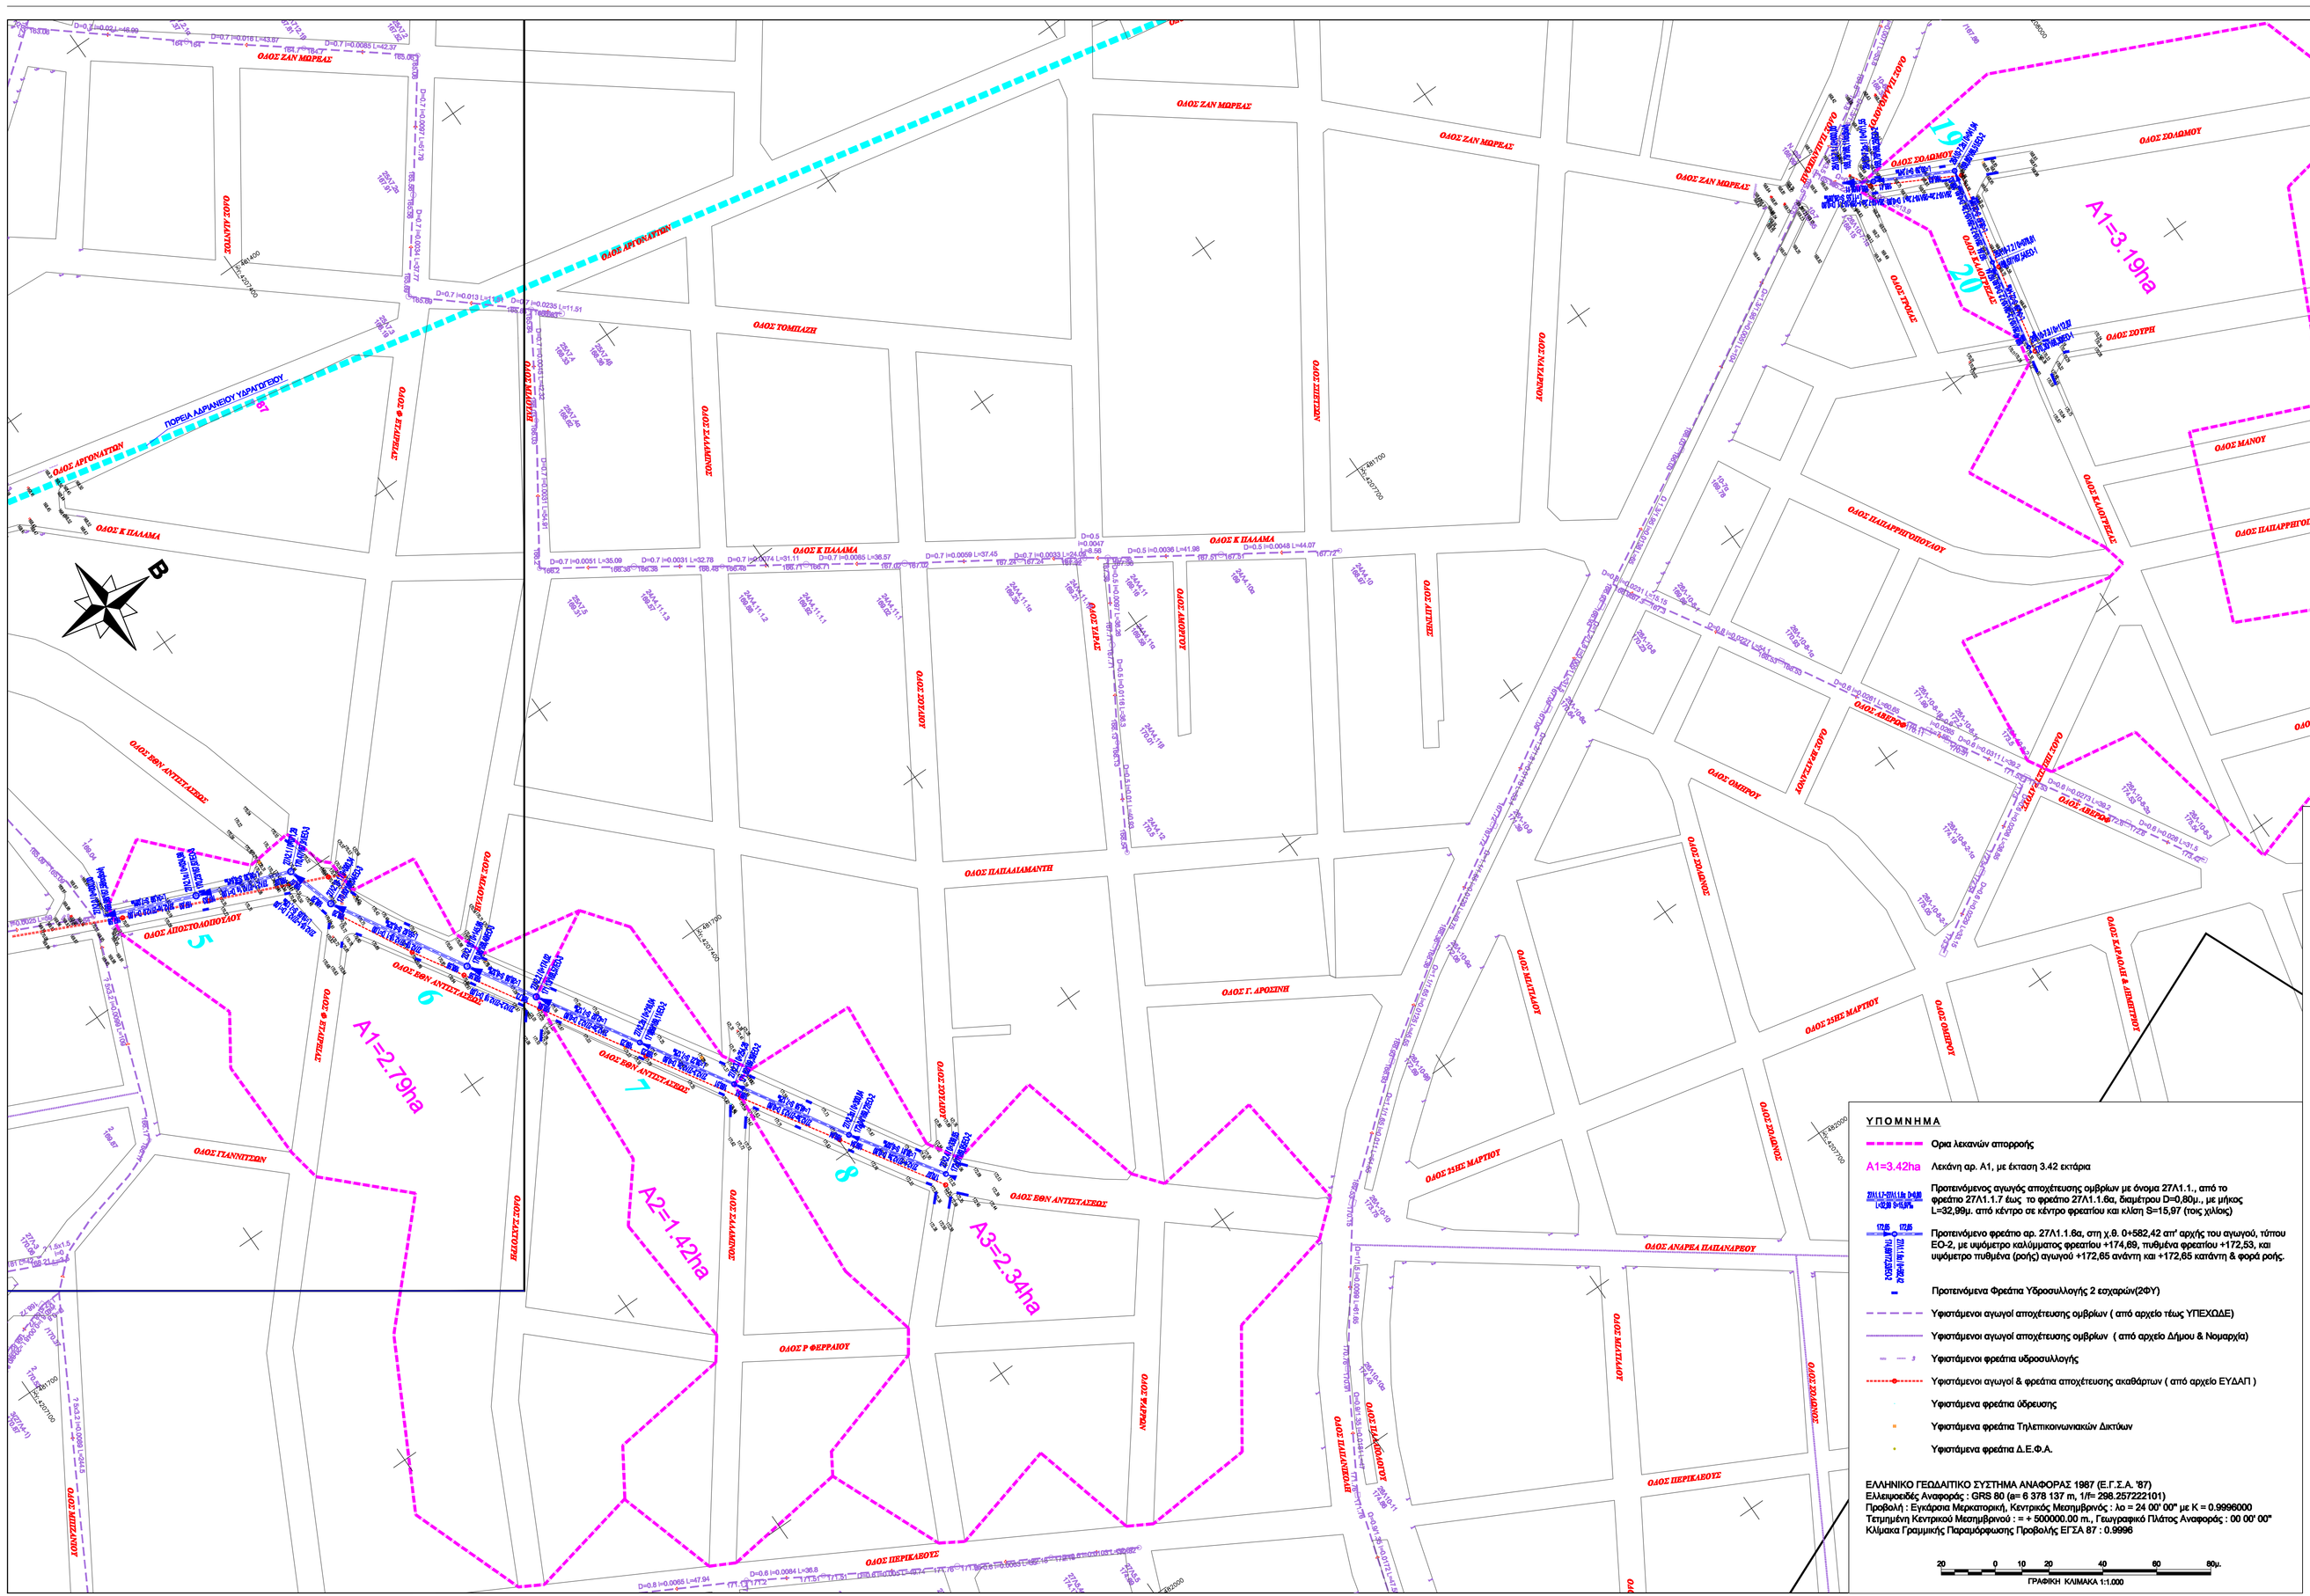
A1=3.19ha
A1=2.79ha
A2=1.42ha
A3=2.34ha
19
20
5
6
7
8
ΟΔΟΣ ΖΑΝ ΜΟΡΕΑΣ
ΟΔΟΣ ΣΟΛΩΜΟΥ
ΟΔΟΣ ΚΑΛΛΟΓΡΕΖΑΣ
ΟΔΟΣ ΠΑΠΑΡΡΗΓΟΠΟΥΛΟΥ
ΟΔΟΣ ΠΑΡΑΣΚΟΥ
ΟΔΟΣ ΜΑΝΟΥ
ΟΔΟΣ ΖΟΥΡΗ
ΟΔΟΣ ΓΡΥΒΑ
ΟΔΟΣ ΤΟΜΠΛΑΖΗ
ΟΔΟΣ ΣΤΕΦΑΝΟΥ
ΟΔΟΣ ΚΑΛΛΙΡΟΗΣ
ΟΔΟΣ ΣΑΛΑΜΙΝΟΣ
ΟΔΟΣ ΠΑΠΑΔΙΑΜΑΝΤΗ
ΟΔΟΣ Γ. ΑΡΟΣΙΝΗΣ
ΟΔΟΣ ΑΝΑΡΓΥΡΟΥ ΠΑΠΑΝΔΡΕΟΥ
ΟΔΟΣ ΠΙΕΡΙΣΑΔΟΥΣ
ΟΔΟΣ ΣΗΣ ΜΑΡΤΙΟΥ
ΟΔΟΣ ΜΕΤΕΛΛΟΥ
ΟΔΟΣ ΟΜΙΡΟΥ
ΟΔΟΣ ΖΕΛΙΝΟΣ
ΟΔΟΣ ΑΜΦΙΡΟΥ
ΟΔΟΣ ΑΝΤΙΣΤΑΣΕΩΣ
ΟΔΟΣ ΑΠΟΣΤΟΛΟΠΟΥΛΟΥ
ΟΔΟΣ ΠΑΛΛΑΜΑ
ΟΔΟΣ Ρ ΦΕΡΡΑΙΟΥ
ΟΔΟΣ ΠΙΕΡΙΣΑΔΟΥΣ
ΟΔΟΣ ΠΛΑΤΑΝΙΣΤΩΝ
ΟΔΟΣ ΣΤΕΦΑΝΟΥ
ΟΔΟΣ ΜΕΤΕΛΛΟΥ
ΟΔΟΣ ΖΕΛΙΝΟΣ
ΟΔΟΣ ΣΗΣ ΜΑΡΤΙΟΥ
ΟΔΟΣ ΠΑΛΛΑΜΑ
ΟΔΟΣ ΣΤΕΦΑΝΟΥ
ΟΔΟΣ ΚΑΛΛΙΡΟΗΣ
ΟΔΟΣ ΣΑΛΑΜΙΝΟΣ
ΟΔΟΣ ΠΑΠΑΔΙΑΜΑΝΤΗ
ΟΔΟΣ ΤΣΑΚΑΛΟΥΜΗ
ΟΔΟΣ ΠΑΛΛΑΜΑ
ΟΔΟΣ ΠΙΕΡΙΣΑΔΟΥΣ
ΟΔΟΣ ΠΑΛΛΑΜΑ
ΟΔΟΣ ΠΑΛΛΑΜΑ
ΟΔΟΣ ΠΑΛΛΑΜΑ