


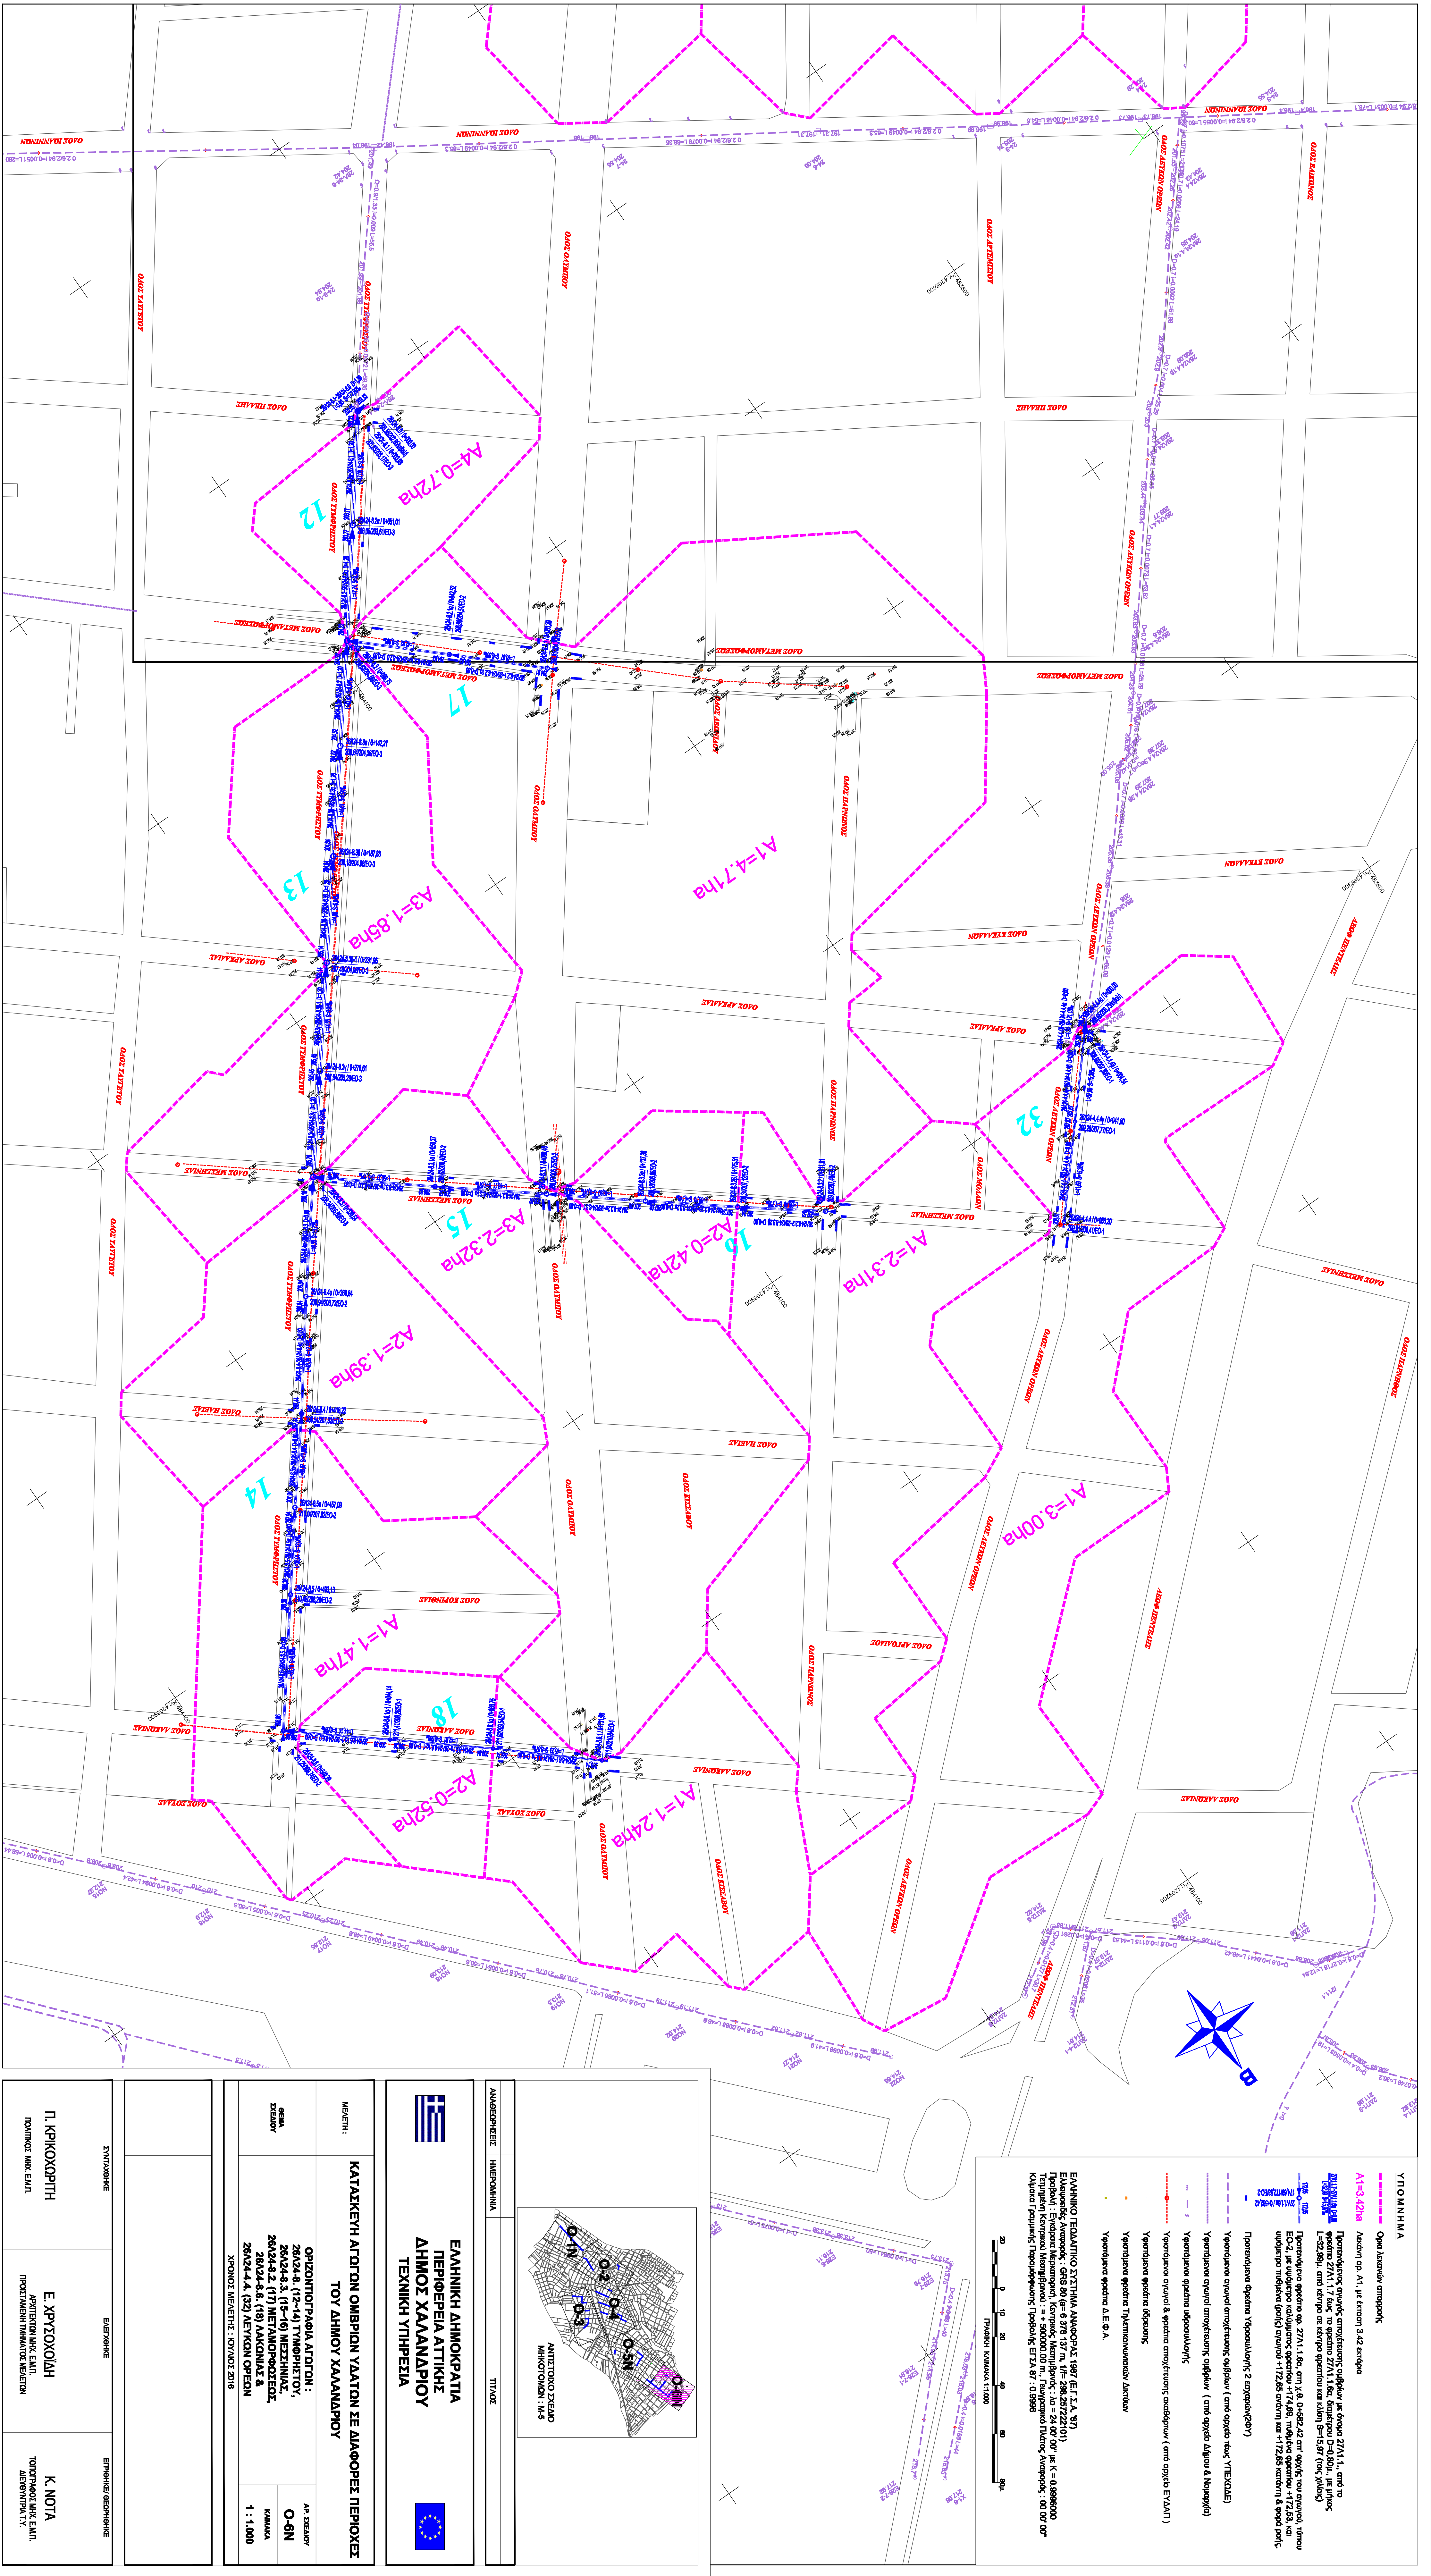

ΥΠΟΜΝΗΜΑ

Οι κεντρικοί απορροητές
Α1=3.00ha
Α2=1.39ha
Α3=2.32ha
Α4=0.72ha
Α1=1.47ha
Α2=0.52ha
Α1=1.24ha
Α2=0.42ha
Α1=2.31ha
Α2=1.85ha
Α3=1.85ha
Α1=4.71ha










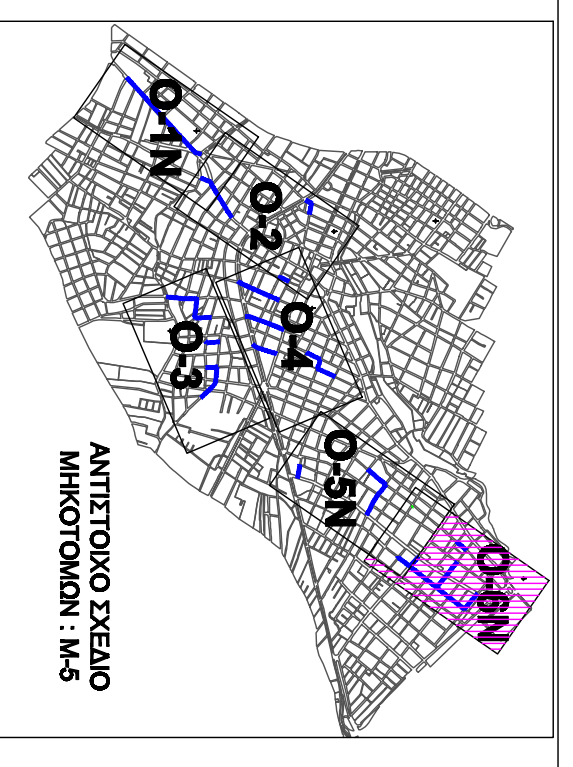

ΕΛΛΗΝΙΚΗ ΔΗΜΟΚΡΑΤΙΑ ΠΕΡΙΦΕΡΕΙΑ ΑΤΤΙΚΗΣ ΔΗΜΟΣ ΧΑΛΑΝΔΡΙΟΥ ΤΕΧΝΙΚΗ ΥΠΗΡΕΣΙΑ	
