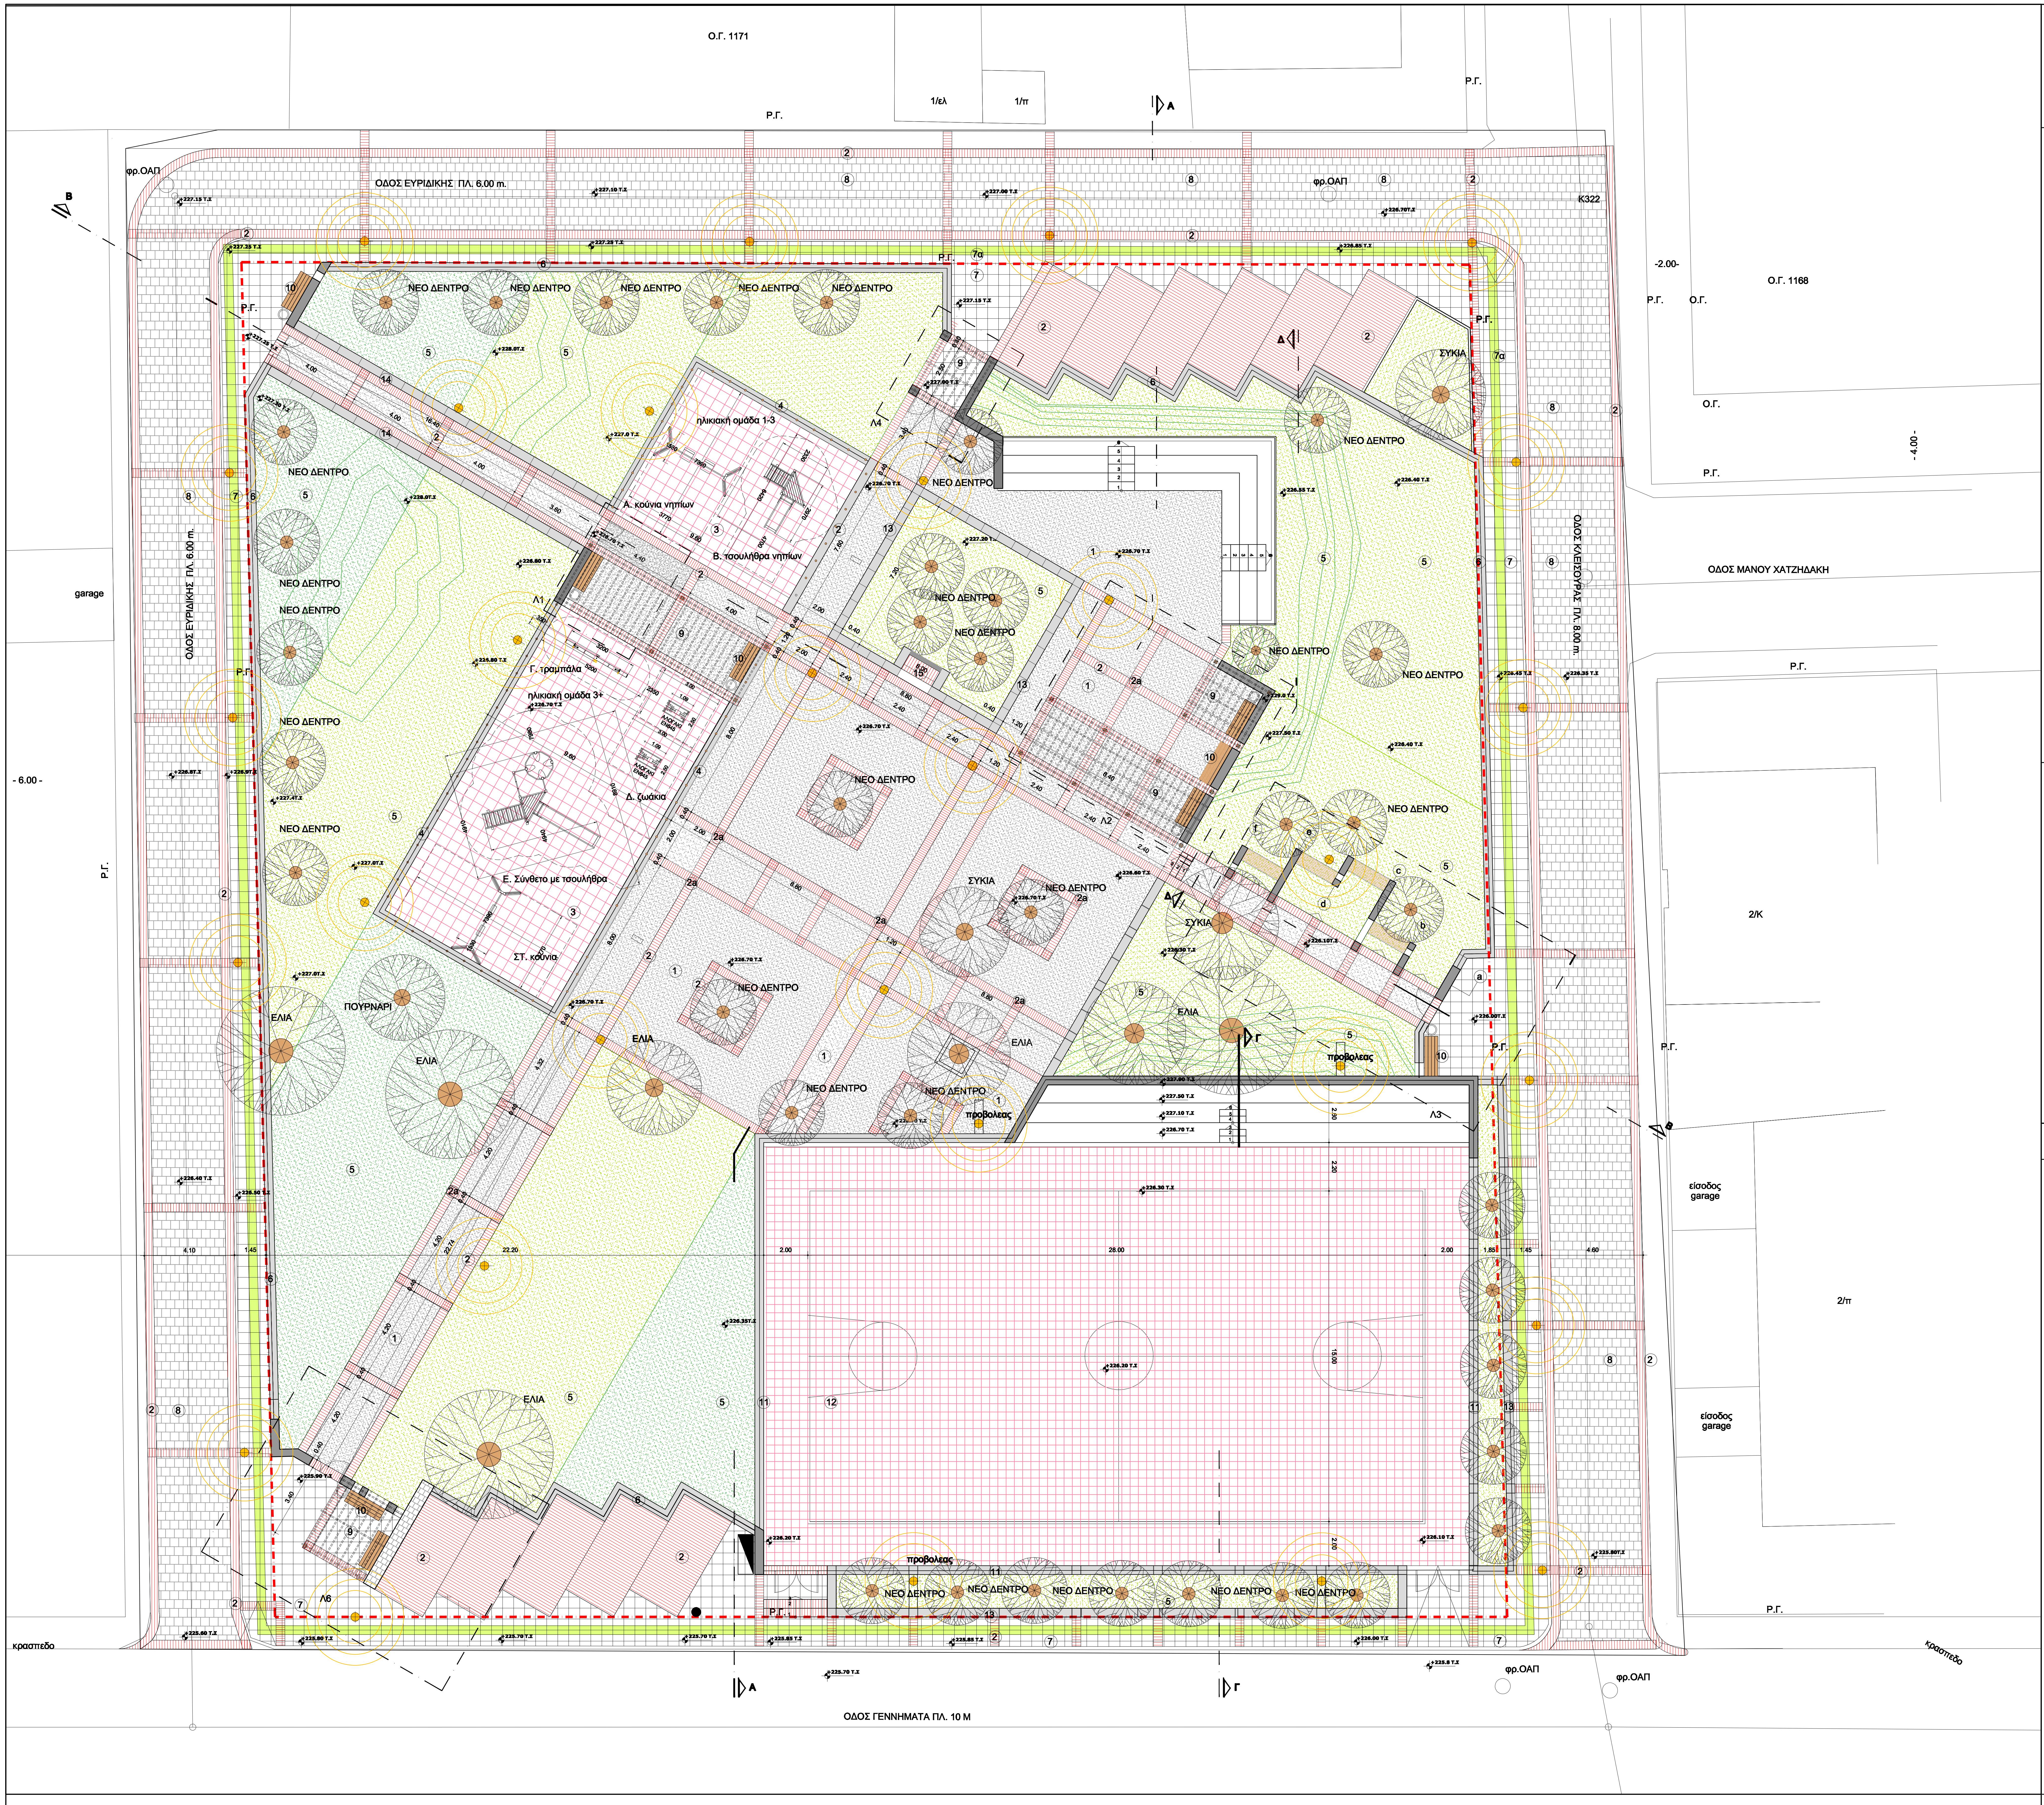
Ο.Γ. 1171
Ρ.Γ.
1/ελ
1/π
ΟΔΟΣ ΕΥΡΙΔΙΚΗΣ ΠΛ. 6.00 m.
φρ.ΟΑΠ
Κ322
-2.00-
Ο.Γ. 1168
Ο.Γ.
-4.00-
ΟΔΟΣ ΚΛΕΙΣΟΥΡΑΣ ΠΛ. 8.00 m.
ΟΔΟΣ ΜΑΝΟΥ ΧΑΤΖΗΔΑΚΗ
garage
- 6.00 -
ΝΕΟ ΔΕΝΤΡΟ
ΣΥΚΙΑ
ΕΛΙΑ
ΠΟΥΡΝΑΡΙ
ηλικιακή ομάδα 1-3
Α. κούνια νηπίων
Β. τσουλήθρα νηπίων
Γ. τραμπάλα
ηλικιακή ομάδα 3+
Δ. ζωάκια
Ε. Σύνθετο με τσουλήθρα
ΣΤ. κούνια
προβολέας
2/Κ
2/π
είσοδος garage
κρασπεδο
ΟΔΟΣ ΓΕΝΝΗΜΑΤΑ ΠΛ. 10 Μ
A
B
Γ
Δ
Λ1
Λ2
Λ3
Λ4
Λ6
28.00
15.00
22.20
4.10
4.60
1.45
1.65
2.00

Υ Π Ο Μ Ν Η Μ Α

1. σταθεροποιημένο «μαλακό» δάπεδο συμπυκνωμένου χώματος - κουρασάνι
2. τσιμεντοκυβόλιθοι 10 Χ20, χρώματος κόκκινου
2a. τσιμεντοκυβόλιθοι 10 Χ10, χρώματος κόκκινου

3. ελαστικά πλακίδια ασφαλείας 50Χ50,πιστοποιημένα, σύμφωνα με τα πρότυπα, με κατάλληλο πάχος για τις απαιτήσεις κάθε οργάνου, ανάλογα με το ύψος πτώσης

4. μεταλλικη περίφραξη παιδικής χαράς σε βάση από σκυρόδεμα

5. χλοοτάπητας που ποτίζεται με αυτόματο ποτιστικό σύστημα (πλήρης εγκατάσταση)

6. περίφραξη με τοιχίο από σκυρόδεμα πάχους 25 εκ. και ύψους 80 εκ., με καπάκι πλάτους 40 εκ. και πάχους 10 εκ. και μεταλλικό κικλίδωμα με διατομή Φ50 και ορθοστάτες ανά 75 εκ.

7. πλακες πεζόδορμίου αντιολισθηρές, 40Χ40
7α. ειδικές πλάκες 40Χ40 όδευσης τυφλών

8. τσιμεντοκυβόλιθοι 10Χ20, χρώματος γκρι

9. ξύλινη πέργκολα

10. ξύλινο παγκάκι με μεταλλικό σκελετό

11. τοιχίο από σκυρόδεμα πάχους 25 εκ. και ύψους 90εκ., με καπάκι πλάτους 40 εκ. και πάχους 10 εκ. με σκοτίες σύμφωνα με τα σχέδια και περίφραξη ύψους 4.00μ. με ορθοστάτες Φ70 και γαλβανισμένο πλέγμα

12. ελαστικό δάπεδο ταρτάν, σύμφωνα με τις προδιαγραφές του ΕΛΟΤ και της FIFA

13. ζαρντινιέρα από εμφανές σκυρόδεμα πάχους 40 εκ. και ύψους 50 εκ., με οριζόντια σκοτία 10 εκ. περιμετρικά και κατακόρυφες σκοτίες συμφωνα με τα σχέδια

14. ζαρντινιέρα από εμφανές σκυρόδεμα πάχους 40 εκ. και κυμαινόμενου ύψους με κατακόρυφες σκοτίες συμφωνα με τα σχέδια

15. βρύση με πόσιμο νερό. Πλήρης εγκατάσταση, παράδοση σε λειτουργία

ΕΛΛΗΝΙΚΗ ΔΗΜΟΚΡΑΤΙΑ
ΝΟΜΟΣ ΑΤΤΙΚΗΣ
ΔΗΜΟΣ ΧΑΛΑΝΔΡΙΟΥ
ΤΕΧΝΙΚΗ ΥΠΗΡΕΣΙΑ

ΔΙΑΜΟΡΦΩΣΗ ΠΛΑΤΕΙΑΣ ΣΤΟ Ο.Τ.1170 ΤΟΥ ΔΗΜΟΥ ΧΑΛΑΝΔΡΙΟΥ
(ΕΠΙ ΤΩΝ ΟΔΩΝ ΓΕΝΝΗΜΑΤΑ, ΚΛΕΙΣΟΥΡΑΣ, ΕΥΡΙΔΙΚΗΣ)

ΚΛΙΜΑΚΑ
1:100

ΜΕΛΕΤΗ ΕΦΑΡΜΟΓΗΣ

ΓΕΝΙΚΗ ΔΙΑΤΑΞΗ

ΤΕΧΝΙΚΗ ΥΠΗΡΕΣΙΑ

ΑΡ. ΣΧΕΔΙΟΥ
Α.01

ΔΕΚΕΜΒΡΙΟΣ 2016

ΜΕΛΕΤΗΤΗΣ	**ΕΛΕΓΧΘΗΚΕ**	**ΕΓΚΡΙΘΗΚΕ ΘΕΩΡΗΘΗΚΕ**
Ε. ΧΡΥΣΟΧΟΪΔΗ ΑΡΧΙΤΕΚΤΩΝ ΜΗΧ. Ε.Μ.Π..	**Ε. ΧΡΥΣΟΧΟΪΔΗ** **ΑΡΧΙΤΕΚΤΩΝ ΜΗΧ. Ε.Μ.Π.** **ΠΡΟΪΣΤΑΜΕΝΗ ΜΕΛΕΤΩΝ**	**ΚΑΤΕΡΙΝΑ ΝΟΤΑ** **ΤΟΠΟΓΡΑΦΟΣ ΜΗΧ. Ε.Μ.Π.** **ΔΙΕΥΘΥΝΤΡΙΑ Τ.Υ.**