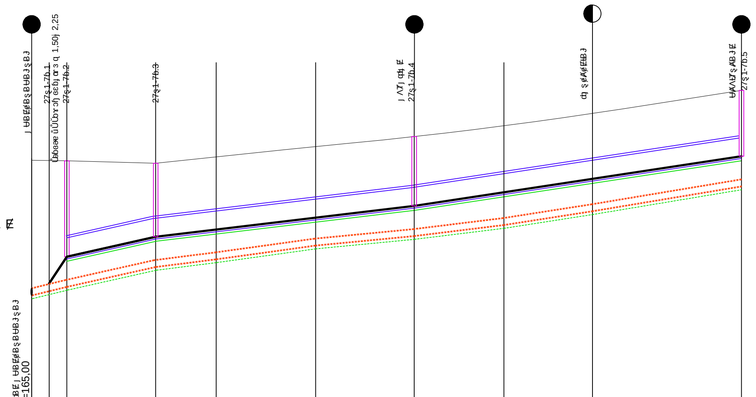

1	ΑΨΗΛΑΓΩΓΗ ΔΙΑΤΟΜΗ Ο-DATUM ELEVATION (m)																
2	ΟΝΟΜΑ ΟΔΟΥ-ROAD NAME									ΟΝΟΜΑ ΟΔΟΥ							
3	ΑΠΟΣΤΑΣΕΙΣ ΑΠΟ ΤΗΝ ΑΡΧΗ (m) ROAD CHAINAGE (m)																
4	ΚΟΚΚΙΝΗ ΓΡΑΜΜΗ ΟΔΟΥ ΚΑΤΩΦΛΙΟΥ (m) RED LINE or CURB ELEVATION (m)	173.12		173.10		173.02		173.23		173.57		173.88		174.24		174.64		175.40
5	ΚΟΚΚΙΝΗ ΓΡΑΜΜΗ ΑΠΟΧΕΤΕΥΣΗΣ ΣΩΛΗΝΑ (m) SEWAGE PIPE INVERT ELEVATION (m)	169.69		169.97		169.62		169.87		170.32		170.63		170.99		171.44		172.25
6	ΤΥΠΟΣ ΣΩΛΗΝΑ/ΜΗΚΟΣ (m) SEWAGE PIPE SECTION/MATERIAL/LENGTH	D=0.000,20/231,75															
7	ΚΛΙΣΗ ΑΞΟΝΑ ΣΩΛΗΝΑ-SEWAGE PIPE AXIS SLOPE (m/km-o/oo)																
8	ΚΟΚΚΙΝΗ ΓΡΑΜΜΗ ΑΠΟΧΕΤΕΥΣΗΣ ΣΩΛΗΝΑ (m) PIPE INVERT ELEVATION (m)	169.10	169.97			170.02						171.63						172.25
9	ΚΟΚΚΙΝΗ ΓΡΑΜΜΗ ΑΠΟΧΕΤΕΥΣΗΣ ΣΩΛΗΝΑ ΤΡΑΠΕΖΙΟΥ (m) PIPE TRENCH BOTTOM ELEVATION (m)	167.69	169.74			170.39						171.40						172.00
10	ΒΑΘΟΣ ΧΩΜΑΤΟΣ (m) PIPE DEPTH OF EXCAVATION (m)		3.36			2.63						2.48						2.38
11	ΑΠΟΣΤΑΣΕΙΣ ΜΕΤΑΞΥ ΣΩΛΗΝΩΝ (m)-DISTANCES BETWEEN (m)	11.5000		29.0000		19.7500		32.5000		32.1500		29.3000		28.9000		48.6500	
12	ΑΠΟΣΤΑΣΕΙΣ ΑΠΟ ΤΗΝ ΑΡΧΗ (m) DISTANCES FROM THE START (m)	0.00	11.50		40.50		60.25		92.75		124.90		154.20		183.10		231.75
13	ΤΥΠΟΣ ΣΩΛΗΝΑ/ΜΗΚΟΣ (m) SECTION/MATERIAL/LENGTH OF PIPE	D=0,60/Ø120 226,00															
14	ΚΛΙΣΗ ΑΞΟΝΑ ΣΩΛΗΝΑ - SLOPE OF AXIS (m/km - o/oo)		22,41			11,97						15,16					

ΥΠΟΜΝΗΜΑ/LEGEND

(ΑΟ-1) : Υπόγειος Θάλαμος τύπου ΑΟ-1.
: Manhole type AO-1.

Ø0400/D=0,50 +15,51 : Εκροή βροχής Υ.Ο. με ΟΜΒΡΟΔΟΧΟ ΥΔΡΟΡΟΗ Ø0400 εύρους D=0,50 και ύψους +15,51
: Right Junction with rainwater collector Ø0400 with diameter D=0,50 and height running of water +15,51

Ø0100/D=0,50 +15,65 : Εκροή βροχής Υ.Ο. με ΟΜΒΡΟΔΟΧΟ ΥΔΡΟΡΟΗ Ø0100 εύρους D=0,50 και ύψους +15,65
: Left Junction with rainwater collector Ø0100 with diameter D=0,50 and height running of water +15,65

Ø0020/D=0,50 +13,00 : Αγωγός υδάτων με ΟΜΒΡΟΔΟΧΟ Ø0020 εύρους D=0,50 και ύψους +13,00
: Outfall to rainwater collector Ø0020 with diameter D=0,50 and height running of water +13,00

D=1,00 : D=διάμετρος σωλήνα εύρους D=1,00κ.
: D=circular pipe with diameter =1,00m.

q =0,90*1,35 : q =ημιοβαλής σωλήνας w=0,90m και h=1,35m
: q =eggshape pipe with w=0,90m and h=1,35m

Ø120 : Σκυρόδεμα Τύπου Ι κατά ΕΛΟΤ Ε120 και ΑΣΤΜ Α-76 1916
: Reinforced Concrete pipes of category Ø120 by ASTM A-76 1916

: Γραμμή Αξονα οδού/Πεζοδρομίου / Road or Curb line
: Γραμμή Κορυφής Τάφρου / Pipe-Ditch line
: Γραμμή Κατώτατου Σημείου / Invert of Pipe
: Γραμμή Κατώτατου Ορύγματος / excavation line
: Γραμμή Στάθμης Νερού / water surface line
: Γραμμή Κορυφής Πεζοδρομίου / Road or Curb line

ΕΛΛΗΝΙΚΗ ΔΗΜΟΚΡΑΤΙΑ
ΠΕΡΙΦΕΡΕΙΑ ΑΤΤΙΚΗΣ
ΔΗΜΟΣ ΧΑΛΑΝΔΡΙΟΥ
ΤΕΧΝΙΚΗ ΥΠΗΡΕΣΙΑ

ΜΕΛΕΤΗ :	**«ΚΑΤΑΣΚΕΥΗ ΚΑΙ ΕΠΙΣΚΕΥΗ ΑΓΩΓΩΝ ΟΜΒΡΙΩΝ ΥΔΑΤΩΝ ΚΑΙ ΣΥΜΠΛΗΡΩΜΑΤΙΚΩΝ ΕΡΓΑΣΙΩΝ »**	
ΘΕΜΑ ΣΧΕΔΙΟΥ :	**ΜΗΚΟΤΟΜΗ ΑΓΩΓΟΥ ΟΜΒΡΙΩΝ ΟΔΟΥ ΣΦΑΚΤΗΡΙΑΣ**	ΑΡ. ΣΧΕΔΙΟΥ **2**
		ΚΛΙΜΑΚΑ **Μ 1 : 1.000** **Υ 1 : 100**

ΙΔΙΟΚΤΗΣΙΑ Ε.Δ.Α.Σ. Α.Ε. : ΔΙΑΧΩΡΙΣΜΟΣ ΛΩΡΙΔΑΣ 2017

ΤΕΧΝΙΚΗ ΥΠΗΡΕΣΙΑ ΔΗΜΟΥ ΧΑΛΑΝΔΡΙΟΥ

ΣΥΝΤΑΞΑΝΤΕΣ	ΑΝΑΘΕΩΡΗΤΕΣ	ΥΠΑΓΟΝΤΑΣ
ΤΑΚΤΟΠΟΙΗΣΗ ΥΠΗΡΕΣΙΑΣ ΔΗΜΟΥ ΧΑΛΑΝΔΡΙΟΥ	ΠΡΟΪΣΤΑΜΕΝΟΣ ΤΟΥ ΤΟΜΕΑ ΜΕΛΕΤΩΝ ΚΑΙ ΕΡΓΩΝ ΥΠΟΔΟΜΩΝ	K. NOTA ΤΟΠΟΓΡΑΦΟΣ ΜΗΧ. ΔΙΕΥΘΥΝΤΡΙΑ Τ.Υ.