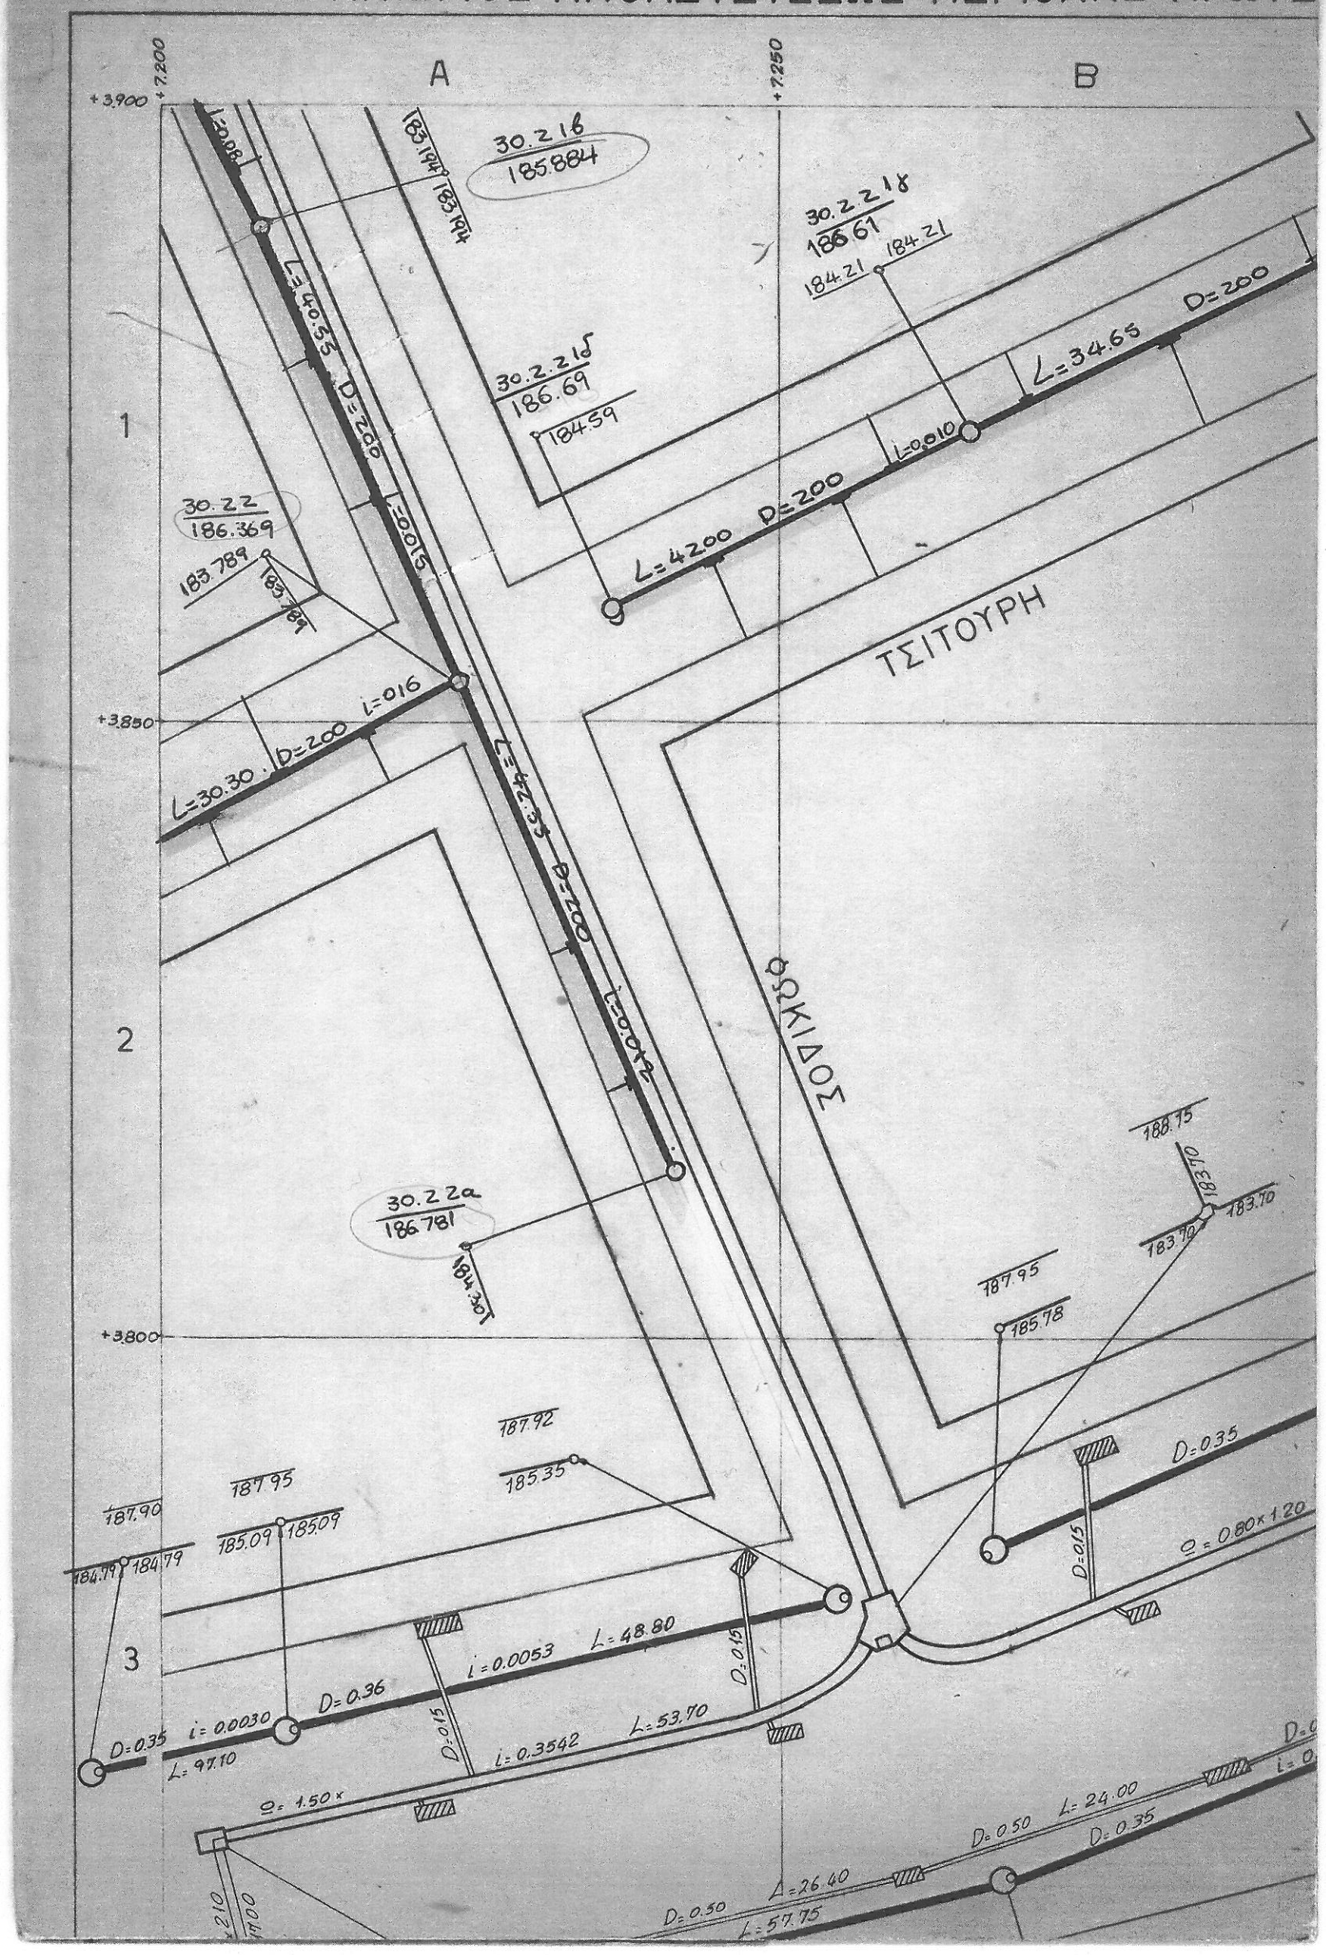VI–345 ΟΡΓΑΝΙΣΜΟΣ ΑΠΟΧΕΤΕΥΣΕΩΣ ΠΕΡΙΟΧΗΣ ΠΡΩΤΕ